





LOCALIZAÇÃO
Sem escala

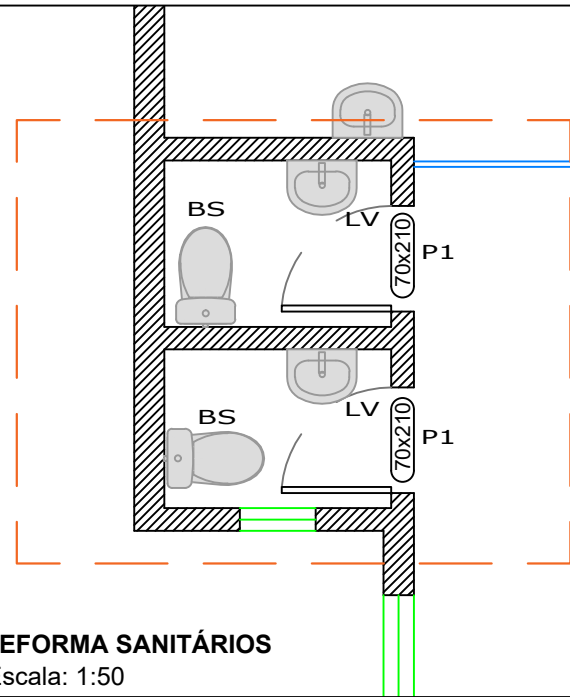

DETALHE - REFORMA SANITÁRIOS
Escala: 1:50

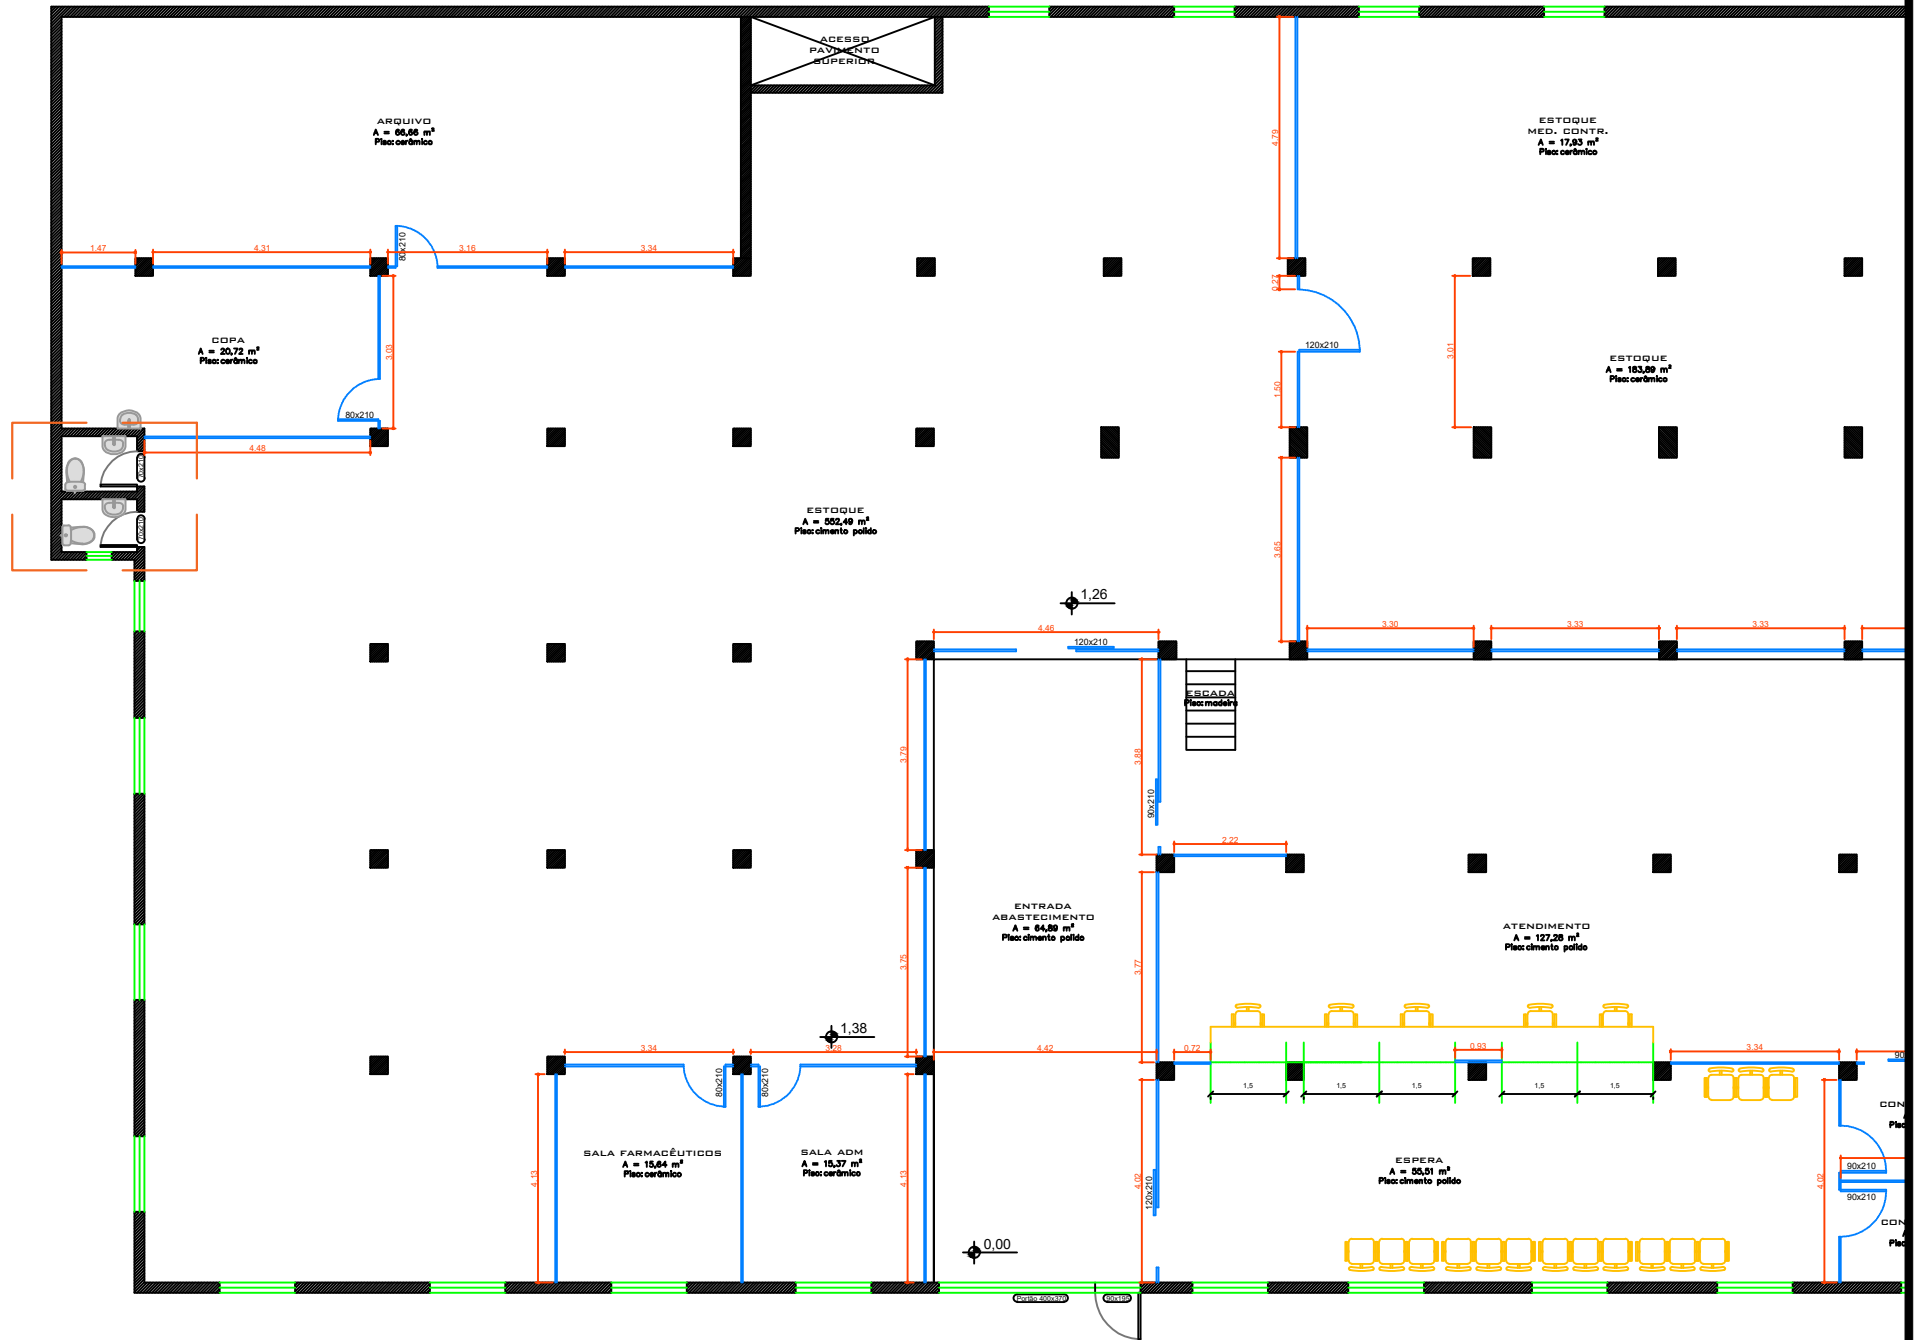

PLANTA BAIXA
Escala: 1:150

RUA 20 DE SETEMBRO

LEGENDA

Detalhe – Local da intervenção

Demolição/Reformas – serão removidos e substituídos 02 portas, 02 bacias sanitárias e 02 lavatórios nos banheiros

P1 0.70x2.10m – Porta em madeira com revestimento melamínico – resistente a umidade

LV Lavatório de coluna, padrão médio

BS Bacia sanitária com caixa acoplada – completa com assento

	MUNICÍPIO DE JUIZ DE FORA SECRETARIA MUNICIPAL DE SAÚDE RUA BENJAMIN CONSTANT, 429 - CENTRO - JUIZ DE FORA - CE: 98700-000			
	PREFEITO ANDRÉ COSSETIN SZYMANSKI			
	SECRETÁRIO MUNICIPAL SMS MÁRCIO JÚNIOR STRASSBURGER			
	RESPONSÁVEL TÉCNICO RICARDO HEISLER ENG. CIVIL CREA/RS 223388			
OBRA REFORMA SANITÁRIOS FARMÁCIA CENTRAL				
ENDEREÇO RUA 20 DE SETEMBRO, 85, CENTRO DE JUIZ DE FORA				
PRANCHA PLANTA DE LOCALIZAÇÃO, PLANTA BAIXA E DETALHE				
Nº 01 /01				
DATA ABRIL/2026	ESCALA INDICADA	ÁREA TOTAL - REFORMA 3,65 m²	DESENHO —	REVISÃO —