



PAV. BLOCO DE CONCRETO

BLOCO DE CONCRETO  
MODELO RETANGULAR  
COR NATURAL

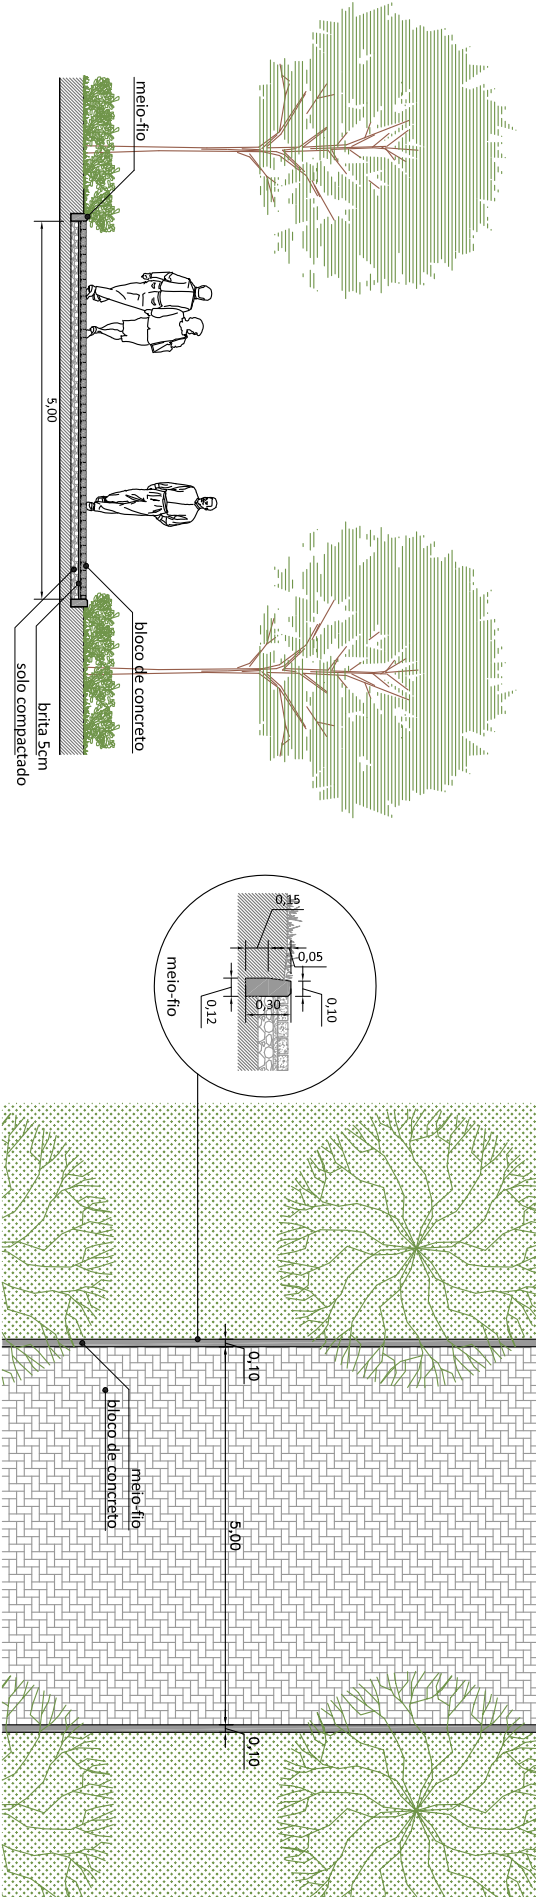


TRILHAS APP

SAIBRO EM COR NATURAL

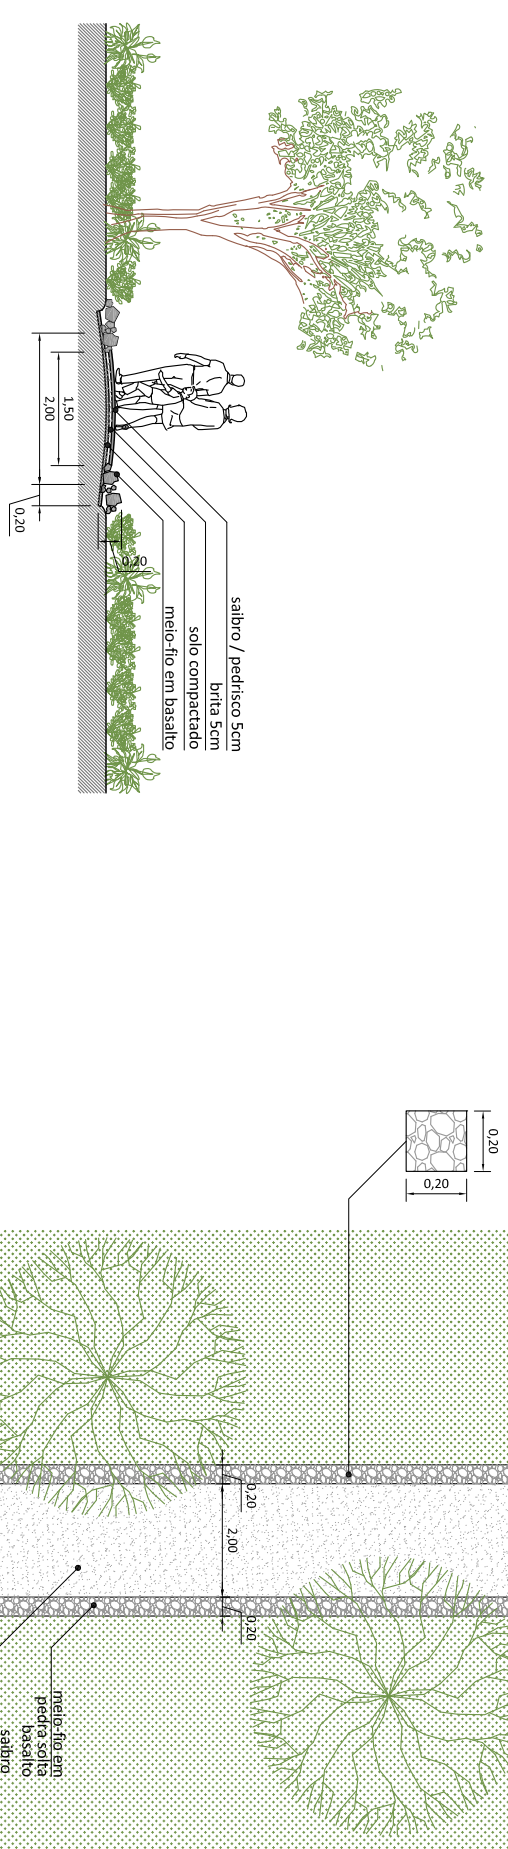

CAMINHOS DO PARQUE

SAIBRO EM COR NATURAL

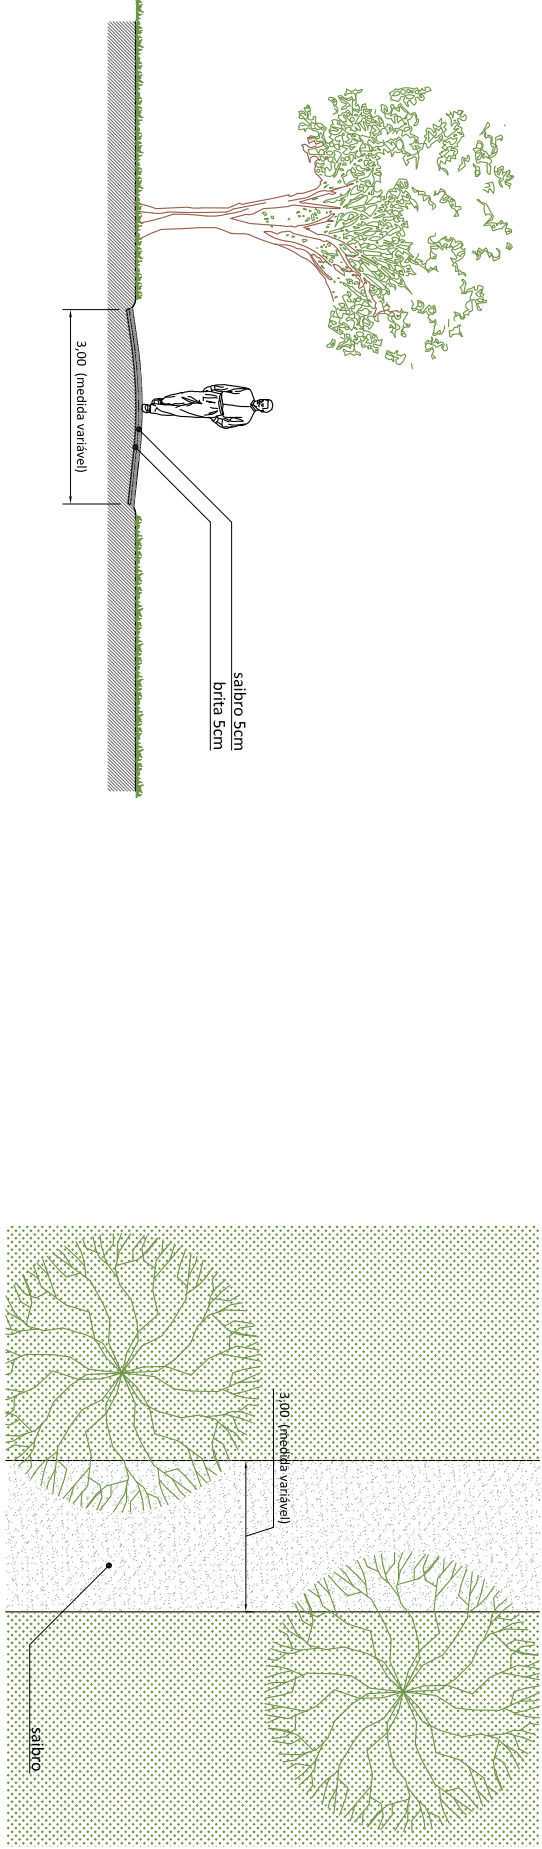

Rua Santa Teresinha, 35  
Porto Alegre, RS, 90040-180  
+ 55 51 33122497  
3c@3c-arq.br - www.3c-arq.br

ARQUIVO: PAI03\_pavimentacao-v5.dwg  
DATA: AGOSTO 2011  
DESENHO: PML

PROPRIETÁRIO: Município de Ijuí - Poder Executivo  
RESPONSÁVEL TÉCNICO 3C: Arq. Tiago Holzmann da Silva



027 PPP - Parque Popular da Pedreira  
Projeto Executivo - Paisagismo

PAVIMENTAÇÃO  
PAV. BLOCO / TRILHAS / CAMINHOS

03a



ESTACIONAMENTO

BRITA

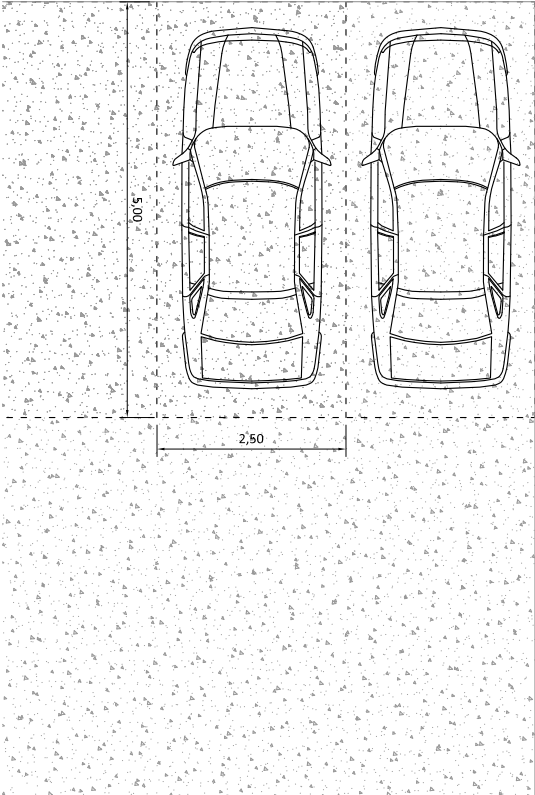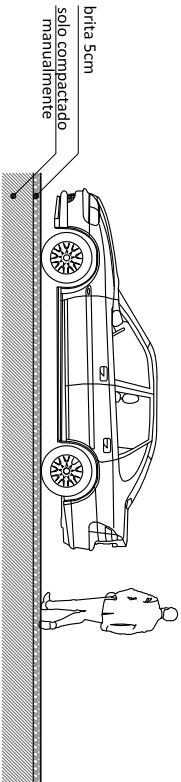

PEDRA PORTUGUESA

PEDRA PORTUGUESA  
COR: ROXA E COR: PRETA

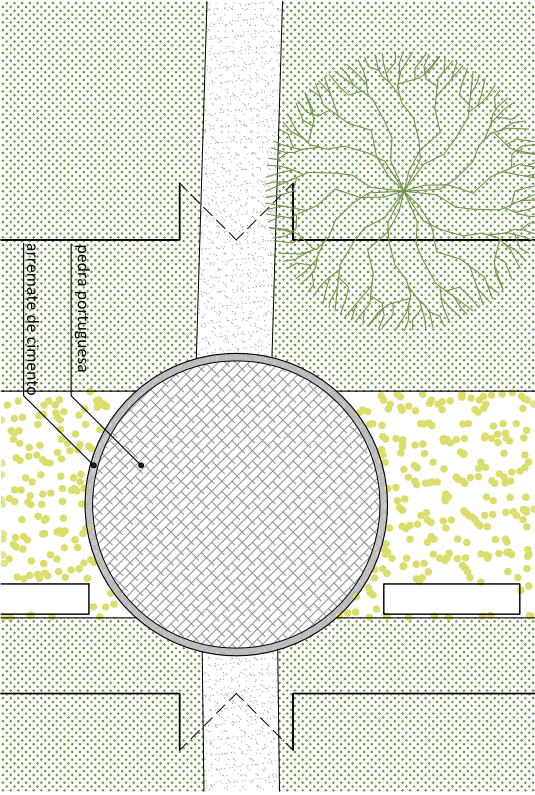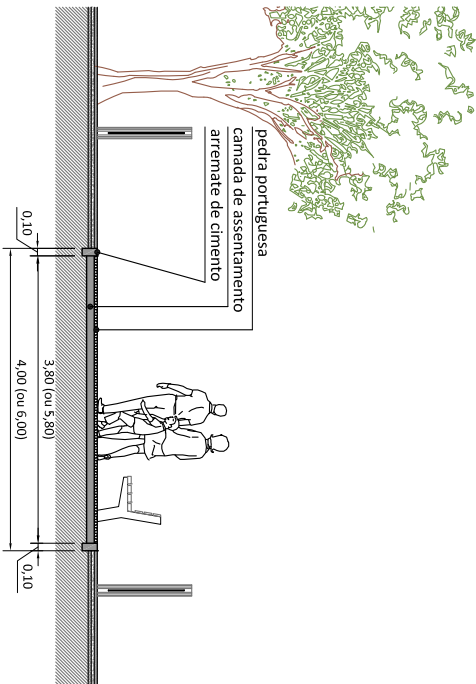

Rua Santa Teresinha, 35  
Porto Alegre, RS, 90060-180  
+ 55 51 33122497  
3c@3c.arq.br - www.3c.arq.br


ARQUIVO: PAI03\_pavimentacao.v5.dwg  
DATA: AGOSTO 2011  
DESENHO: PML

PROPRIETARIO: Municipio de Ijuí - Poder Executivo  
RESPONSÁVEL TÉCNICO 3C: Arq. Tiago Holzmann da Silva

027 PPP - Parque Popular da Pedreira  
Projeto Executivo - Paisagismo


PAVIMENTAÇÃO  
ESTACIONAMENTO / PEDRA PORTUGUESA

03b

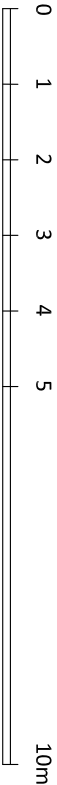


Escala Gráfica - Original A3 escala 1/100


DECK DE MADEIRA

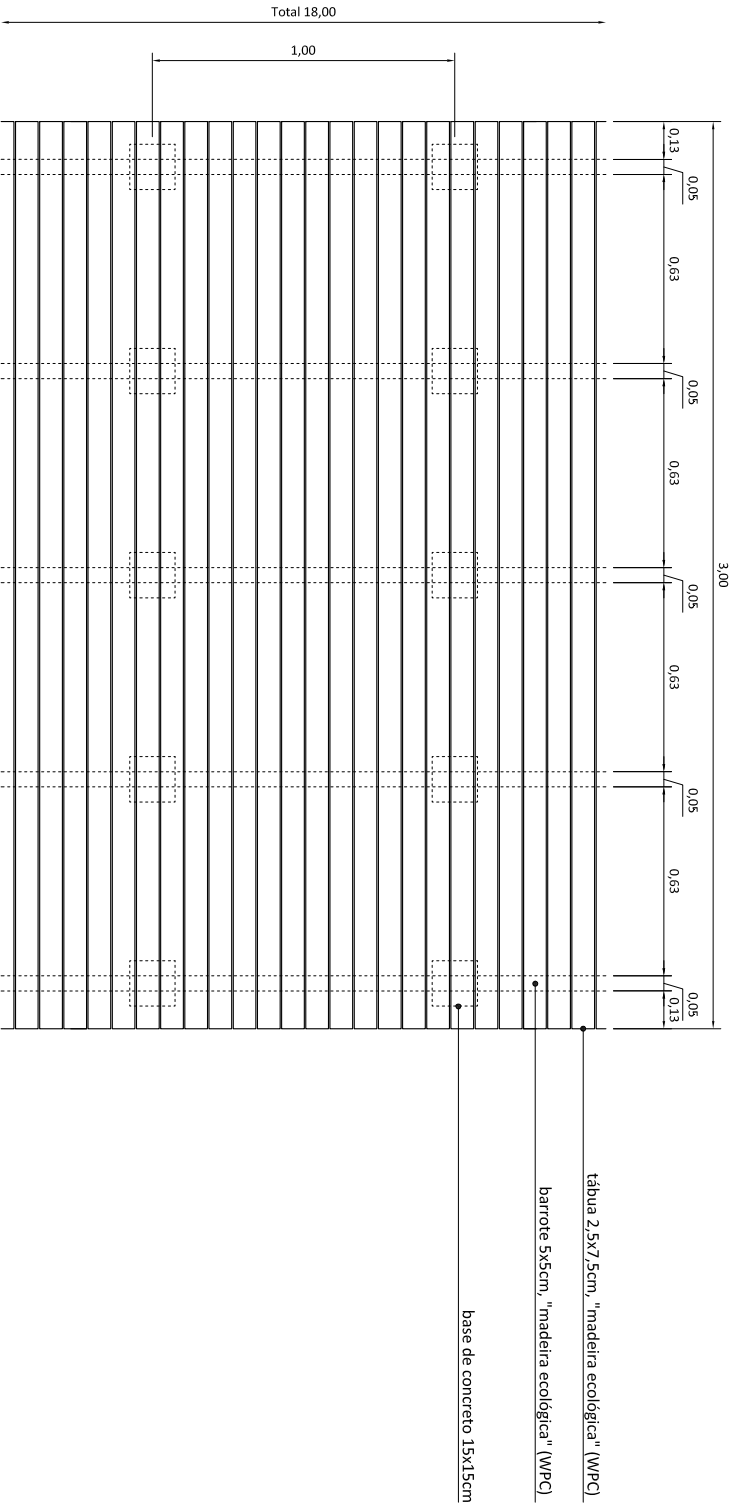

PLANTA BAIXA  
ESCALA 1/25

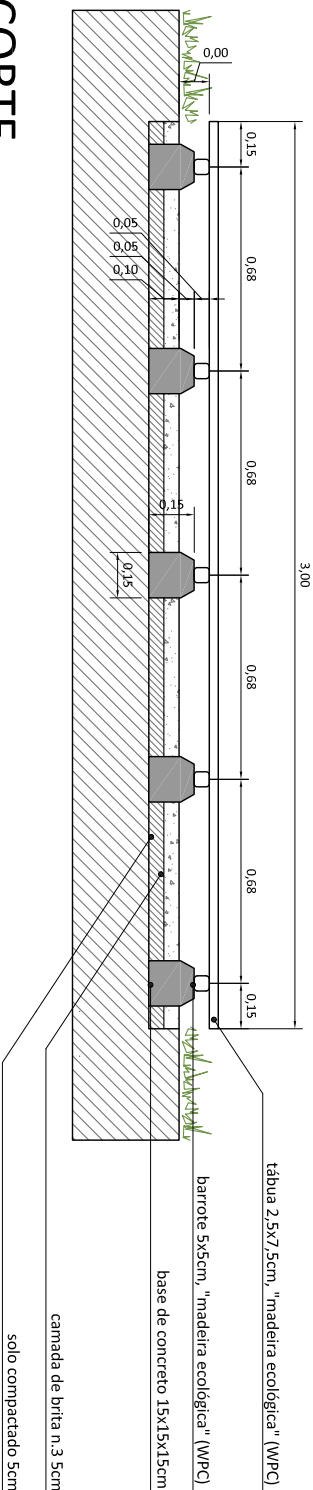

CORTE  
ESCALA 1/25

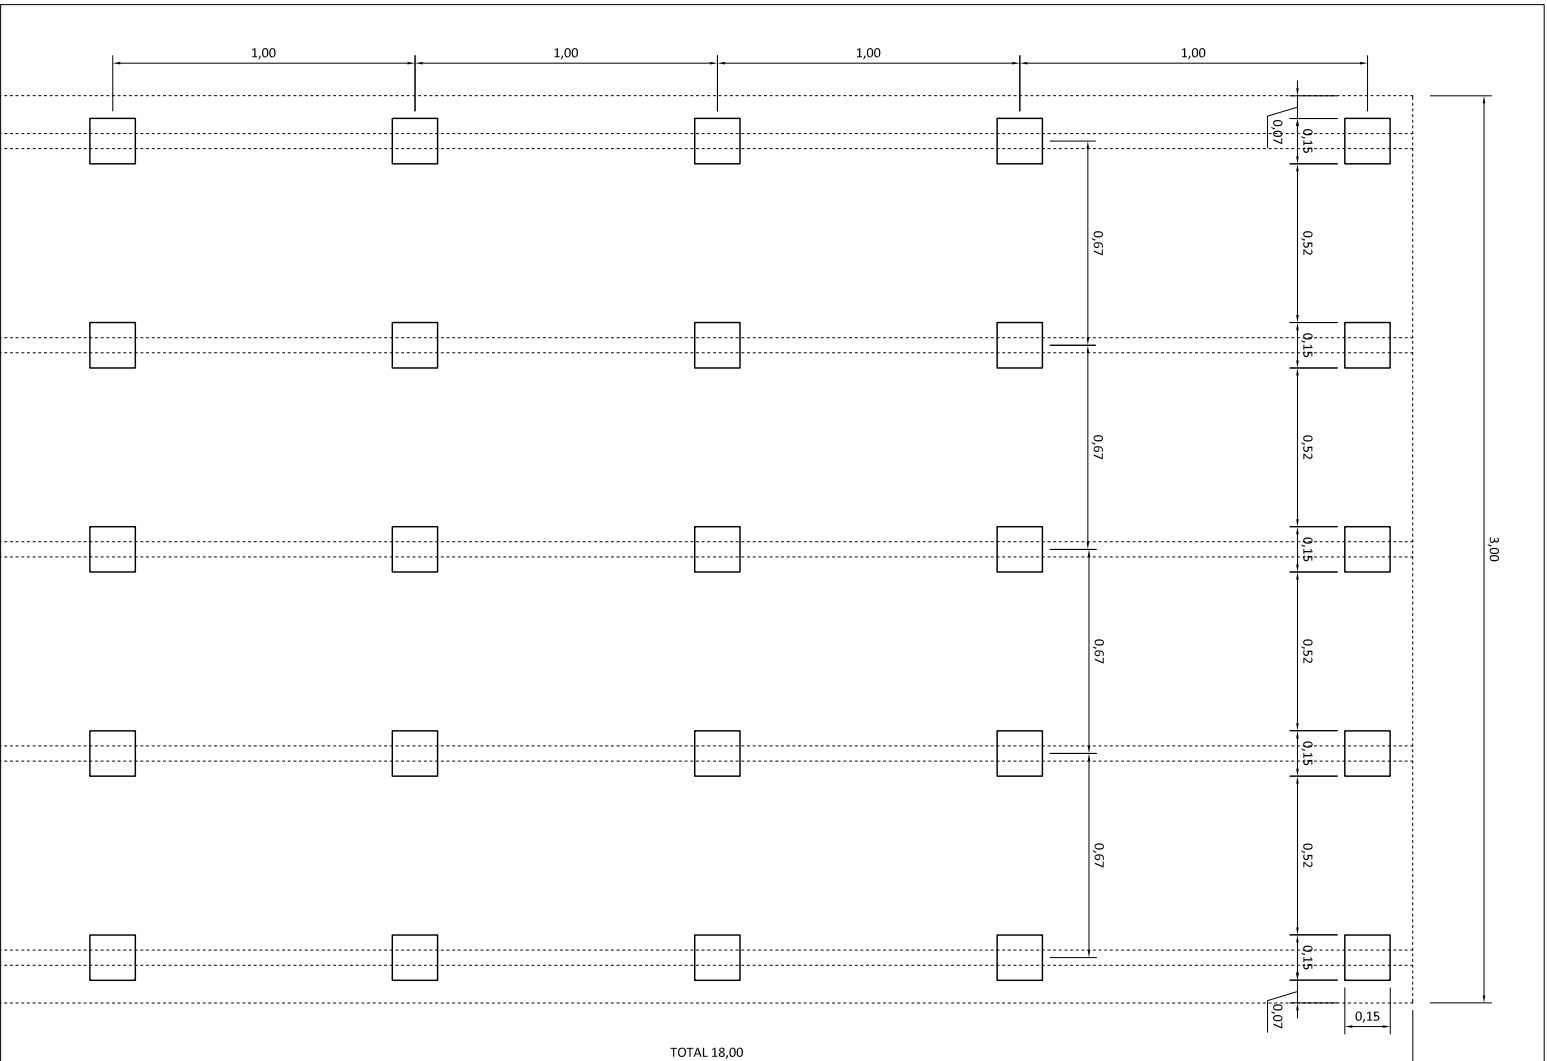

PLANTA DE FUNDAÇÃO  
ESCALA 1/25



3C ARQUITETURA E URBANISMO

Rua Santa Teresinha, 35  
Porto Alegre, RS, 91040-180  
+ 55 51 33122497  
3c@3c-arq.br - www.3c-arq.br

ARQUIVO: PAI03\_pavimentacao-v5.dwg  
DATA: AGOSTO 2011  
DESENHO: PML

PROPRIETÁRIO: Município de Ijuí - Poder Executivo  
RESPONSÁVEL TÉCNICO 3C: Arq. Tiago Holzmann da Silva

027 PPP - Parque Popular da Pedreira  
Projeto Executivo - Paisagismo

PAVIMENTAÇÃO  
DECK DE MADEIRA

03C