




1 Planta de situação
Escala 1:500

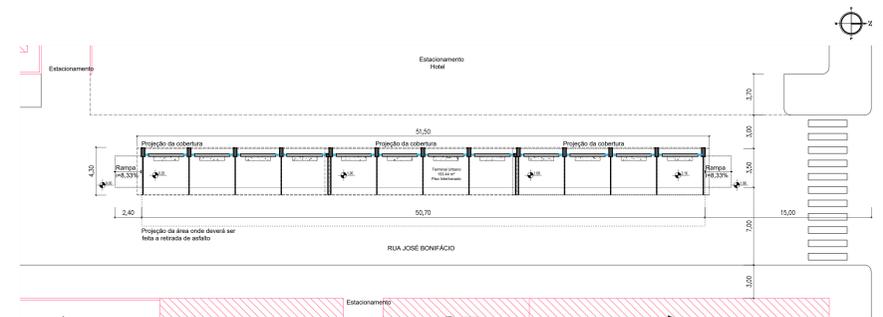


2 Planta de localização
Escala 1:200

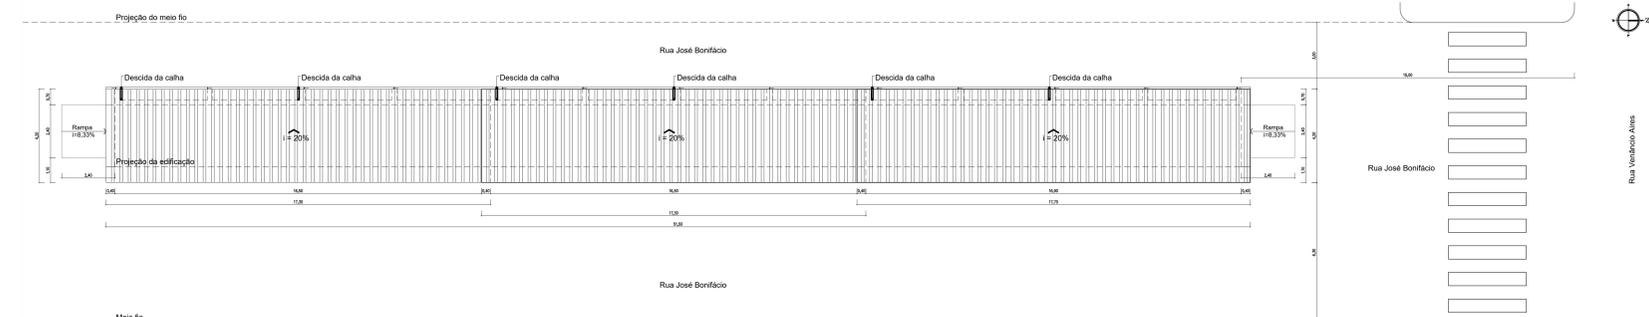


3 Planta de cobertura
Escala 1:100

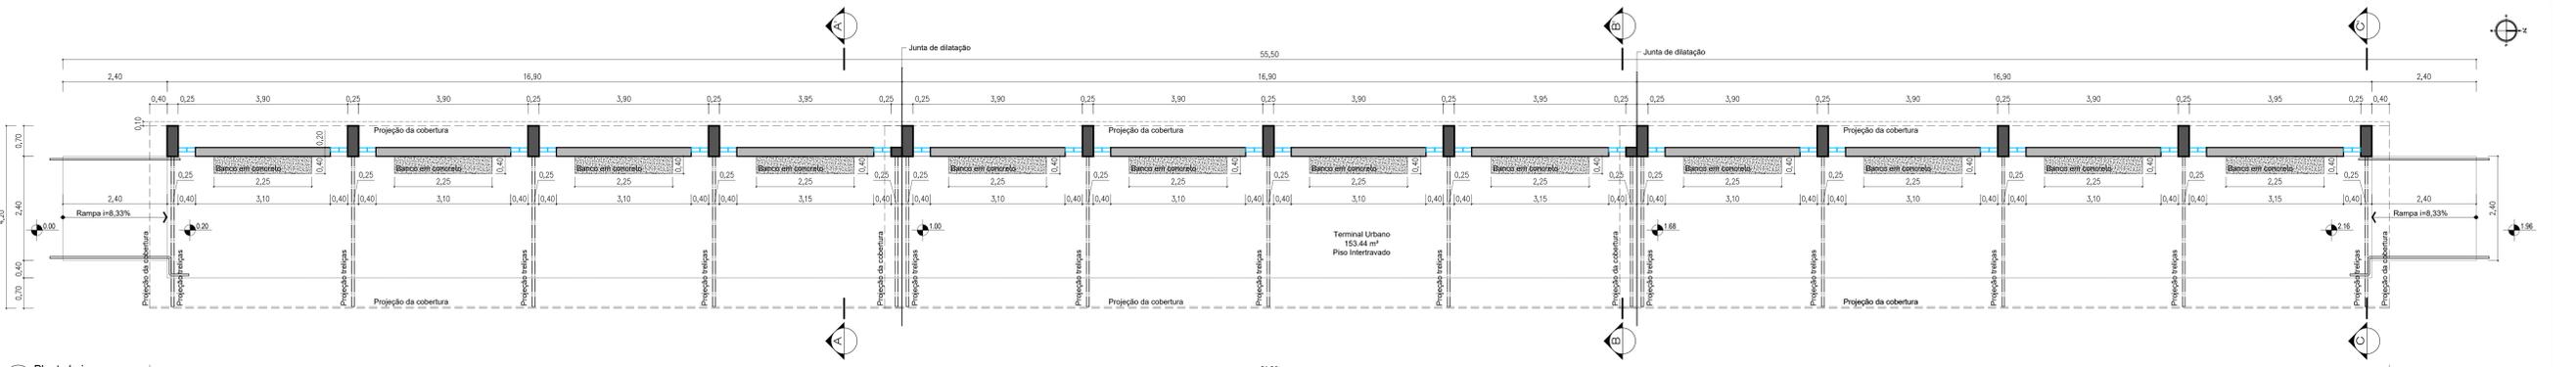


4 Planta baixa
Escala 1:50

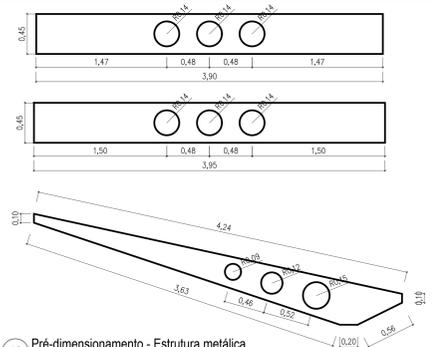


10 Pré-dimensionamento - Estrutura metálica
Escala 1:20

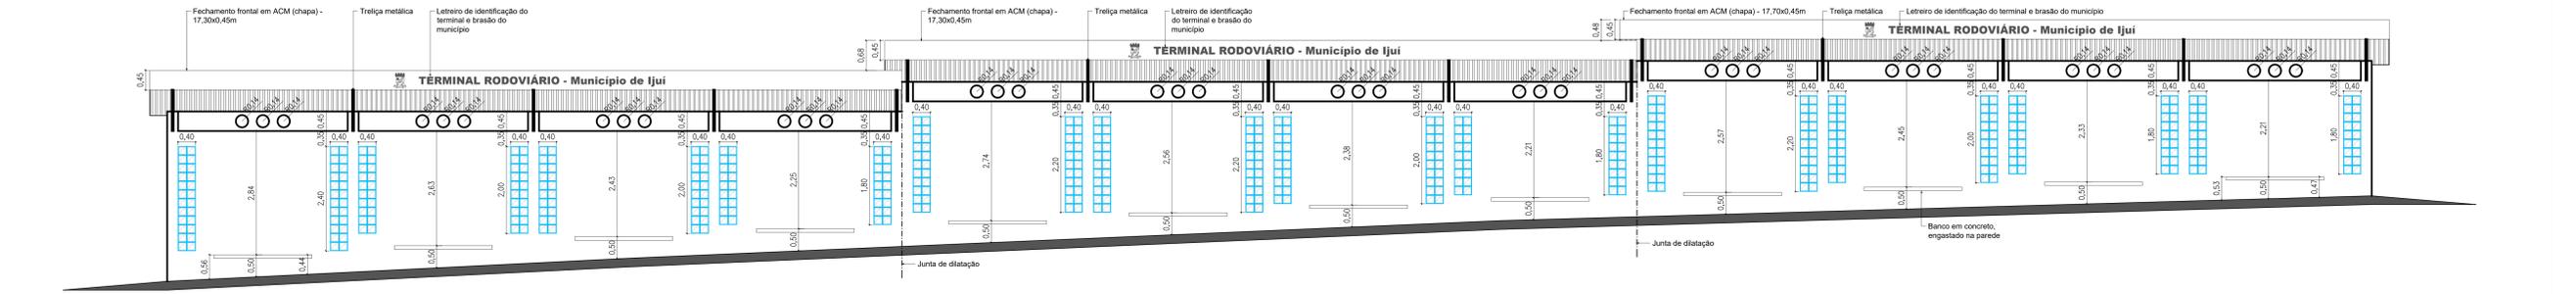


5 Vista frontal
Escala 1:50

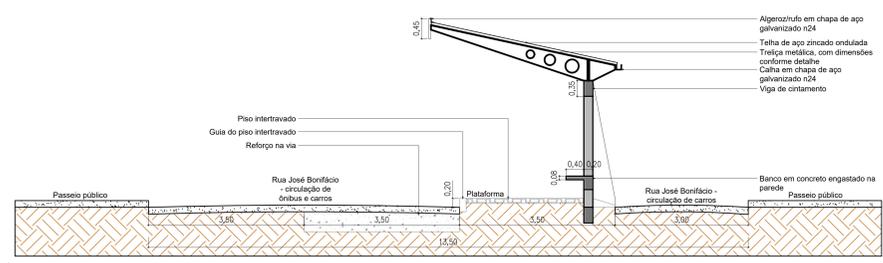


6 Corte AA'
Escala 1:50

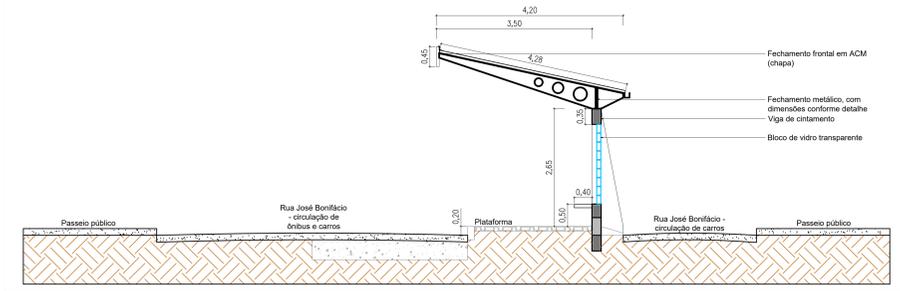

7 Corte BB'
Escala 1:50

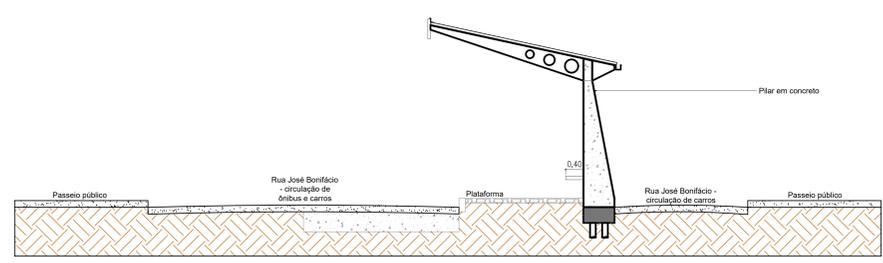

8 Corte CC'
Escala 1:50

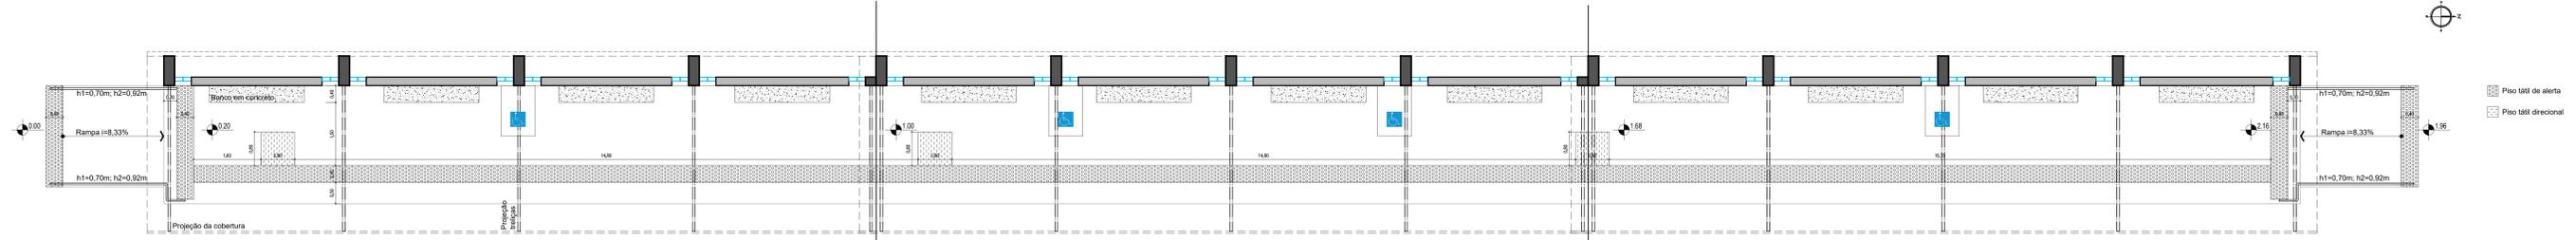

9 Planta baixa - Piso tátil
Escala 1:50

Piso tátil de alerta
 Piso tátil direcional