



PLANTA BAIXA 186,96m²

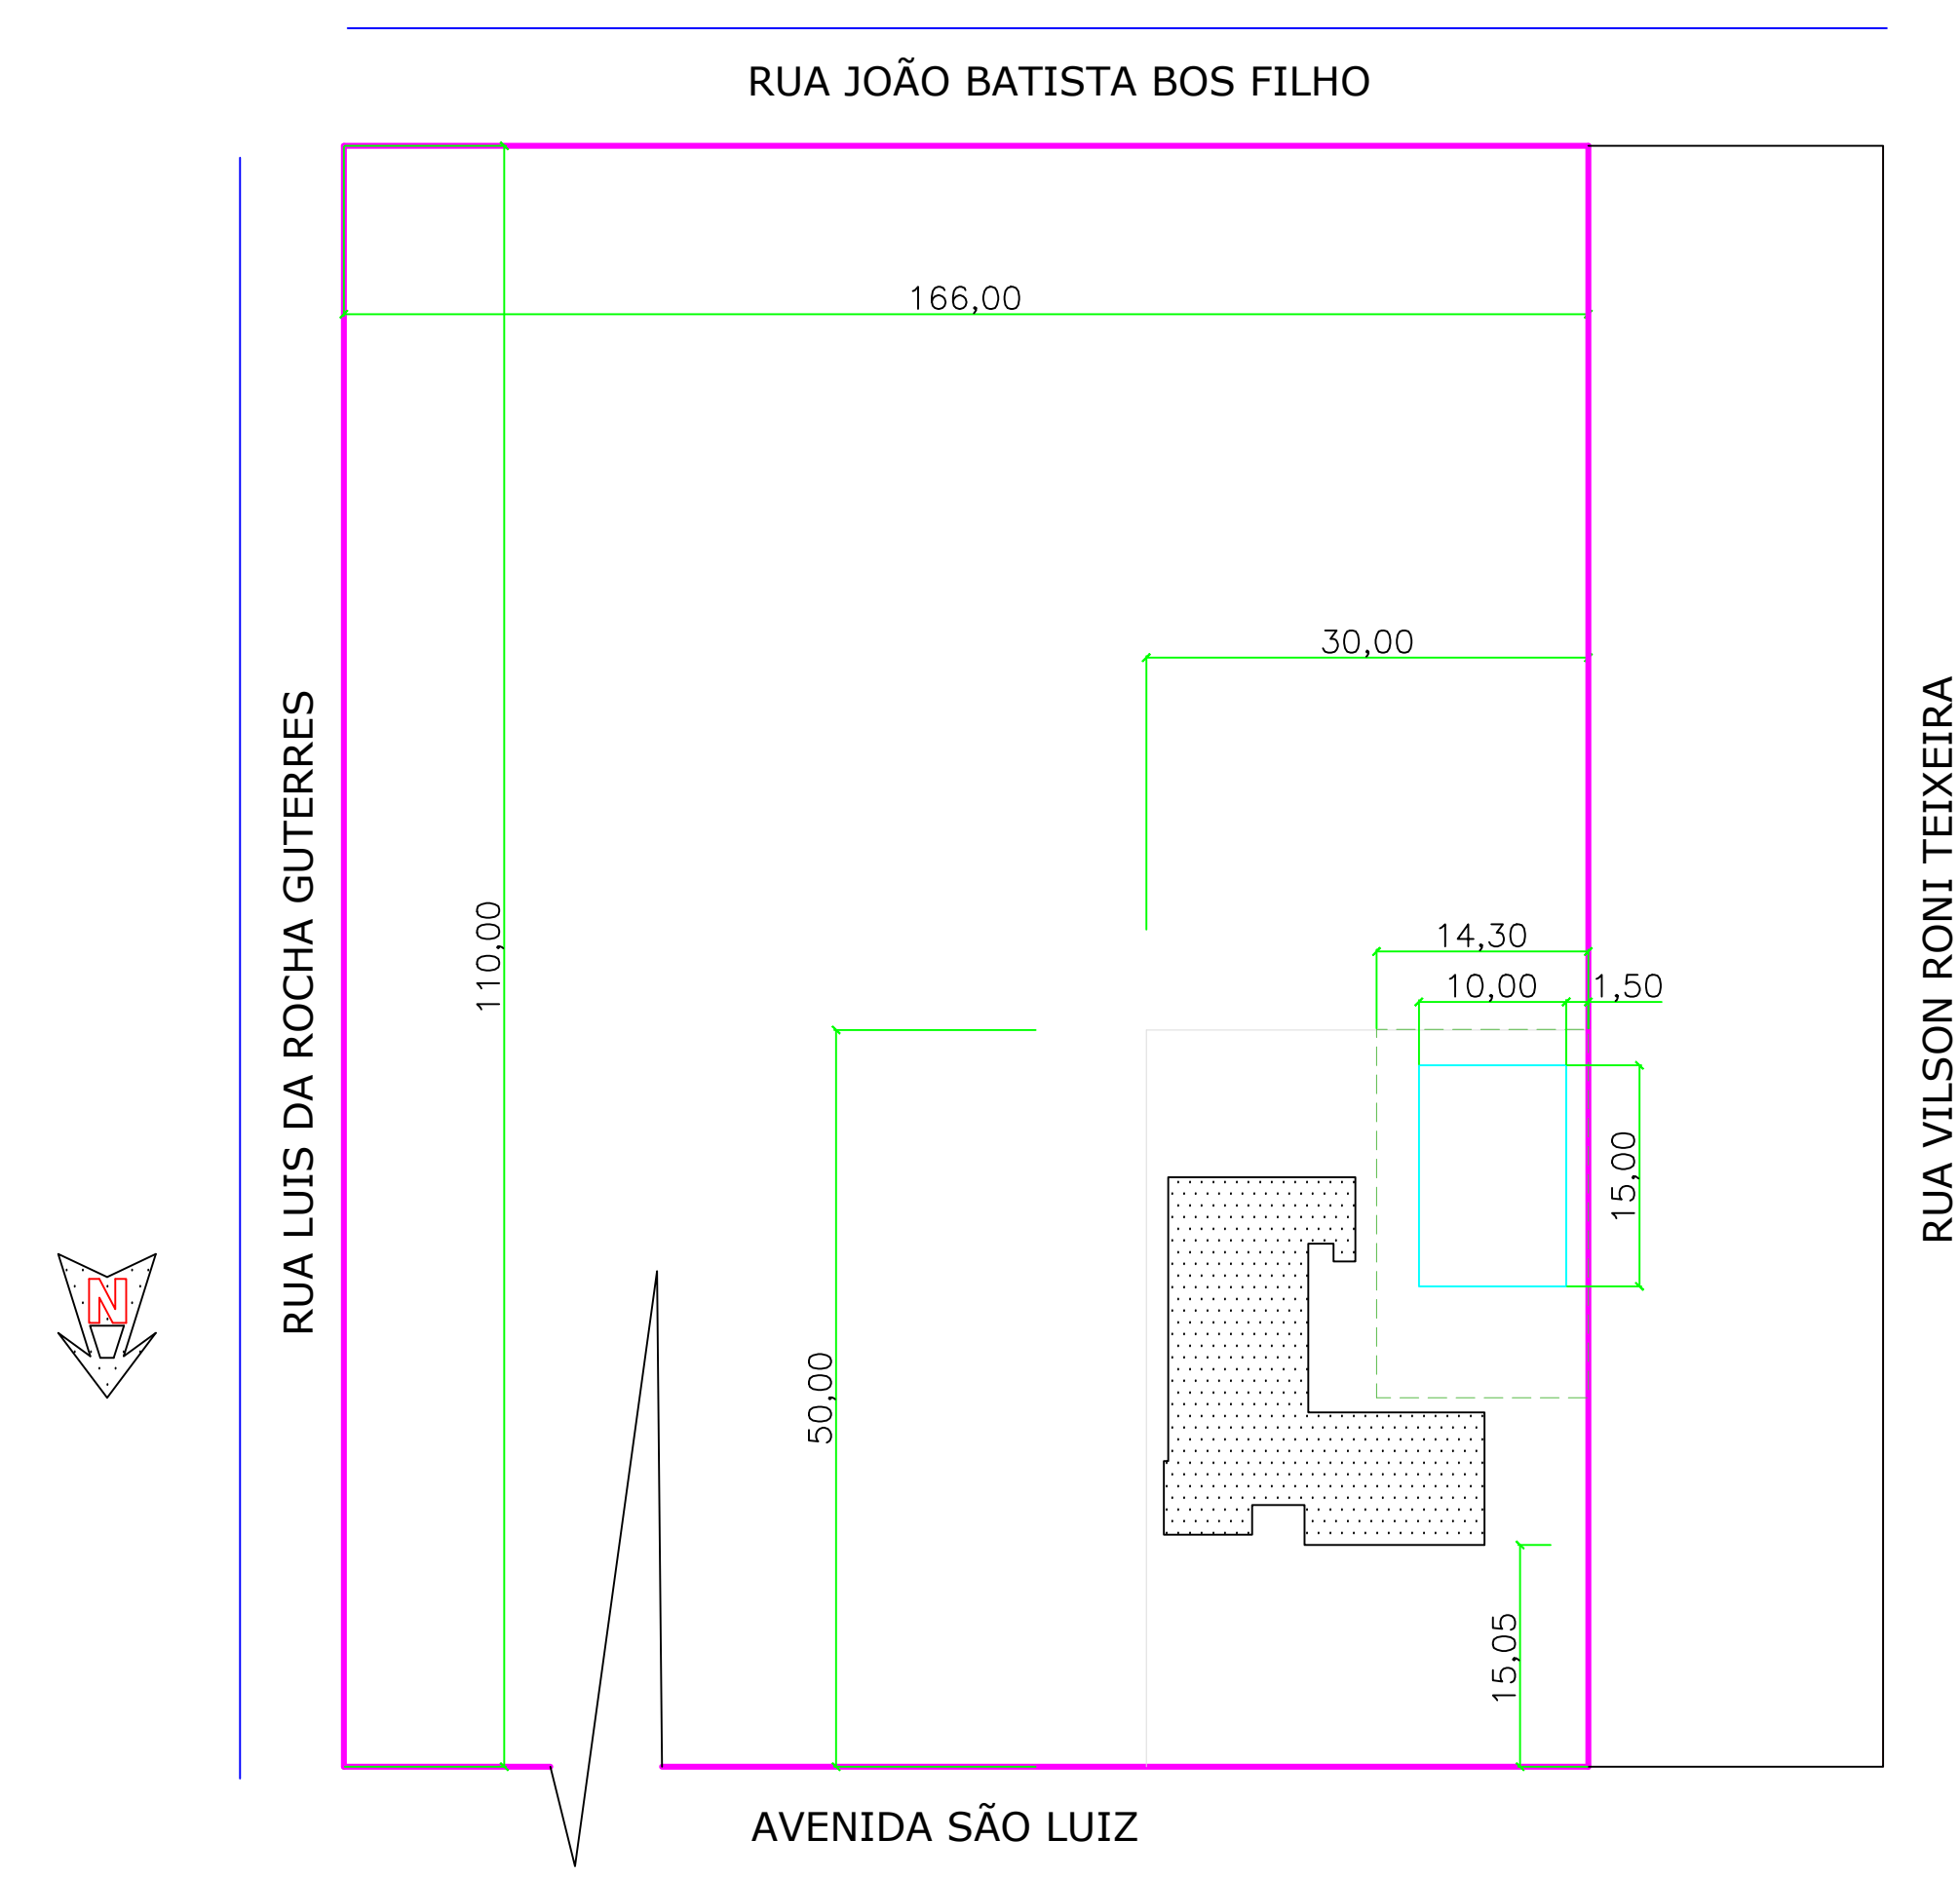

SIT.—LOC Esc.: 1:500

| | |
|-------------------------------------|---------------|
| ÁREA CONSTRUIDA EXISTENTE: 348,66m² | |
| ÁREA TOTAL DO TERRENO: | 1500,00m² |
| ÁREA TOTAL CONSTRUIDA: | 498,66m² |
| ÁREA TOTAL COBERTA: | 536,62m² |
| LOCALIZAÇÃO DA OBRA: | Z. RES. 01 |
| ÍNDICE DE APROVEITAMENTO MÁXIMO: | 1 (1500,00m²) |
| ÍNDICE DE APROVEITAMENTO UTILIZADO: | 0,33 |
| TAXA DE OCUPAÇÃO MÁXIMA: | 65% |
| TAXA DE OCUPAÇÃO UTILIZADA: | 33,24% |
| TAXA DE PERMEABILIDADE MÍNIMA: | 25% |
| TAXA DE PERMEABILIDADE UTILIZADA: | 66,76% |

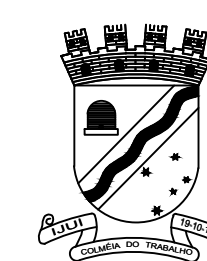

ACADEMIA DE SAÚDE - Mod. Bócio
BAIRRO GET. VARGAS/PROJ. ARQUITETÓNICO

SETEMBRO 2015
ESCALA: 1:50

PAMELA SOSSMEIER
ENG. CIVIL - CREIA RS201201

MUNICÍPIO DE IJUÍ 01/03