
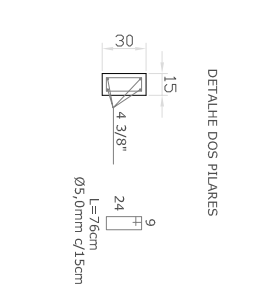
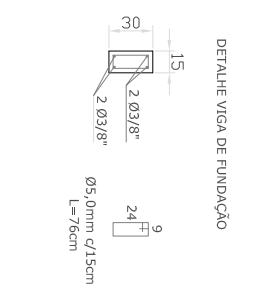
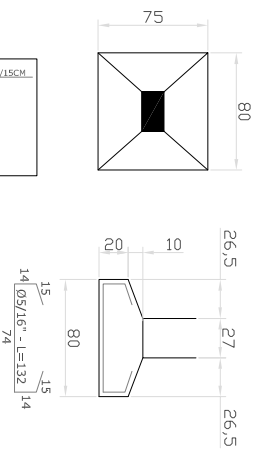


# SALAS DE AULA PROJETO DE REFORMA PLANTA DE FUNDAÇÕES

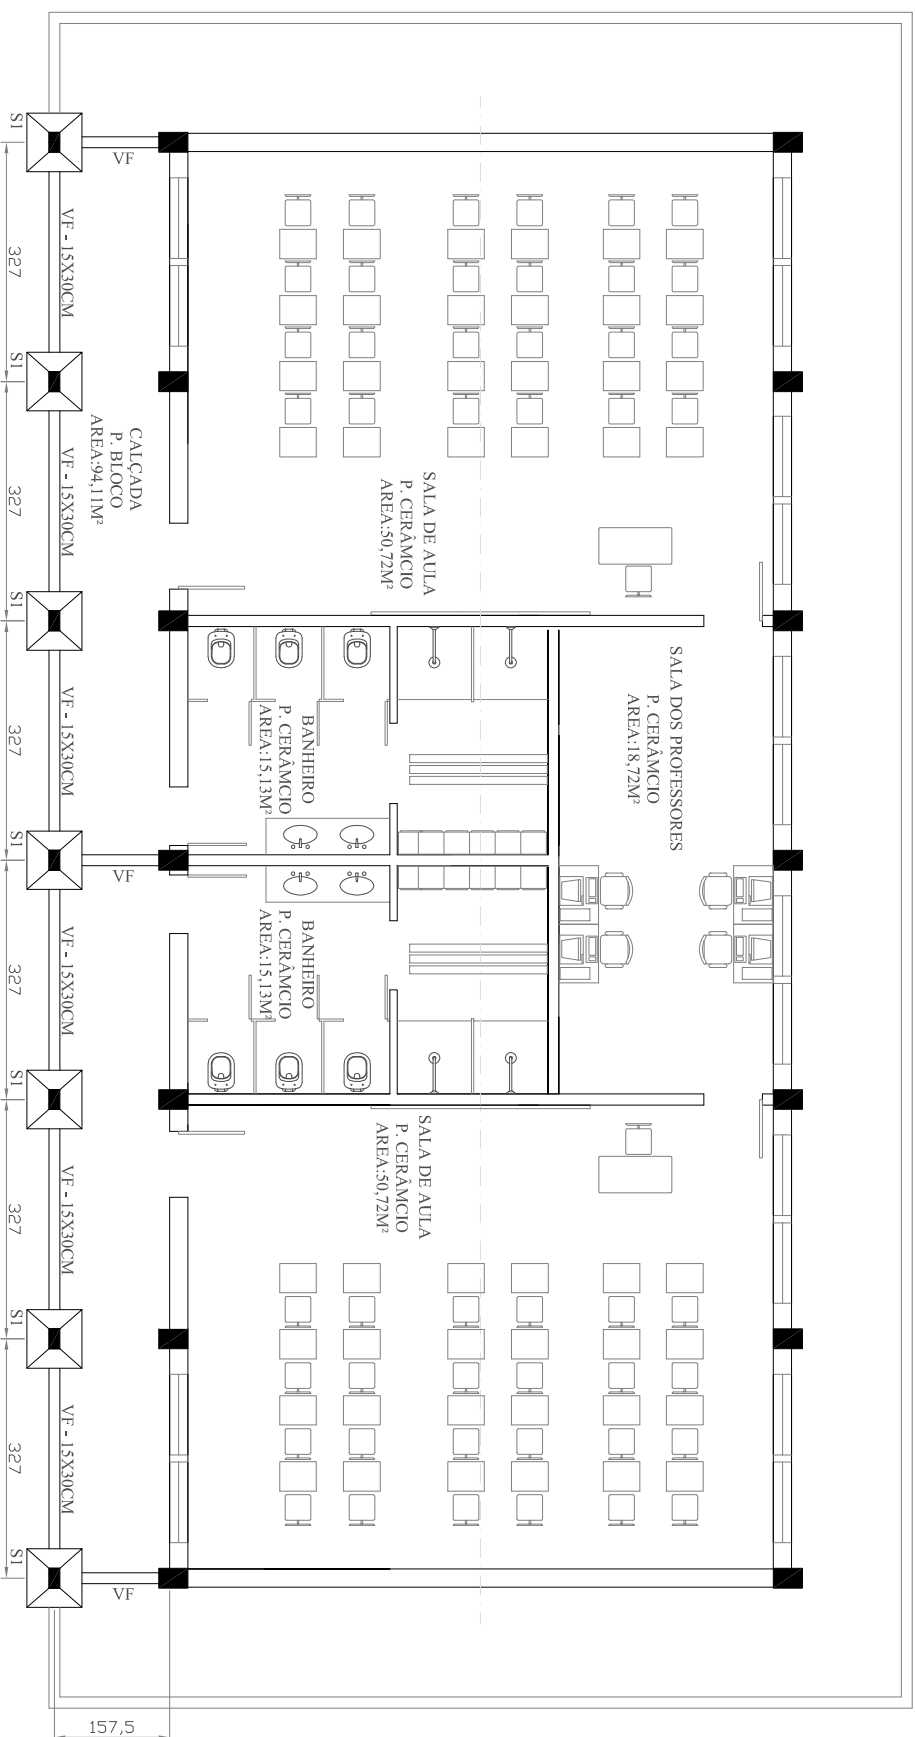

**MUNICÍPIO DE IUI**  
SECRETARIA MUNICIPAL DE EDUCAÇÃO  
BRUNAMIR CONSTANTIN - SR - CENTRO DE LADR / FONE: 3332 - 3944

Projeto: IMEAB - ESCOLA FAZENDA  
Obras: REFORMA - SALAS DE AULA  
Local: RUA DAS JARDOTICABAS, LINHA 4 LESTE  
Especialidade: PLANTA BAIXA

Escala: 1:100  
Data: MAIO/2013