


CERCAMENTO DO SOLÁRIO  
PLANTA BAIXA

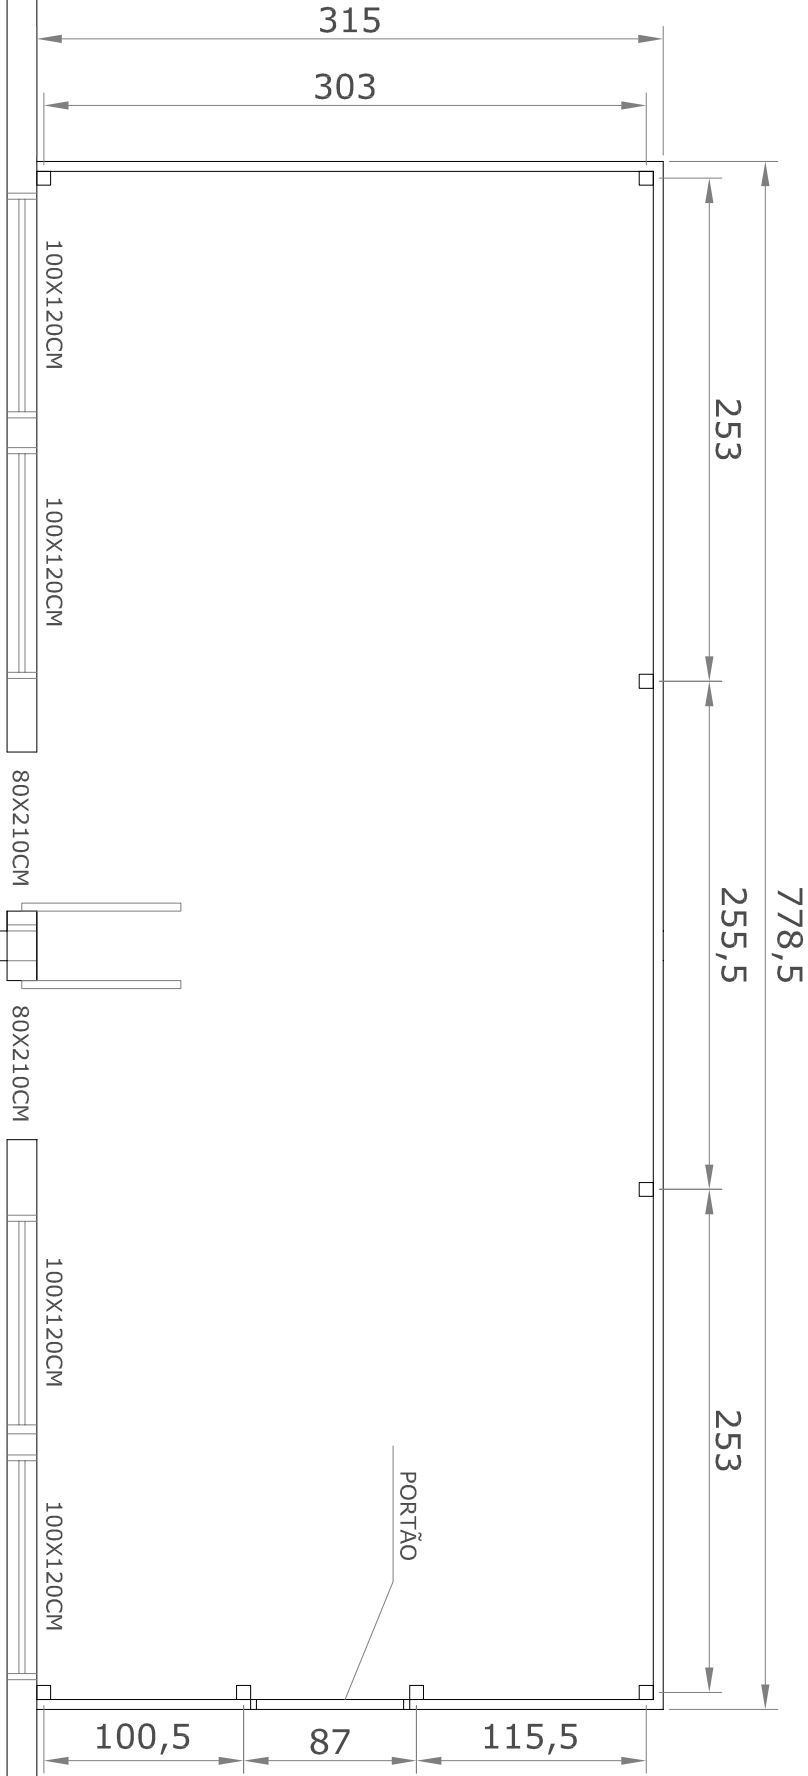

MUNICÍPIO DE IJUÍ

SECRETARIA MUNICIPAL DE EDUCAÇÃO

BRUNO MARINHO CORRÊA - 118 - CENTRO DE IJUÍ / FONE: 3332 - 10044

Projeto: Escola Municipal Infantil Dalva Weinmann

Obras: SERVIÇOS DIVERSOS

Local: Rua Carolina Bauman, s/n, Bairro Industrial

Especificações: Solário - PLANTA BAIXA

Escala

1:100

Data

JULHO/2013