

Projeto de Pavimentação Asfáltica em CBUQ - B. Osvaldo Aranha



PROJETO DE PAVIMENTAÇÃO ASFÁLTICA - B. OSVALDO ARANHA

ÁREA TOTAL DE INTERVENÇÃO: 11.343,26 M²
LOCAL: RUA PAULO KLEMMANN, AV. DAS NAÇÕES UNIDAS E RUAS SEM DENOMINAÇÃO

TIPO: **LOCALIZAÇÃO**

DATA: AGOSTO/2024

ESCALA: SEM ESCALA



Andrei Cossetin Sczmanski
Prefeito

Leonardo Rocha Andrzejewski
Engenheiro Civil
CREA RS237916


PRANCHA: **01- 06**

Projeto de Pavimentação Asfáltica em CBUQ - B. Osvaldo Aranha


Rua Paulo Klemann

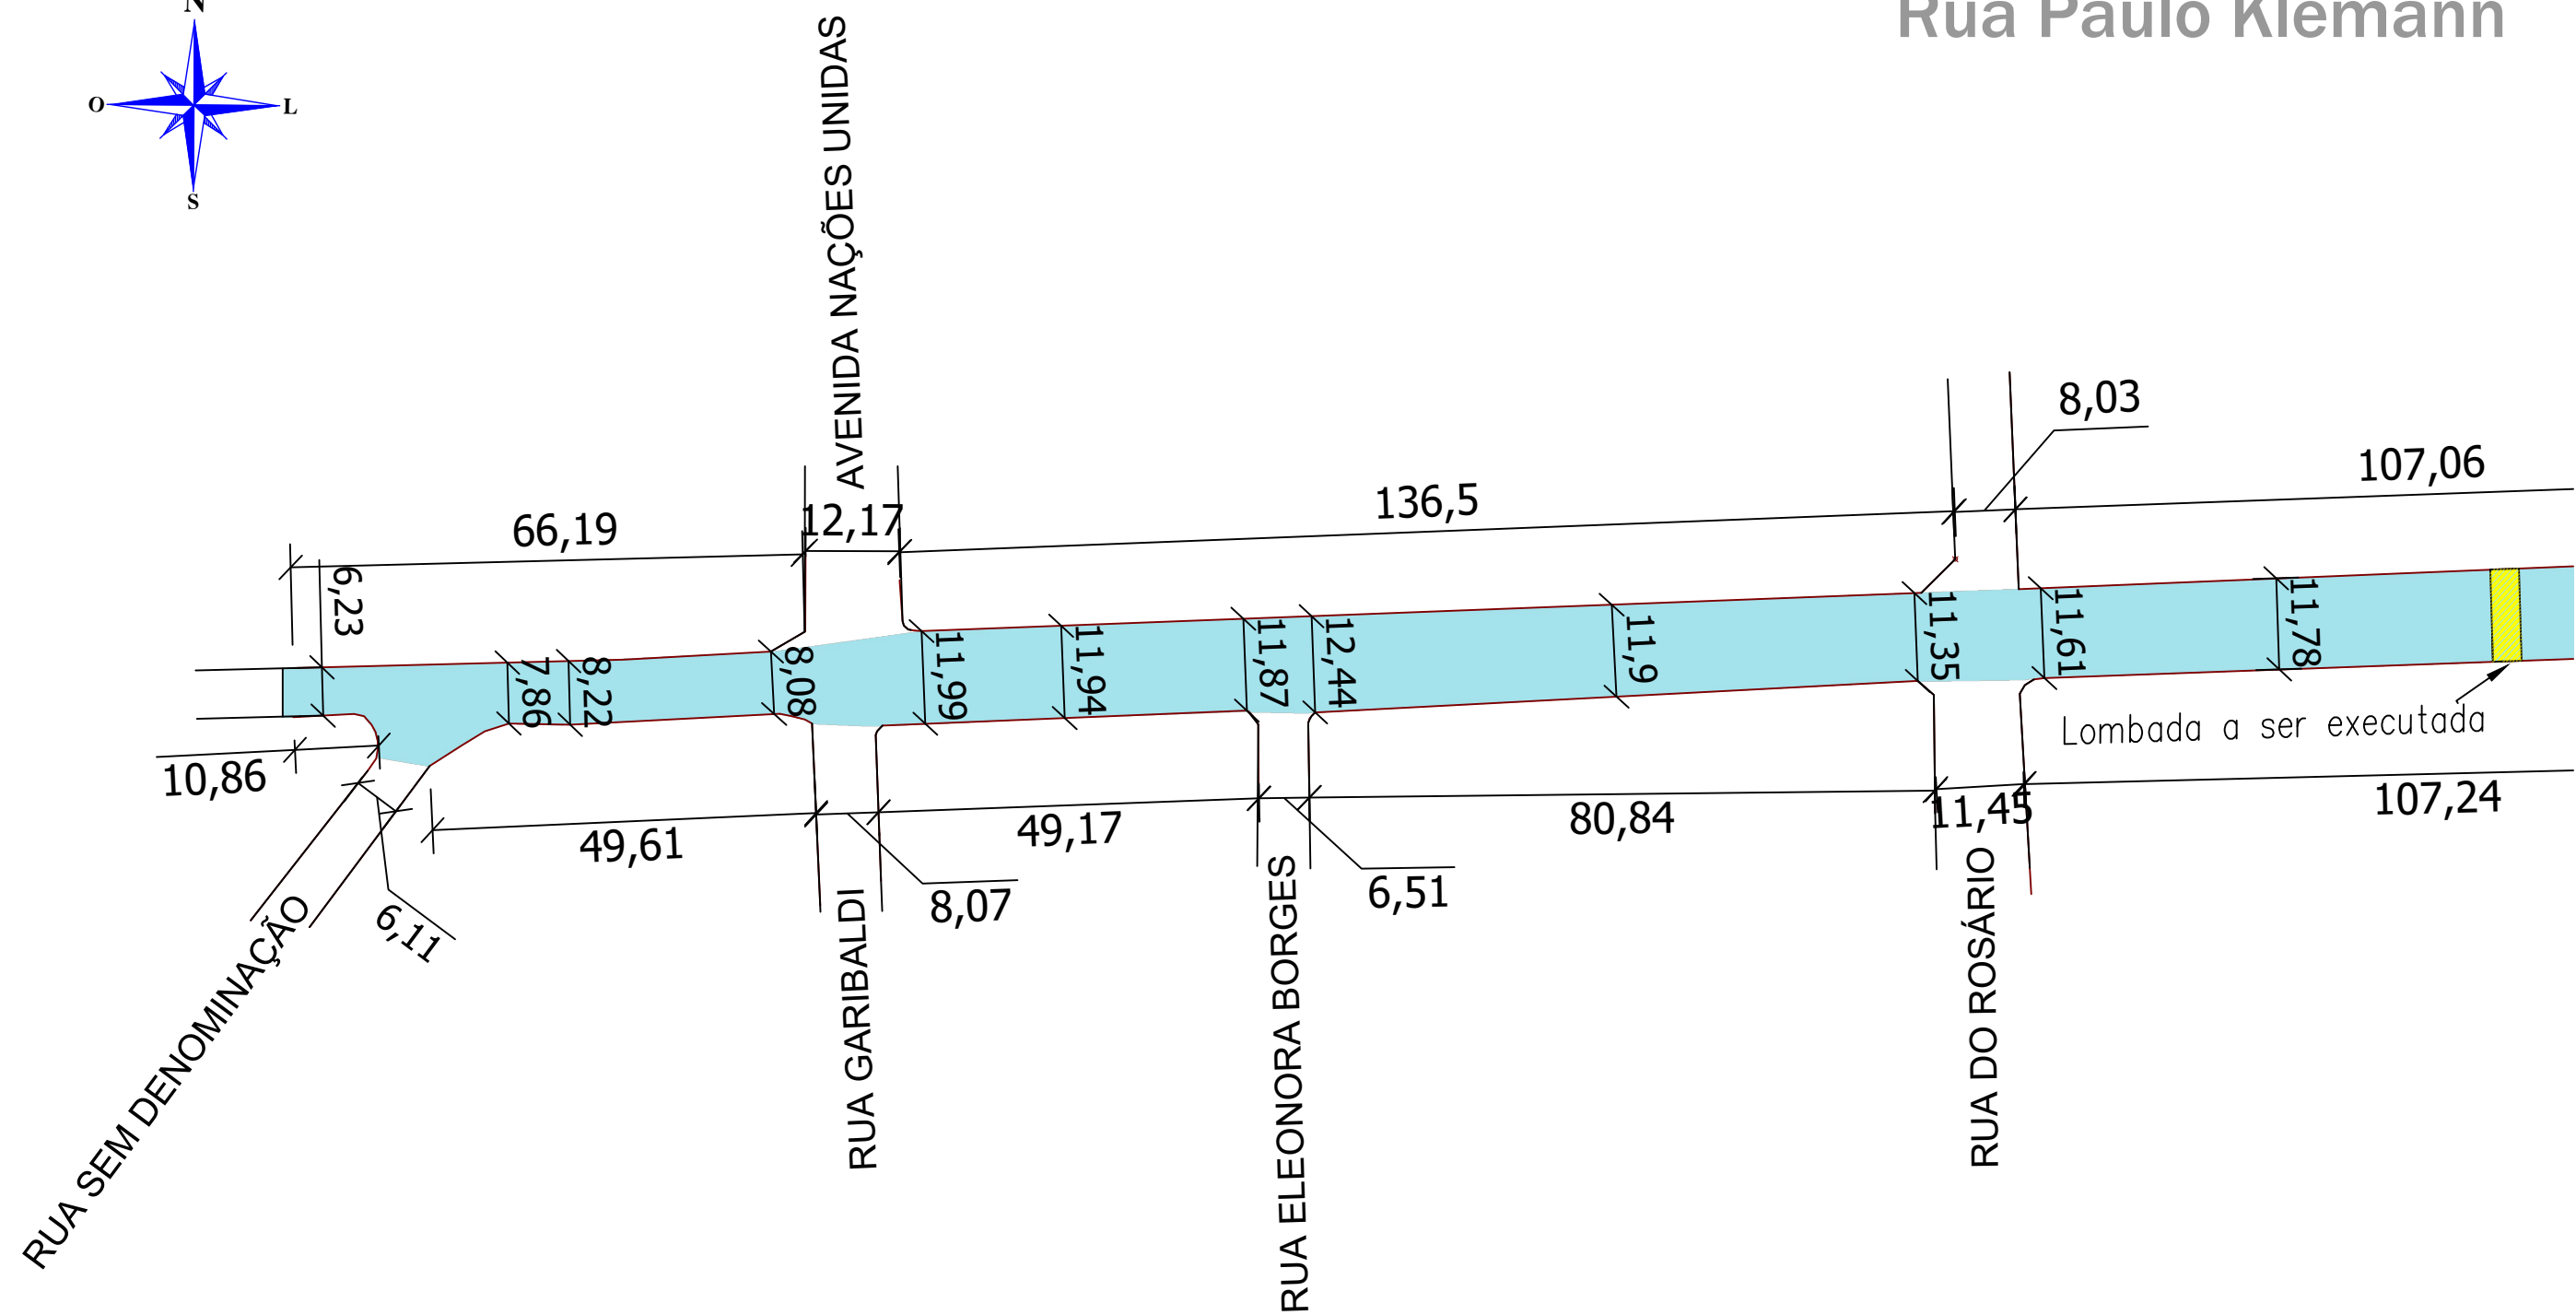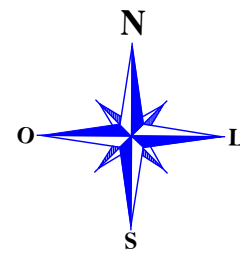

Seção transversal do pavimento


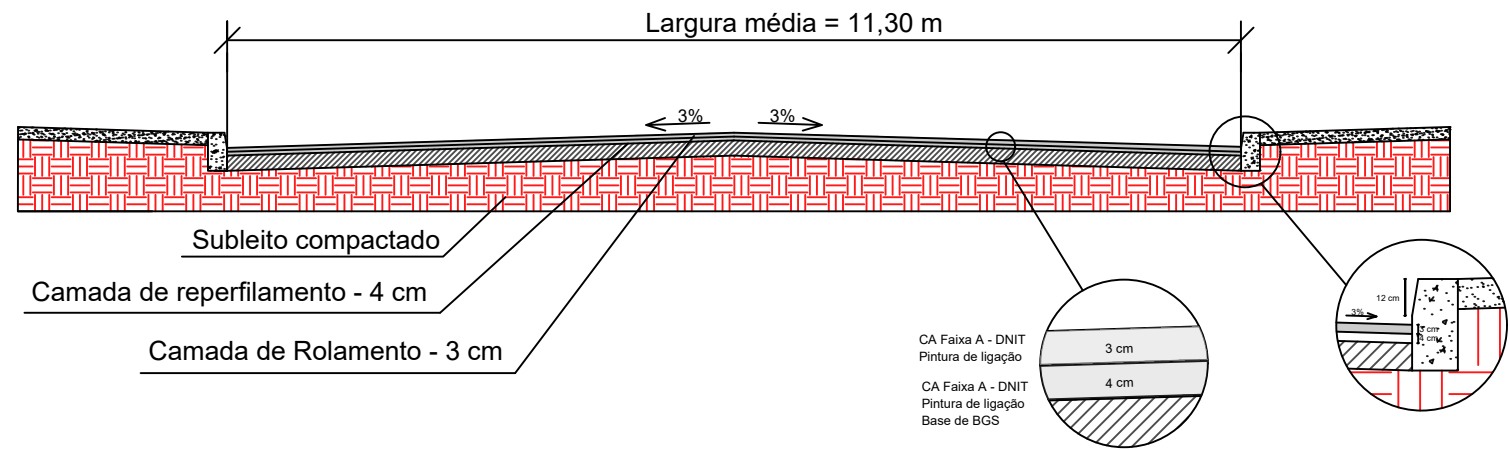


LEGENDA
■ REPERFILAMENTO


 PROJETO DE PAVIMENTAÇÃO ASFÁLTICA - RUA PAULO KLEMANN	
ÁREA TOTAL DE INTERVENÇÃO: 6.633,60 m ² TRECHO: ENTRE A RUA SEM DENOMINAÇÃO E A RUA JOSÉ GABRIEL	
Andrei Cossetin Sczmanski Prefeito	TIPO: PLANTA BAIXA
	DATA: AGOSTO/2024
	ESCALA: 1/900
Leonardo Rocha Andrzejski Engenheiro Civil CREA RS237916	PRANCHA: 02- 06

Projeto de Pavimentação Asfáltica em CBUQ - B. Osvaldo Aranha


Rua Paulo Klemann

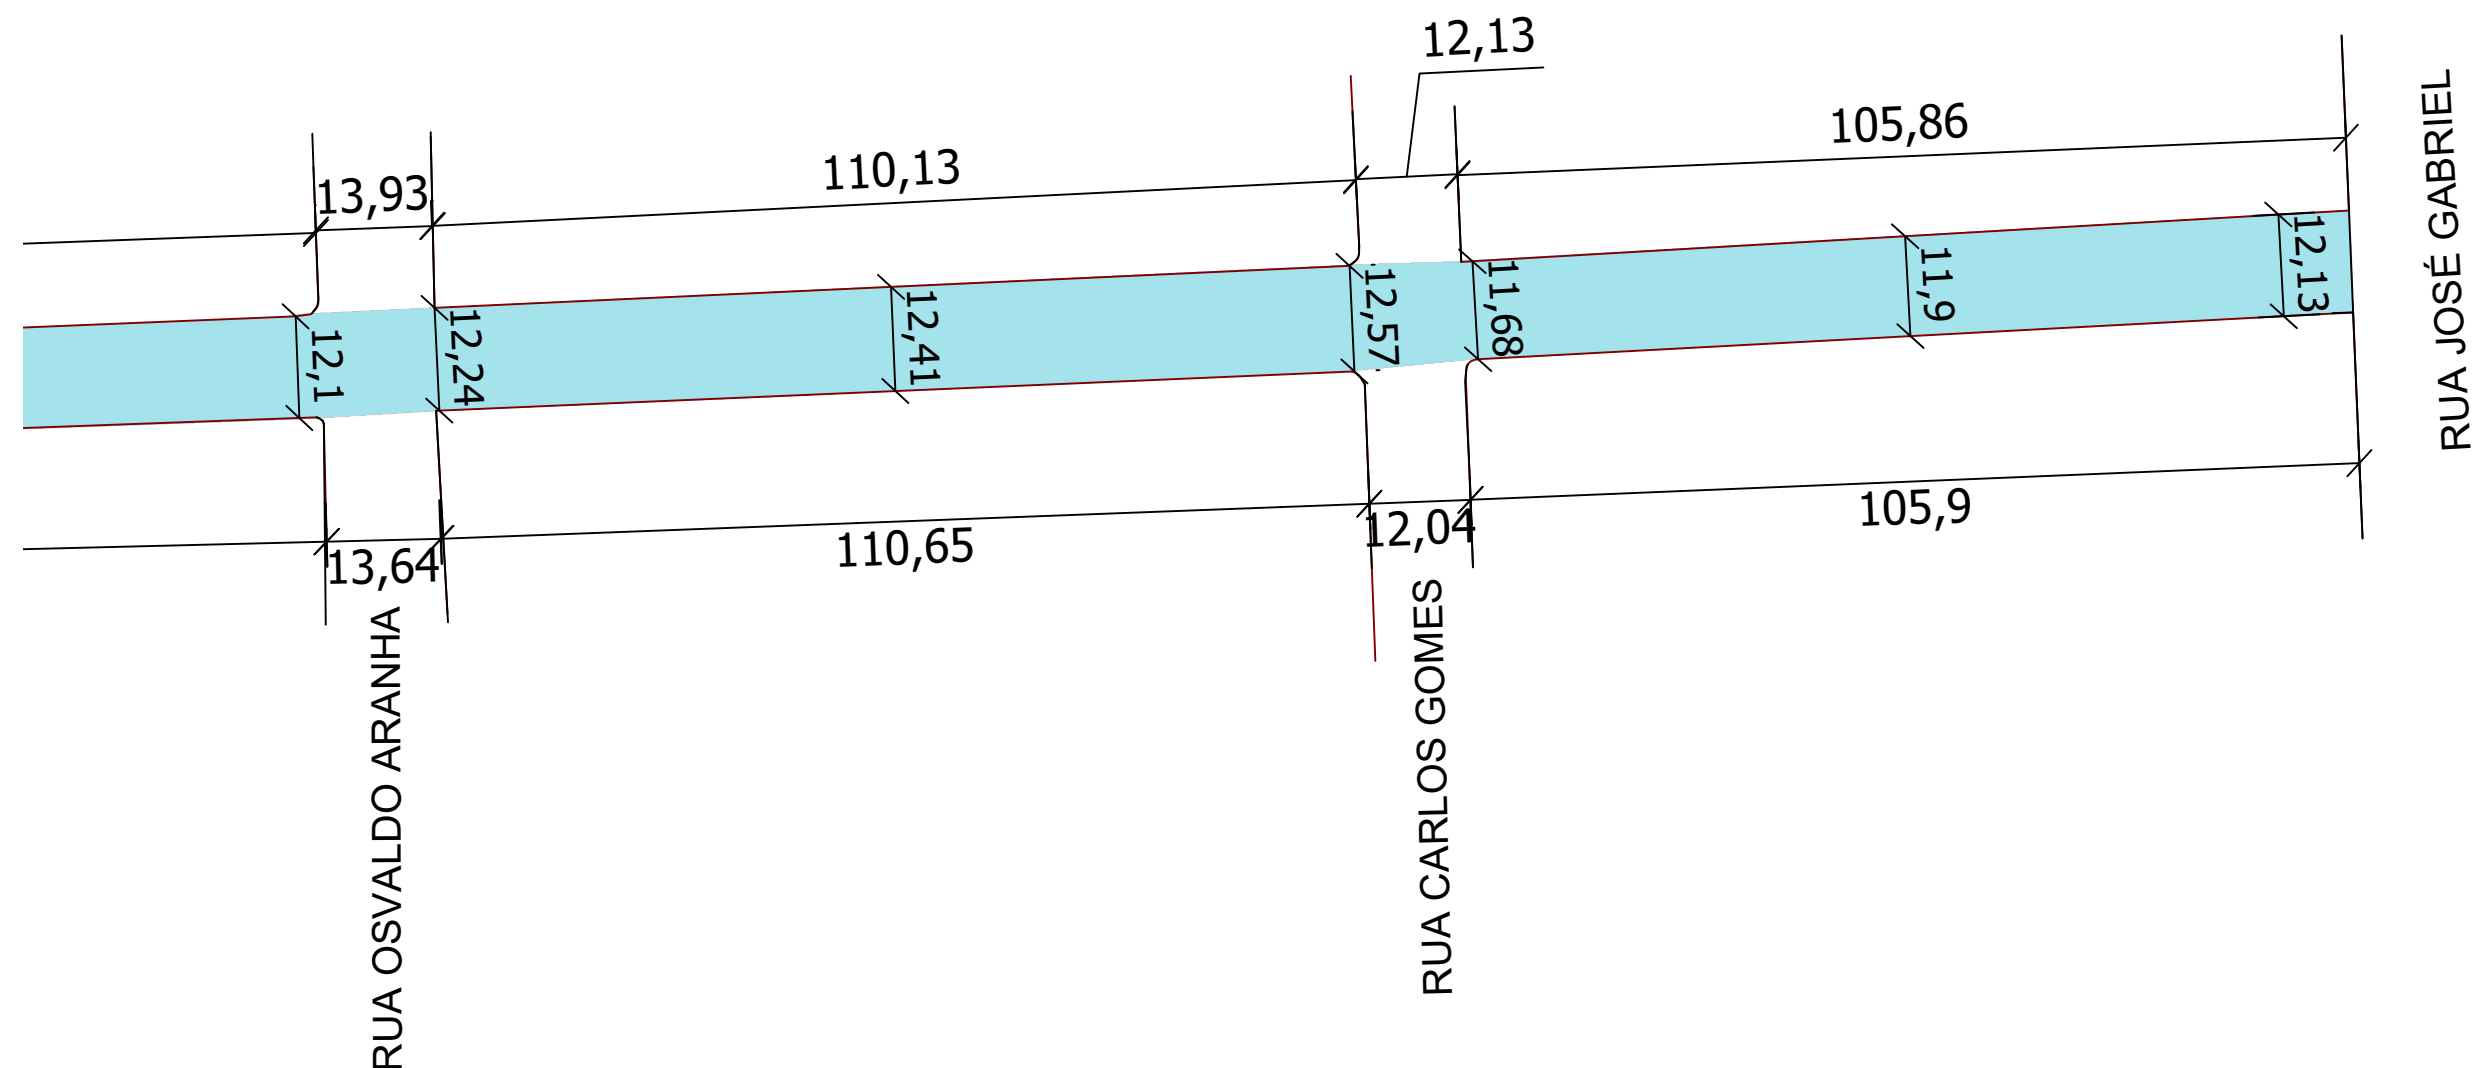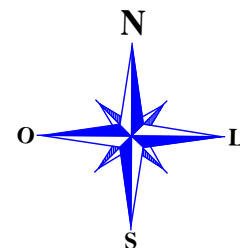

Seção transversal do pavimento



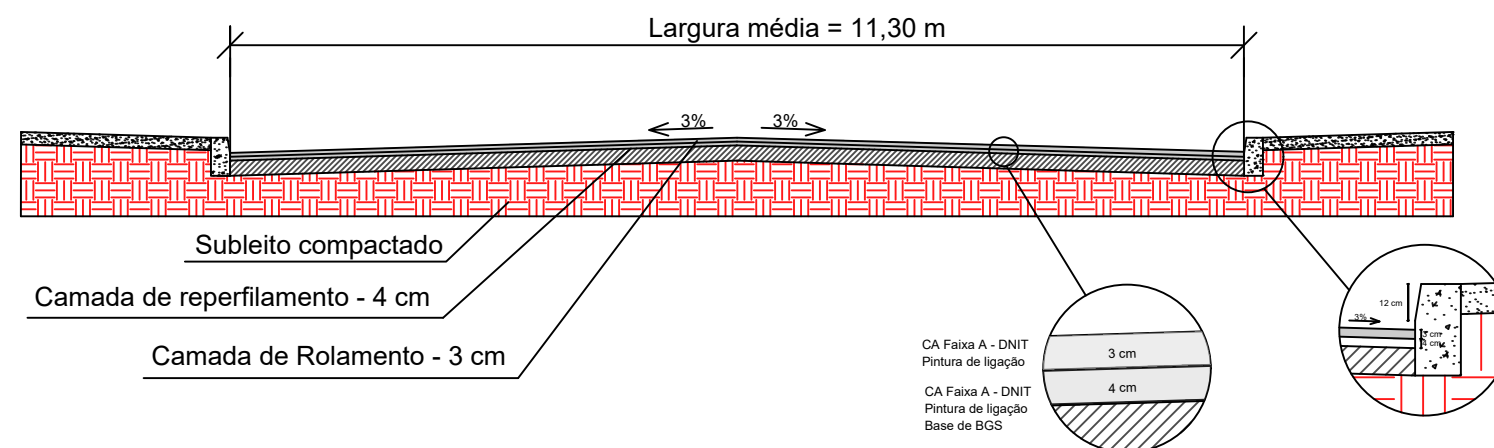


LEGENDA
REPERFILAMENTO

 PROJETO DE PAVIMENTAÇÃO ASFÁLTICA - RUA PAULO KLEMANN		
ÁREA TOTAL DE INTERVENÇÃO: 6.633,60 m ² TRECHO: ENTRE A RUA SEM DENOMINAÇÃO E A RUA JOSÉ GABRIEL		TIPO: PLANTA BAIXA
		DATA: AGOSTO/2024
		ESCALA: 1/900
Andrei Cossetin Sczmanski Prefeito	Leonardo Rocha Andrzejewski Engenheiro Civil CREA RS237916	PRANCHA: 03- 06

Projeto de Pavimentação Asfáltica em CBUQ - B. Osvaldo Aranha

Av. Nações Unidas e Rua Garibaldi

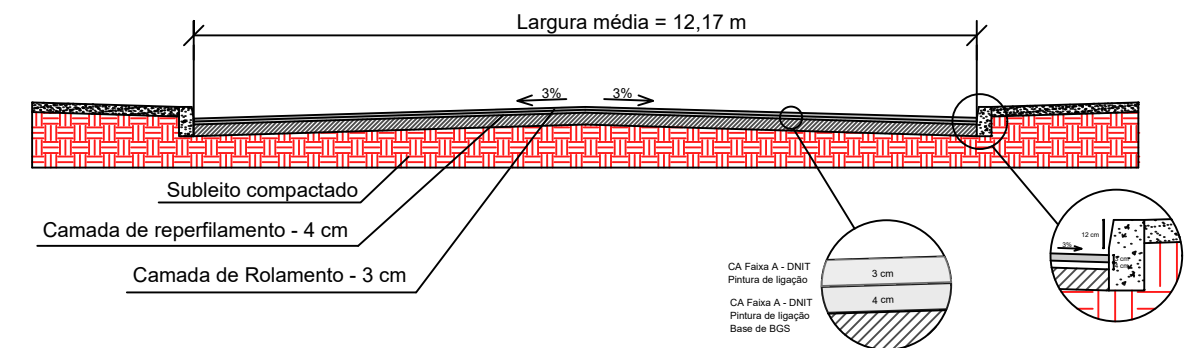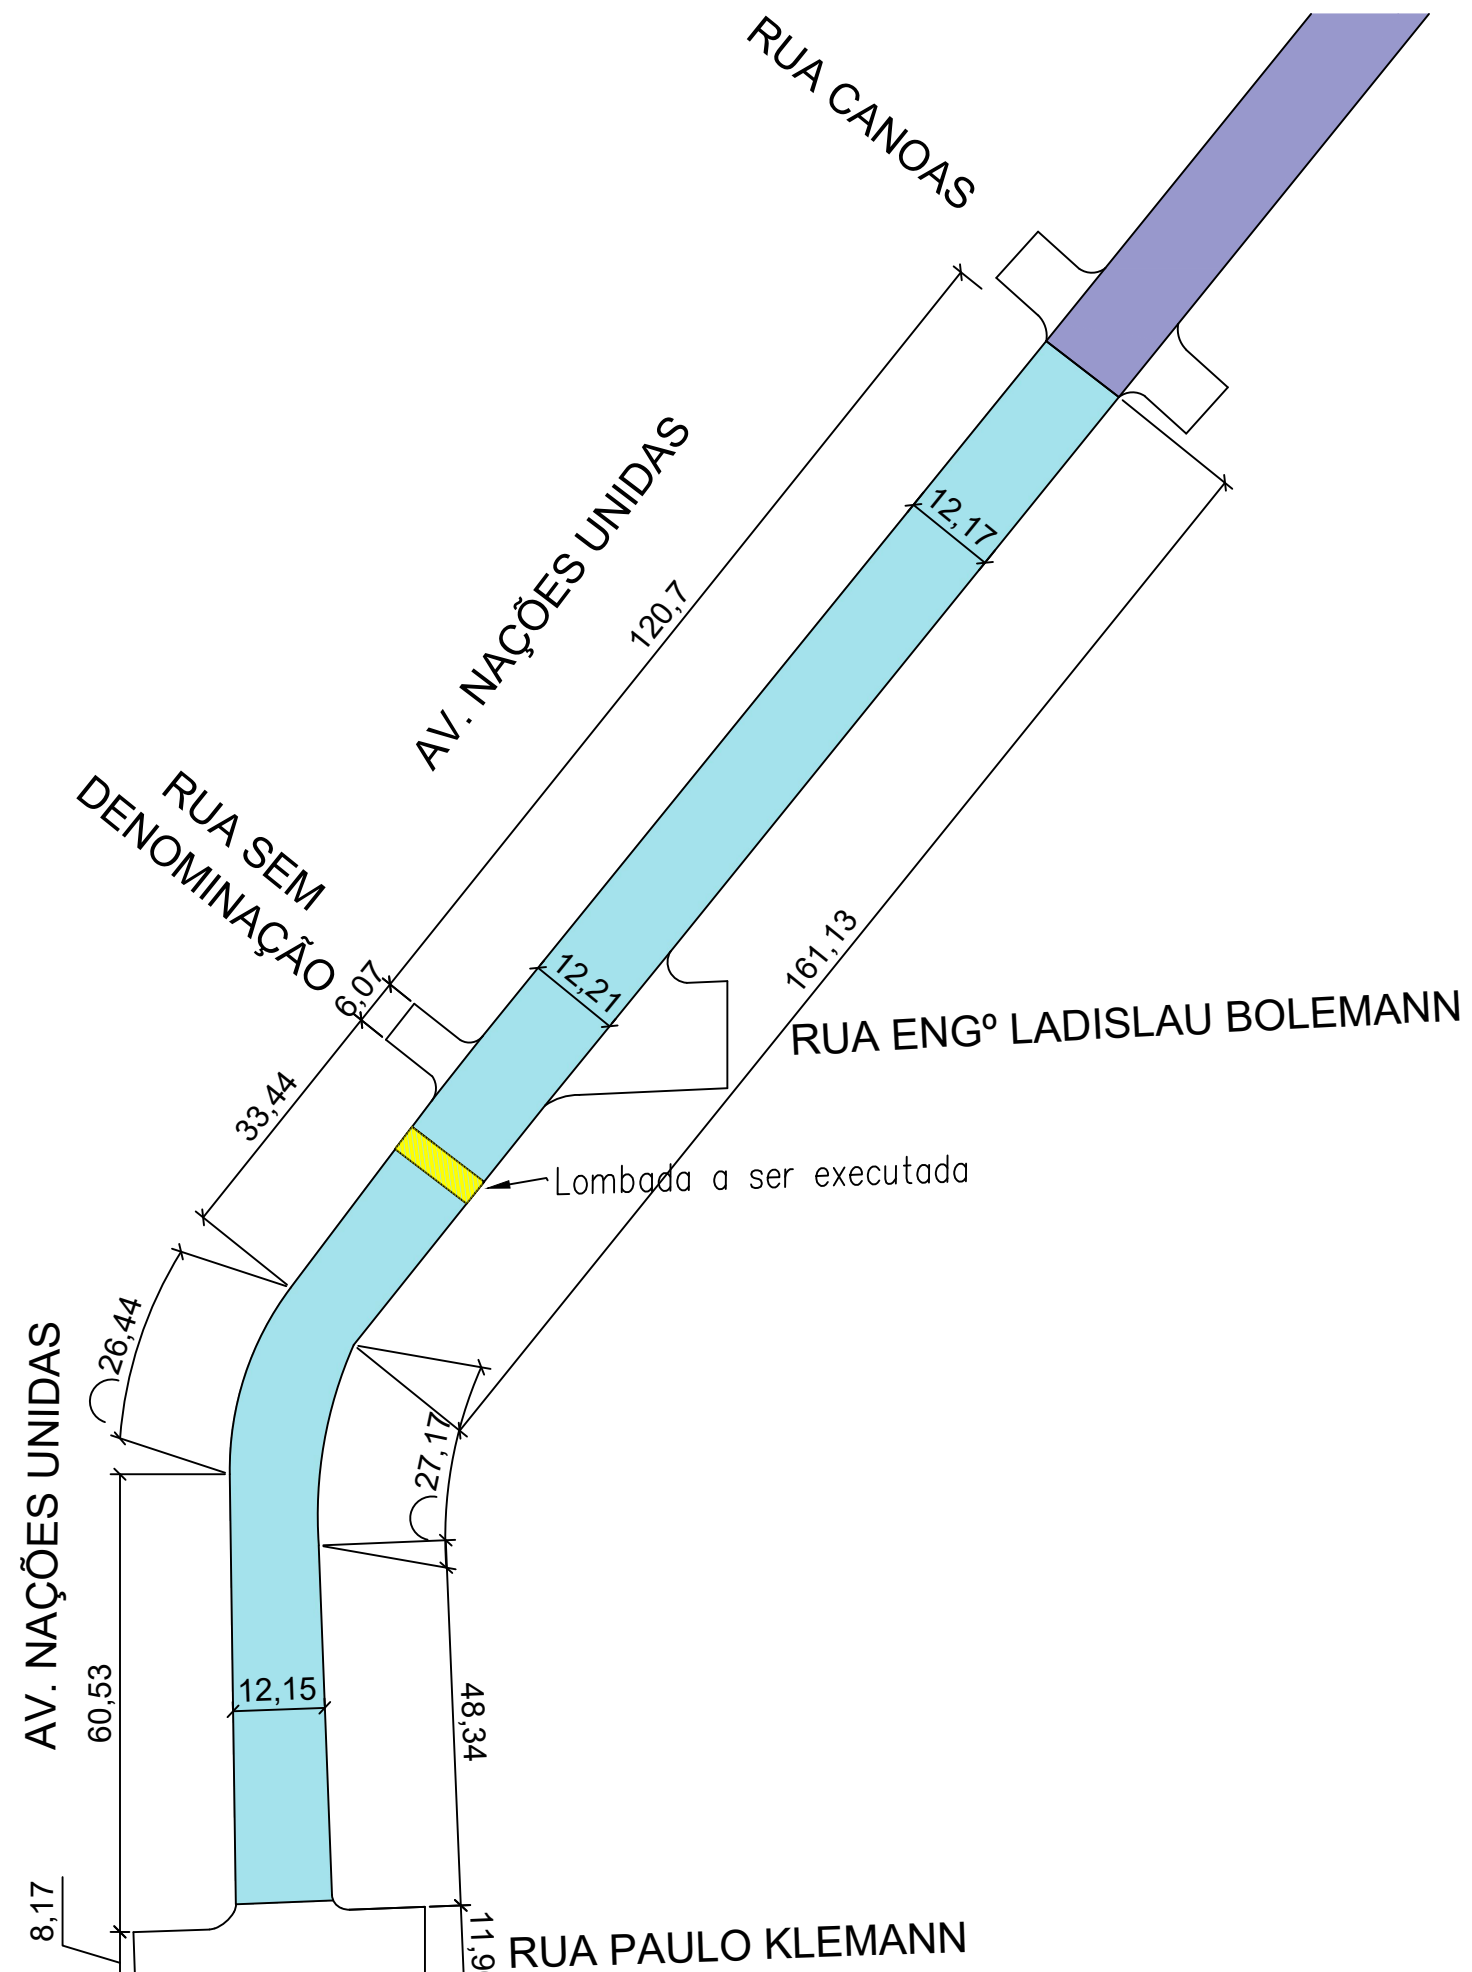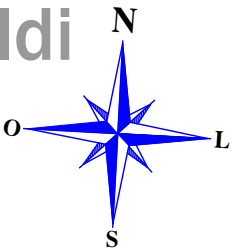

INFORMAÇÕES

- REPERFILAMENTO
- ASFALTA JÁ EXECUTADO



PROJETO DE PAVIMENTAÇÃO ASFÁLTICA - AV. NAÇÕES UNIDAS E RUA GARIBALDI

ÁREA TOTAL DE INTERVENÇÃO: 4015,34 m²

TRECHO: ENTRE A RUA CANOAS E A FAIXA DE DOMÍNIO FERROVIÁRIO

TIPO: **PLANTA BAIXA**

DATA: AGOSTO/2024

ESCALA: 1/1000




Andrei Cossetin Sczmanski
Prefeito

Leonardo Rocha Andrzejcki
Engenheiro Civil
CREA RS237916

PRANCHA: **04- 06**

Projeto de Pavimentação Asfáltica em CBUQ - B. Osvaldo Aranha

Av. Nações Unidas e Rua Garibaldi

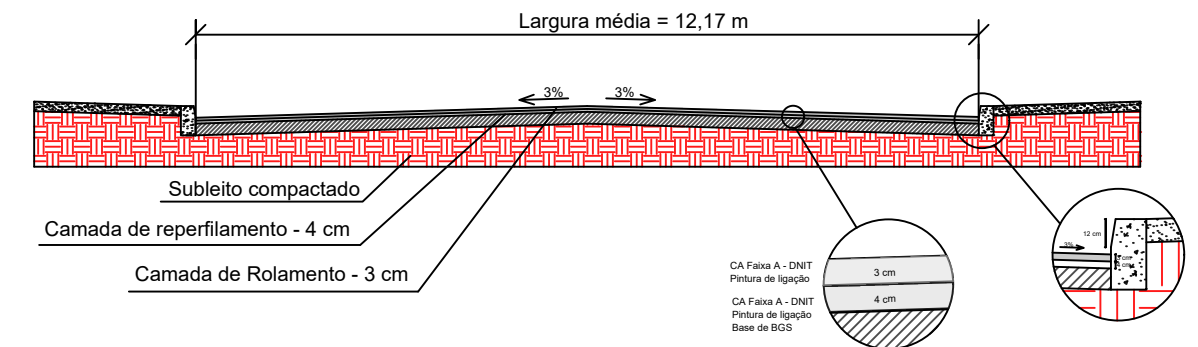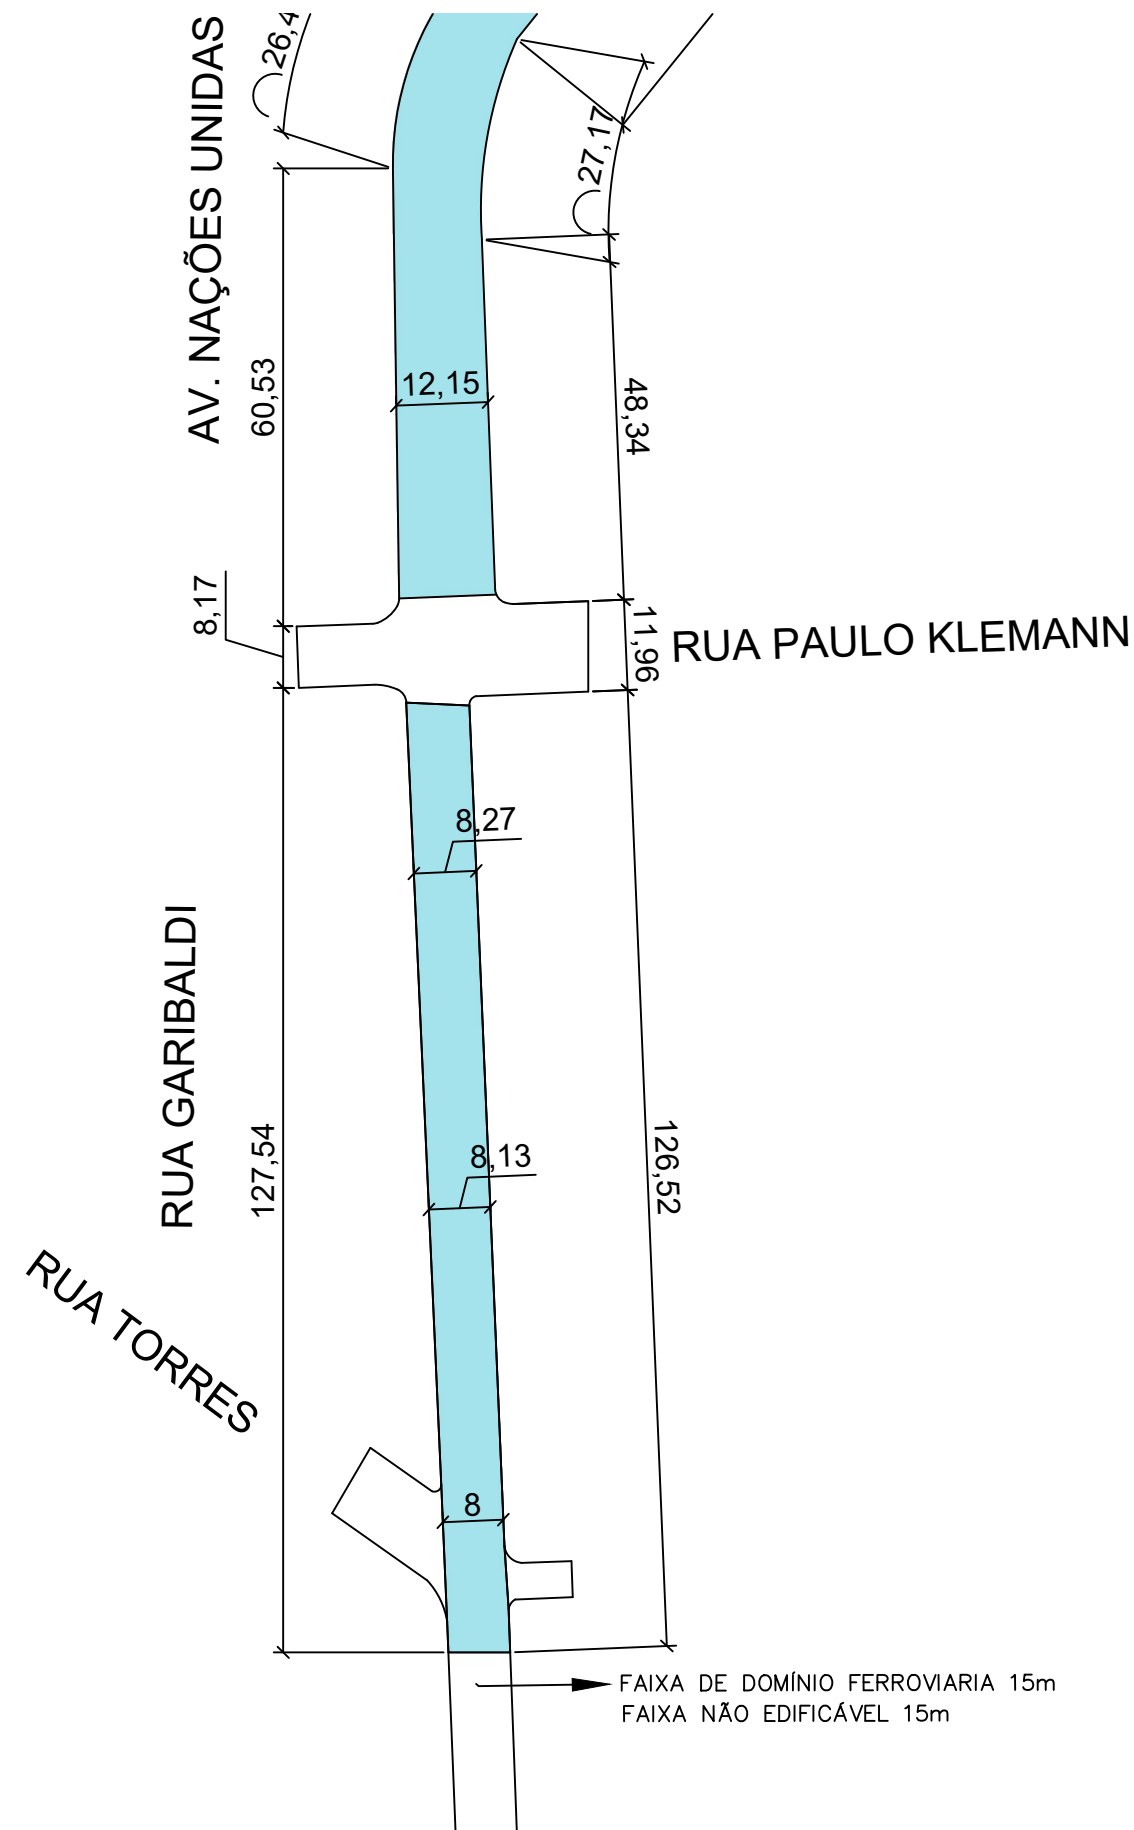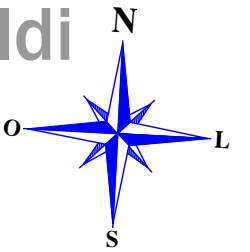

INFORMAÇÕES

- REPERFILAMENTO
- ASFALTA JÁ EXECUTADO



PROJETO DE PAVIMENTAÇÃO ASFÁLTICA - AV. NAÇÕES UNIDAS E RUA GARIBALDI

ÁREA TOTAL DE INTERVENÇÃO: 4015,34 m²

TRECHO: ENTRE A RUA CANOAS E A FAIXA DE DOMÍNIO FERROVIÁRIO

TIPO: **PLANTA BAIXA**

DATA: AGOSTO/2024

ESCALA: 1/1000



Andrei Cossetin Sczmanski
Prefeito

Leonardo Rocha Andrzejski
Engenheiro Civil
CREA RS237916


PRANCHA: **05- 06**

Projeto de Pavimentação Asfáltica em CBUQ - B. Osvaldo Aranha

Ruas sem denominação

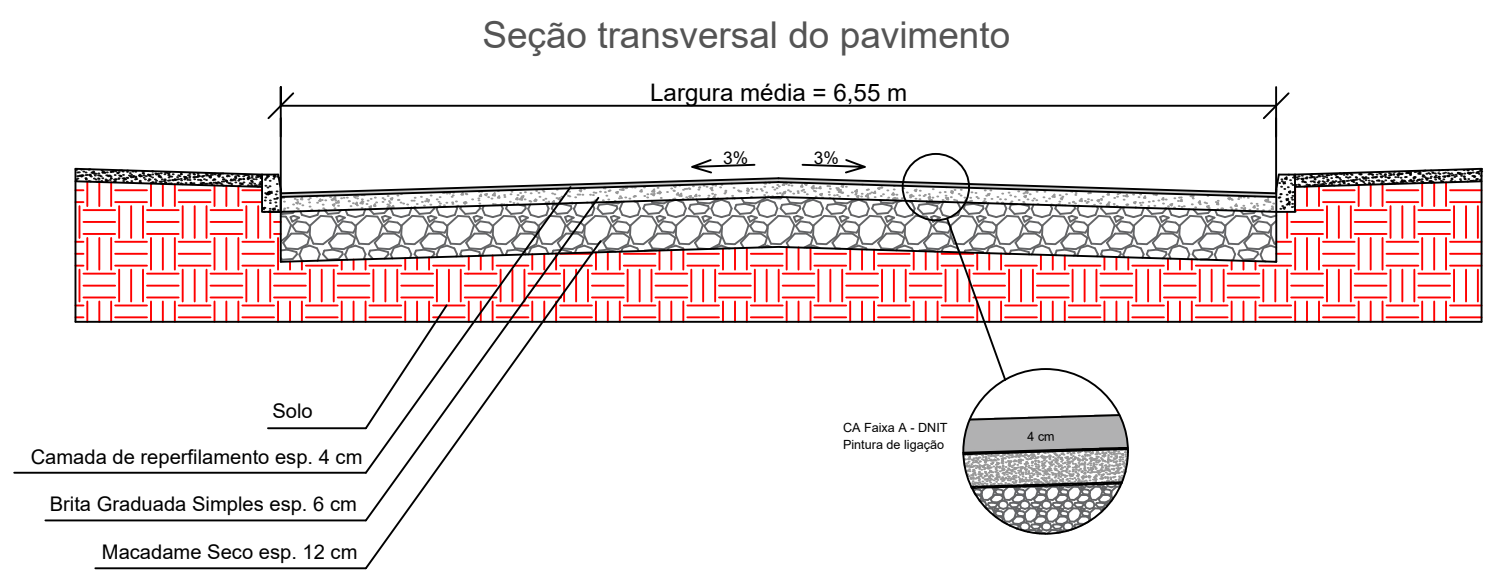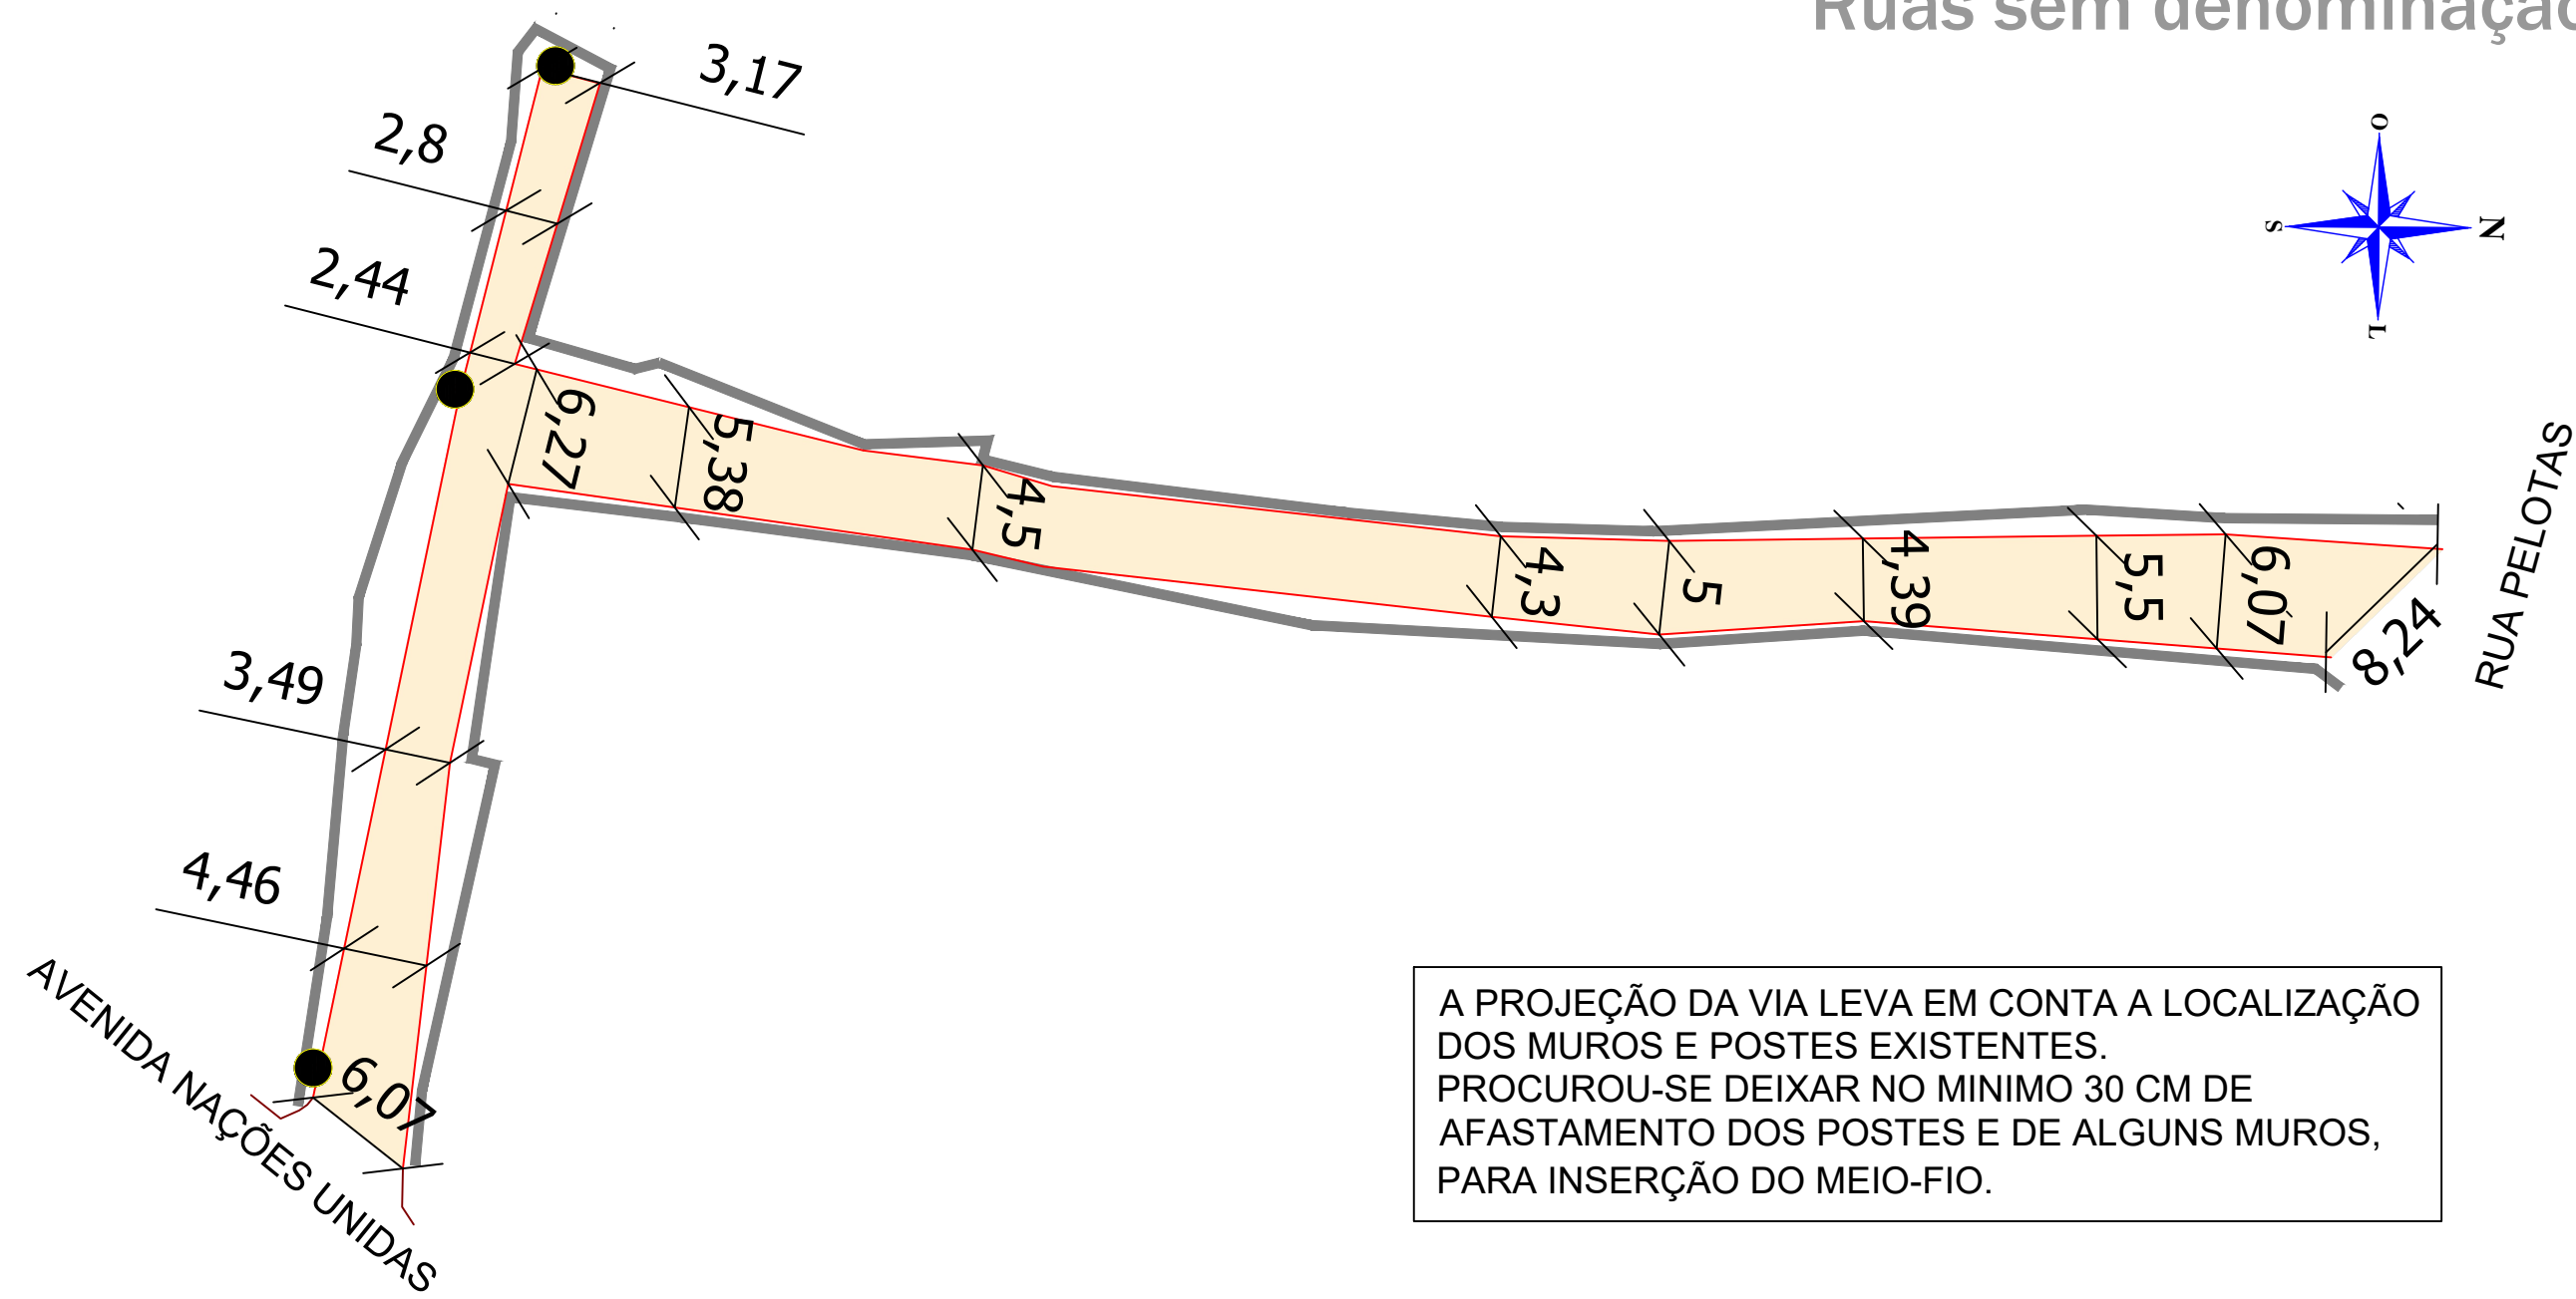

- LEGENDA**
- PROJEÇÃO DA VIA
 - MURO
 - POSTE
 - PAV. SOBRE SOLO PRIMÁRIO

 PROJETO DE PAVIMENTAÇÃO ASFÁLTICA - RUAS SEM DENOMINAÇÃO		
ÁREA TOTAL DE INTERVENÇÃO: 694,32 m²		TIPO: PLANTA BAIXA
TRECHO: ENTRE A AVENIDA NAÇÕES UNIDAS E A RUA PELOTAS		DATA: JUL/2024
		ESCALA: 1/500
Andrei Cossetin Sczmanski Prefeito	Leonardo Rocha Andrzejcki Engenheiro Civil CREA RS237916	PRANCHA: 06- 06