


LEGENDA	
	CAIXA DE ALVENARIA DE PASSAGEM ENTERRADA 0,80 X 0,80 X 0,5 M
	CONDUTORES NEUTRO, FASE, RETORNO "N" E PROTEÇÃO, RESPECTIVAMENTE, DO CIRCUITO 1.
	POSTE CONICO CONTINUO EM AÇO GALVANIZADO, CURVO, BRACO SIMPLES, FLANGEADO, H = 9 M, DIAMETRO INFERIOR = "135" MM COM 1 LUMINÁRIAS 180W
	POSTE DE CONCRETO CIRCULAR DE 11M DE ALTURA, CHUMBADO, NOVO, COM 4 LUMINÁRIAS 180W INSTALADAS COM BRAÇO DE 1,5M.
	ELETRODUTO SUBTERRÂNEO ENVELOPADO COM CONCRETO MAGRO + BRITA
	POSTE DE CONCRETO CIRCULAR DE 11M DE ALTURA, CHUMBADO, NOVO, COM 4 REFLETORES DE 200W INSTALADOS EM CRUZETAS METÁLICAS
	POSTE DE CONCRETO CIRCULAR DE 11M DE ALTURA, CHUMBADO, NOVO, COM 2 REFLETORES DE 200W INSTALADOS EM CRUZETAS METÁLICAS
	POSTE DE CONCRETO DA CONCESSIONÁRIA DEMEI
	POSTE DE CONCRETO DT, 7M DE ALTURA, CHUMBADO, EXISTENTE, COM MEDIÇÃO TRIFÁSICA AÉREA
	RAMAL DE ALIMENTAÇÃO AÉREO EXISTENTES
	CAIXA DE DISTRIBUIÇÃO EXISTENTE

Circuito	Iluminação (W)			Tomada (W)	Potência (W)	Corrente (A)	Disjuntor (A)	Condutor (mm²)	Fase			Descrição
	180	200	20						A	B	C	
1			4	10	1080	4,91	20	2,5		X		Iluminação e Tomada
2	8	8			3040	13,82	20	10		X		Iluminação
3		6			1200	5,45	20	10	X			Iluminação
4		18			3600	16,36	20	10	X			Iluminação
5	11				1980	9,00	20	10			X	Iluminação
6	16				2880	13,09	20	10			X	Iluminação
TOTAL					13780							

5

QUADRO DE CARGA


Sem Escala

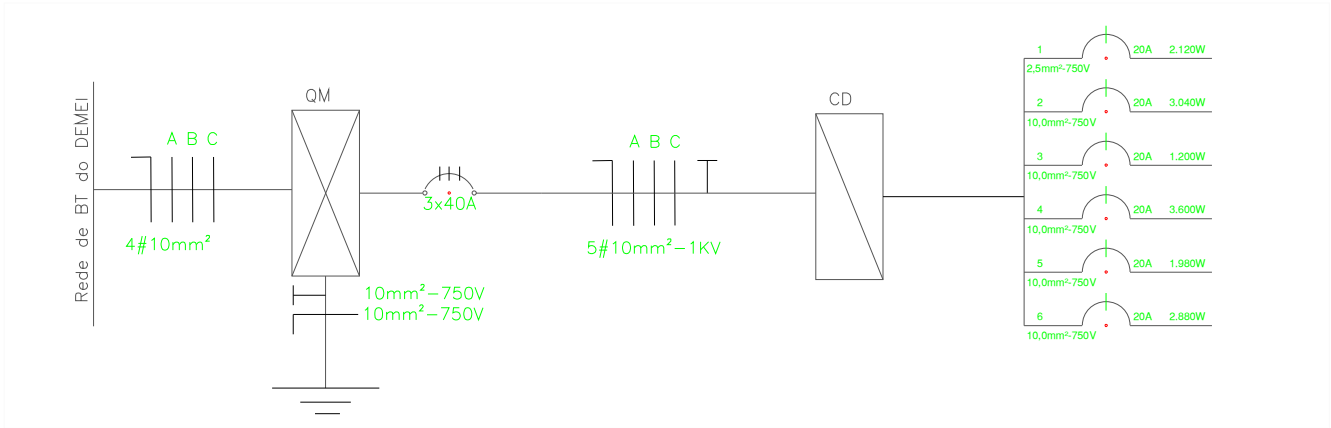

6

DIAGRAMA UNIFILAR

Sem Escala

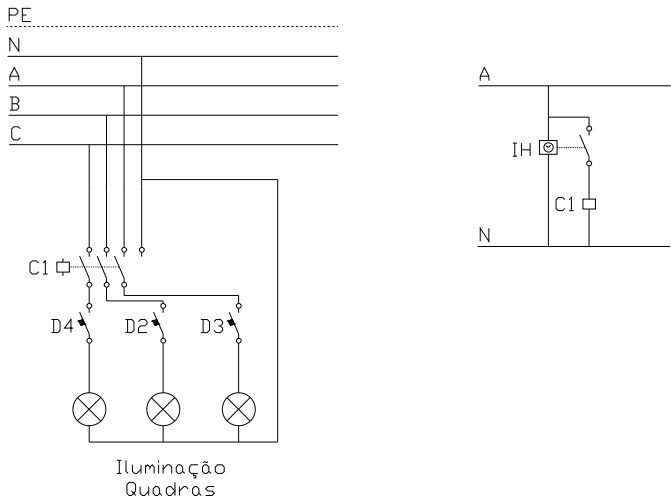


7


QUADRO DE COMANDO

Sem Escala


	MUNICÍPIO DE IJUÍ RUA BENJAMIN CONSTANT, 429 - CENTRO - IJUÍ/RS - CEP:98700-000					
	PREFEITO MUNICIPAL: Andrei Cossetin Sczmanski					
RESPONSÁVEL TÉCNICO: Matheus Reis de Almeida						
OBRA: Projeto de Iluminação da Praça do Bairro Storch.						
ENDEREÇO: Rua 13 de maio, cruzamento com Av. São Luiz. Bairro Storch. Ijuí/RS			Folha: A3			
PRANCHA: Diagrama unifilar e quadro de carga.	DATA: SETEMBRO/2025	ESCALA: INDICADA	Nº 02/08			

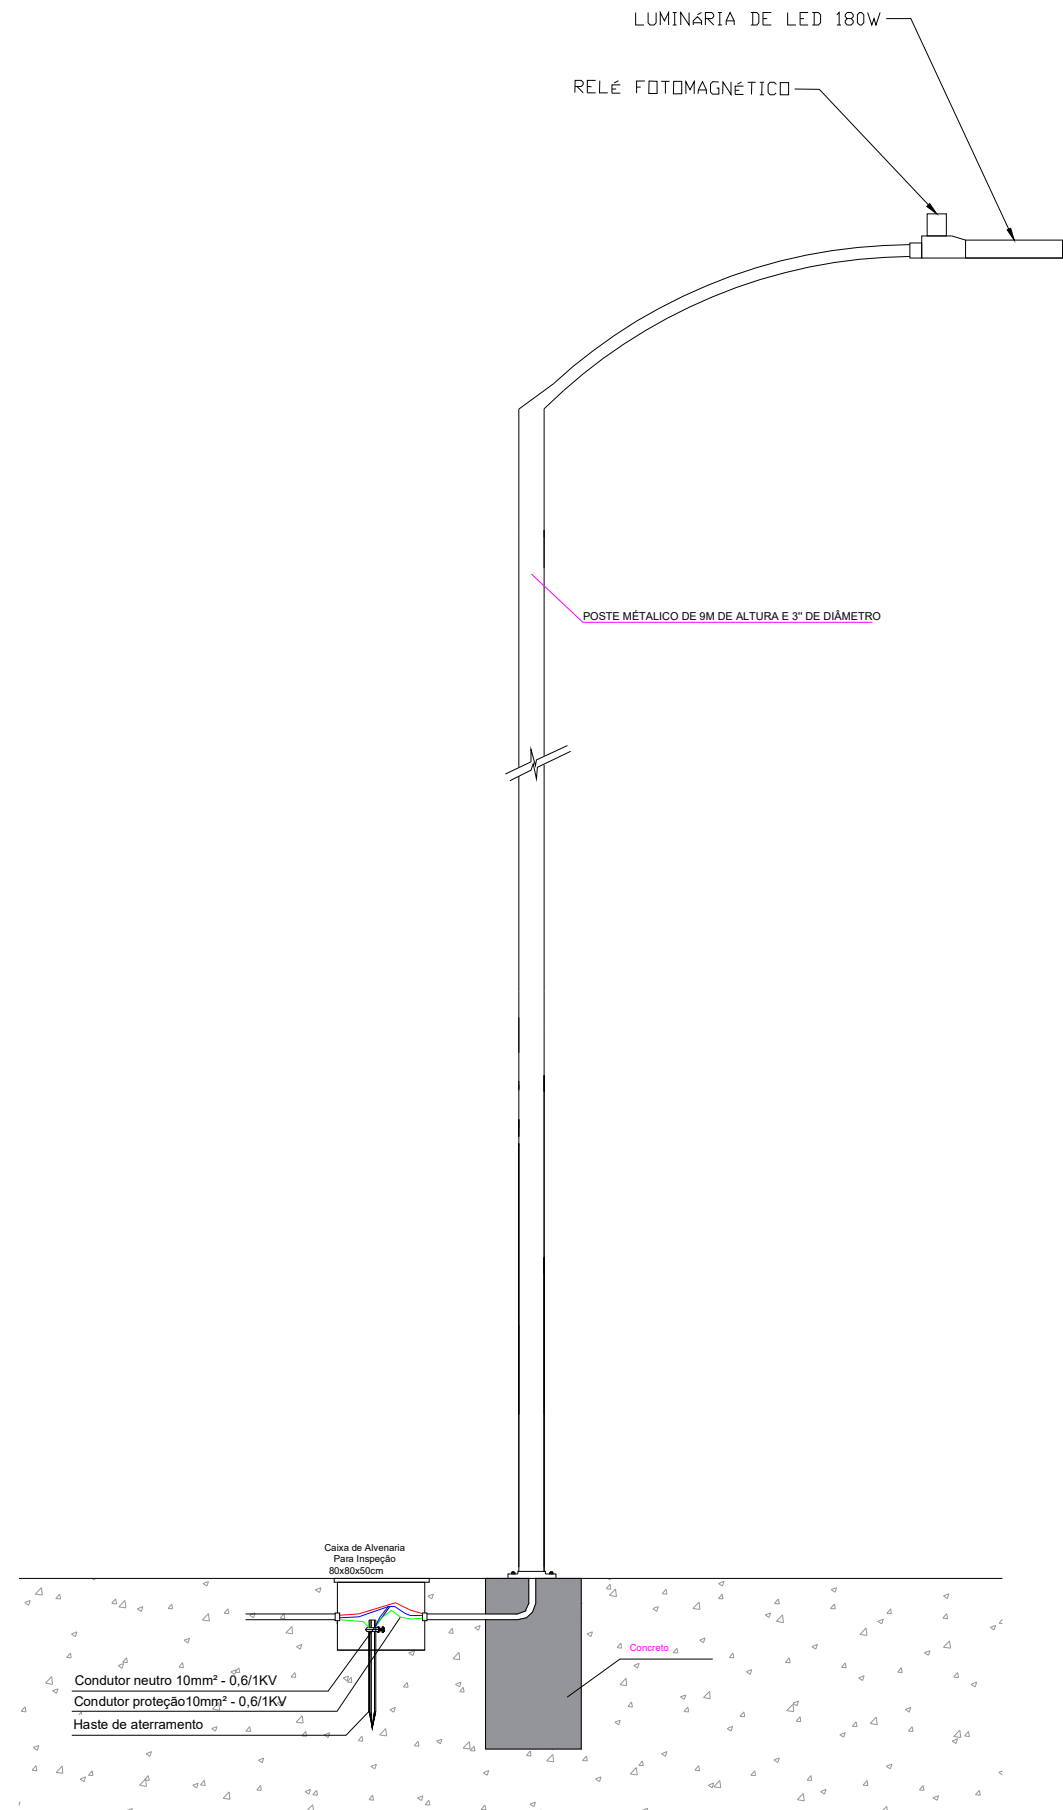


	MUNICÍPIO DE IJUÍ		
	RUA BENJAMIN CONSTANT, 429 - CENTRO - IJUÍ/RS - CEP:98700-000		
	PREFEITO MUNICIPAL: Andrei Cossetin Sczmanski		
	RESPONSÁVEL TÉCNICO: Matheus Reis de Almeida		
OBRA: Projeto de Iluminação da Praça do Bairro Storch.			
ENDEREÇO: Rua 13 de maio, cruzamento com Av. São Luiz. Bairro Storch. Ijuí/RS			Folha: A3
PRANCHA: Detalhamento dos postes.	DATA: SETEMBRO/2025	ESCALA: INDICADA	Nº 03/08

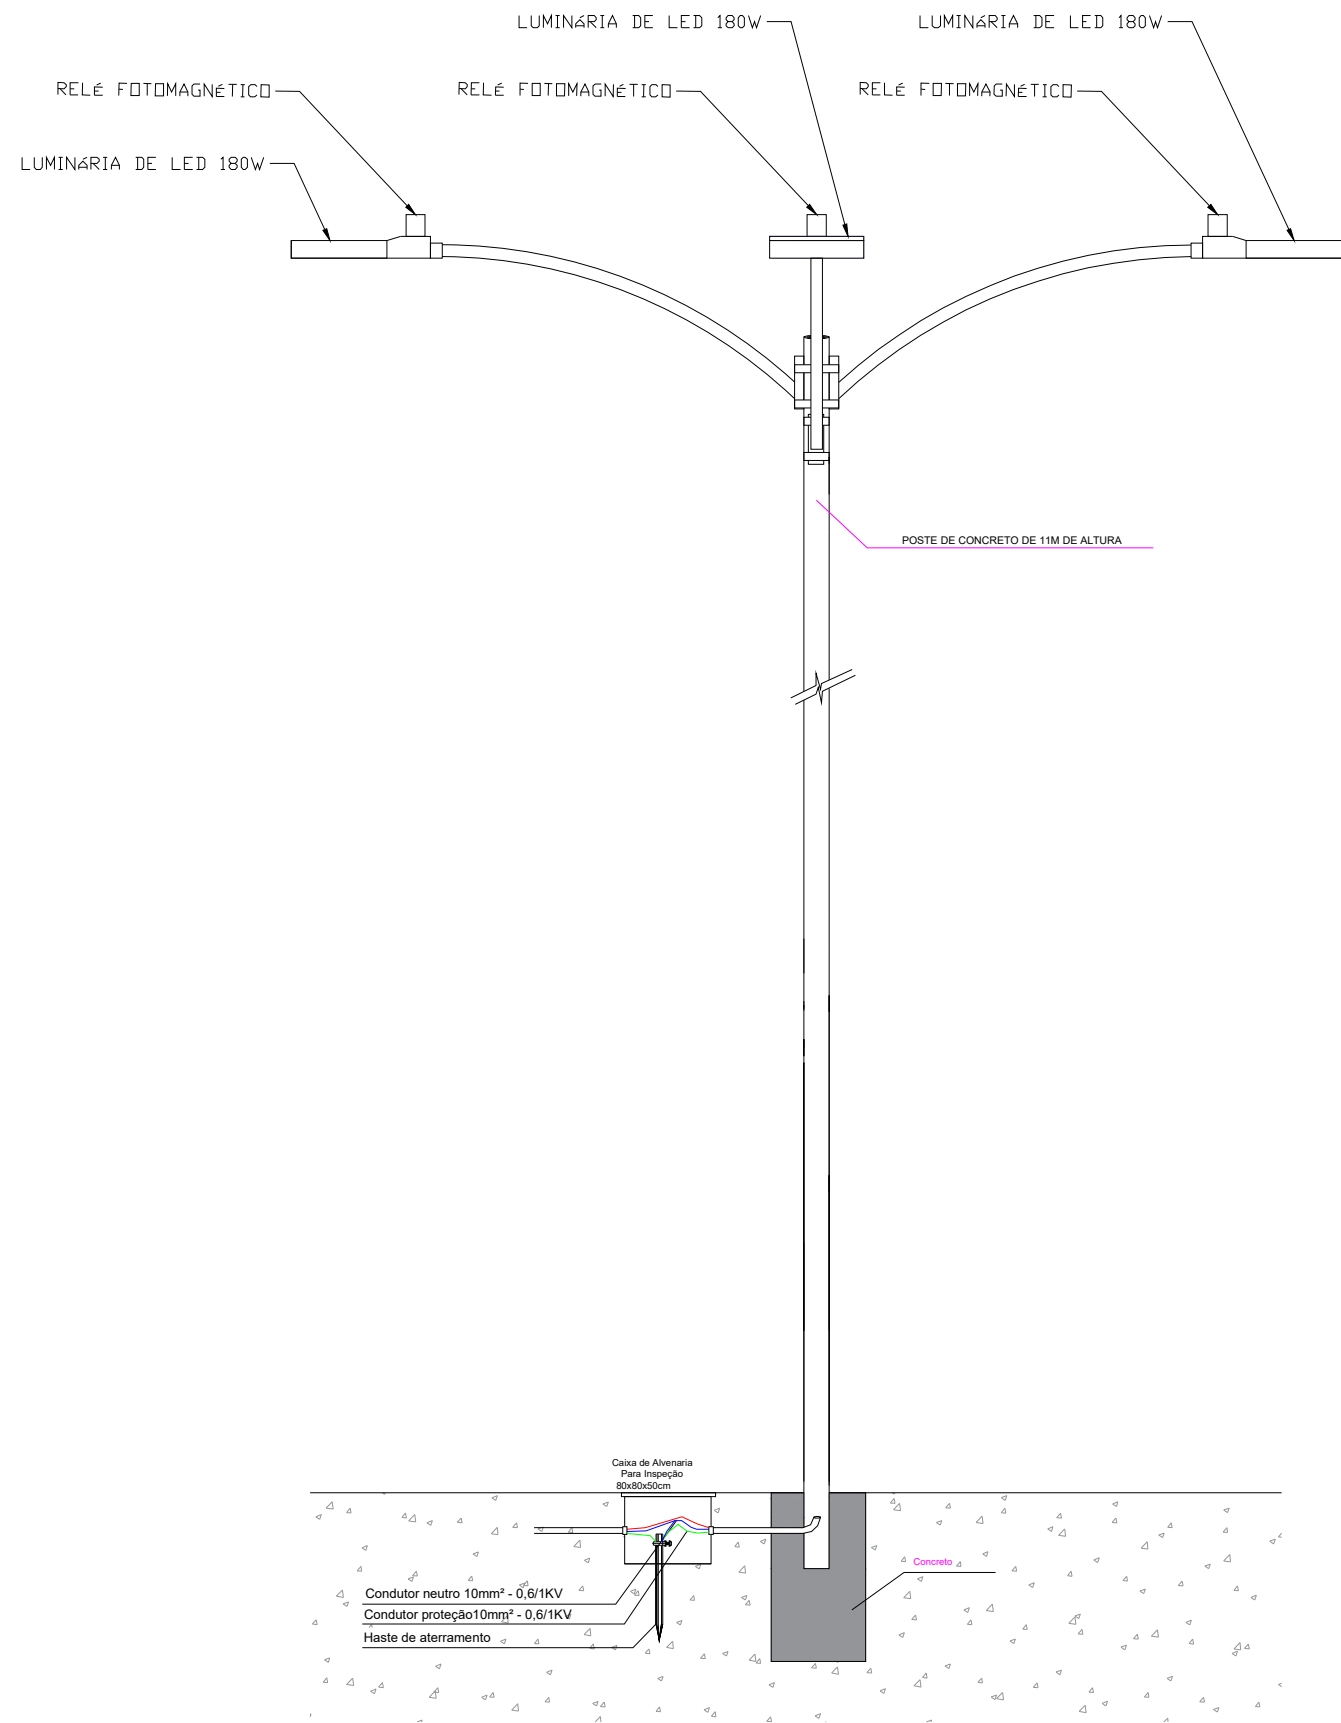

9 DETALHE B
Sem Escala


	MUNICÍPIO DE IJUÍ		
	RUA BENJAMIN CONSTANT, 429 - CENTRO - IJUÍ/RS - CEP:98700-000		
PREFEITO MUNICIPAL: Andrei Cossetin Sczmanski			
RESPONSÁVEL TÉCNICO: Matheus Reis de Almeida			
OBRA: Projeto de Iluminação da Praça do Bairro Storch.			
ENDEREÇO: Rua 13 de maio, cruzamento com Av. São Luiz. Bairro Storch. Ijuí/RS			Folha: A3
PRANCHA: Detalhamento dos postes.	DATA: SETEMBRO/2025	ESCALA: INDICADA	Nº 04/08

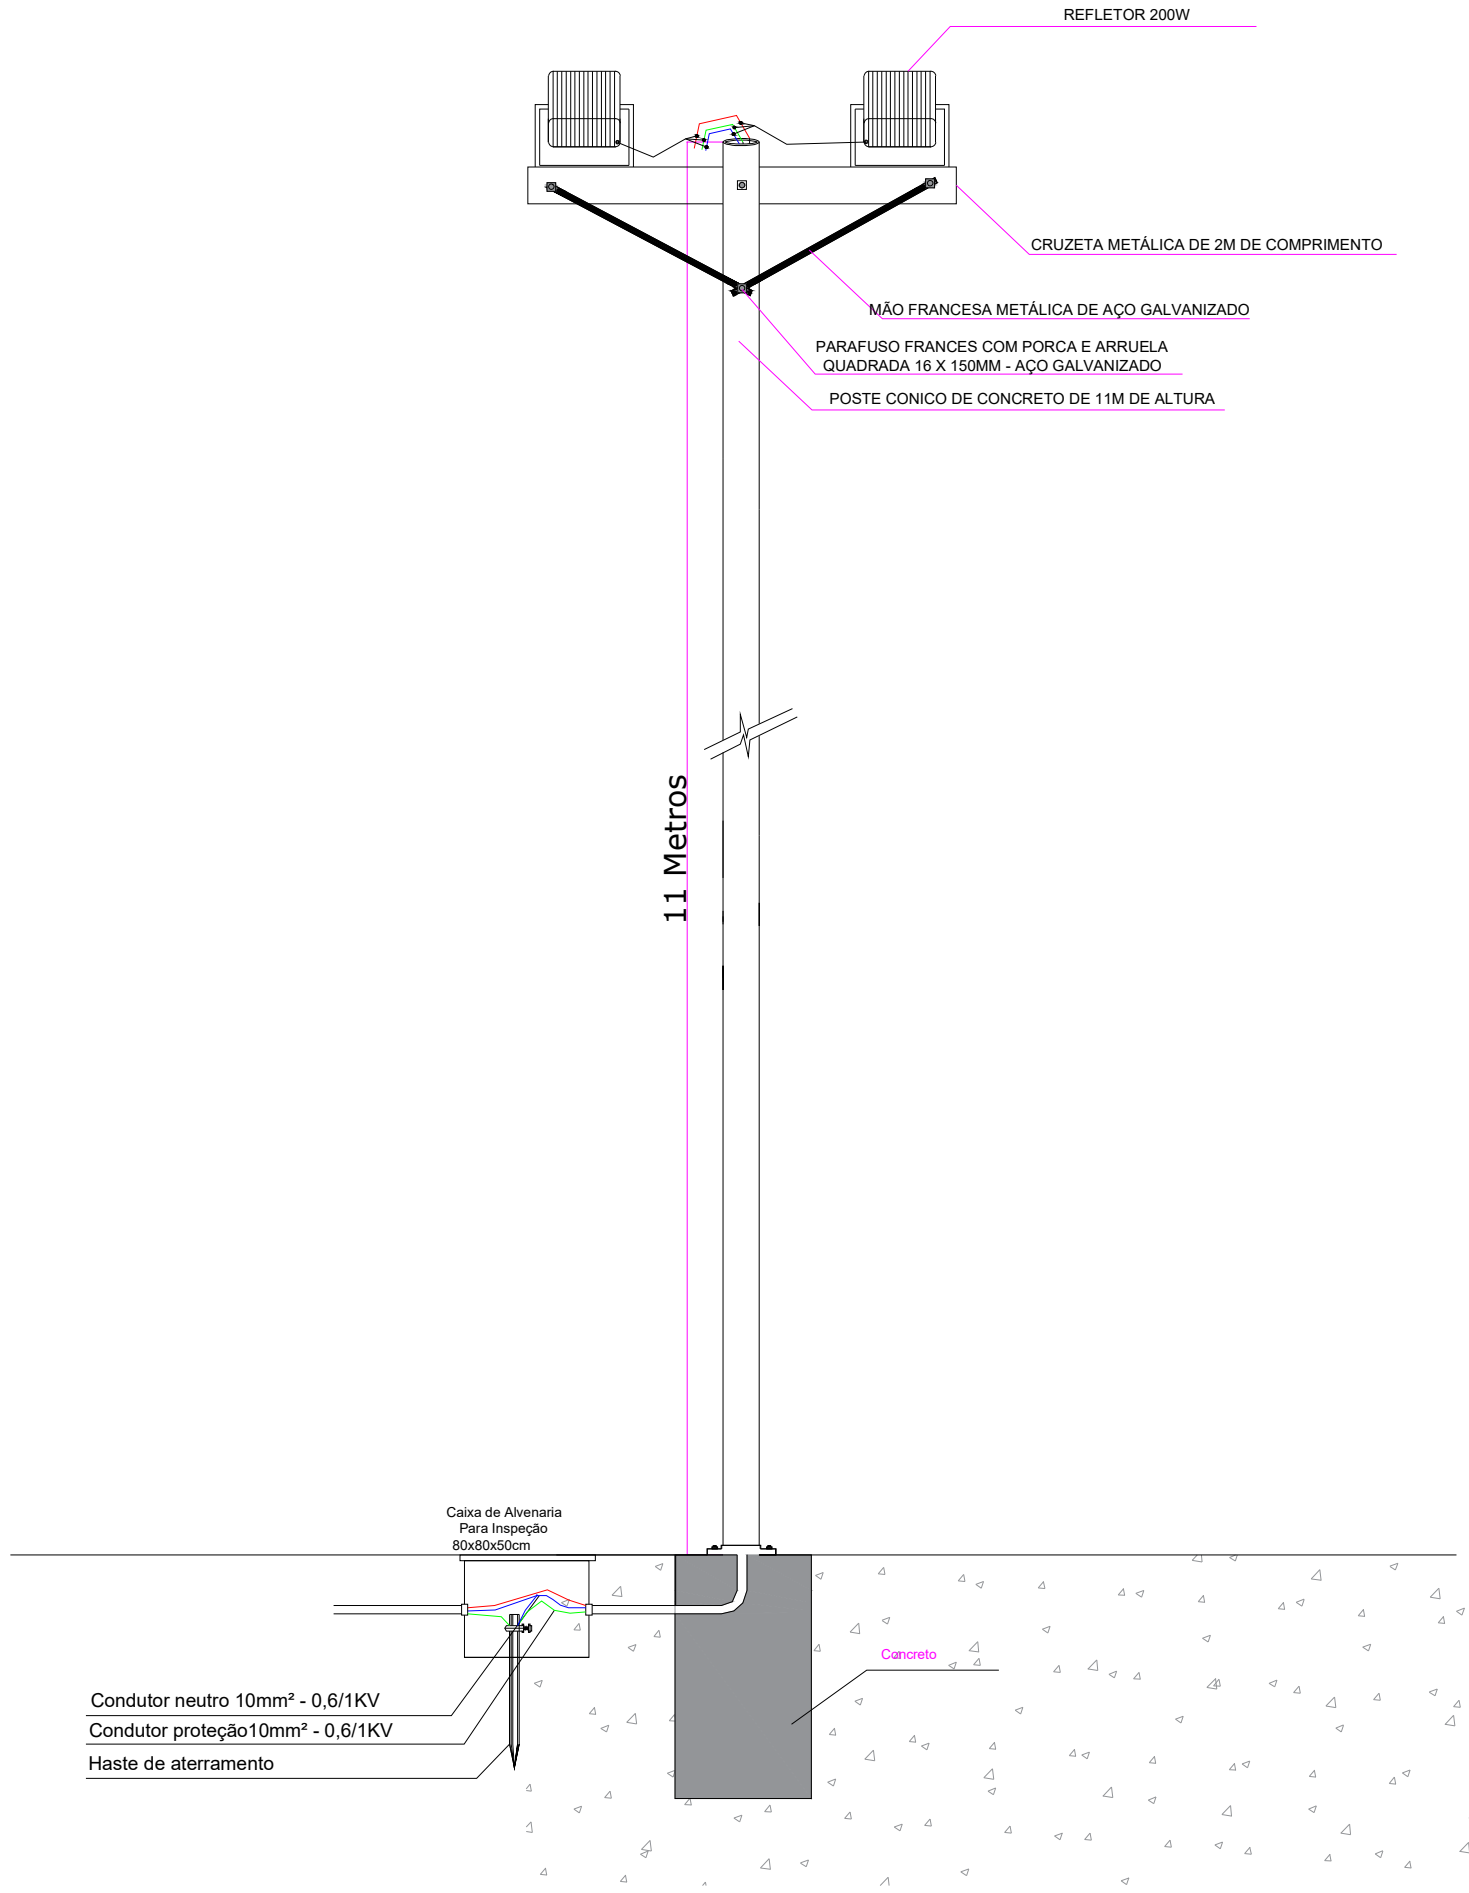


10 DETALHE C


Sem Escala

	MUNICÍPIO DE IJUÍ		
	RUA BENJAMIN CONSTANT, 429 - CENTRO - IJUÍ/RS - CEP:98700-000		
	PREFEITO MUNICIPAL: Andrei Cossetin Sczmanski		
	RESPONSÁVEL TÉCNICO: Matheus Reis de Almeida		
OBRA: Projeto de Iluminação da Praça do Bairro Storch.			
ENDEREÇO: Rua 13 de maio, cruzamento com Av. São Luiz. Bairro Storch. Ijuí/RS		Folha: A3	
PRANCHA: Detalhamento dos postes.	DATA: SETEMBRO/2025	ESCALA: INDICADA	Nº 05/08

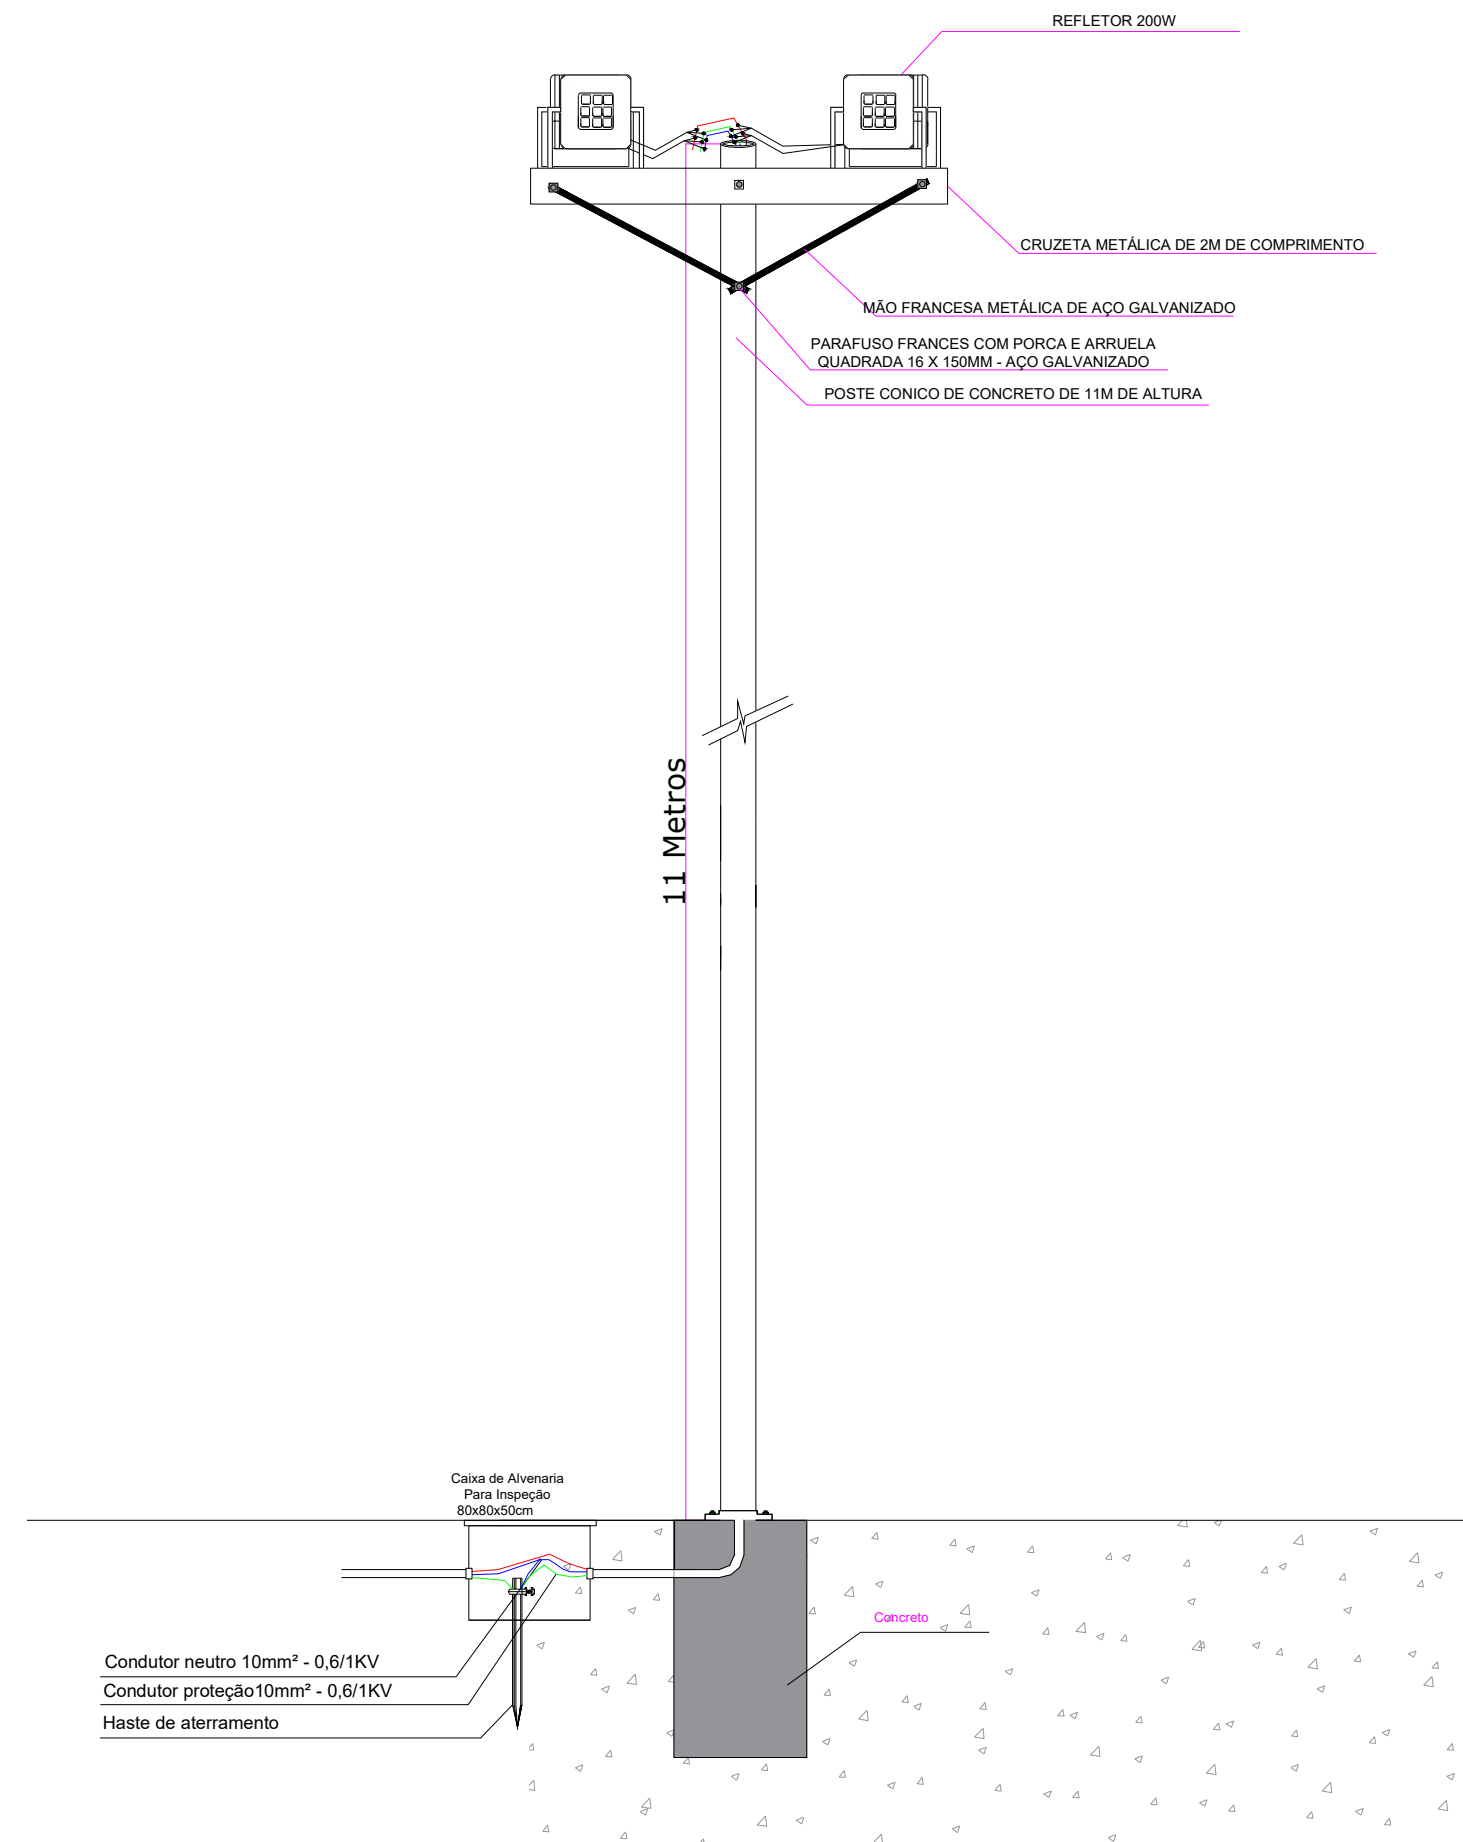


11 DETALHE D
Sem Escala


	MUNICÍPIO DE IJUÍ RUA BENJAMIN CONSTANT, 429 - CENTRO - IJUÍ/RS - CEP:98700-000		
	PREFEITO MUNICIPAL: Andrei Cossetin Sczmanski		
RESPONSÁVEL TÉCNICO: Matheus Reis de Almeida			
OBRA: Projeto de Iluminação da Praça do Bairro Storch.			
ENDEREÇO: Rua 13 de maio, cruzamento com Av. São Luiz. Bairro Storch. Ijuí/RS			Folha: A3
PRANCHA: Detalhamento dos postes.	DATA: SETEMBRO/2025	ESCALA: INDICADA	Nº 06/08

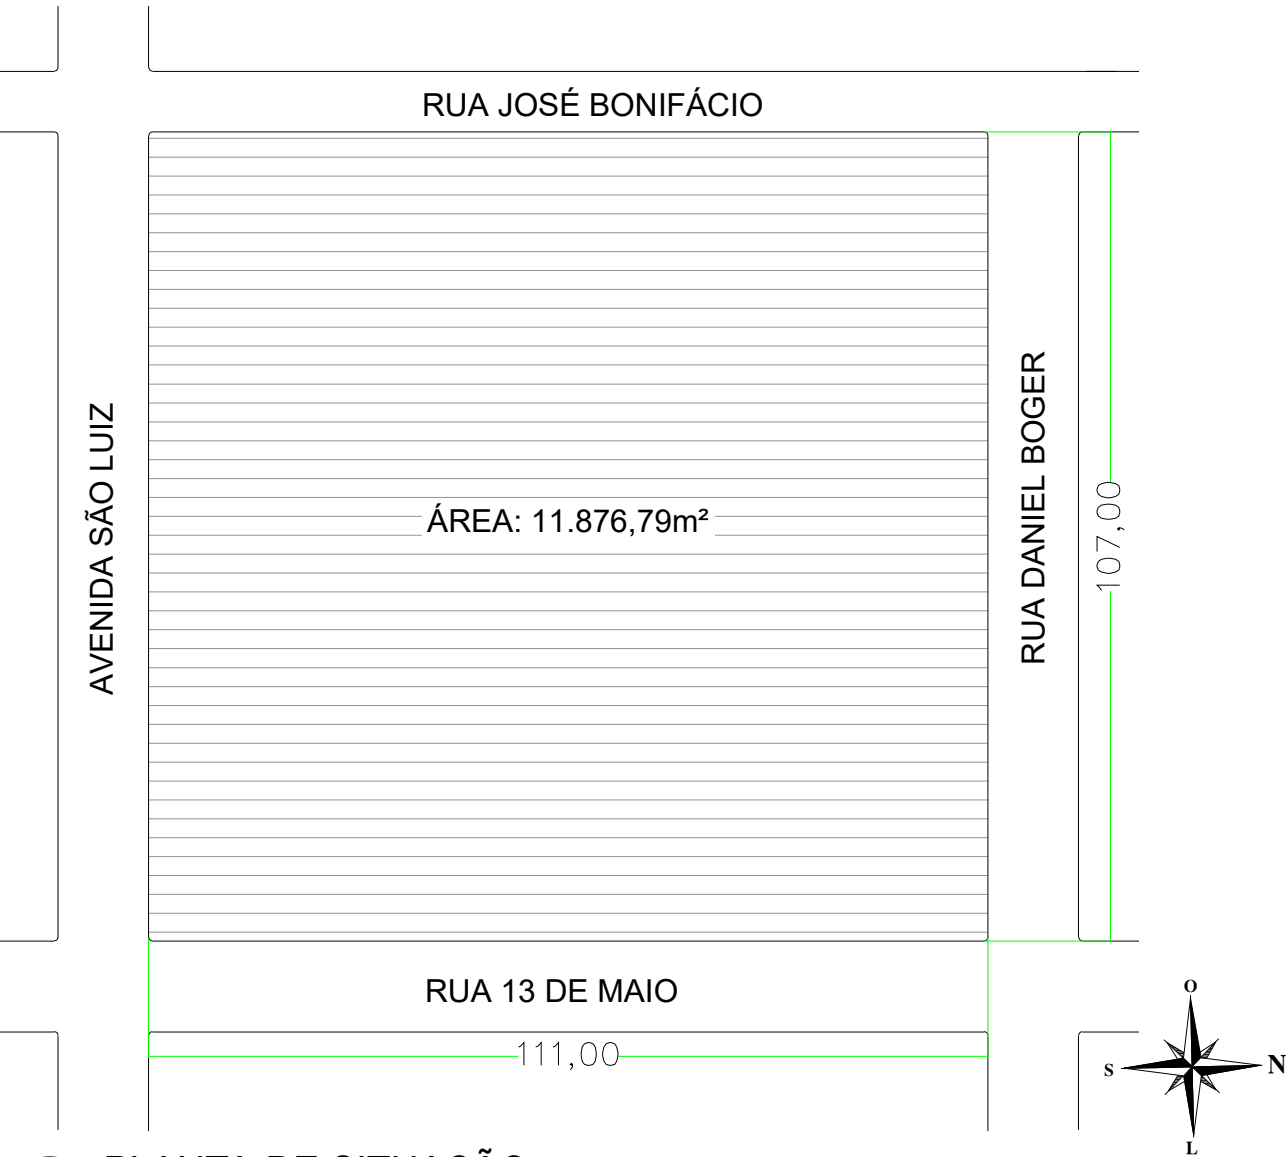

1 PLANTA DE SITUAÇÃO
Escala 1:1000

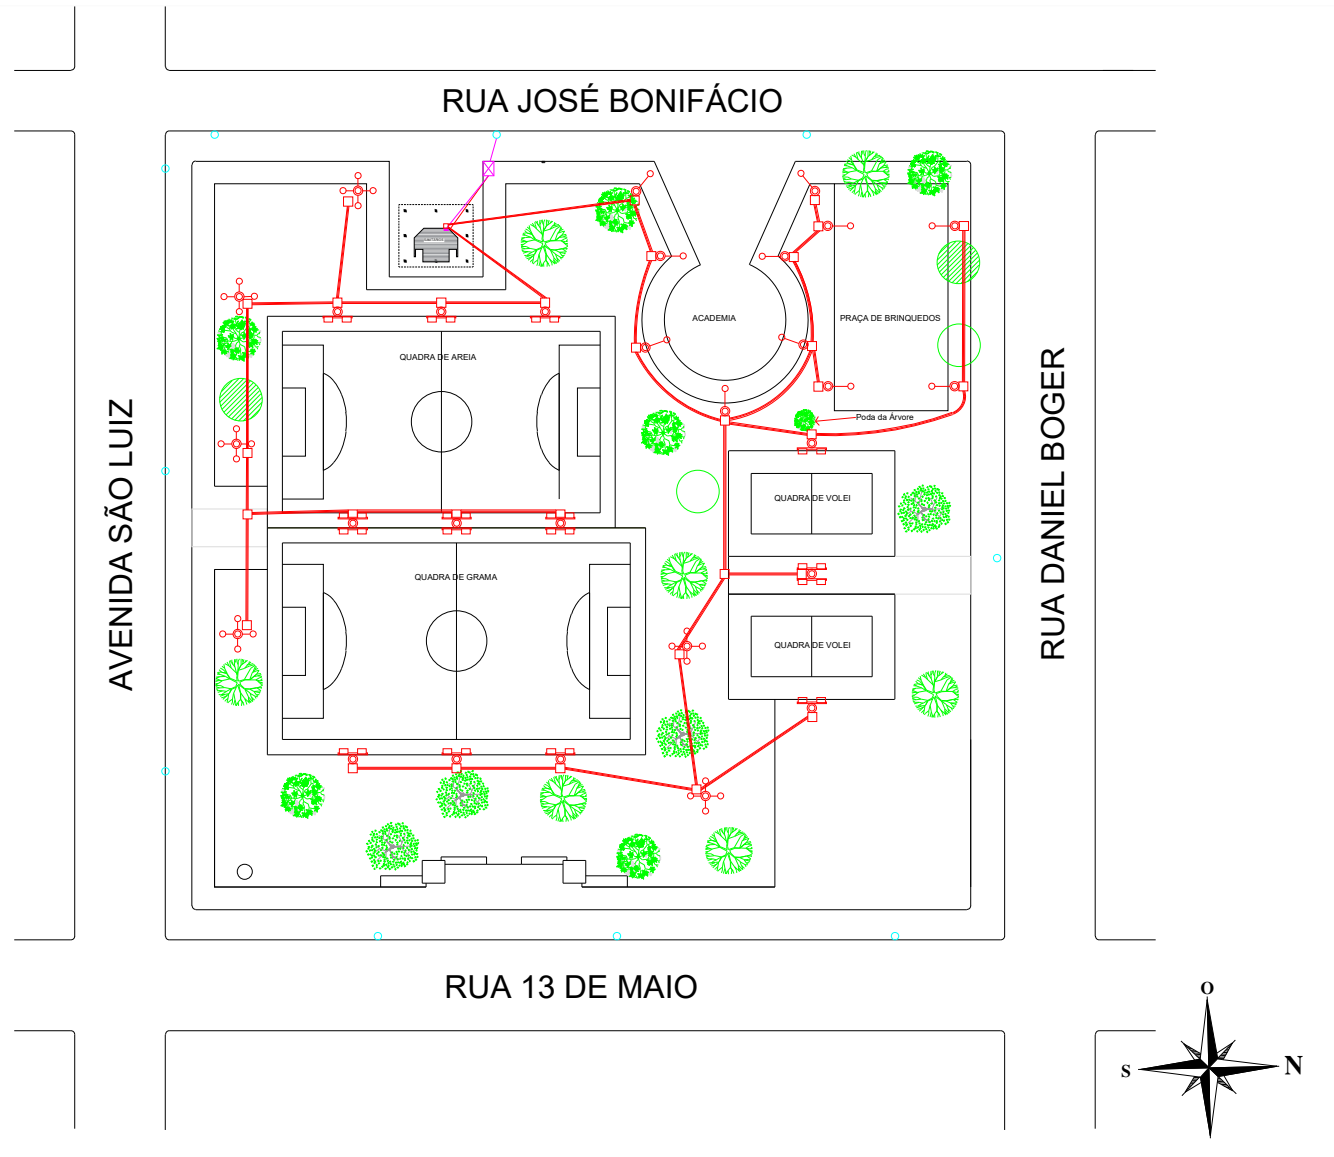

3 IMAGEM GOOGLE
Escala 1:1000

	MUNICÍPIO DE IJUÍ RUA BENJAMIN CONSTANT, 429 - CENTRO - IJUÍ/RS - CEP:98700-000		
	PREFEITO MUNICIPAL: Andrei Cossetin Sczmanski		
RESPONSÁVEL TÉCNICO: Matheus Reis de Almeida			
OBRA: Projeto de Iluminação da Praça do Bairro Storch.			
ENDEREÇO: Rua 13 de maio, cruzamento com Av. São Luiz. Bairro Storch. Ijuí/RS			Folha: A3
PRANCHA: Planta de situação e localização.		DATA: SETEMBRO/2025	ESCALA: INDICADA Nº 07/08



12

Sem Escala



RUA 13 DE MAIO

RUA DANIEL BOGER

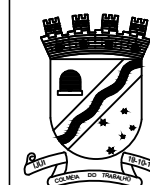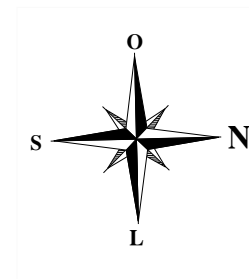

PREFEITO MUNICIPAL:
Andrei Cossetin Sczmanski

RESPONSÁVEL TÉCNICO:
Matheus Reis de Almeida

folha: A3

ESCALA:
INDICADA

08/08