
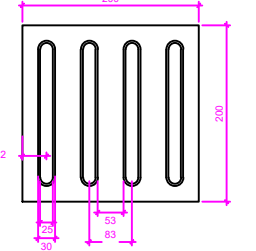



Detalhe 05
Sinalização tátil de alerta

Detalhe 05
Sinalização tátil direcional

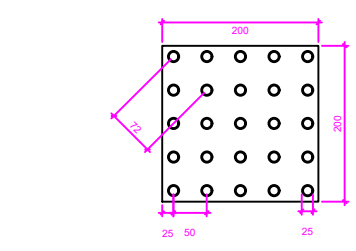


	Altura	Diâmetro
Altura de base	20	20
Altura de topo	20	20
Altura de base	20	20
Altura de topo	20	20


	Altura	Diâmetro
Altura de base	20	20
Altura de topo	20	20
Altura de base	20	20
Altura de topo	20	20

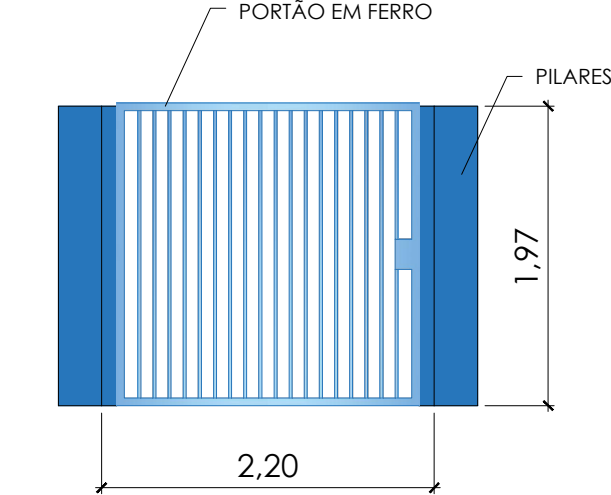

PORTÃO LATERAL (LADO SUL)

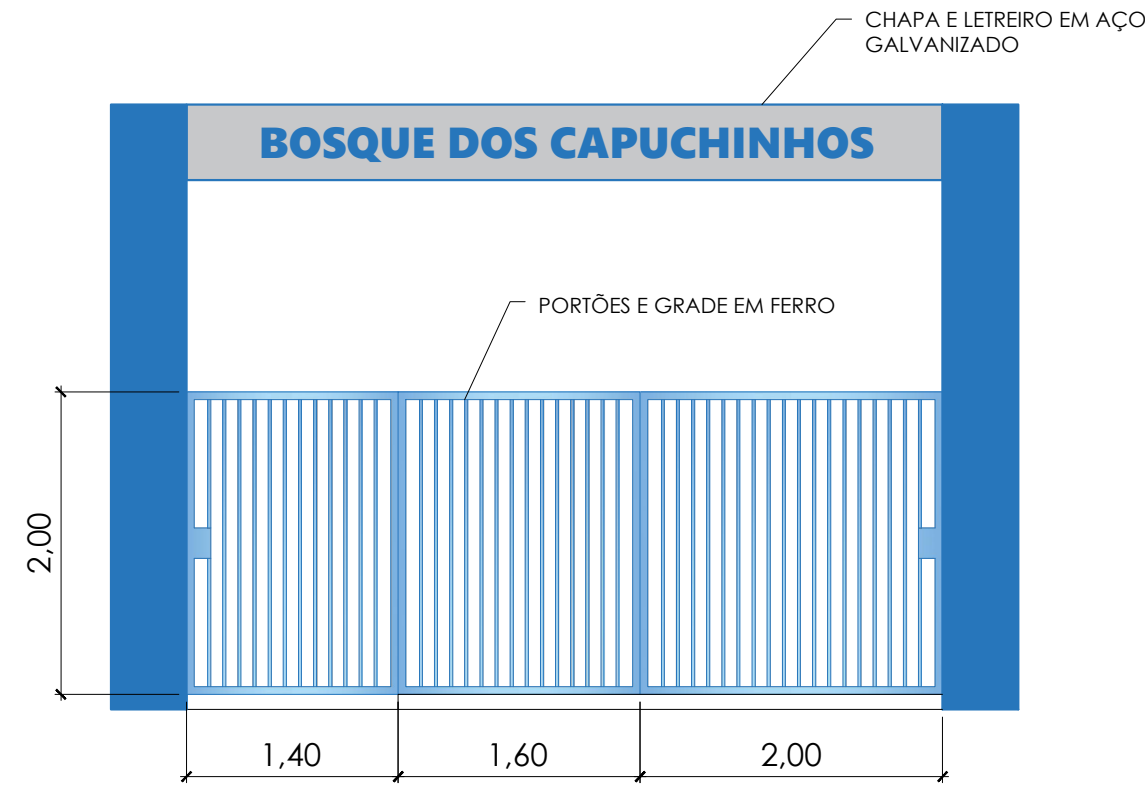


PORTÃO PRINCIPAL/PÓRTICO (LADO OESTE)

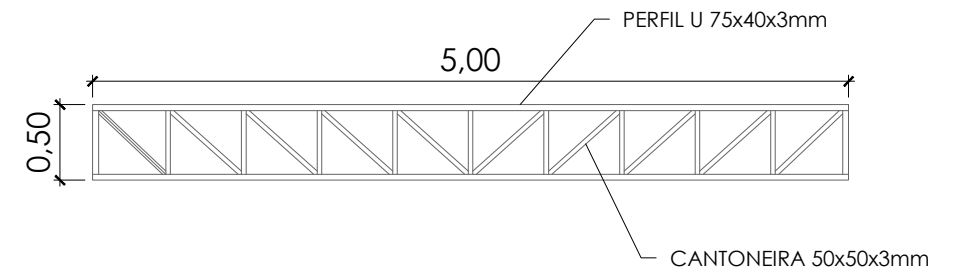


PROJETO ARQUITETÔNICO		PRANCHA 01/09	IJUI/RS - MARÇO DE 2025
CONTEÚDO	ESCALA	Reforma Passeio Público - Bosque dos Capuchinhos	
PLANTA BAIXA	1:500		
DETALHAMENTOS	1:50		
PAULO ALENCAR DOBLER DA COSTA ENGENHEIRO CIVIL SEGURANÇA DO TRABALHO INSCRIÇÃO MUNICIPAL 724598-0 CREA/RS 216.589		Andrei Cossetin Sczmanski PREFEITO	
LOCAL R. Emílio Frederico Bührer esquina com R. Profa. Angela M. Lucchese - São Geraldo - Ijuí/RS.		ÁREAS DE INTERVENÇÃO: Passeio Público: 686,67m²	

TRECHO 01

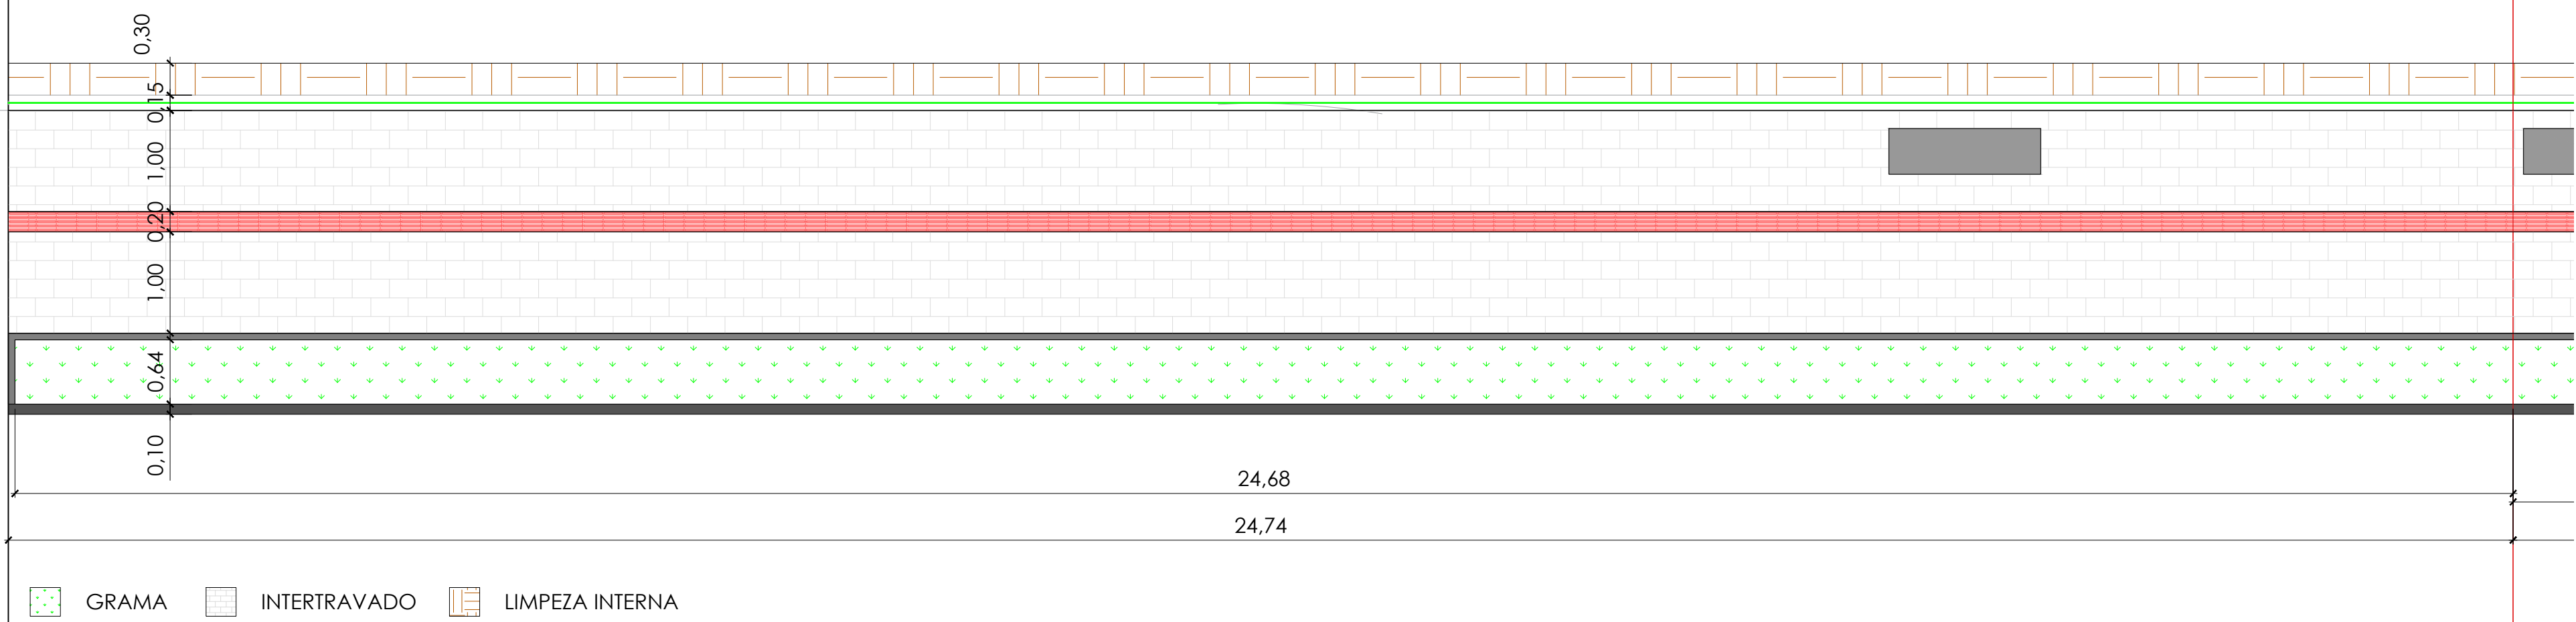


TRECHO 02

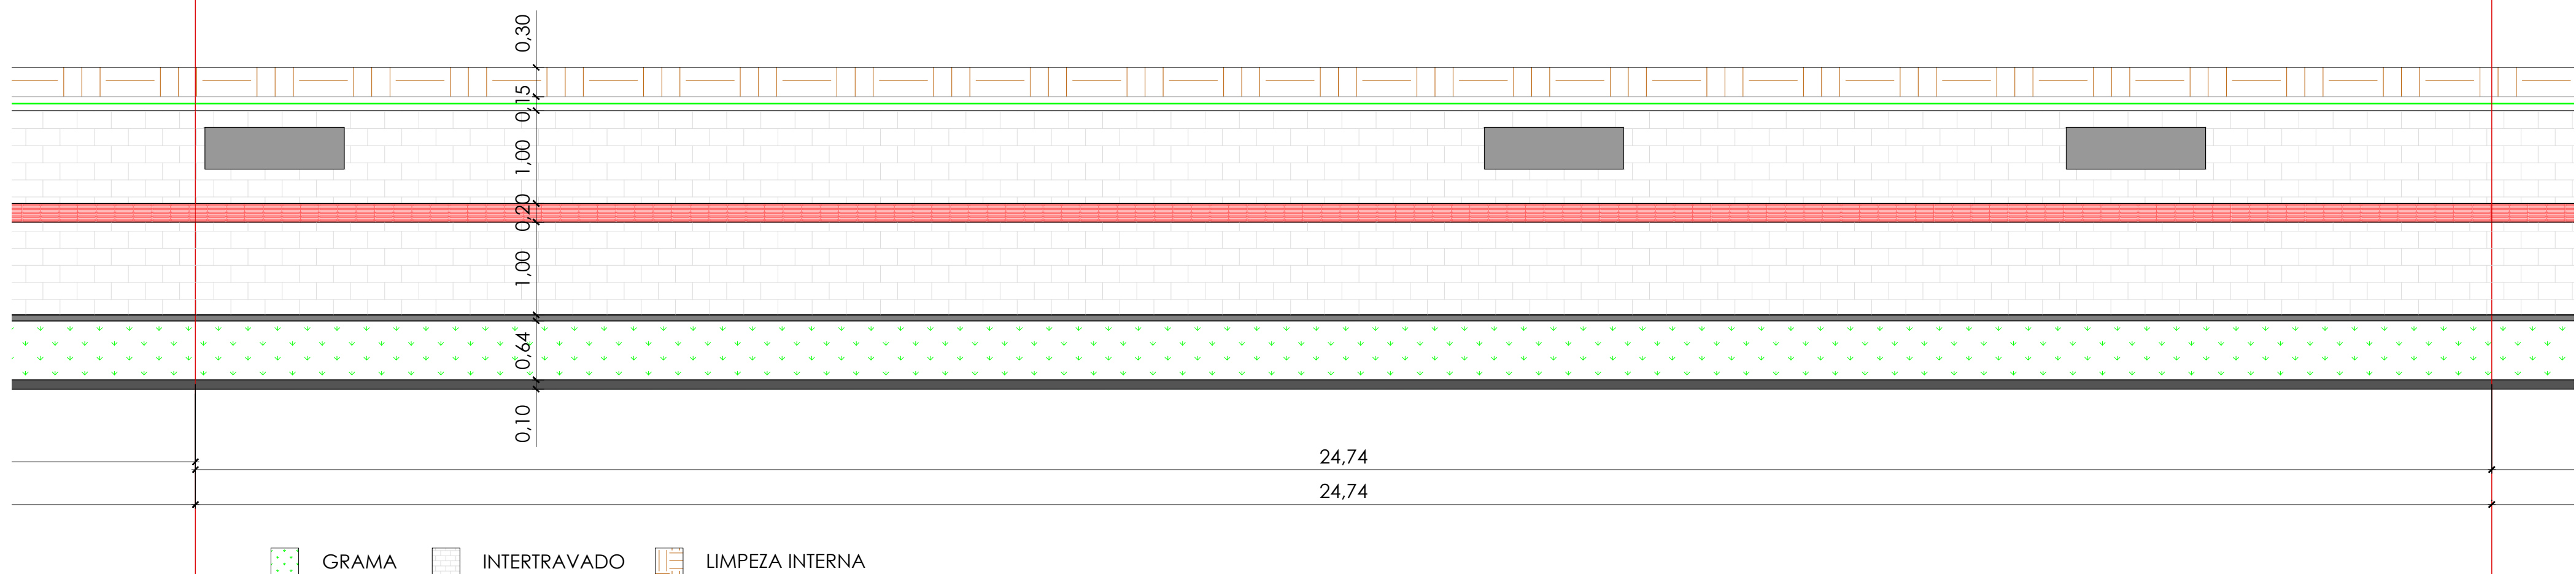


PROJETO ARQUITETÔNICO		PRANCHA 02/09	IJUI/RS - MARÇO DE 2025
CONTEÚDO PLANTA BAIXA DETALHAMENTOS	ESCALA 1:500 1:50	Reforma Passeio Público - Bosque dos Capuchinhos	
PAULO ALENCAR DOBLER DA COSTA ENGENHEIRO CIVIL SEGURANÇA DO TRABALHO INSCRIÇÃO MUNICIPAL 724598-0 CREA/RS 216.589		Andrei Cossetin Sczmanski PREFEITO	
LOCAL R. Enílio Frederico Bührer esquina com R. Profa. Angela M. Lucchese - São Geraldo - Ijuí/RS.		ÁREAS DE INTERVENÇÃO: Passeio Público: 686,67m²	

TRECHO 03

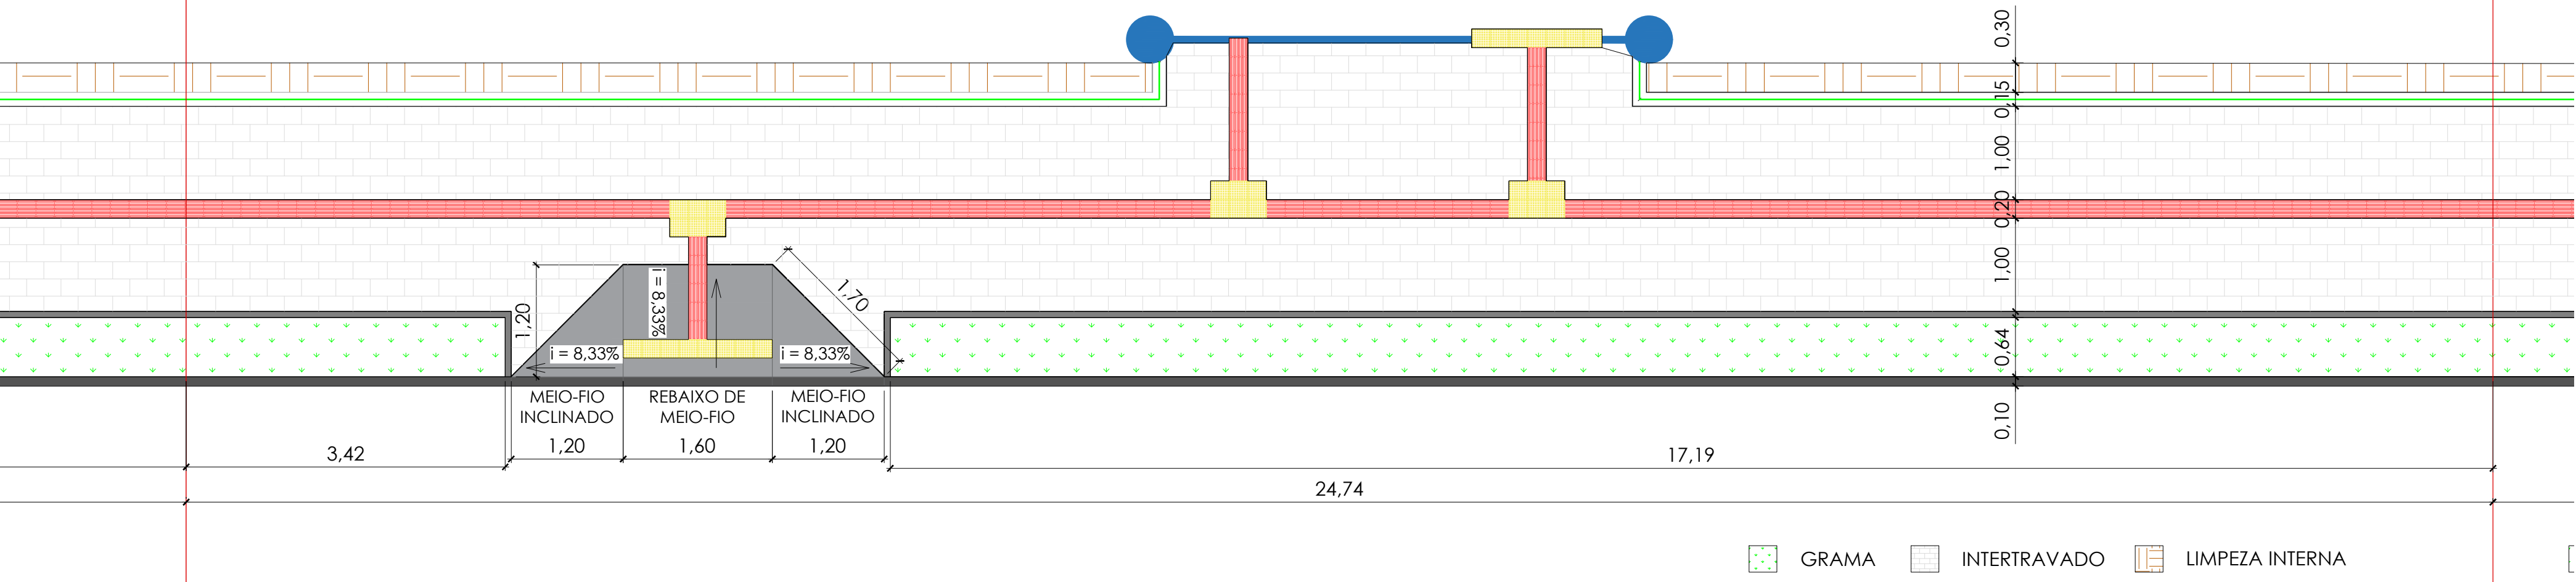


TRECHO 04

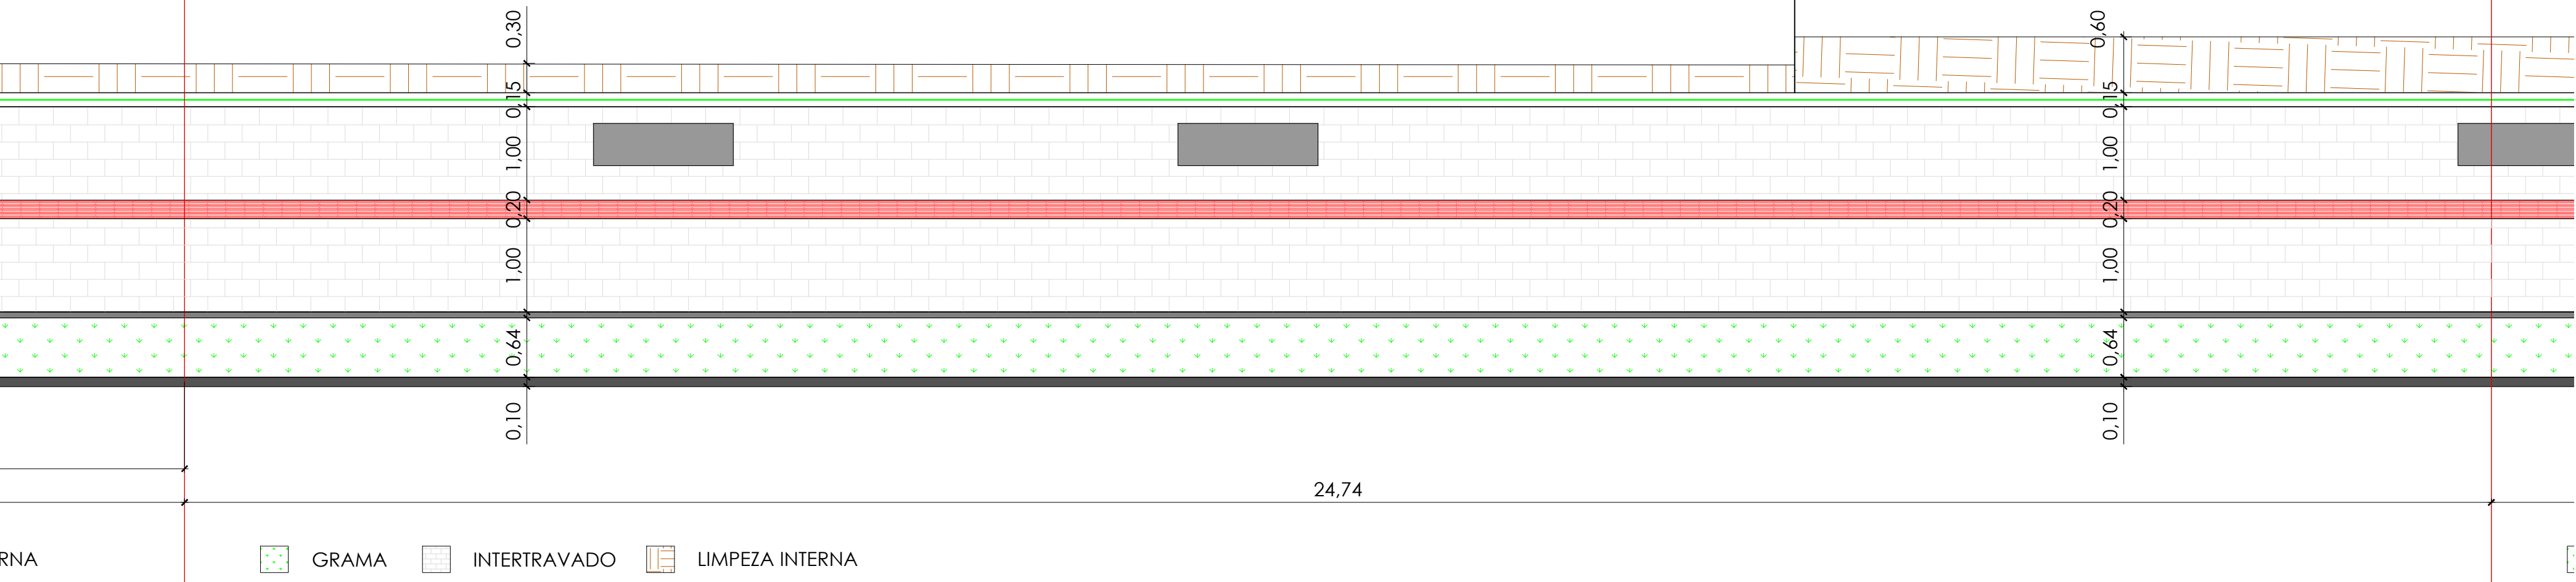


PROJETO ARQUITETÔNICO		PRANCHA 03/09	IJUI/RS - MARÇO DE 2025
CONTEÚDO	ESCALA	Reforma Passeio Público - Bosque dos Capuchinhos	
PLANTA BAIXA	1:500		
DETALHAMENTOS	1:50		
PAULO ALENCAR DOBLER DA COSTA ENGENHEIRO CIVIL SEGURANÇA DO TRABALHO INSCRIÇÃO MUNICIPAL 724598-0 CREA/RS 216.589		Andrei Cossetin Sczmanski PREFEITO	
LOCAL R. Emílio Frederico Bührer esquina com R. Profa. Angela M. Lucchese - São Geraldo - Ijuí/RS.		ÁREAS DE INTERVENÇÃO: Passeio Público: 686,67m²	

TRECHO 05

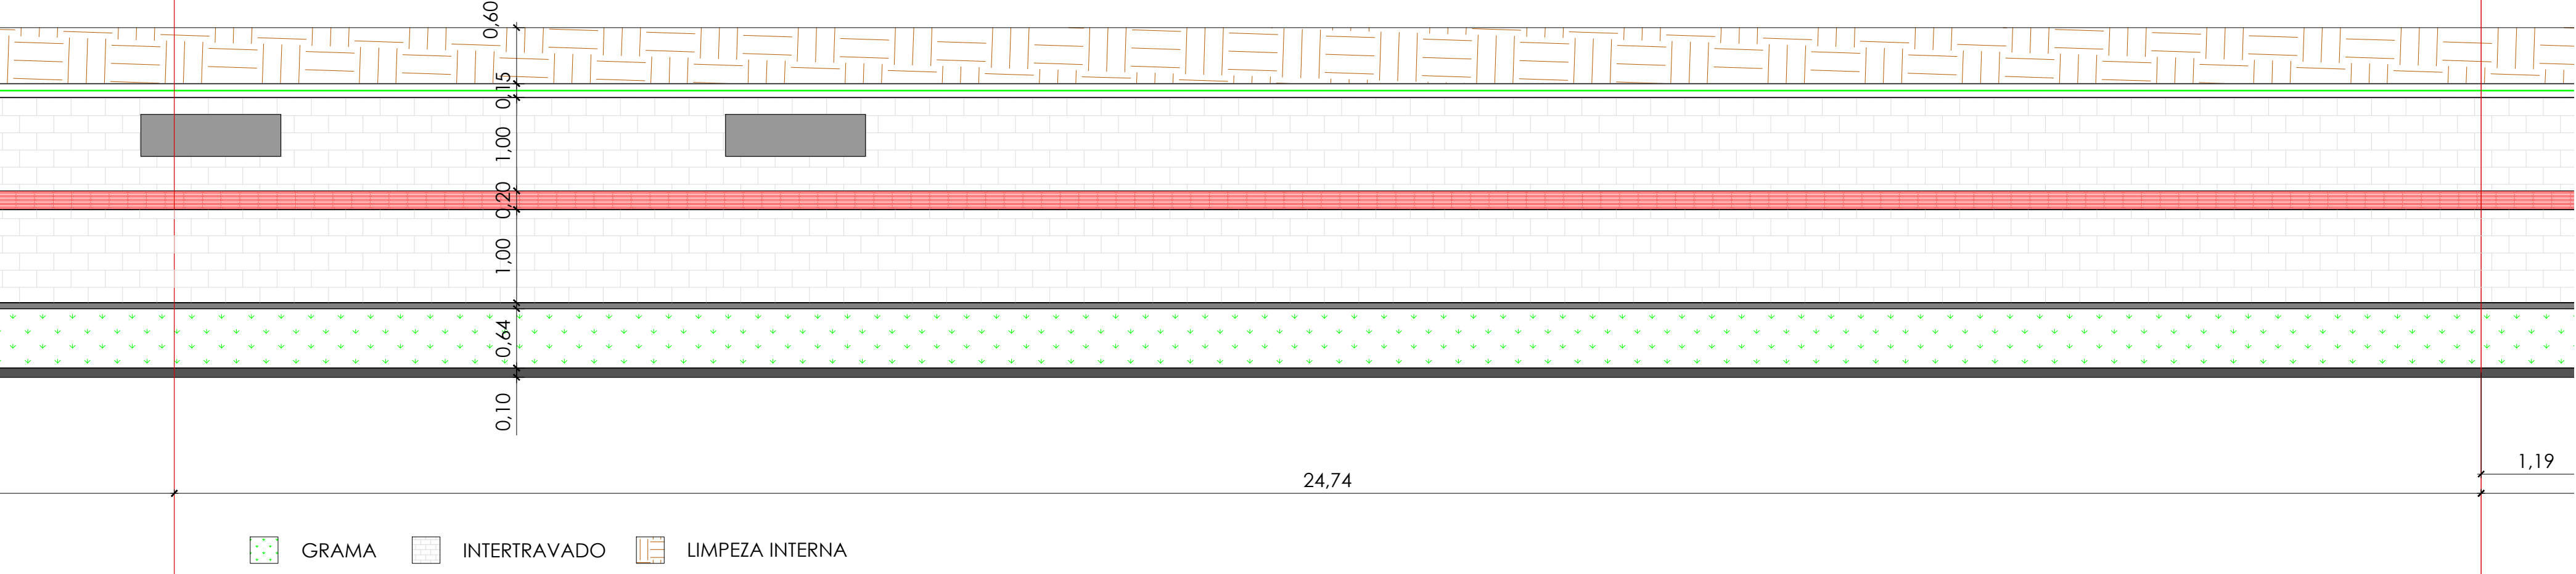


TRECHO 06

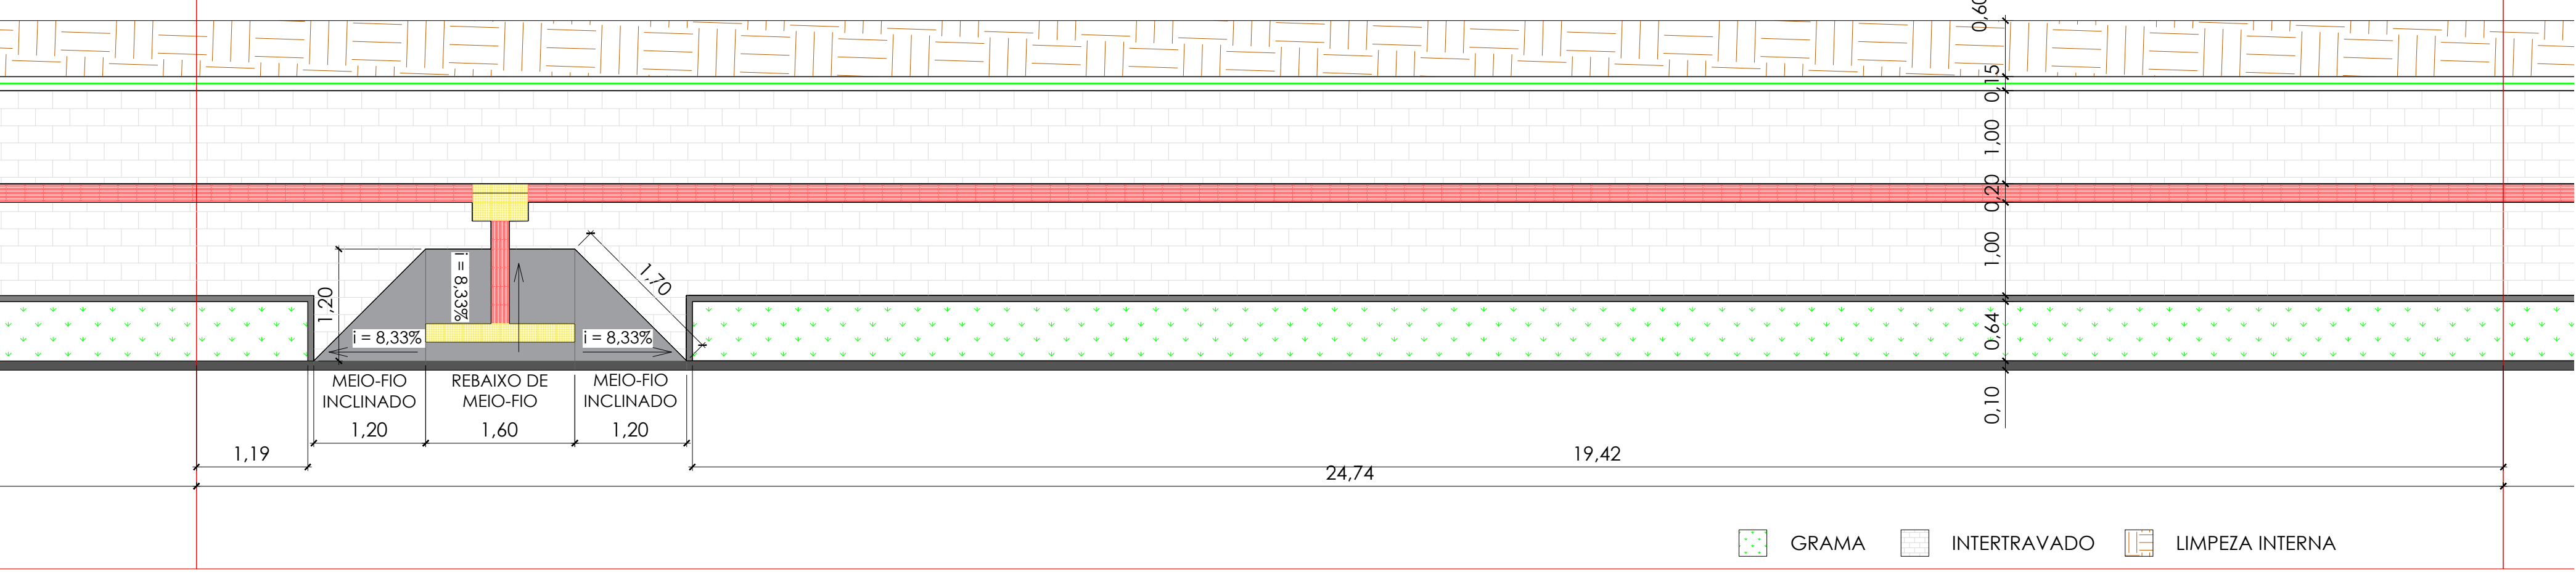

PROJETO ARQUITETÔNICO		PRANCHA 04/09	IJUI/RS - MARÇO DE 2025
CONTEÚDO PLANTA BAIXA DETALHAMENTOS	ESCALA 1:500 1:50	Reforma Passeio Público - Bosque dos Capuchinhos	
PAULO ALENCAR DOBLER DA COSTA ENGENHEIRO CIVIL SEGURANÇA DO TRABALHO INSCRIÇÃO MUNICIPAL 724598-0 CREA/RS 216.589		Andrei Cossetin Sczmanski PREFEITO	
LOCAL R. Enílio Frederico Bührer esquina com R. Profa. Angela M. Lucchese - São Geraldo - Ijuí/RS.		ÁREAS DE INTERVENÇÃO: Passeio Público: 686,67m²	


TRECHO 07

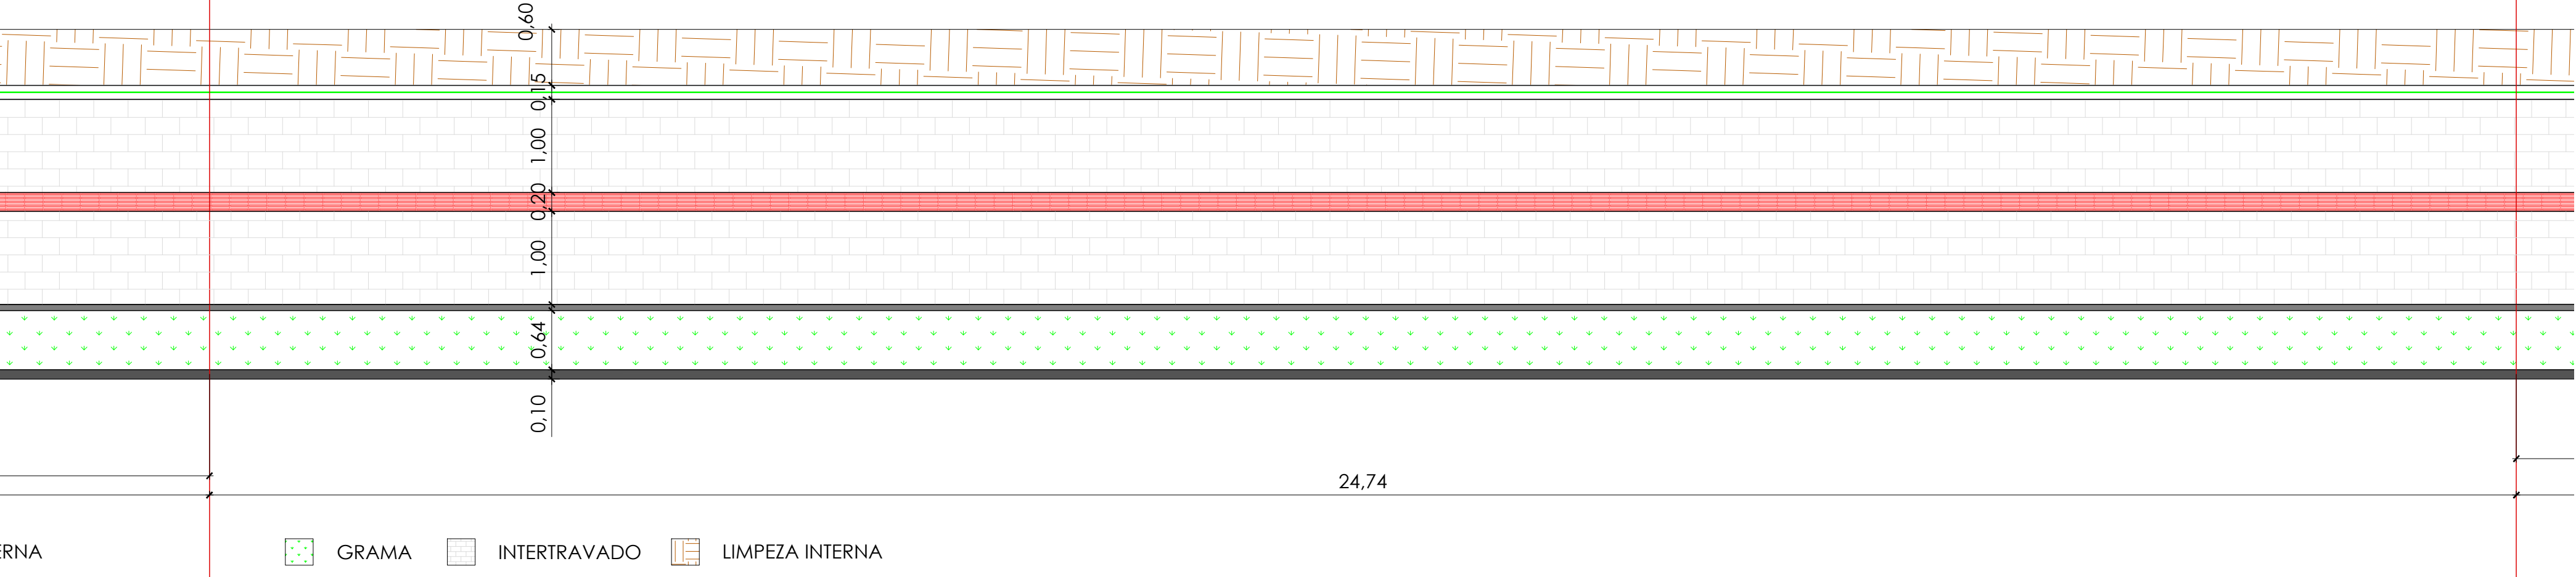

PRCHA

GRAMA INTERTRAVADO LIMPEZA INTERNA

TRECHO 08

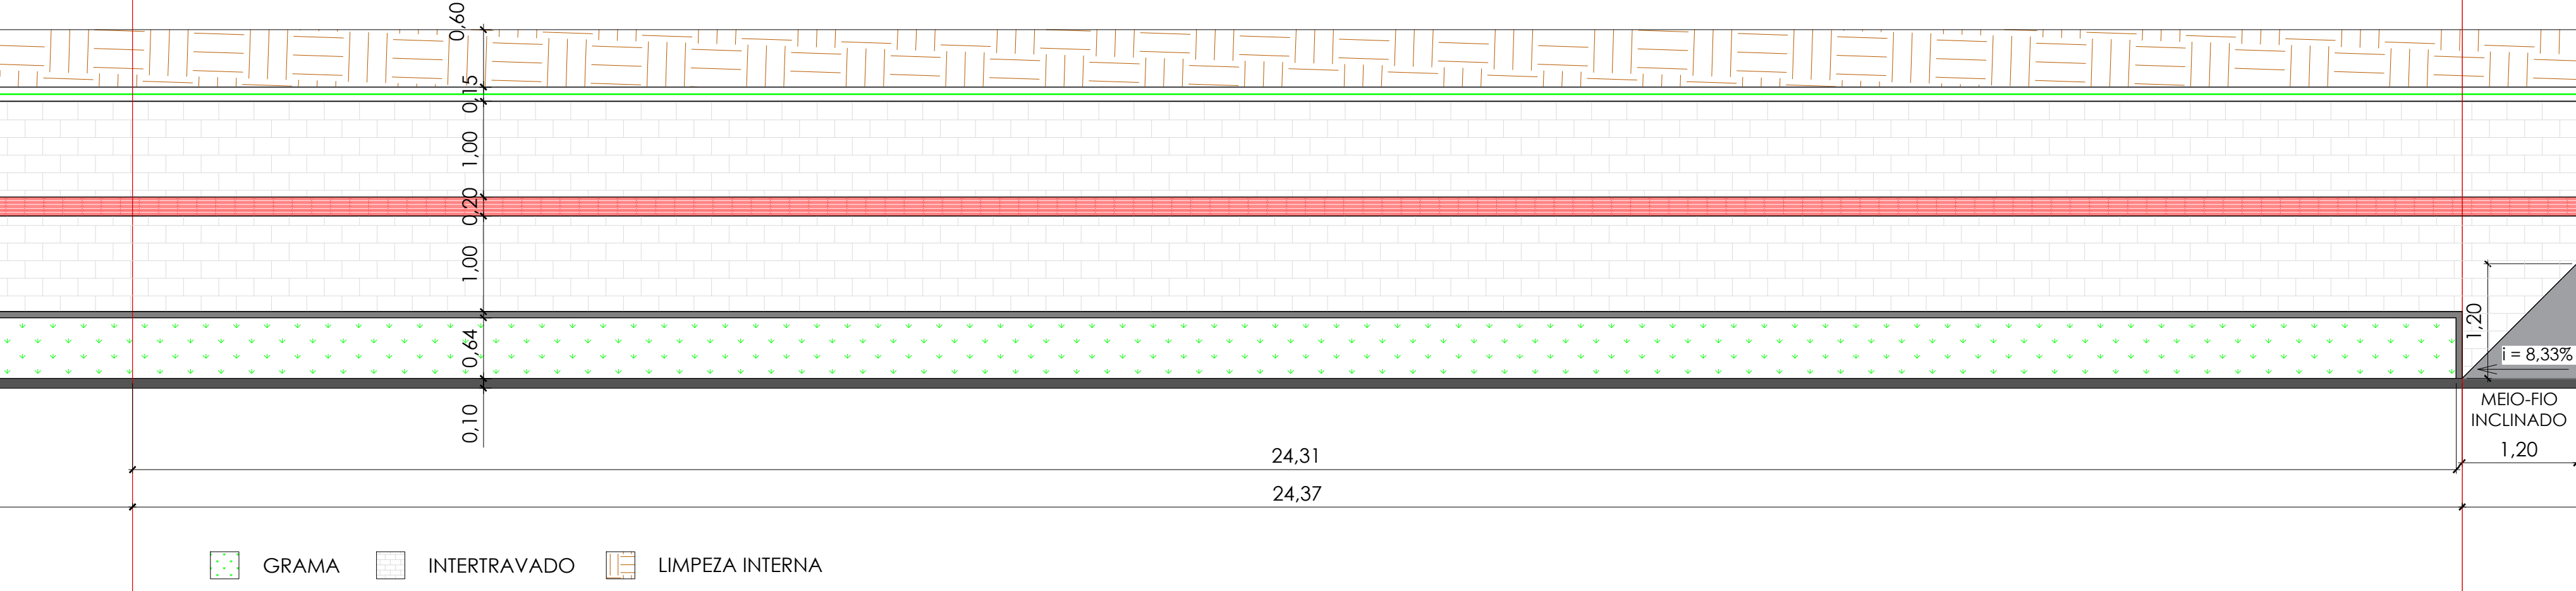


GRAMA INTERTRAVADO LIMPEZA INTERNA




PROJETO
ARQUITETÔNICO

PRANCHA 05/09	IJUI/RS - MARÇO DE 2025
CONTEÚDO PLANTA BAIXA DETALHAMENTOS	ESCALA 1:500 1:50
Reforma Passeio Público - Bosque dos Capuchinhos	
PAULO ALENCAR DOBLER DA COSTA ENGENHEIRO CIVIL SEGURANÇA DO TRABALHO INSCRIÇÃO MUNICIPAL 724598-0 CREA/RS 216.589	Andrei Cossetin Sczmanski PREFEITO
LOCAL R. Enílio Frederico Buhner esquina com R. Profa. Angela M. Lucchese - São Geraldo - Ijuí/RS.	ÁREAS DE INTERVENÇÃO: Passeio Público: 686,67m ²

TRECHO 09

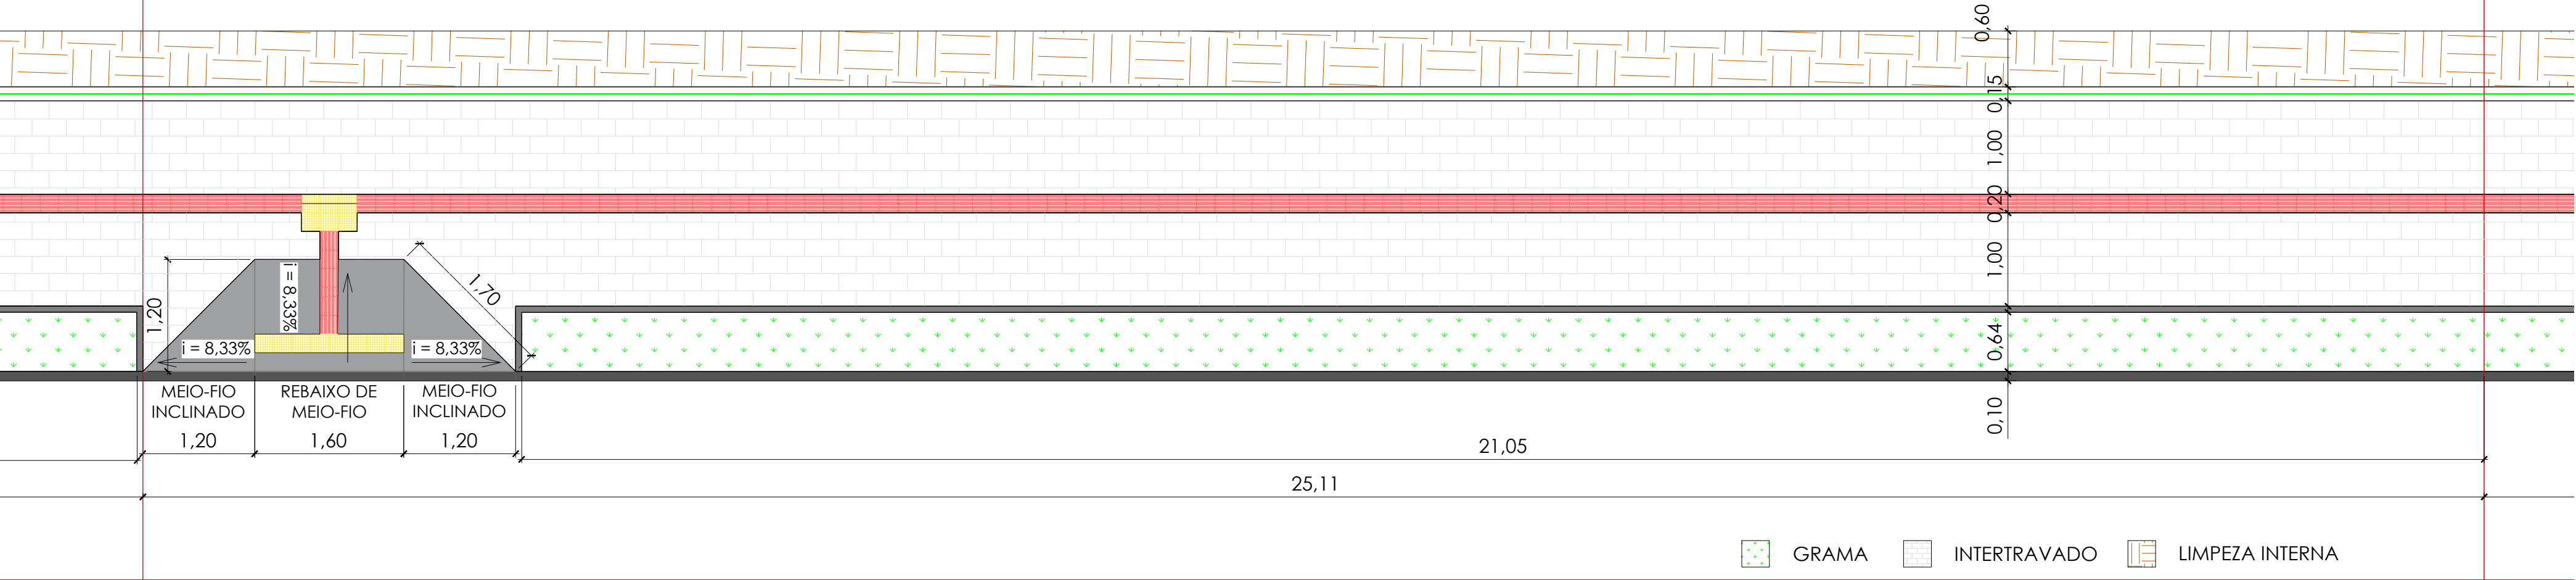


TRECHO 10

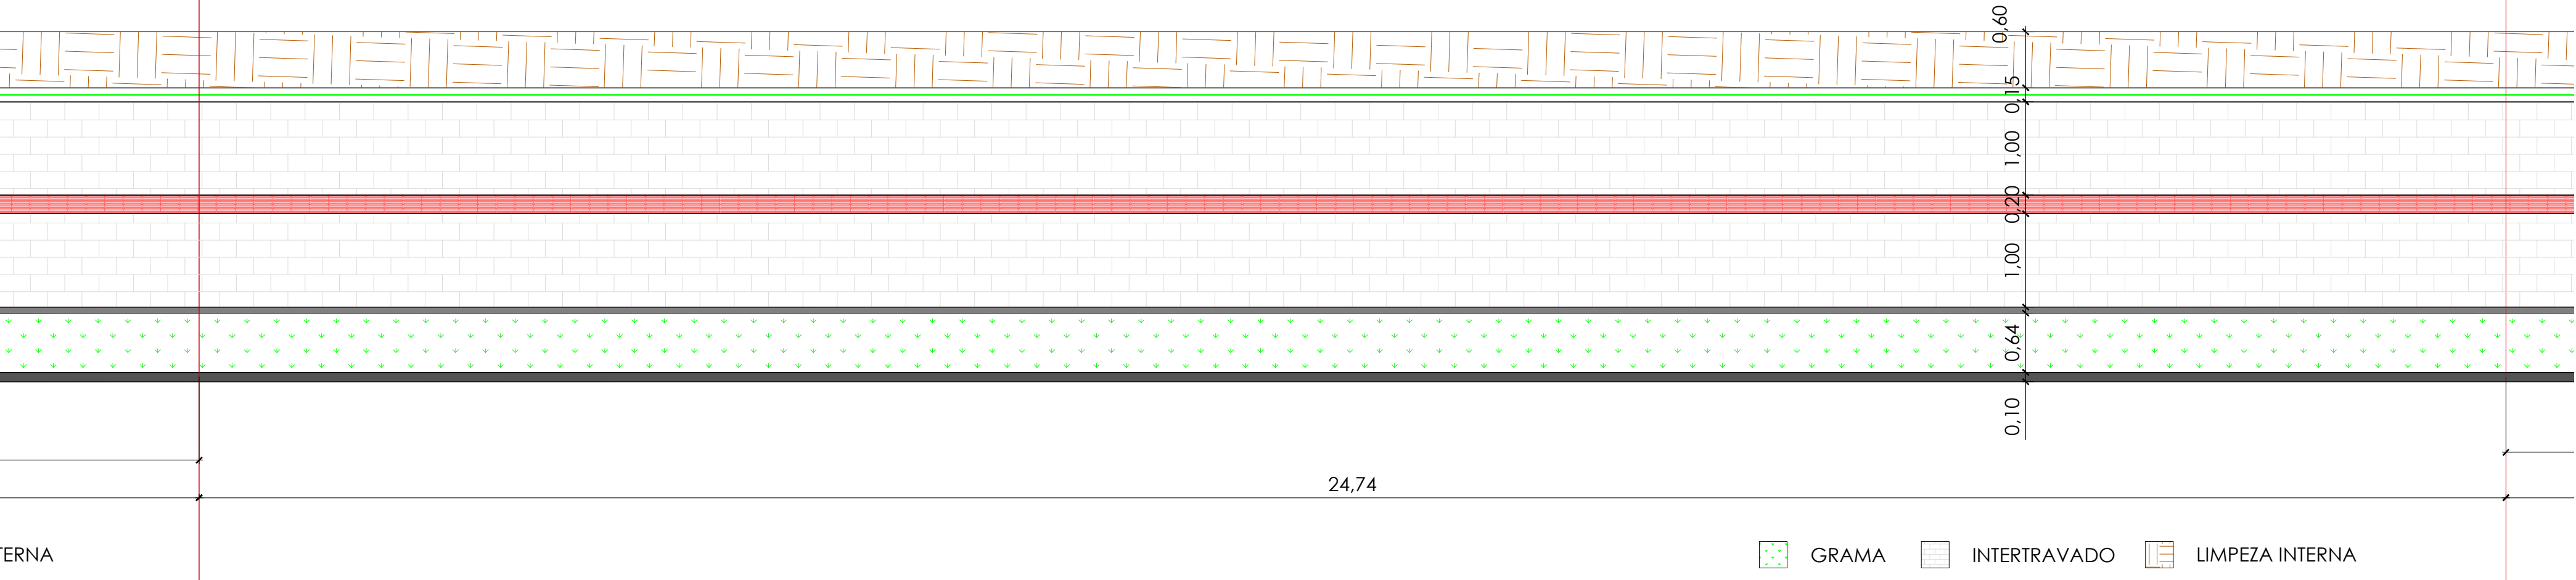

PROJETO ARQUITETÔNICO		PRANCHA 06/09	IJUI/RS - MARÇO DE 2025
CONTEÚDO PLANTA BAIXA DETALHAMENTOS	ESCALA 1:500 1:50	Reforma Passeio Público - Bosque dos Capuchinhos	
PAULO ALENCAR DOBLER DA COSTA ENGENHEIRO CIVIL SEGURANÇA DO TRABALHO INSCRIÇÃO MUNICIPAL 724598-0 CREA/RS 216.589		Andrei Cossetin Sczmanski PREFEITO	
LOCAL R. Enílio Frederico Buhner esquina com R. Profa. Angela M. Lucchese - São Geraldo - Ijuí/RS.		ÁREAS DE INTERVENÇÃO: Passeio Público: 686,67m²	


TRECHO 11

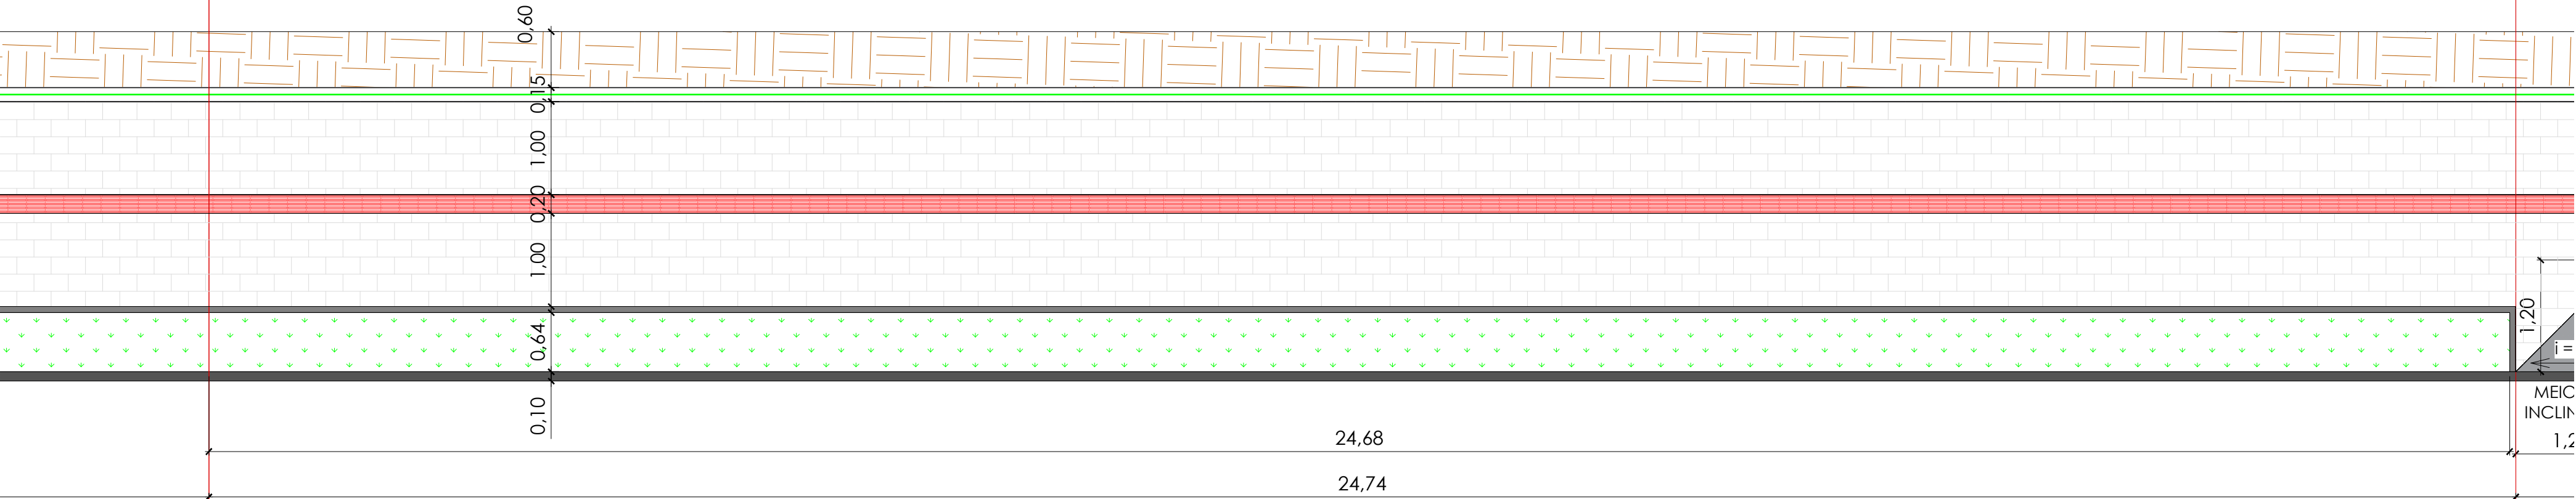

TERNA

GRAMA INTERTRAVADO LIMPEZA INTERNA

TRECHO 12

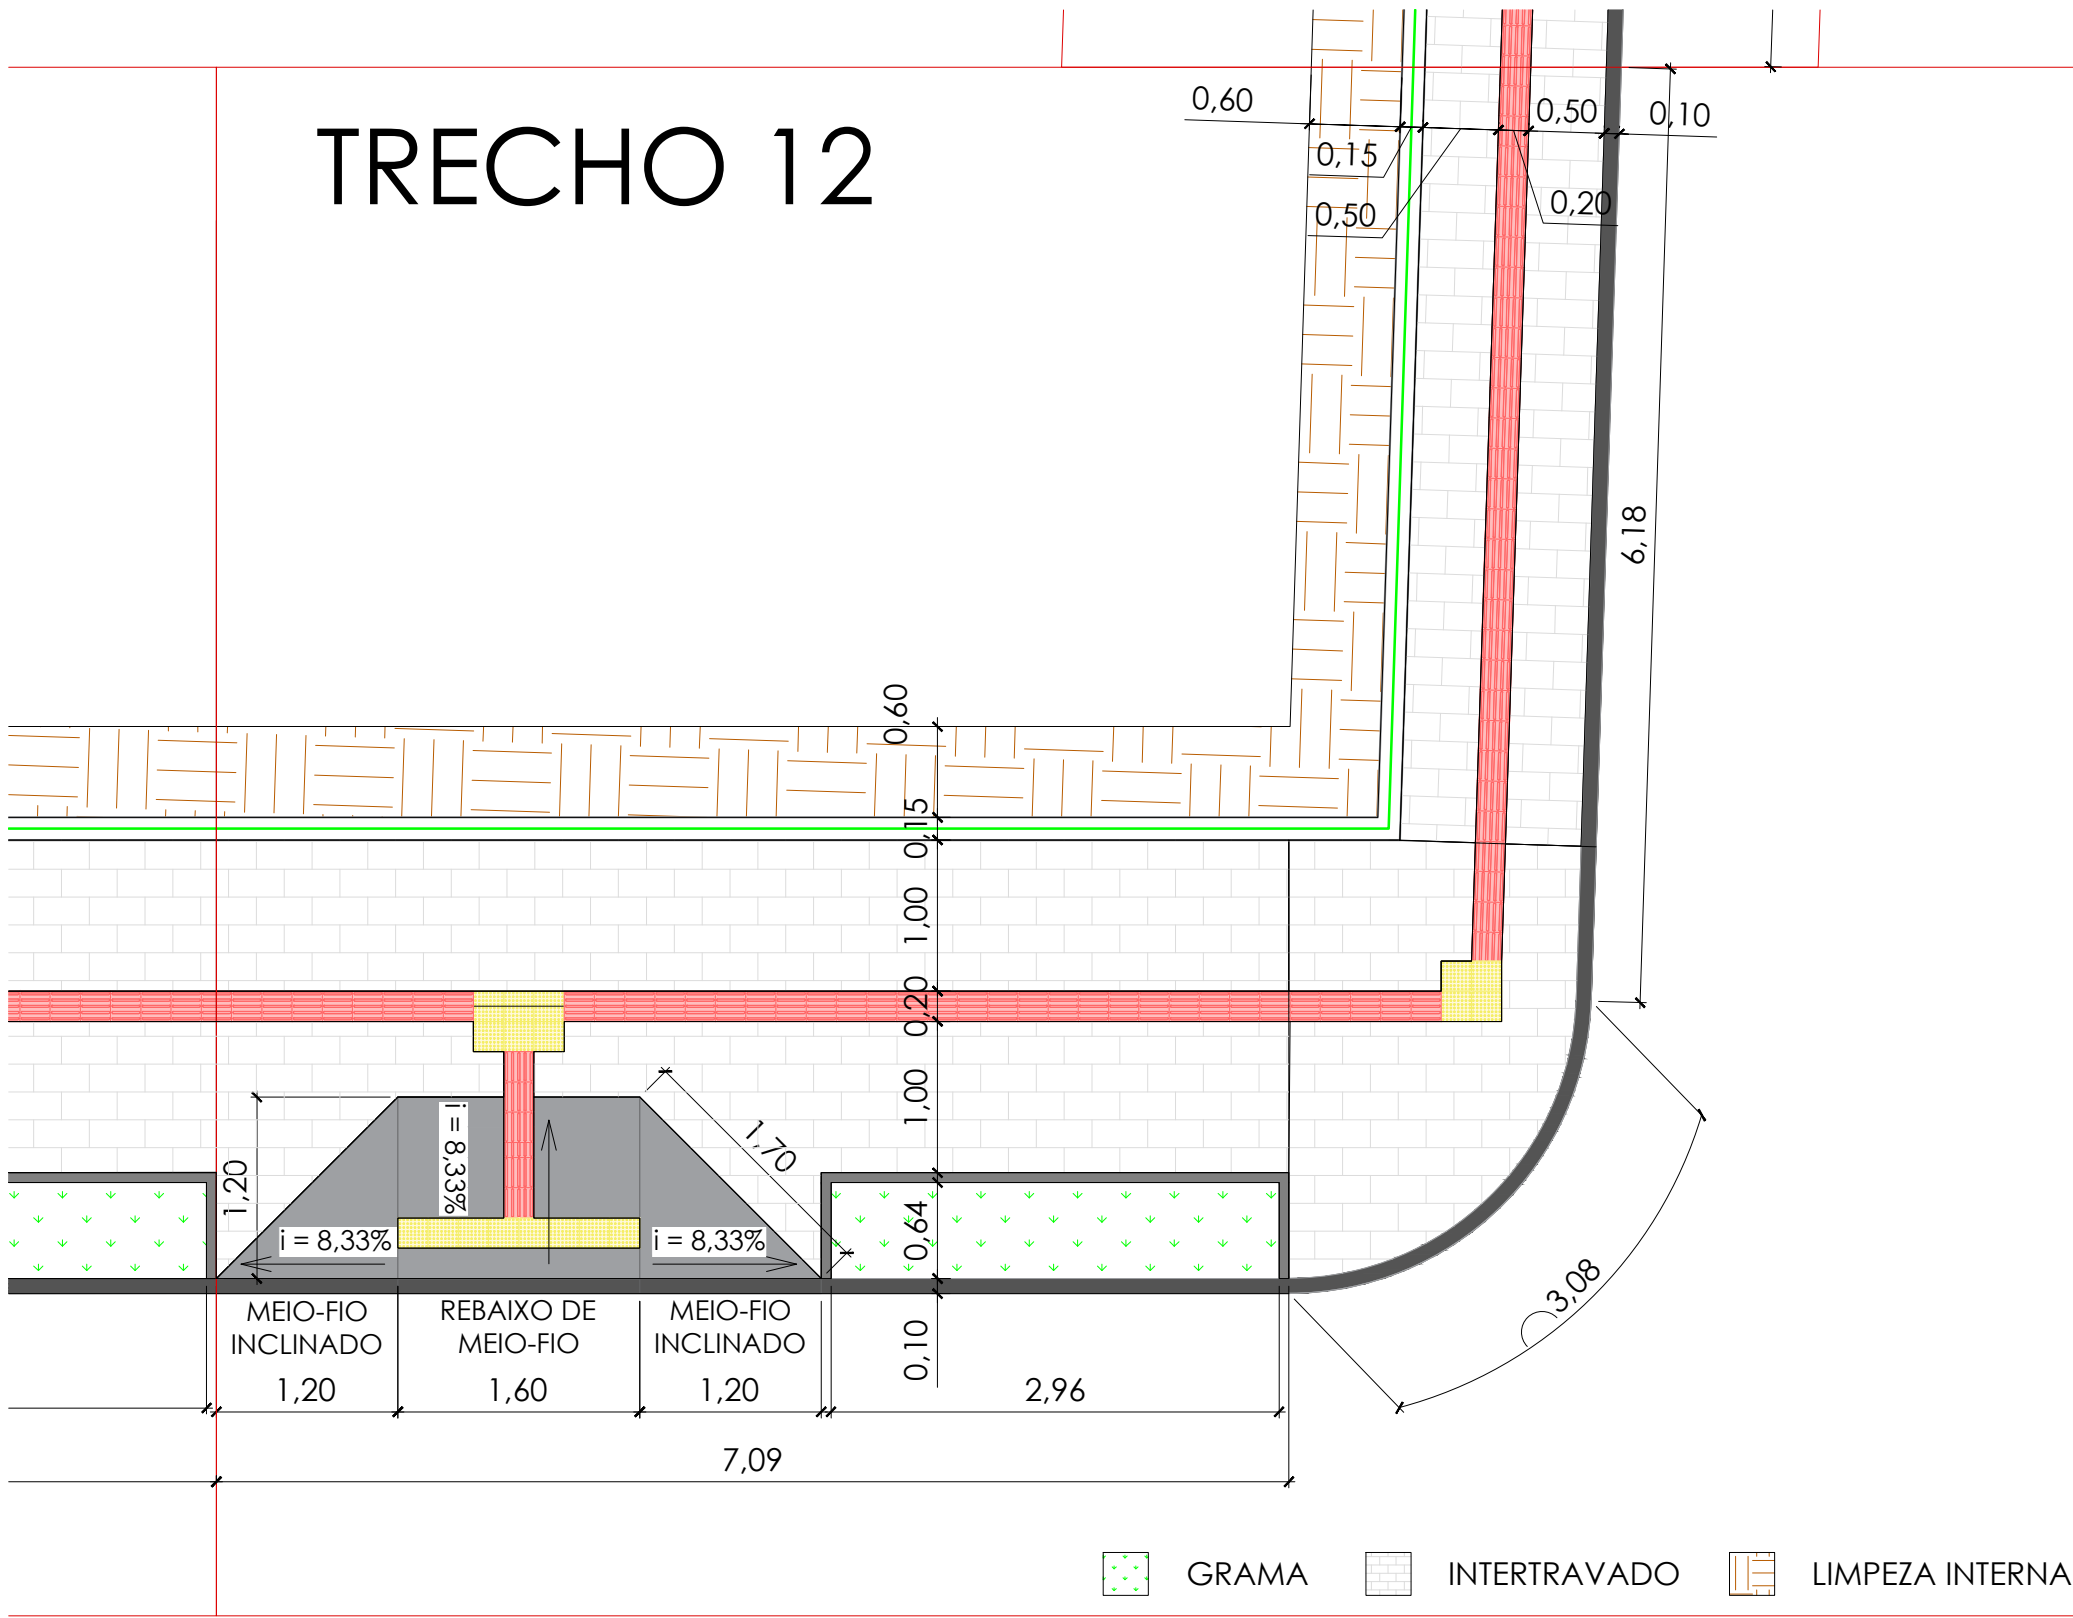

GRAMA INTERTRAVADO LIMPEZA INTERNA



PROJETO ARQUITETÔNICO

PRANCHA 07/09 IJUI/RS - MARÇO DE 2025

CONTEÚDO
PLANTA BAIXA
DETALHAMENTOS

ESCALA
1:500
1:50



Reforma Passeio Público - Bosque dos Capuchinhos

PAULO ALENCAR DOBLER DA COSTA
ENGENHEIRO CIVIL
SEGURANÇA DO TRABALHO
INSCRIÇÃO MUNICIPAL 724598-0
CREA/RS 216.589


Andrei Cossetin Sczmanski
PREFEITO

LOCAL
R. Emílio Frederico Bührer esquina com
R. Profa. Angela M. Lucchese - São
Geraldo - Ijuí/RS.

ÁREAS DE INTERVENÇÃO:
Passeio Público: 686,67m²

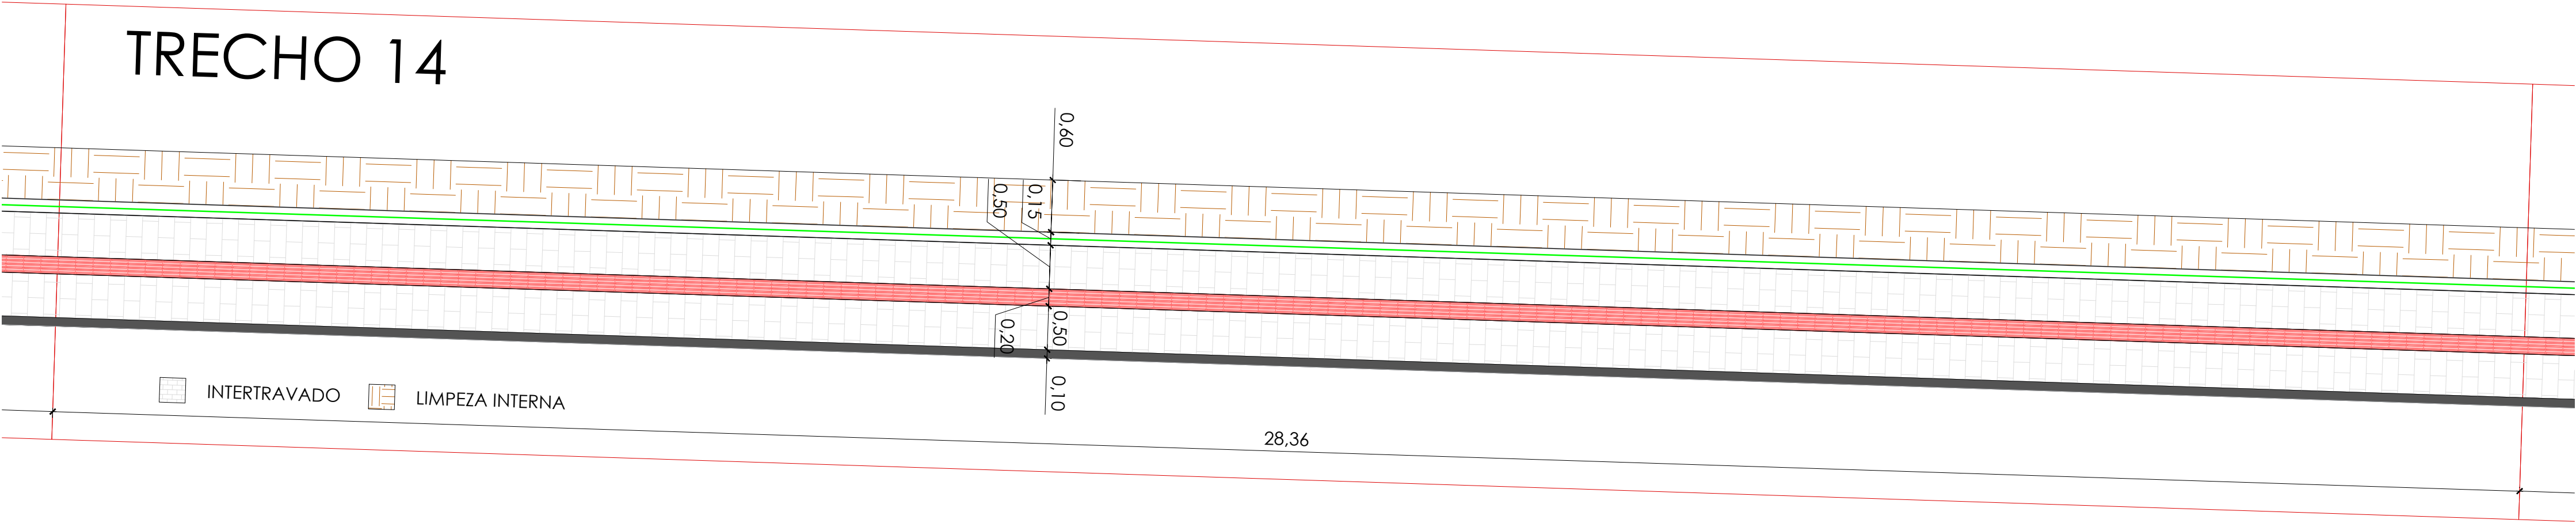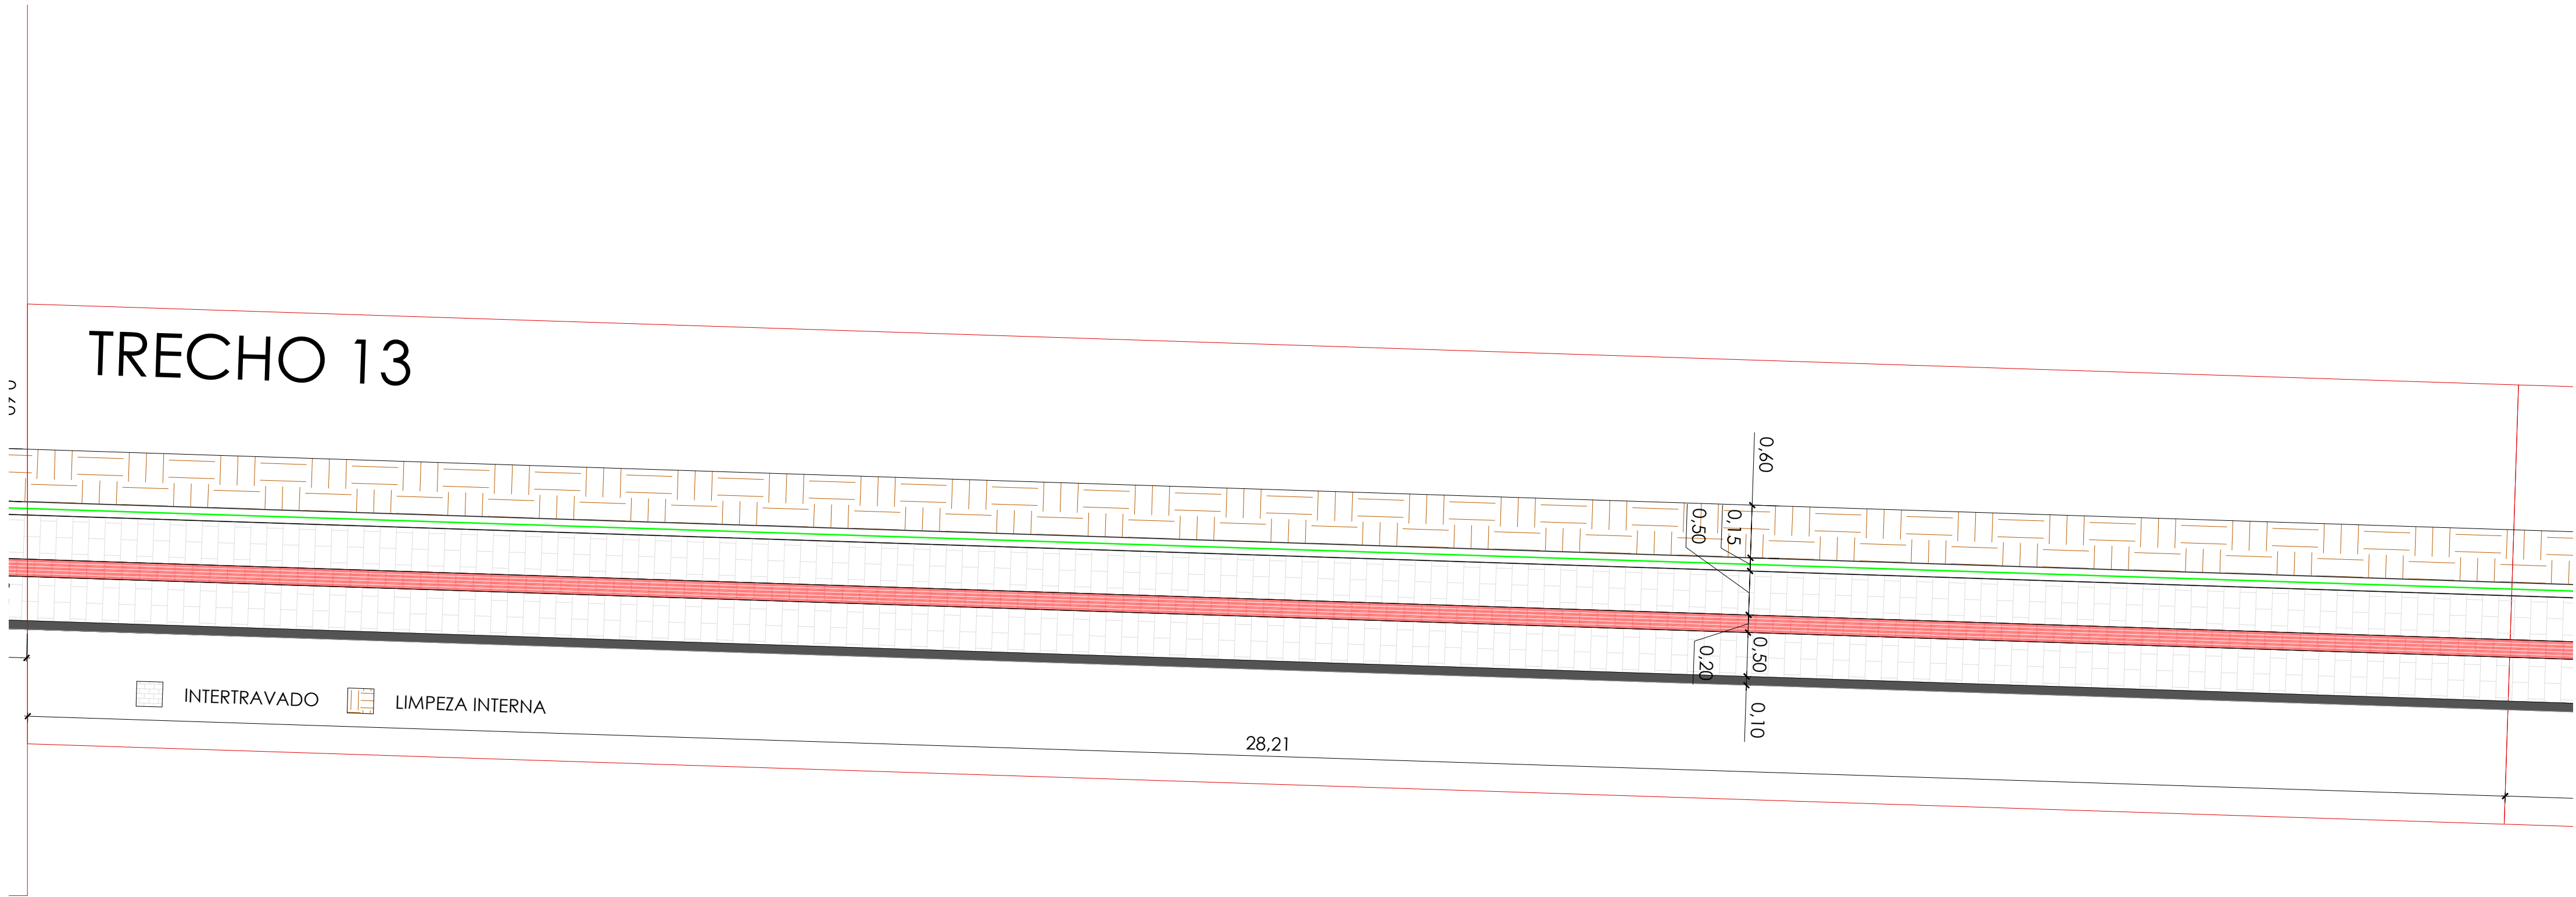

PROJETO ARQUITETÔNICO		PRANCHA 08/09	IJUI/RS - MARÇO DE 2025
CONTEÚDO	ESCALA	Reforma Passeio Público - Bosque dos Capuchinhos	
PLANTA BAIXA	1:500		
DETALHAMENTOS	1:50		
PAULO ALENCAR DOBLER DA COSTA ENGENHEIRO CIVIL SEGURANÇA DO TRABALHO INSCRIÇÃO MUNICIPAL 724598-0 CREA/RS 216.589		Andrei Cossetin Sczmanski PREFEITO	
LOCAL R. Enílio Frederico Buhner esquina com R. Profa. Angela M. Lucchese - São Geraldo - Ijuí/RS.		ÁREAS DE INTERVENÇÃO: Passeio Público: 686,67m²	

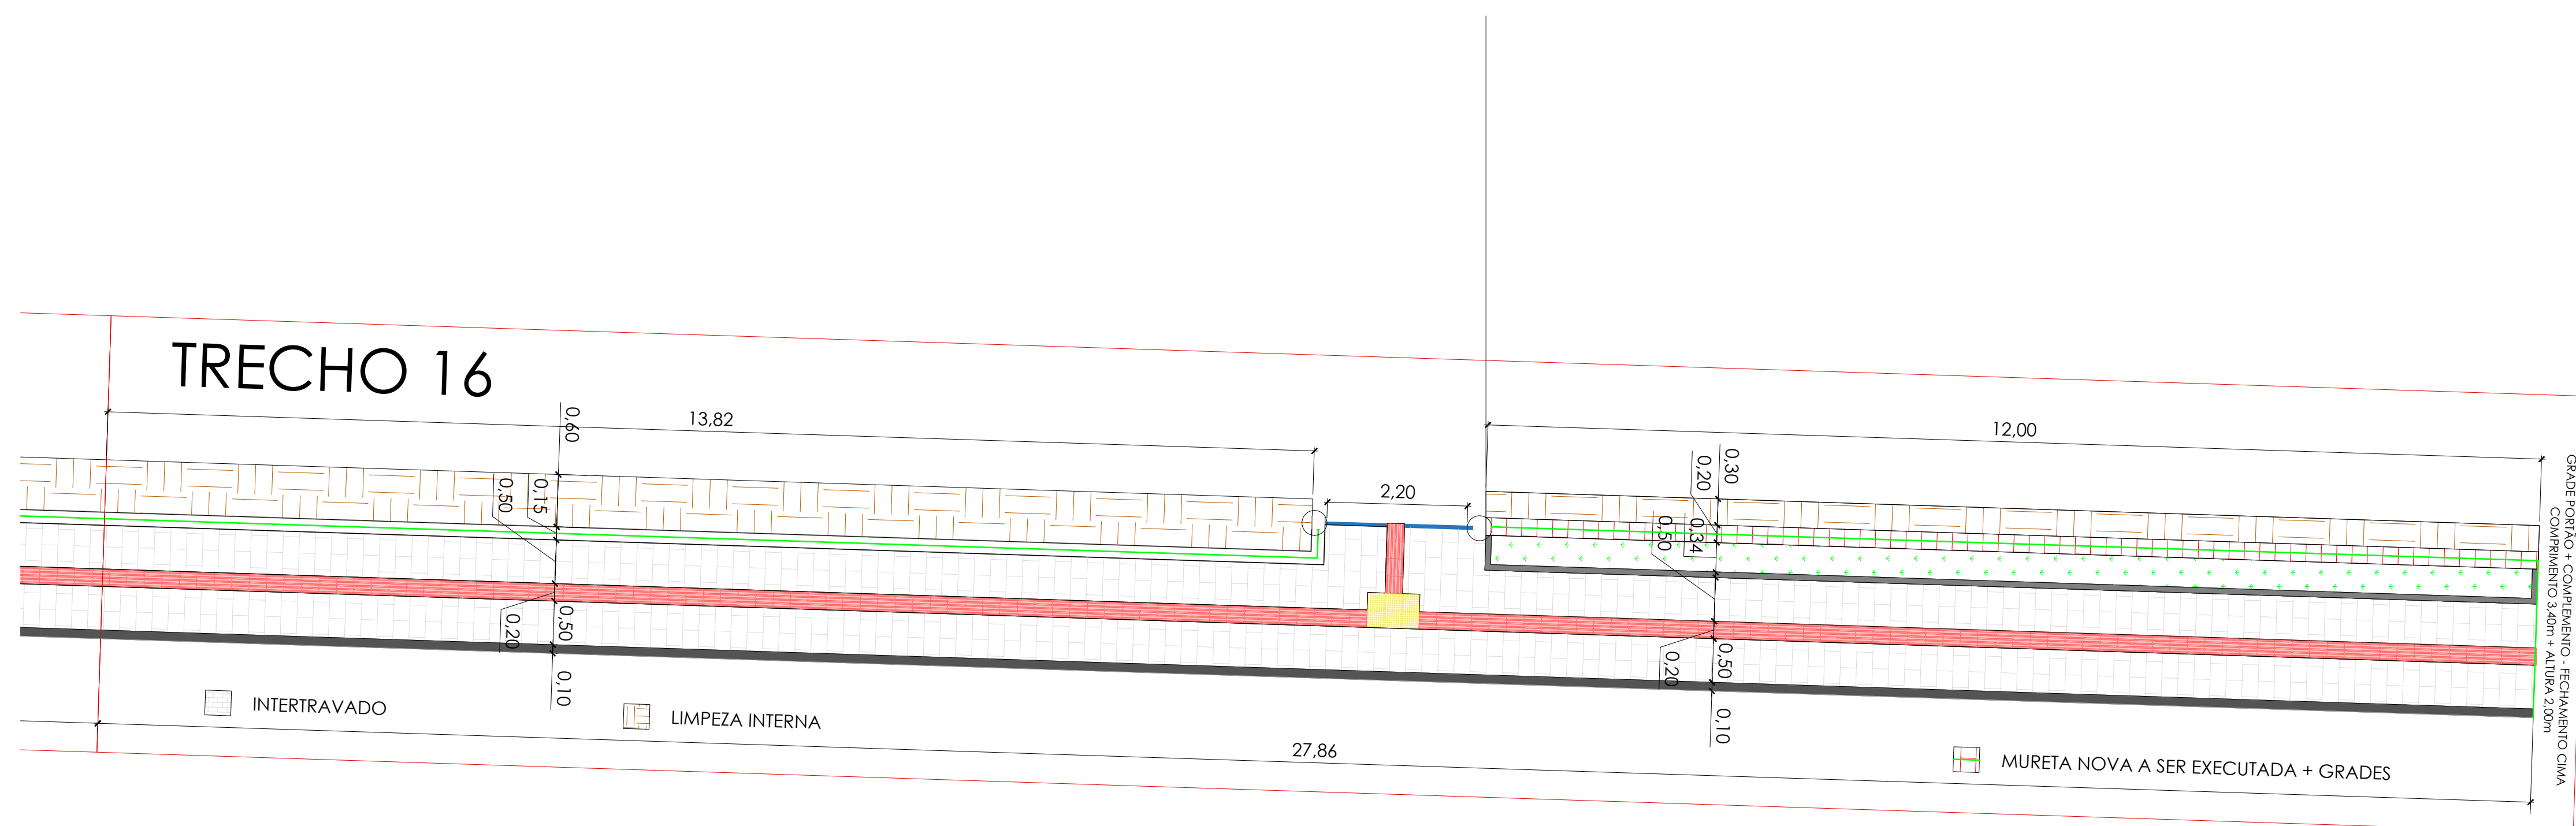PROJETO
ARQUITETÔNICO

PRANCHA 09/09	IJUÍ/RS - MARÇO DE 2025
------------------	-------------------------

CONTEUDO	ESCALA
PLANTA BAIXA	1:500
DETALHAMENTOS	1:50

Reforma Passeio
Público - Bosque
dos Capuchinhos

PAULO ALENCAR DOBLER DA COSTA
ENGENHEIRO CIVIL
SEGURANÇA DO TRABALHO
INSCRIÇÃO MUNICIPAL 724598-0
CREA/RS 216.589

Andrei Cossetin Sczmanski
PREFEITO

LOCAL

R. Emílio Frederico Buhrer esquina com
R. Profa. Angela M. Lucchese - São
Geraldo - Ijuí/RS.

ÁREAS DE INTERVENÇÃO:	Passoio Público: 686,67m ²
-----------------------	---------------------------------------