



PLANTA BAIXA  
Escala: 1/50

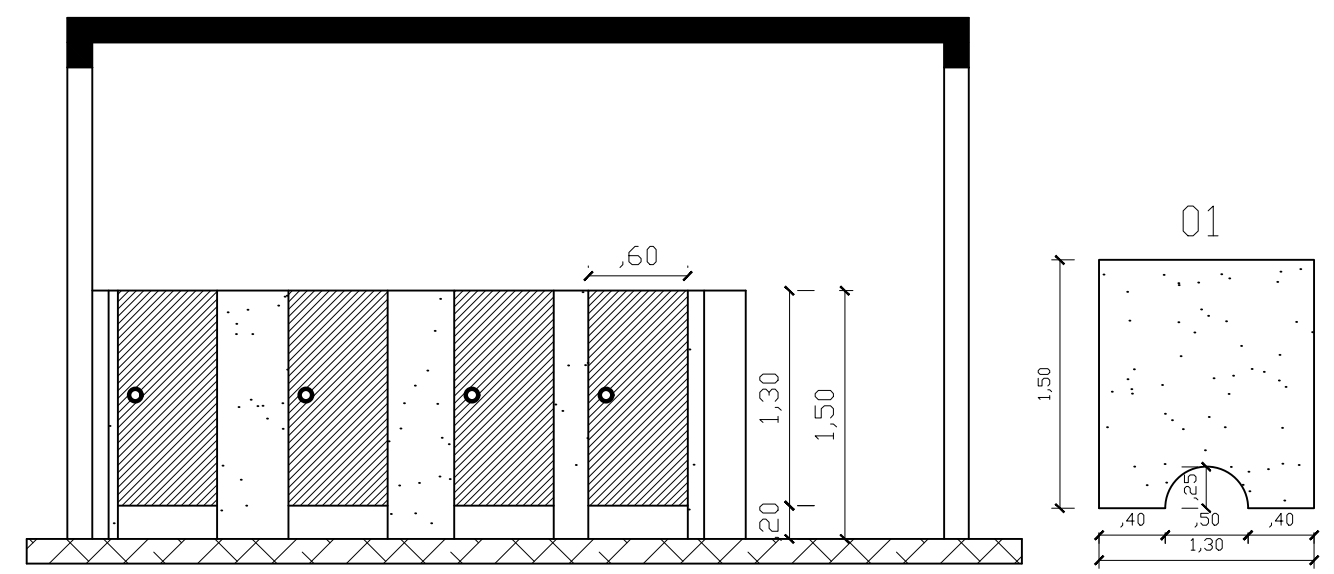

DIVISÓRIAS EM GRANITO

 <b>MUNICÍPIO DE IJUÍ</b> SECRETARIA MUNICIPAL DE EDUCAÇÃO BENJAMIM CONSTANT, 116 - CENTRO DE IJUÍ / FONE 3331 - 6100	
Projeto: Escola Municipal Fundamental Infantil Maria Barriquelo Obra: Reforma de banheiro Local: Rua Ana Ukstin Garros, nº81, Bairro Glória Especificações: Granitos e portas em alumínio	
CLÁUDIO DA CRUZ DE SOUZA SECRETÁRIO MUNICIPAL DE EDUCAÇÃO	ESCALA Indicada
	DATA Junho/2023
ANDERSON CRISTIANO ROLIM Engenheiro Civil	