


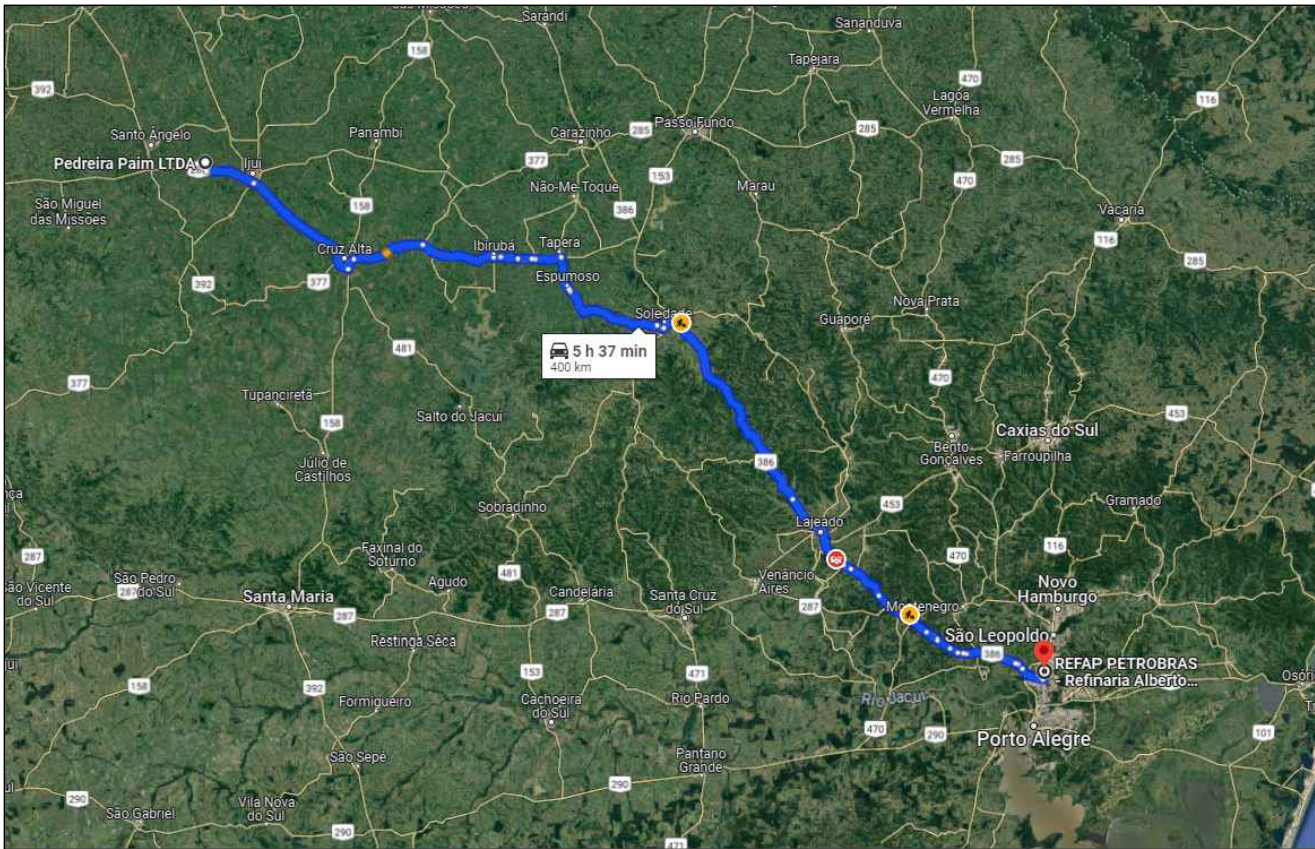
Projeto de Pavimentação Asfáltica em CBUQ - RUA DR. SOLON G. DA SILVA E RUA VITÓRIO LUPI



 PROJETO DE PAVIMENTAÇÃO ASFÁLTICA - RUA SOLON G. DA SILVA E VITÓRIO LUPI	
ÁREA TOTAL DE INTERVENÇÃO: 1.071,15 m²	
LOCAL: RUA VITÓRIO LUPI - TRECHO ENTRE A RUA DR. JOÃO CRAIDY E DR. SOLON G. DA SILVA	
LOCAL: PARTE DA RUA DR. SOLON G. DA SILVA - TRECHO ENTRE A RS-155 E RUA VITÓRIO LUPI	
Andrei Cossetin Sczmanski Prefeito Municipal	TIPO: LOCALIZAÇÃO
	DATA: 2025
	ESCALA: SEM ESCALA
Leonardo Boff Sartori Engenheiro Civil CREA RS 245513	
PRANCHA: 01 - 04	

Projeto de Pavimentação Asfáltica em CBUQ - RUA DR. SOLON G. DA SILVA E RUA VITÓRIO LUPI


Distância média de transporte - Asfáltico diluído CM-30 = 400 km
Distância média de transporte - Cimento Asfáltico de Petróleo 50/70 = 400 km



Distância média de transporte - Emulsão Asfáltica RR-2C = 173 km





Distância média de transporte - Concreto Betuminoso Usinado a Quente = 25,4 km

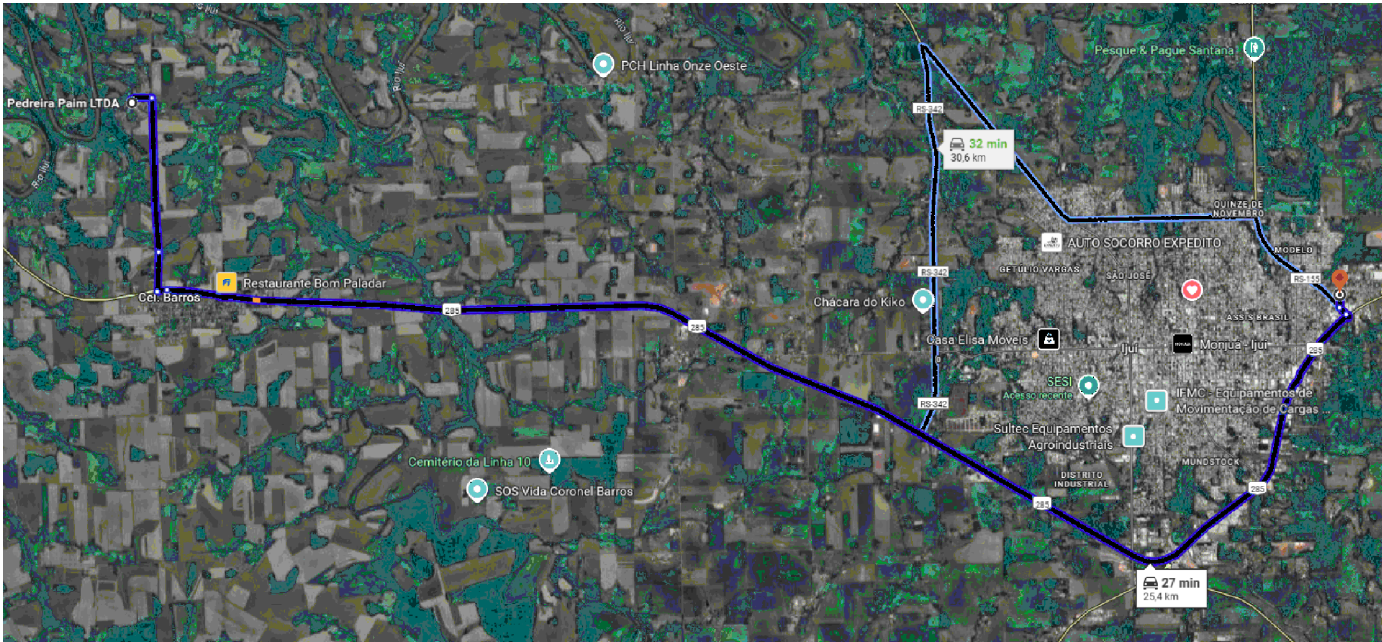

<div><div></div><div>PROJETO DE PAVIMENTAÇÃO ASFÁLTICA - RUA SOLON G. DA SILVA E VITÓRIO LUPI</div></div>		
ÁREA TOTAL DE INTERVENÇÃO: 1.071,15 m²		TIPO: DMT
LOCAL: RUA VITÓRIO LUPI - TRECHO ENTRE A RUA DR. JOÃO CRAIDY E DR. SOLON G. DA SILVA		DATA: 2025
LOCAL: PARTE DA RUA DR. SOLON G. DA SILVA - TRECHO ENTRE A RS-155 E RUA VITÓRIO LUPI		ESCALA: SEM ESCALA
Andrei Cossetin Sczmanski Prefeito Municipal	Leonardo Boff Sartori Engenheiro Civil CREA RS 245513	PRANCHA: 02 - 04


Projeto de Pavimentação Asfáltica em CBUQ - RUA DR. SOLON G. DA SILVA E RUA VITÓRIO LUPI

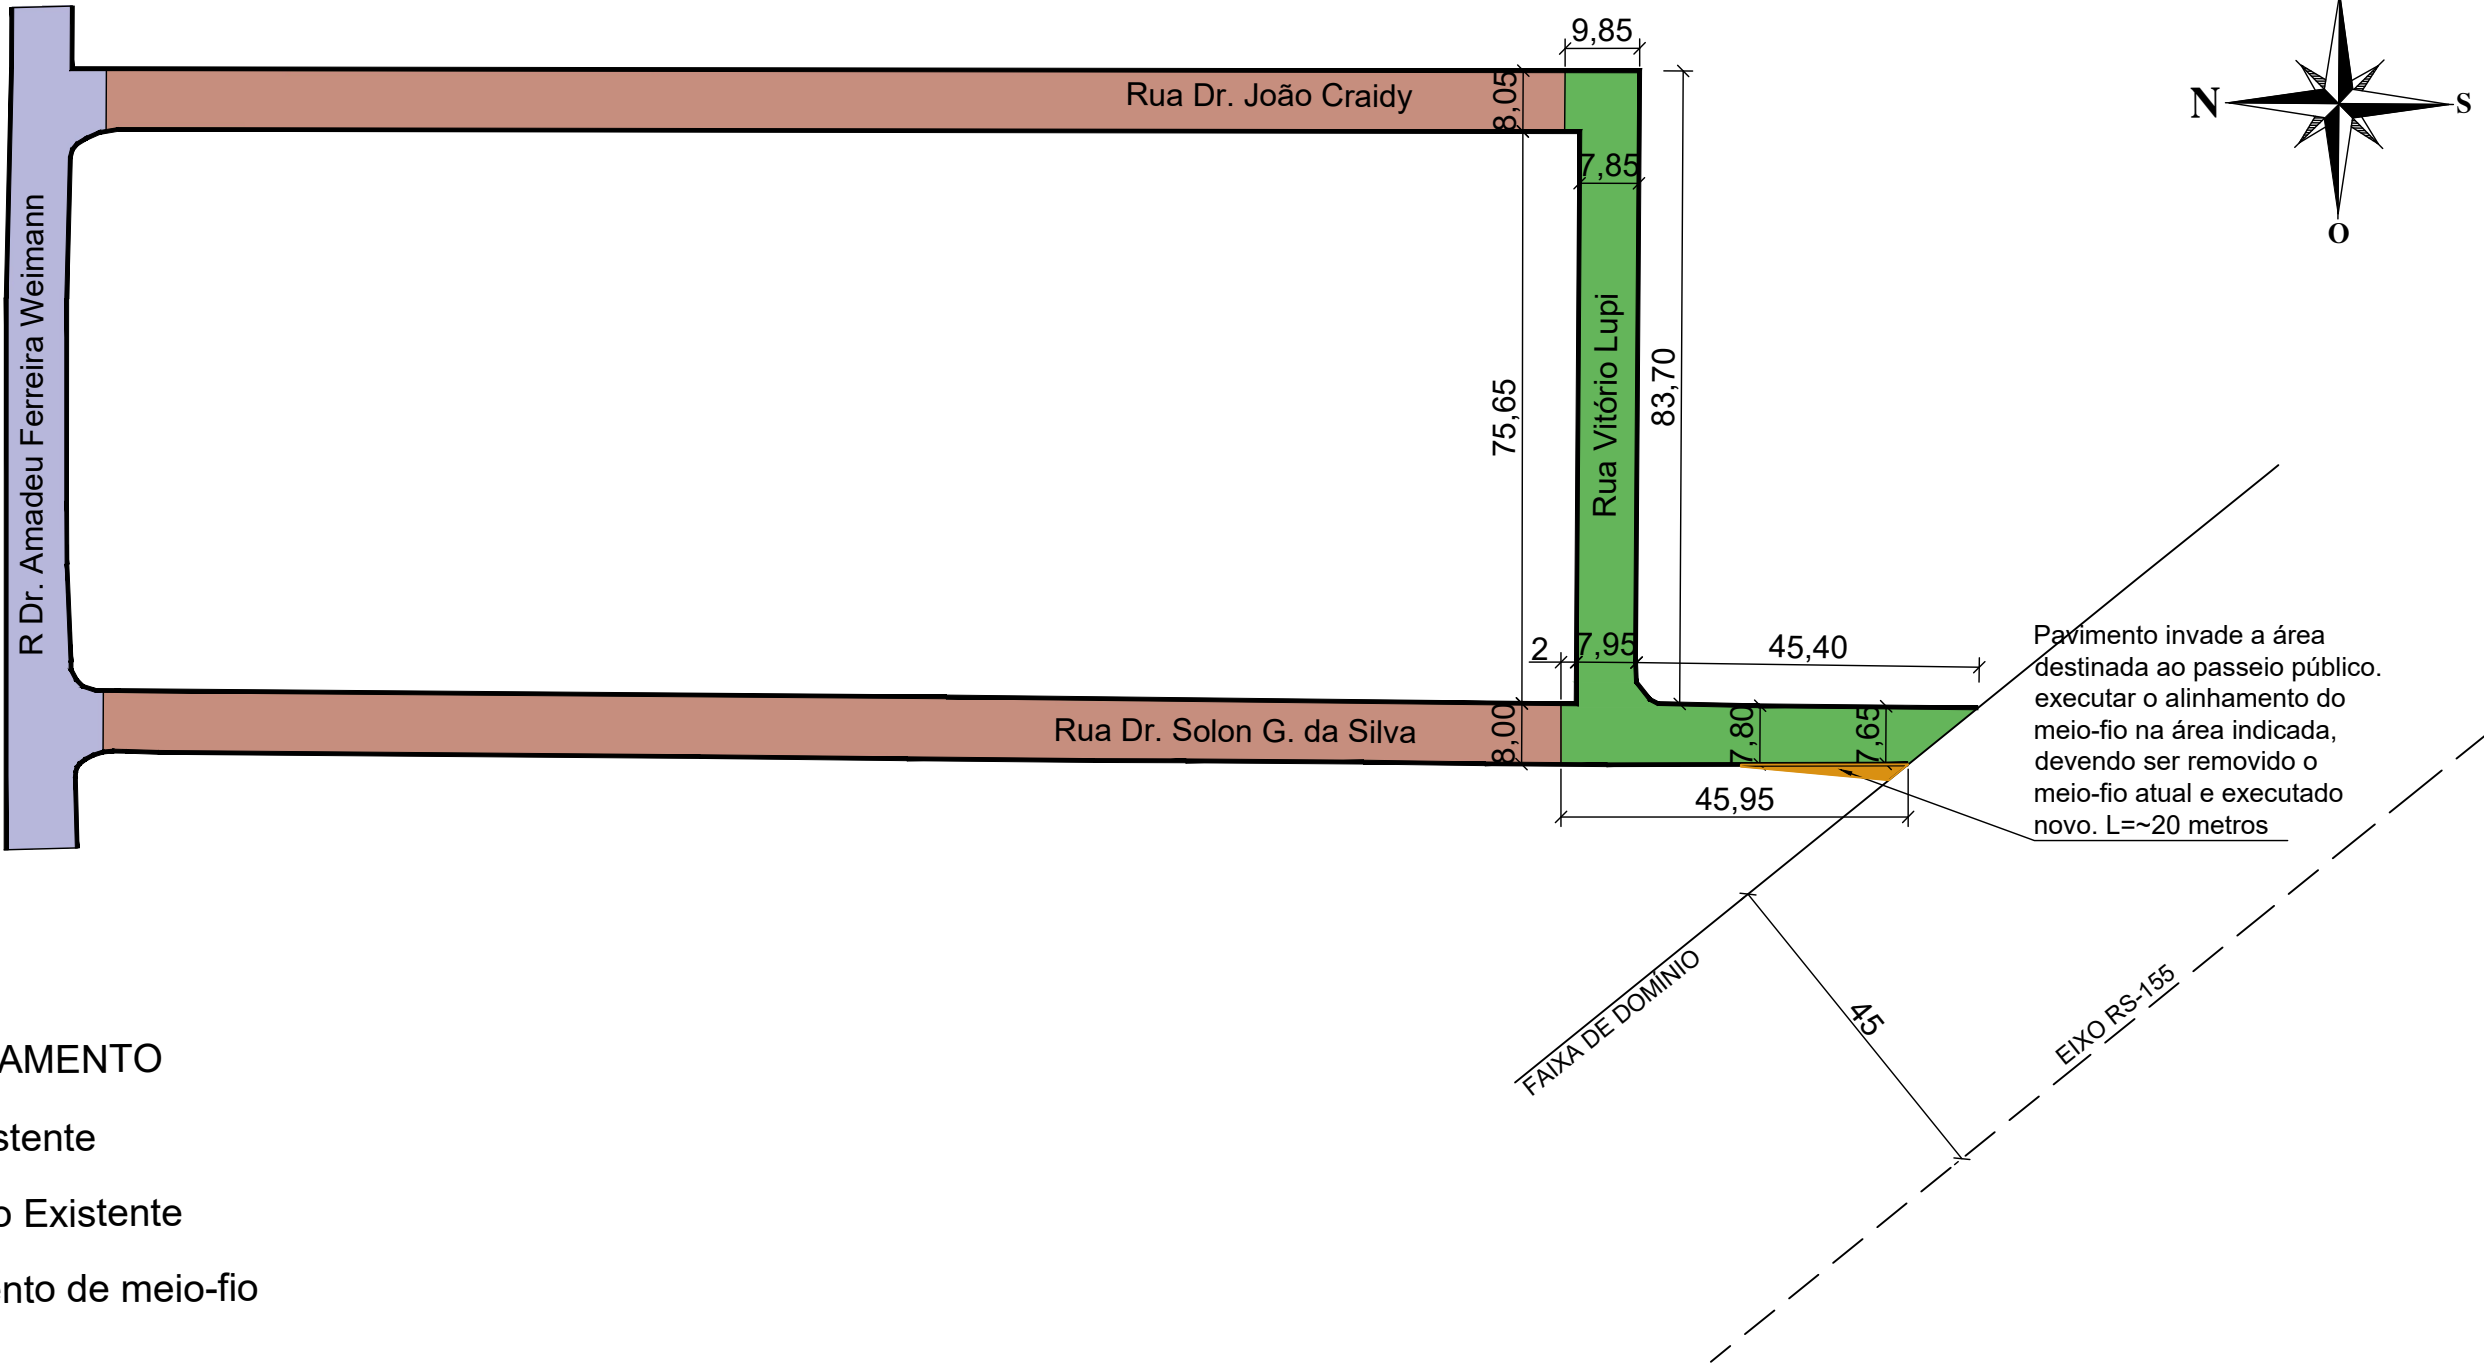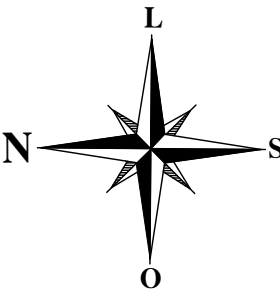

LEGENDA

- REPERFILAMENTO
- Asfalto Existente
- Calçamento Existente
- Realocamento de meio-fio


Seção transversal do pavimento - Reperfilamento

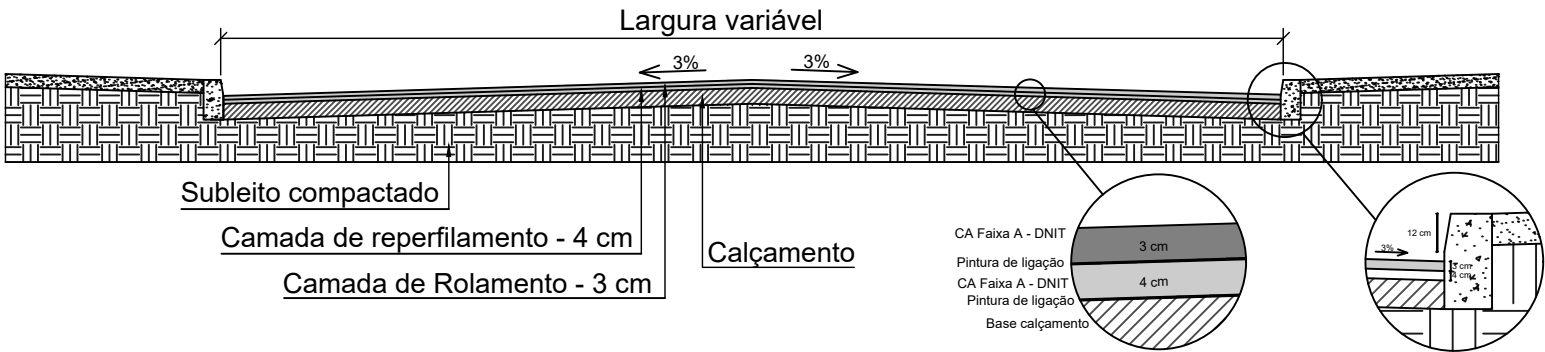

PROJETO DE PAVIMENTAÇÃO ASFÁLTICA - RUA SOLON G. DA SILVA E VITÓRIO LUPI

ÁREA TOTAL DE INTERVENÇÃO: 1.071,15 m²		TIPO: PLANTA BAIXA
LOCAL: RUA VITÓRIO LUPI - TRECHO ENTRE A RUA DR. JOÃO CRAIDY E DR. SOLON G. DA SILVA		DATA: 2025
LOCAL: PARTE DA RUA DR. SOLON G. DA SILVA - TRECHO ENTRE A RS-155 E RUA VITÓRIO LUPI		ESCALA: 1/1.000
Andrei Cossetin Sczmanski Prefeito Municipal	Leonardo Boff Sartori Engenheiro Civil CREA RS 245513	PRANCHA: 03 - 04

Projeto de Pavimentação Asfáltica em CBUQ - RUA DR. SOLON G. DA SILVA E RUA VITÓRIO LUPI

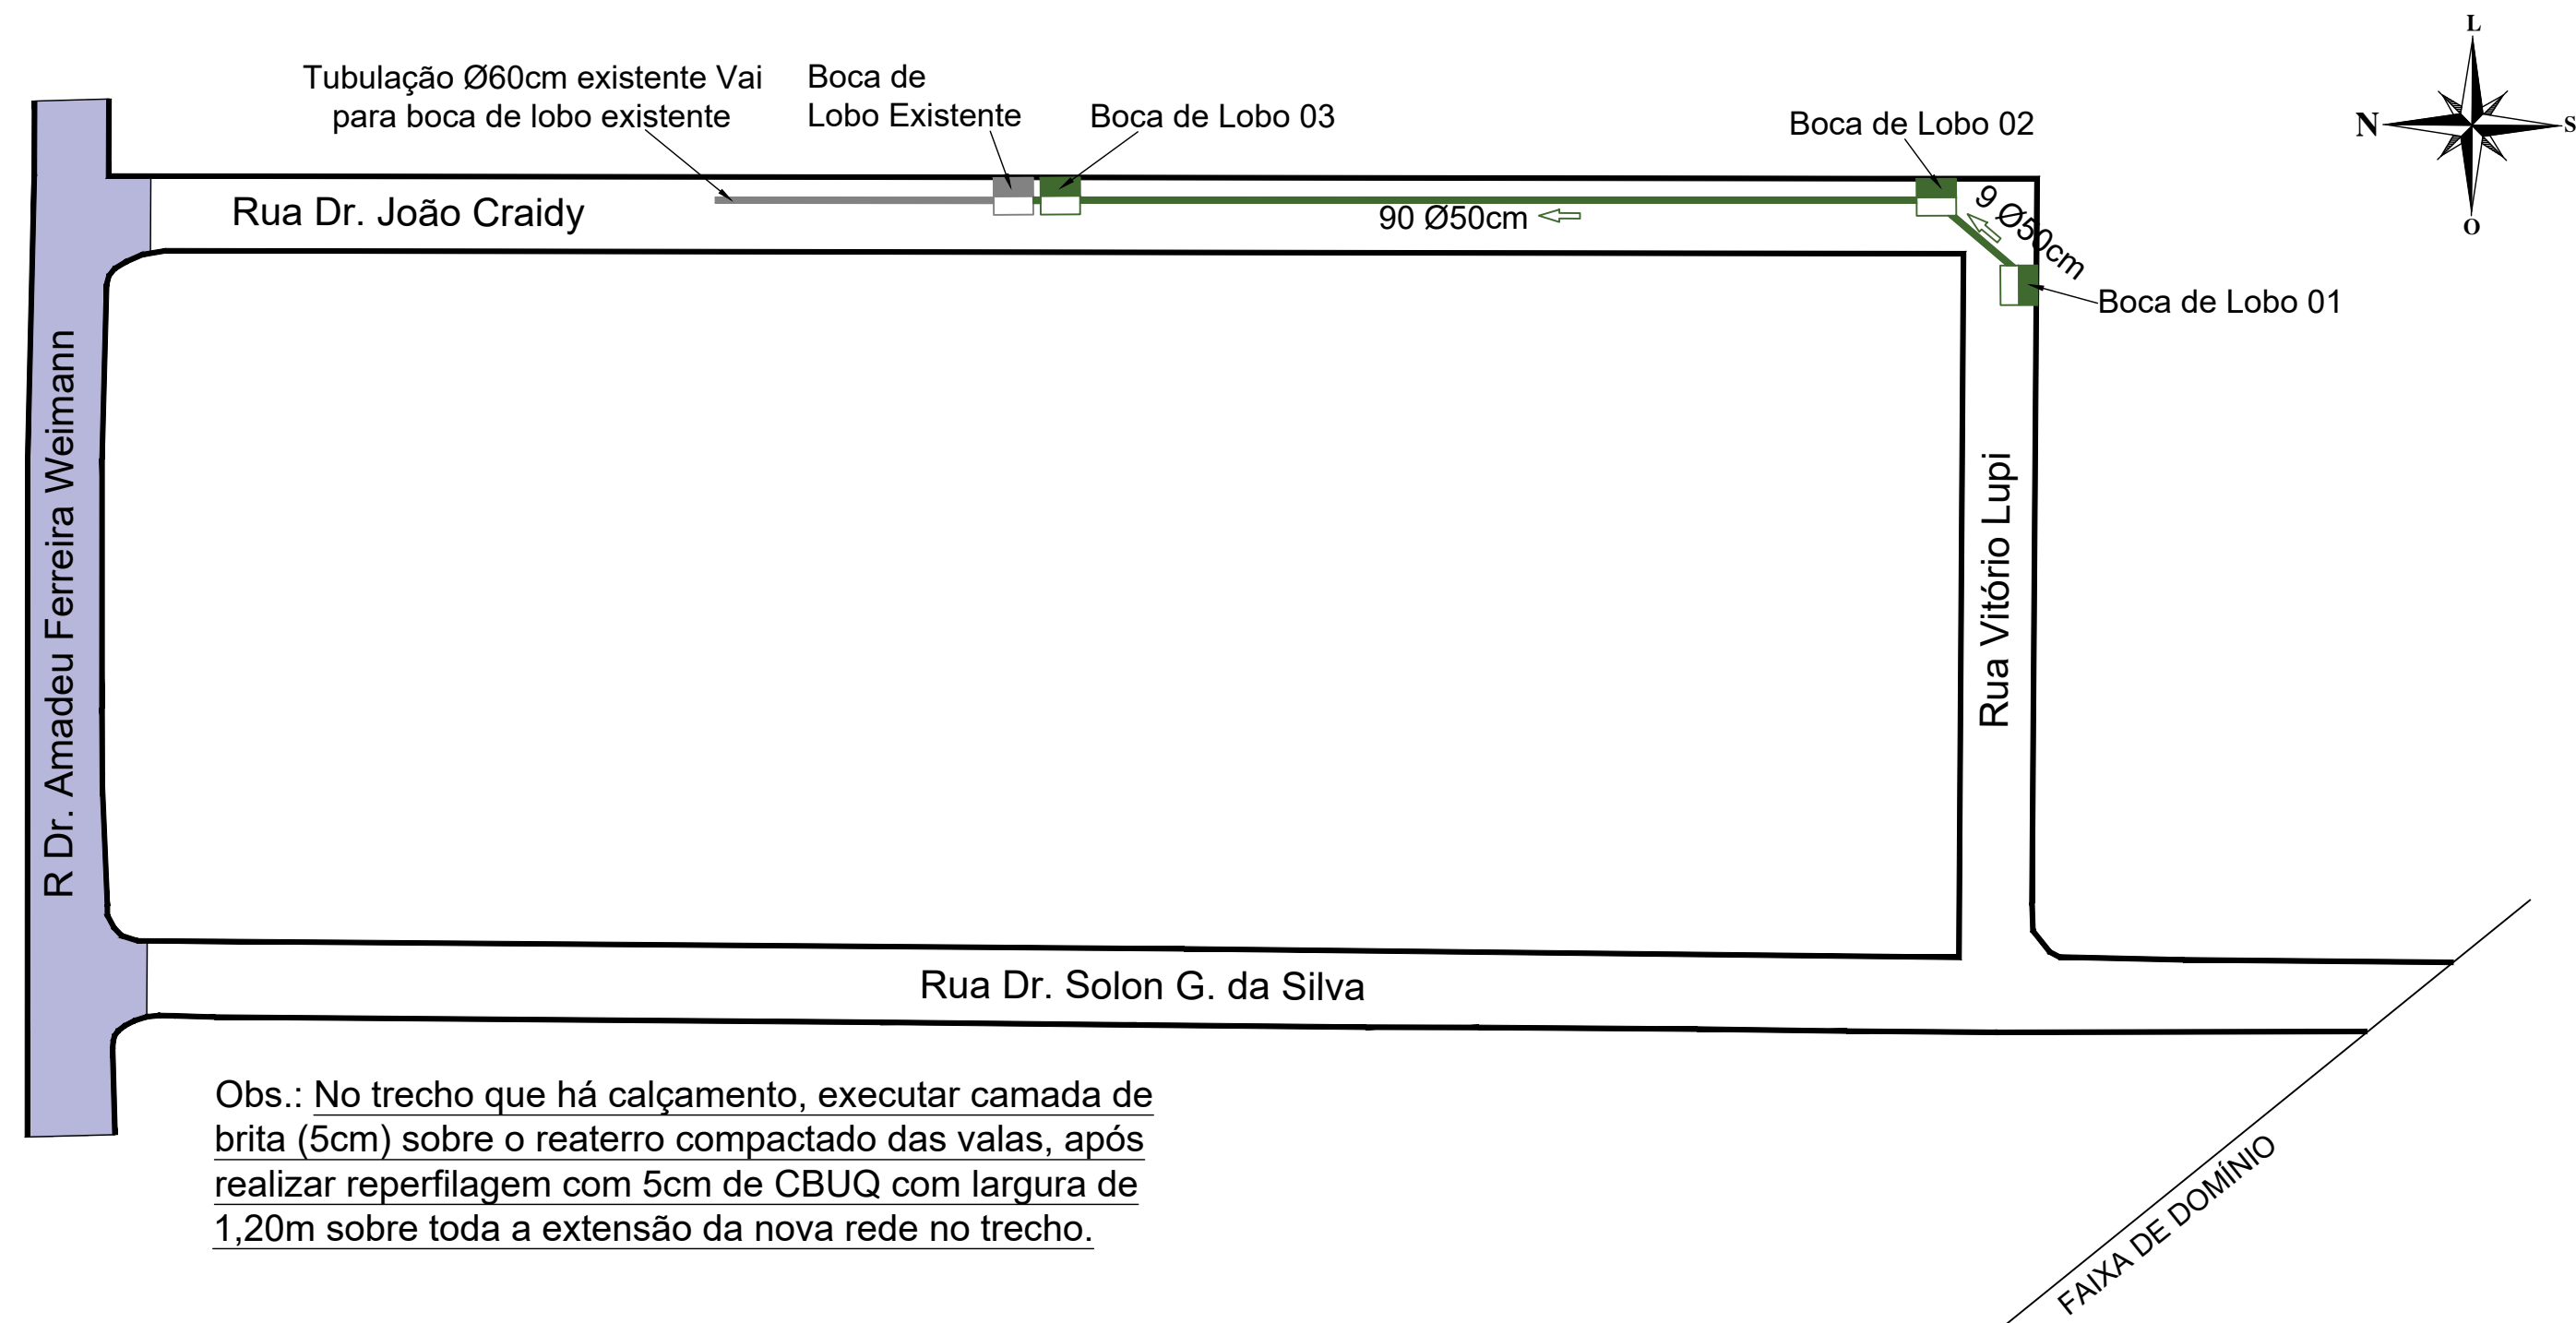

QUANTITATIVOS	
DISPOSITIVO	QUANTIDADE TOTAL
TUBOS DN Ø 50cm	99 TUBOS
BOCA DE LOBO	3 UNIDADES

 PROJETO DE PAVIMENTAÇÃO ASFÁLTICA - RUA SOLON G. DA SILVA E VITÓRIO LUPI	
ÁREA TOTAL DE INTERVENÇÃO: 1.071,15 m²	
LOCAL: RUA VITÓRIO LUPI - TRECHO ENTRE A RUA DR. JOÃO CRAIDY E DR. SOLON G. DA SILVA	
LOCAL: PARTE DA RUA DR. SOLON G. DA SILVA - TRECHO ENTRE A RS-155 E RUA VITÓRIO LUPI	
TIPO: DRENAGEM	
DATA: 2025	
ESCALA: 1/750	
PRANCHA: 04 - 04	
Andrei Cossetin Sczmanski Prefeito Municipal	Leonardo Boff Sartori Engenheiro Civil CREA RS 245513