

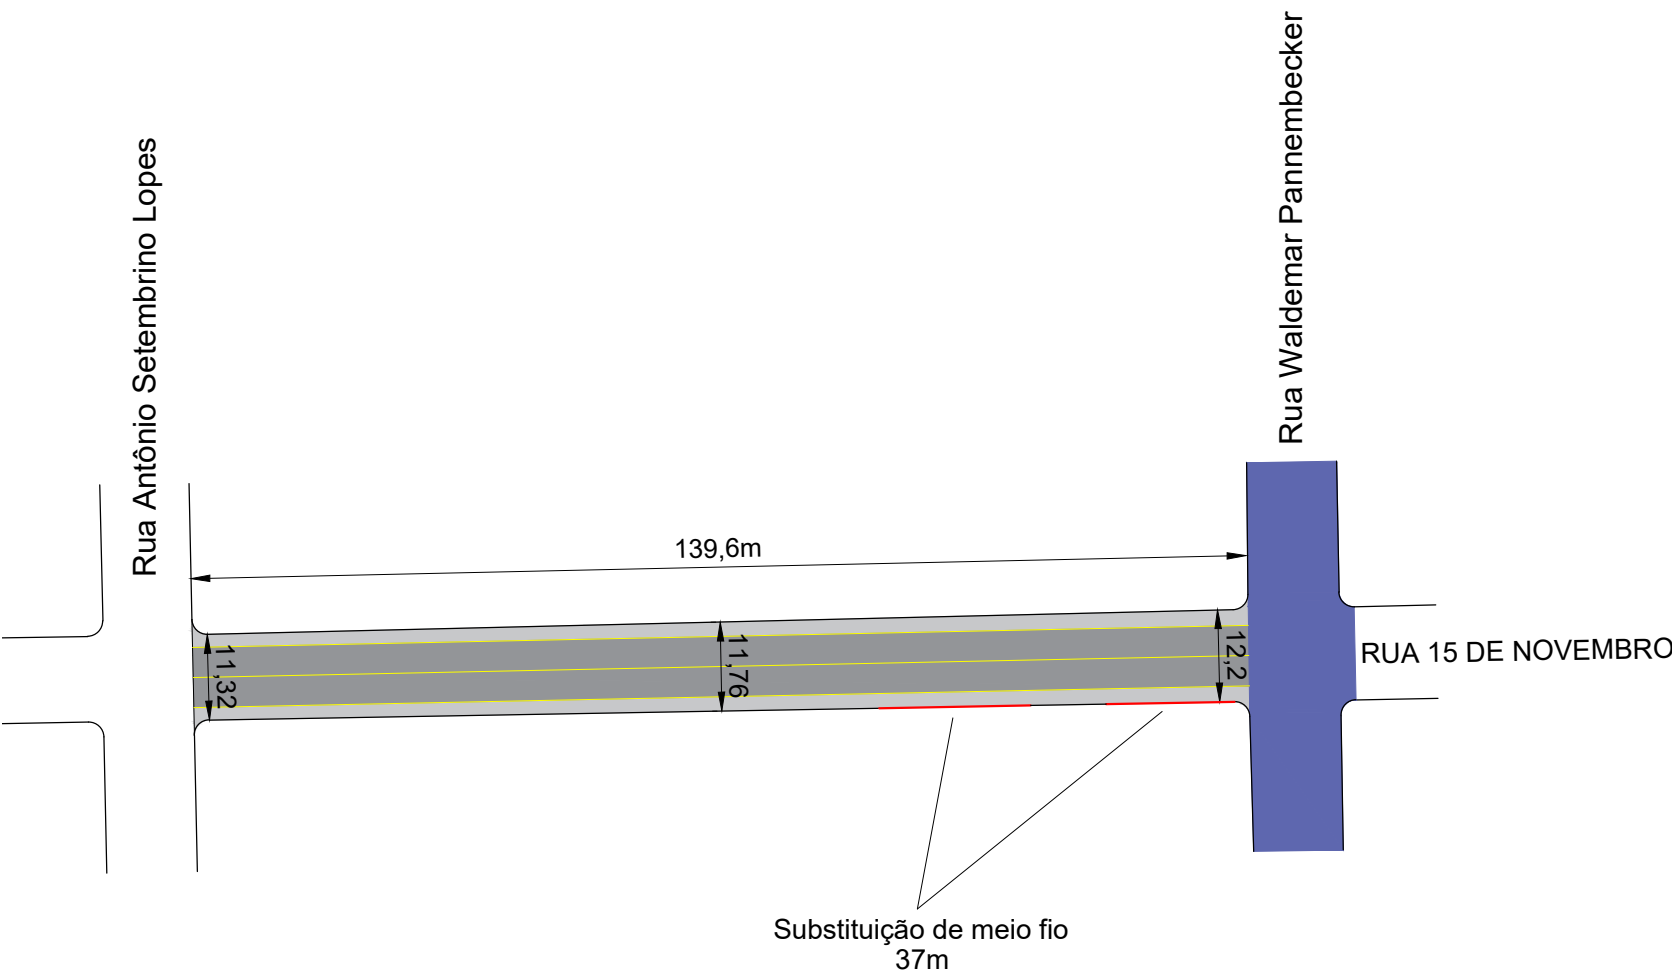



Projeto de Pavimentação Asfáltica em CBUQ - Rua 15 de Novembro

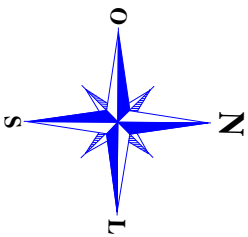

- LEGENDA
- REPERFILAMENTO
 - REPERFILAMENTO + CAPA
 - ÁREA COM ASFALTO

Seção transversal do pavimento - Reperfilamento

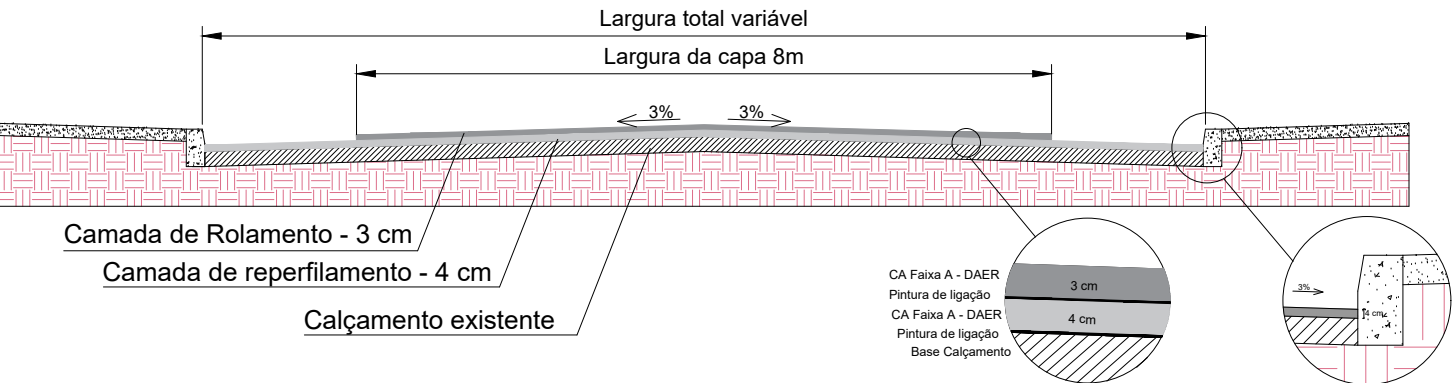

 PROJETO DE PAVIMENTAÇÃO ASFÁLTICA - RUA 15 DE NOVOEMBRO	
ÁREA TOTAL DE INTERVENÇÃO: 1.626,39 m ² TRECHO: ENTRE A RUA DR. ROBERTO LOW E A RUA WALDEMAR PANNEMBECKER	
Andrei Cossetin Sczmanski Prefeito	TIPO: PLANTA BAIXA
	DATA: JULHO/2025
	ESCALA: 1/1000
Roberto Petri Brandão Engenheiro Civil CREA RS 227326	PRANCHA: 01 - 01