



Rua Santa Teresinha, 35
Porto Alegre, RS, 90040-180
+ 55 51 33122297
3c@3c-arq.br - www.3c-arq.br


ARQUIVO: ARO_12_edif_PAC-v6.dwg
DATA: MARÇO 2011
DESENHO: APS

PROPRIETÁRIO: Município de Ijuí - Poder Executivo
RESPONSÁVEL TÉCNICO 3C: Arq. Tiago Holzmann da Silva


027 PPP - Parque Popular da Pedreira
Projeto Executivo - Praça do PAC


EDIFICAÇÃO PAC
ARQUITETÔNICO | PLANTA BAIXA

12a

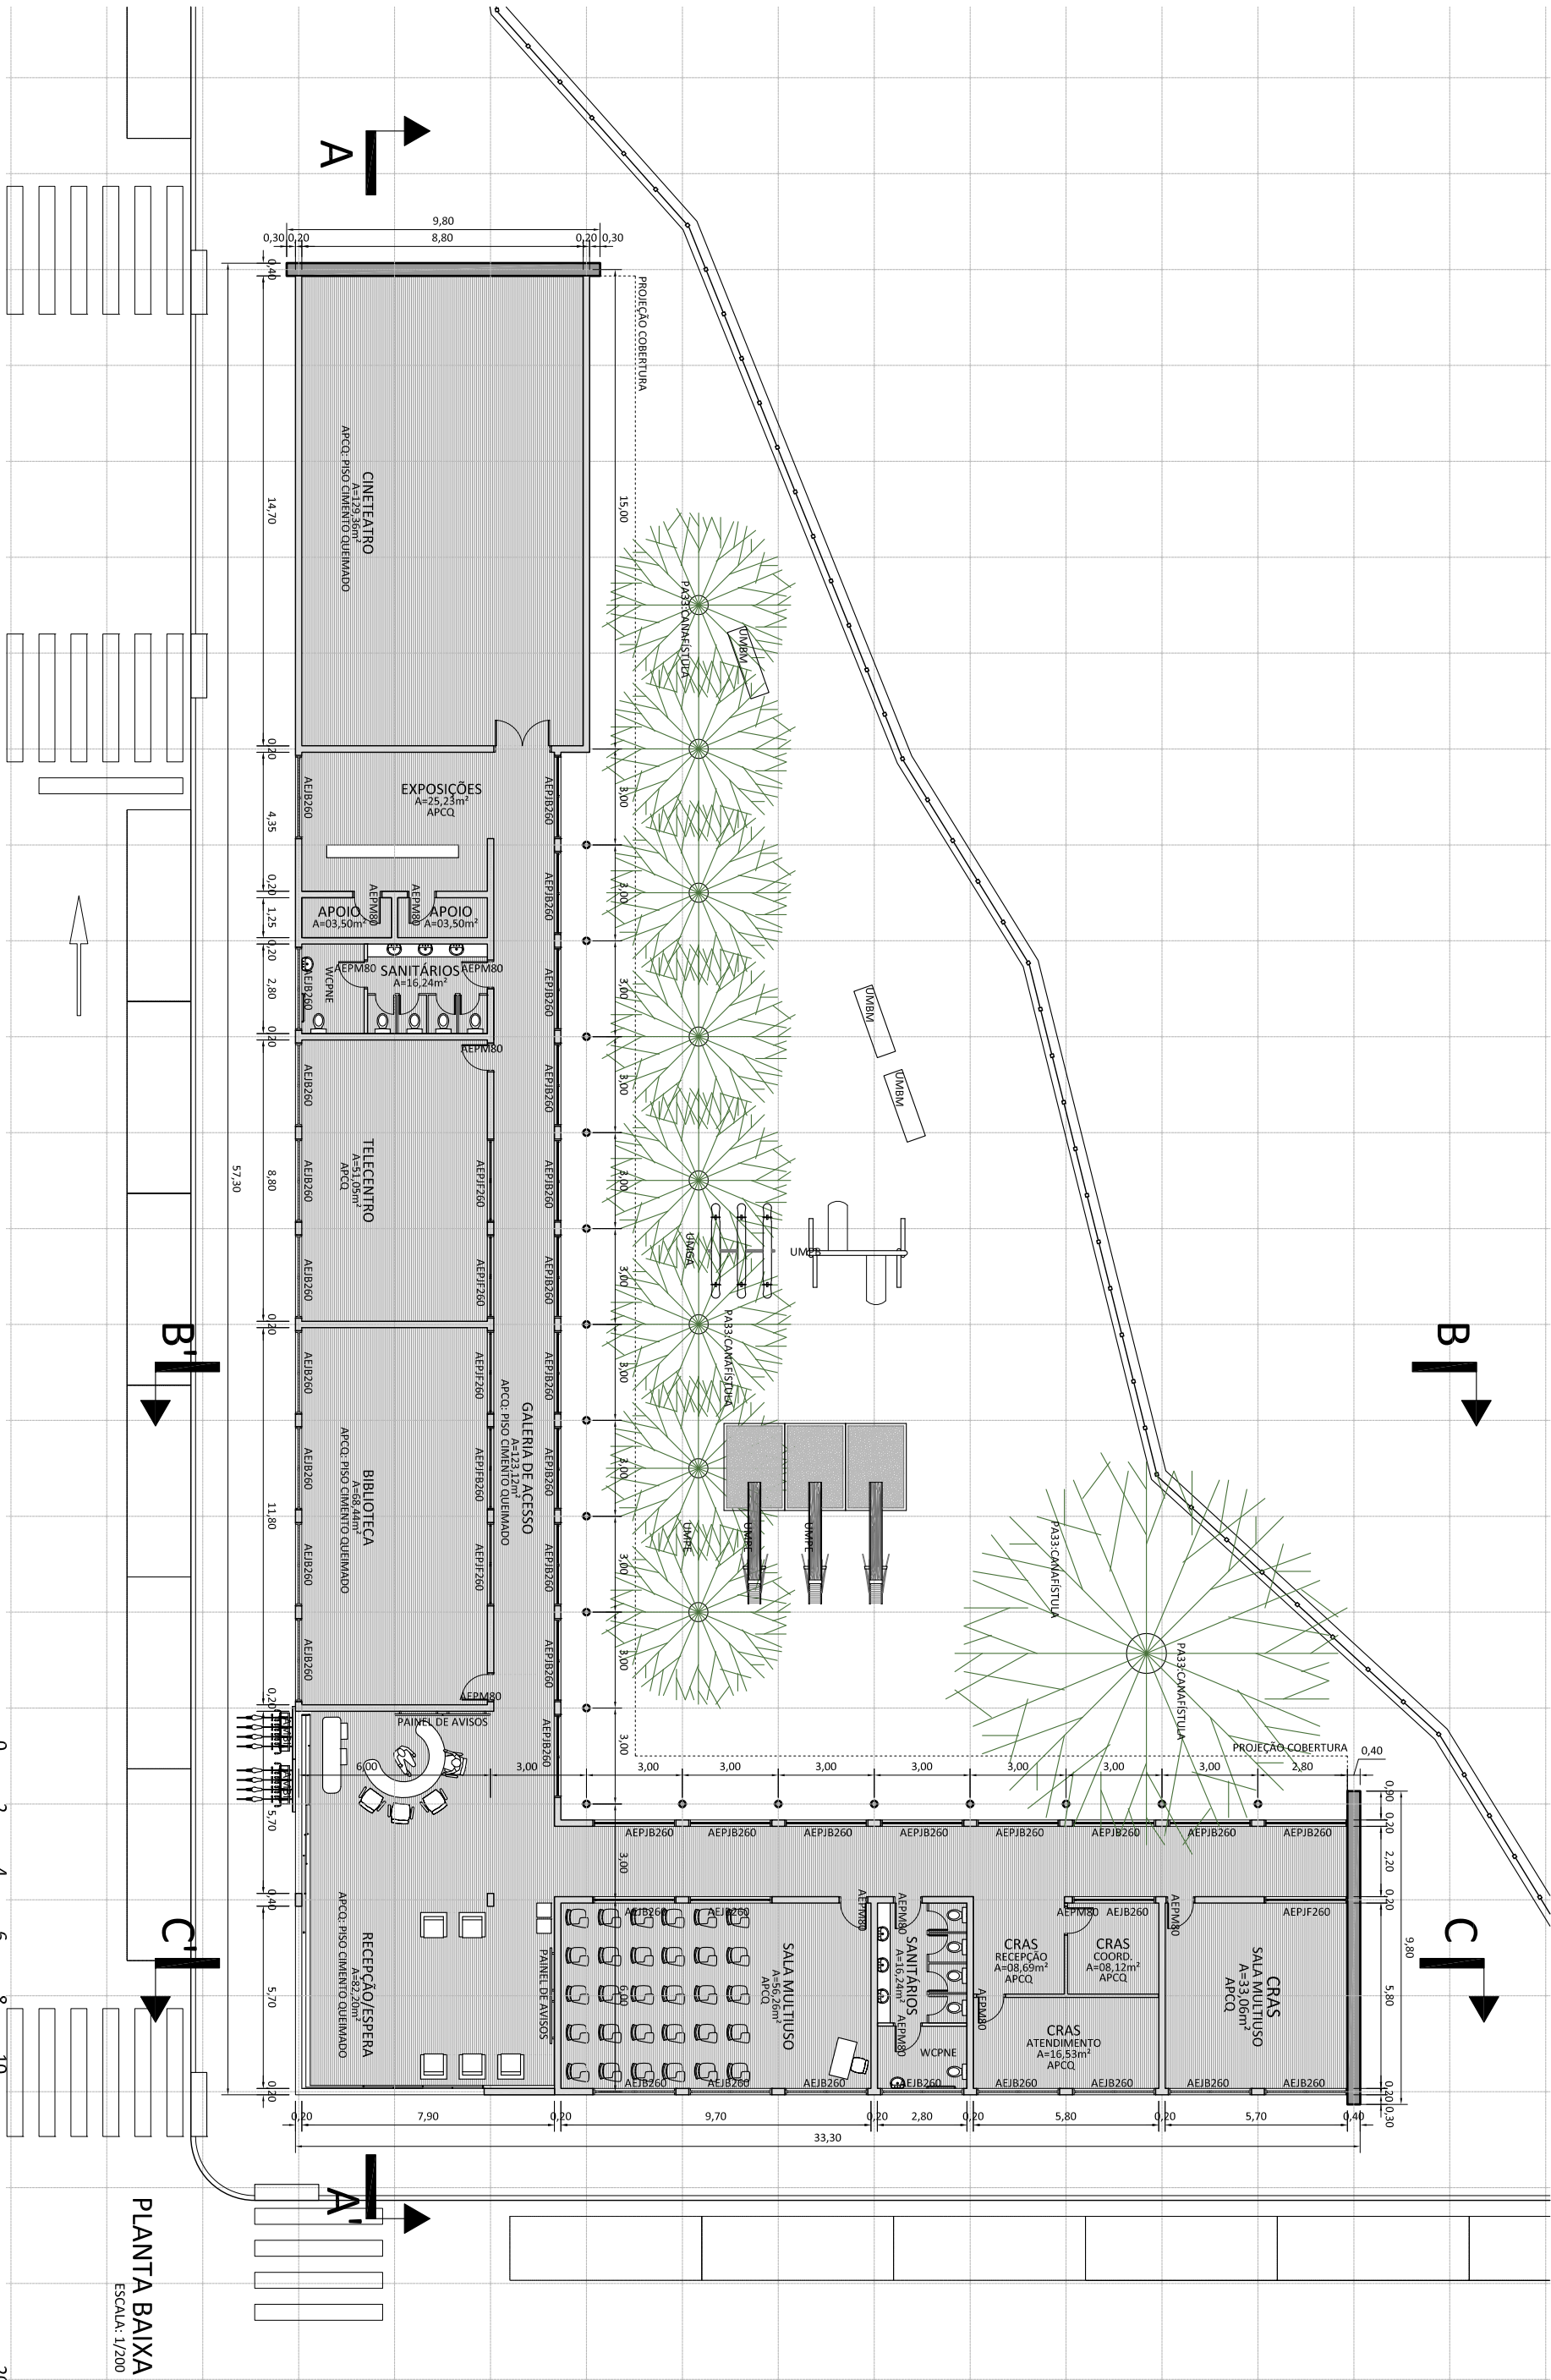


Escala Gráfica - Original A3 escala 1/200

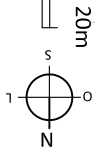


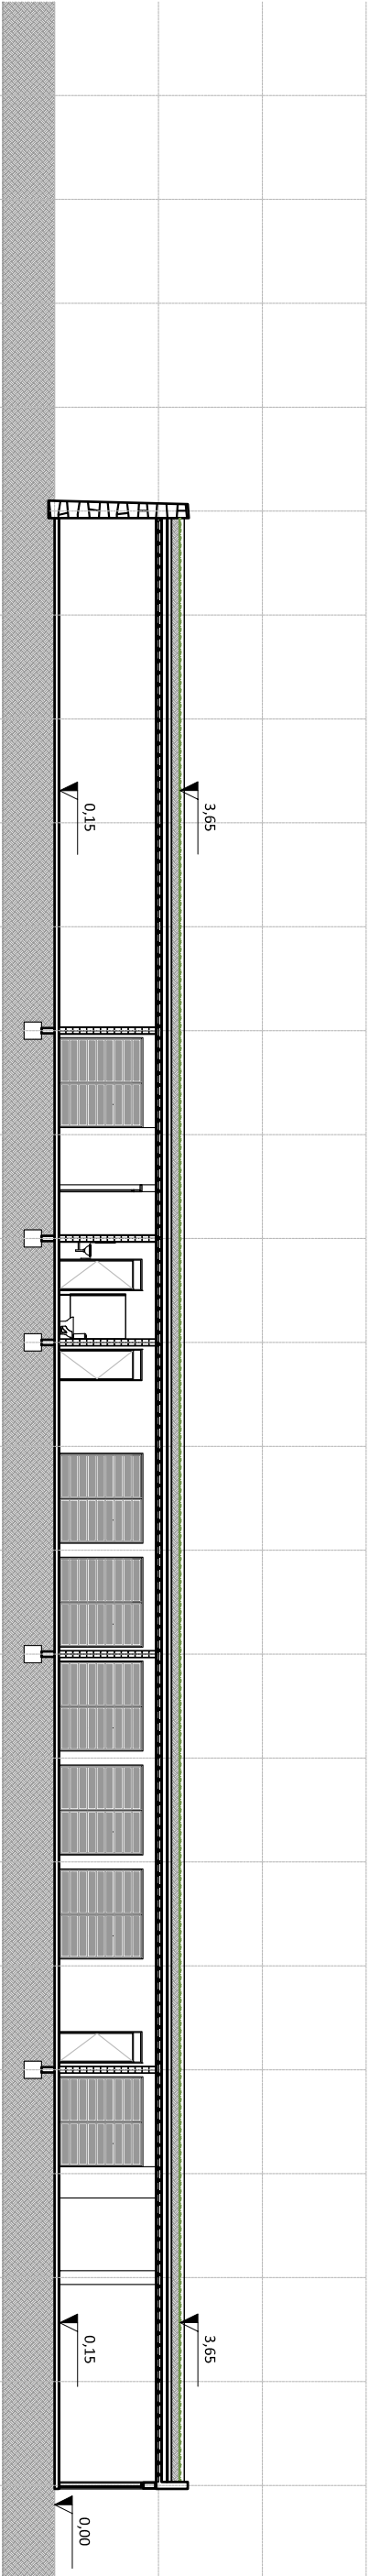


CORTE AA'
ESCALA: 1/200

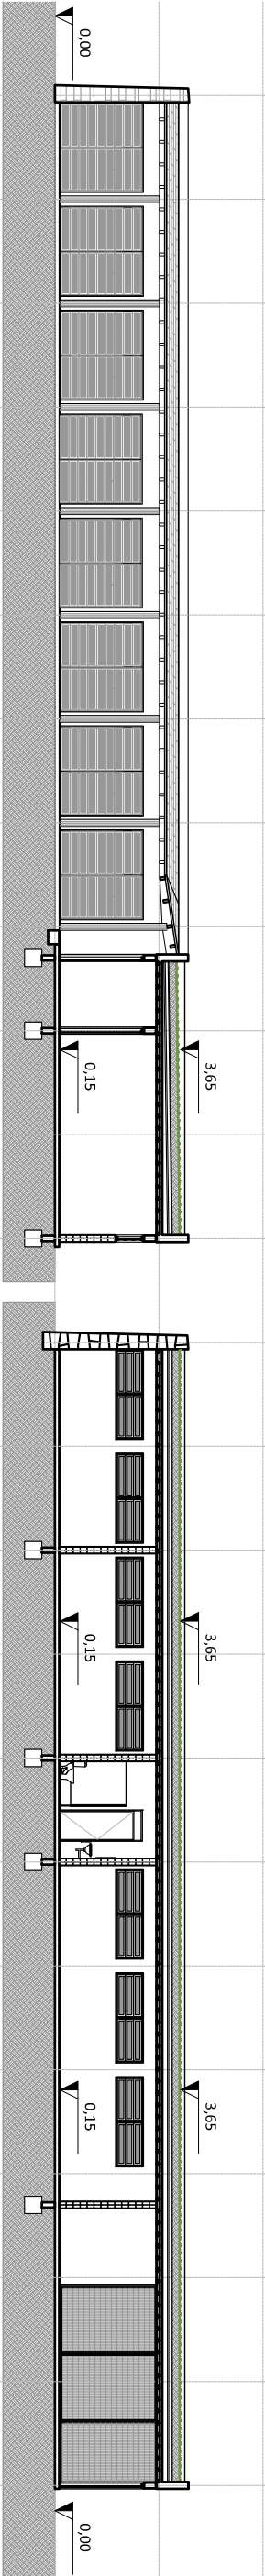


CORTE BB'
ESCALA: 1/200

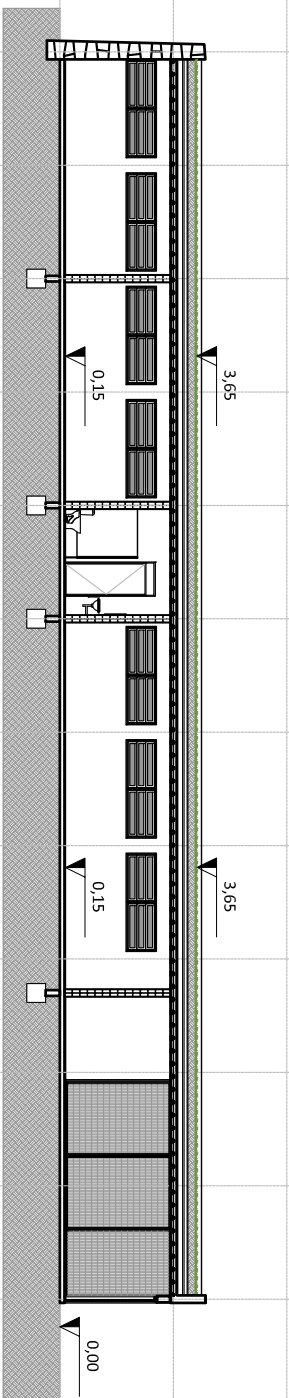


CORTE CC'
ESCALA: 1/200

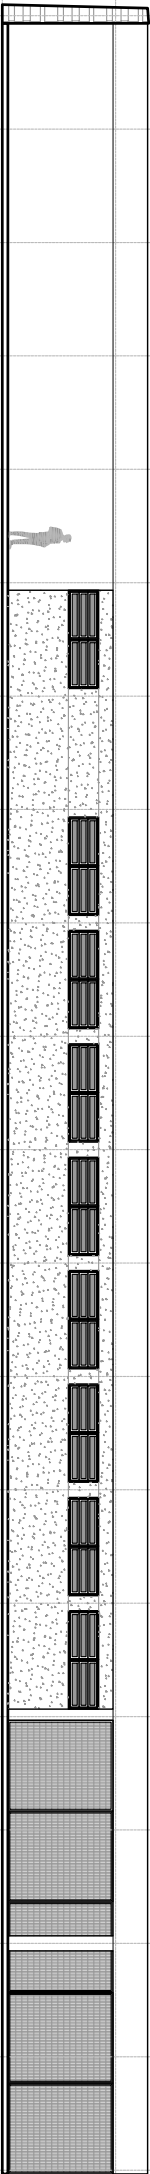


ELEVÇÃO FRONTAL
ESCALA: 1/200

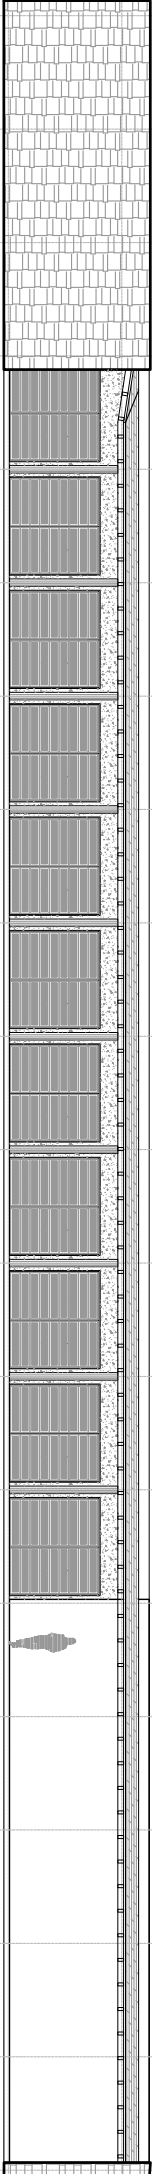


ELEVÇÃO POSTERIOR
ESCALA: 1/200

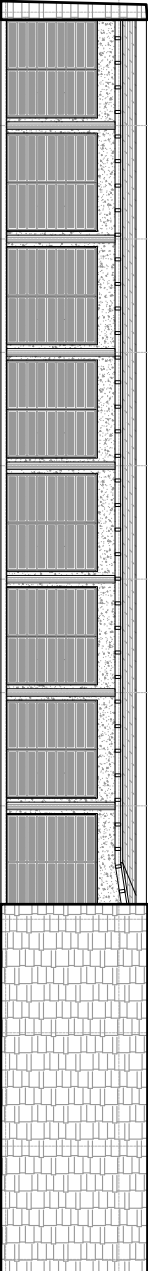

ELEVÇÃO LATERAL
ESCALA: 1/200

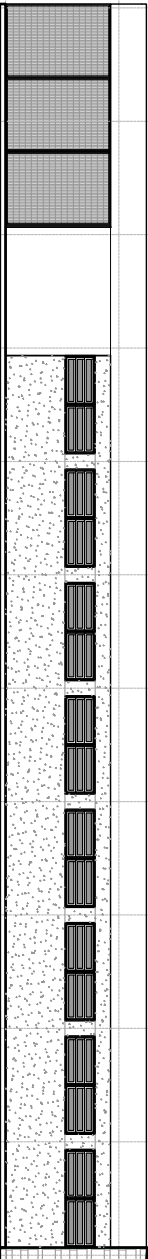

ELEVÇÃO LATERAL
ESCALA: 1/200

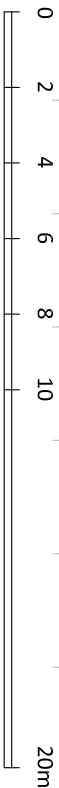

Escala Gráfica - Original A3 escala 1/200



Rua Santa Teresinha, 35
Porto Alegre, RS, 90040-180
+ 55 51 33122297
3c@3c.arq.br - www.3c.arq.br


ARQUIVO: ARO_12_edif.PAC-v6.dwg
DATA: MARÇO 2011
DESENHO: APS

PROPRIETÁRIO: Município de Ijuí - Poder Executivo
RESPONSÁVEL TÉCNICO 3C: Arq. Tiago Holzmann da Silva

027 PPP - Parque Popular da Pedreira
Projeto Executivo - Praça do PAC

EDIFICAÇÃO PAC
ARQUITETÔNICO | CORTES e ELEVÇÕES

12b

 

Rua Santa Teresinha, 35
Porto Alegre, RS, 90040.180
+ 55 51 33122497
3c@3c.arq.br - www.3c.arq.br


ARQUIVO: ARO.12_edif.PAC.v6.dwg
DATA: MARÇO 2011
DESENHO: APS

PROPRIETÁRIO: Município de Ijuí - Poder Executivo
RESPONSÁVEL TÉCNICO 3C: Arq. Tiago Holzmann da Silva

027 PPP - Parque Popular da Pedreira
Projeto Executivo - Praça do PAC

EDIFICAÇÃO PAC
ARQUITETÔNICO | COBERTURA

120

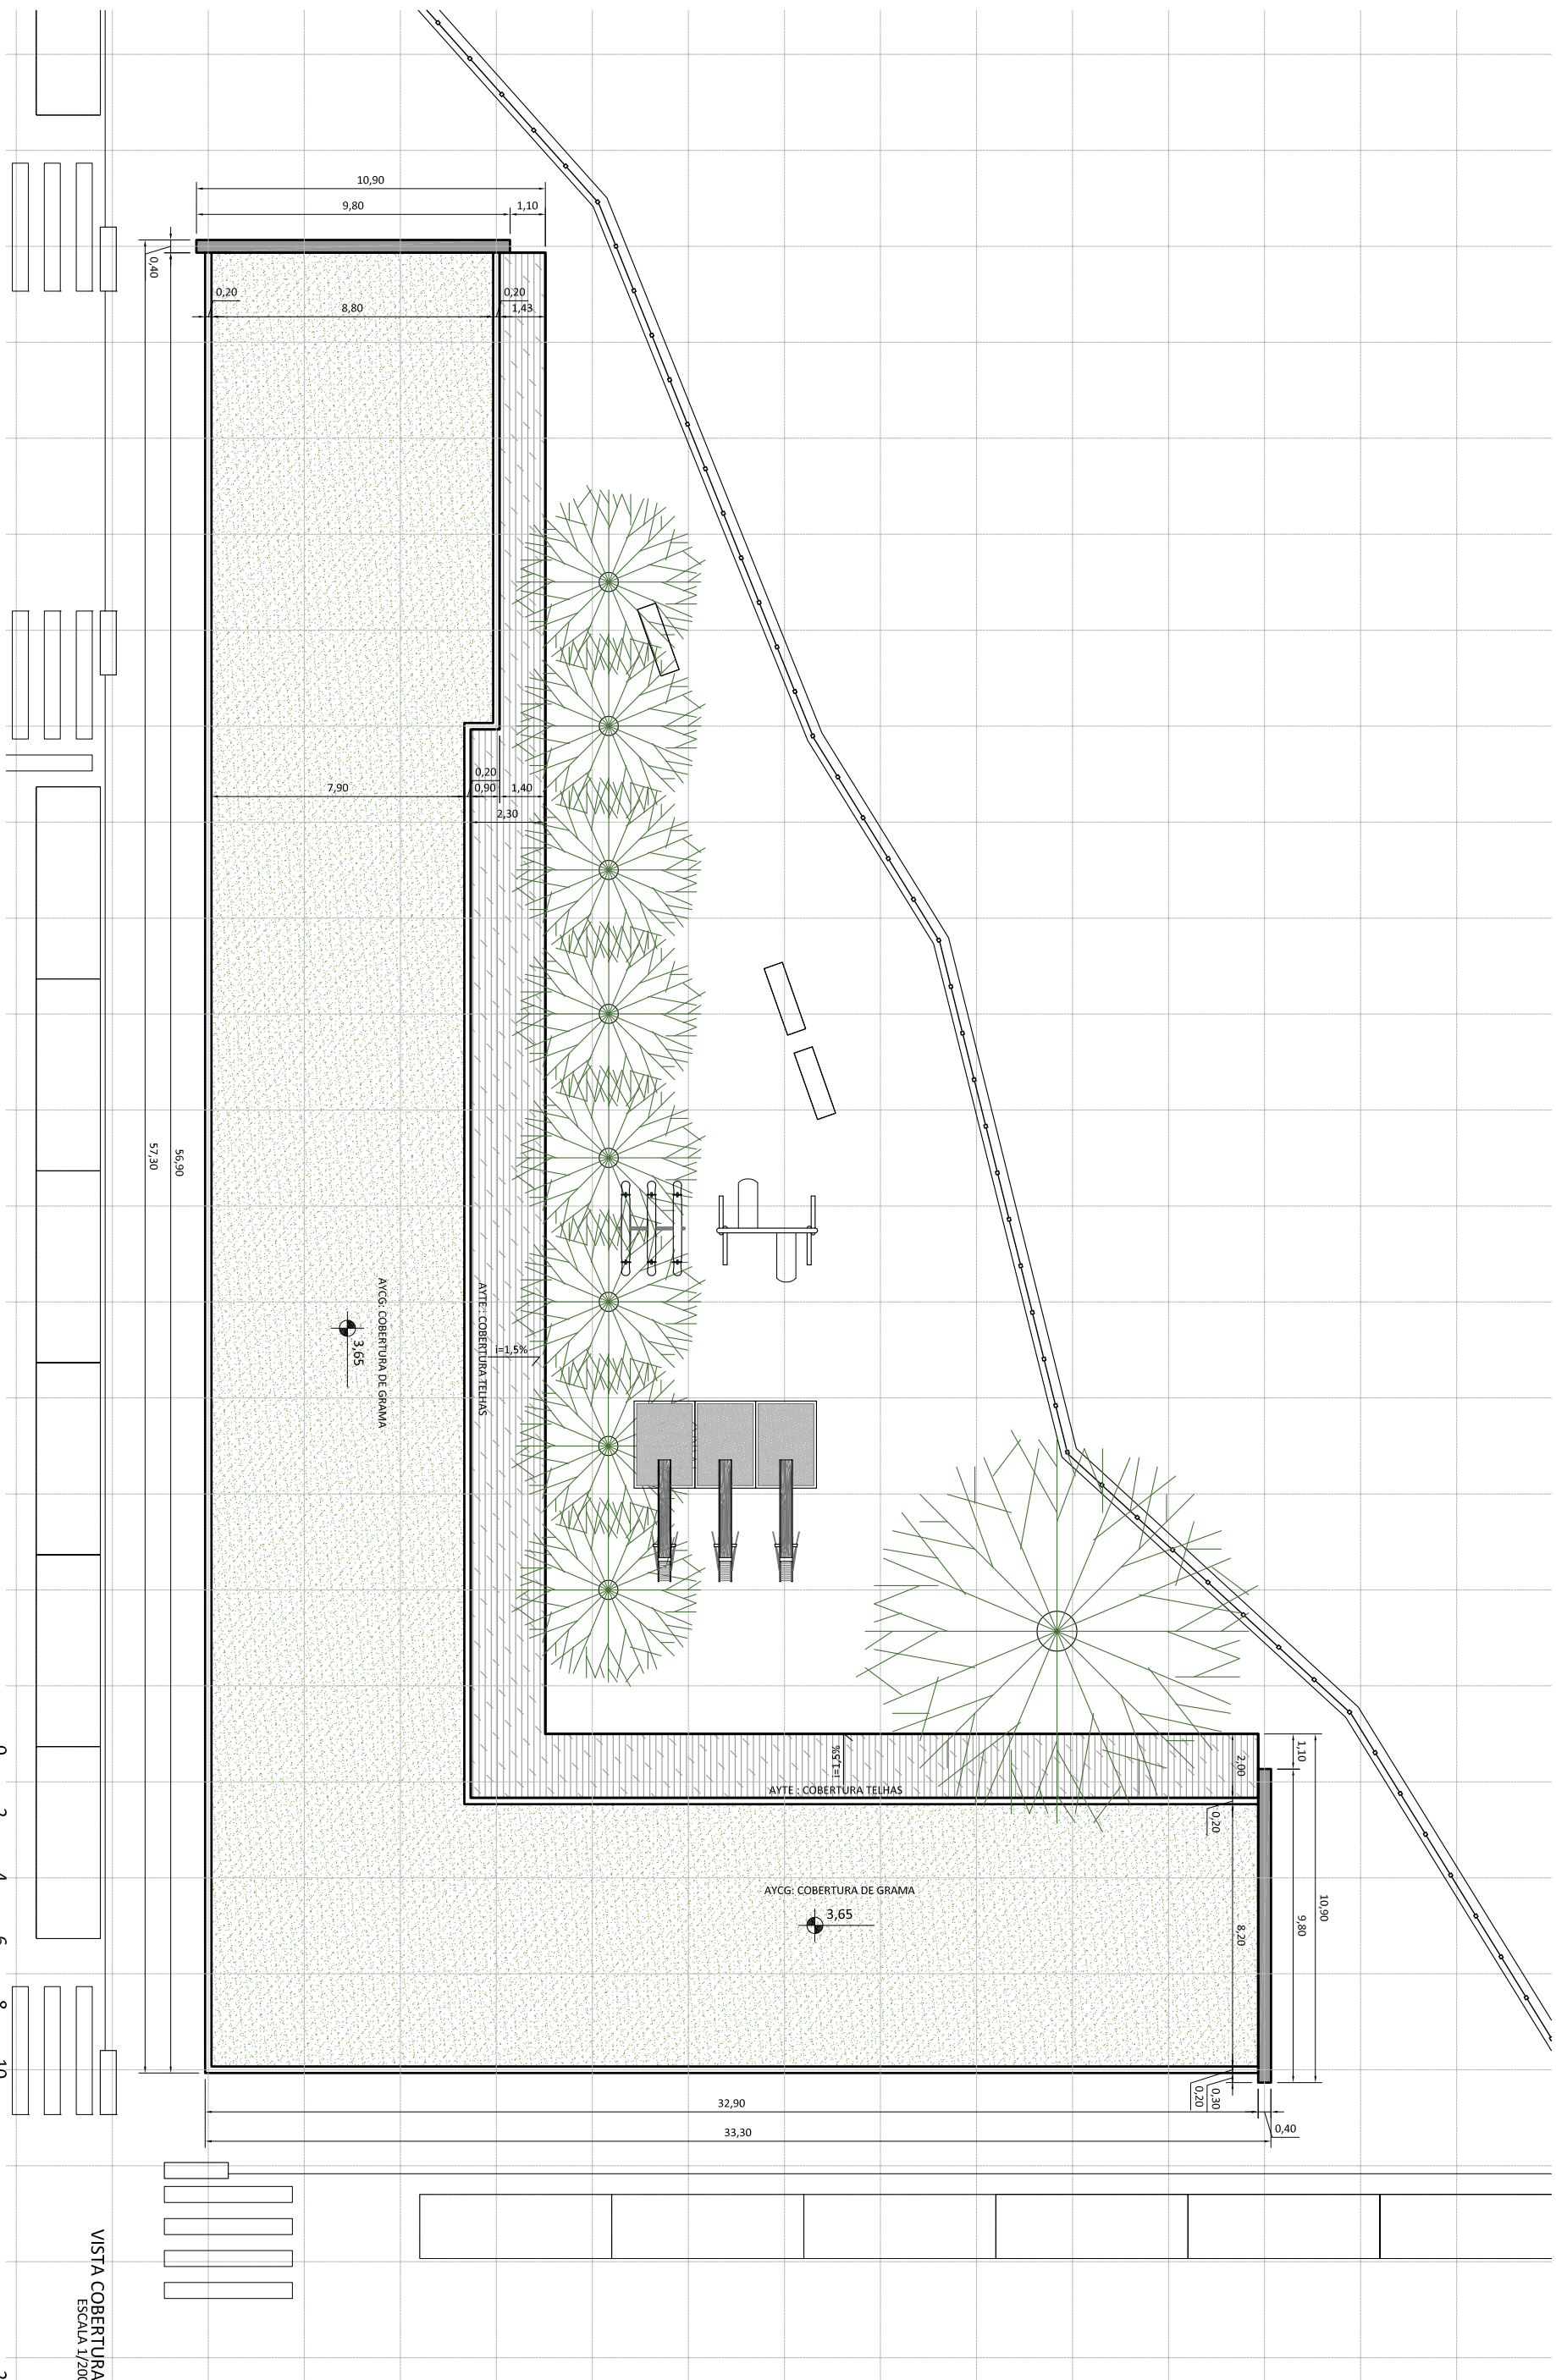

VISTA COBERTURA
ESCALA 1/200

Escala Gráfica - Original A3 escala 1/200







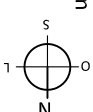


Tabela de Símbolos e Legenda	
1	Interruptor
2	Tomada
3	Chuveiro
4	Ar Condicionado
5	Relé
6	Disjuntor
7	Transformador
8	Bobina
9	Resistor
10	Capacitor
11	Indutor
12	Diodo
13	Transistor
14	Relé
15	Disjuntor
16	Transformador
17	Bobina
18	Resistor
19	Capacitor
20	Indutor
21	Diódodo
22	Transistor
23	Relé
24	Disjuntor
25	Transformador
26	Bobina
27	Resistor
28	Capacitor
29	Indutor
30	Diódodo
31	Transistor
32	Relé
33	Disjuntor
34	Transformador
35	Bobina
36	Resistor
37	Capacitor
38	Indutor
39	Diódodo
40	Transistor
41	Relé
42	Disjuntor
43	Transformador
44	Bobina
45	Resistor
46	Capacitor
47	Indutor
48	Diódodo
49	Transistor
50	Relé
51	Disjuntor
52	Transformador
53	Bobina
54	Resistor
55	Capacitor
56	Indutor
57	Diódodo
58	Transistor
59	Relé
60	Disjuntor
61	Transformador
62	Bobina
63	Resistor
64	Capacitor
65	Indutor
66	Diódodo
67	Transistor
68	Relé
69	Disjuntor
70	Transformador
71	Bobina
72	Resistor
73	Capacitor
74	Indutor
75	Diódodo
76	Transistor
77	Relé
78	Disjuntor
79	Transformador
80	Bobina
81	Resistor
82	Capacitor
83	Indutor
84	Diódodo
85	Transistor
86	Relé
87	Disjuntor
88	Transformador
89	Bobina
90	Resistor
91	Capacitor
92	Indutor
93	Diódodo
94	Transistor
95	Relé
96	Disjuntor
97	Transformador
98	Bobina
99	Resistor
100	Capacitor

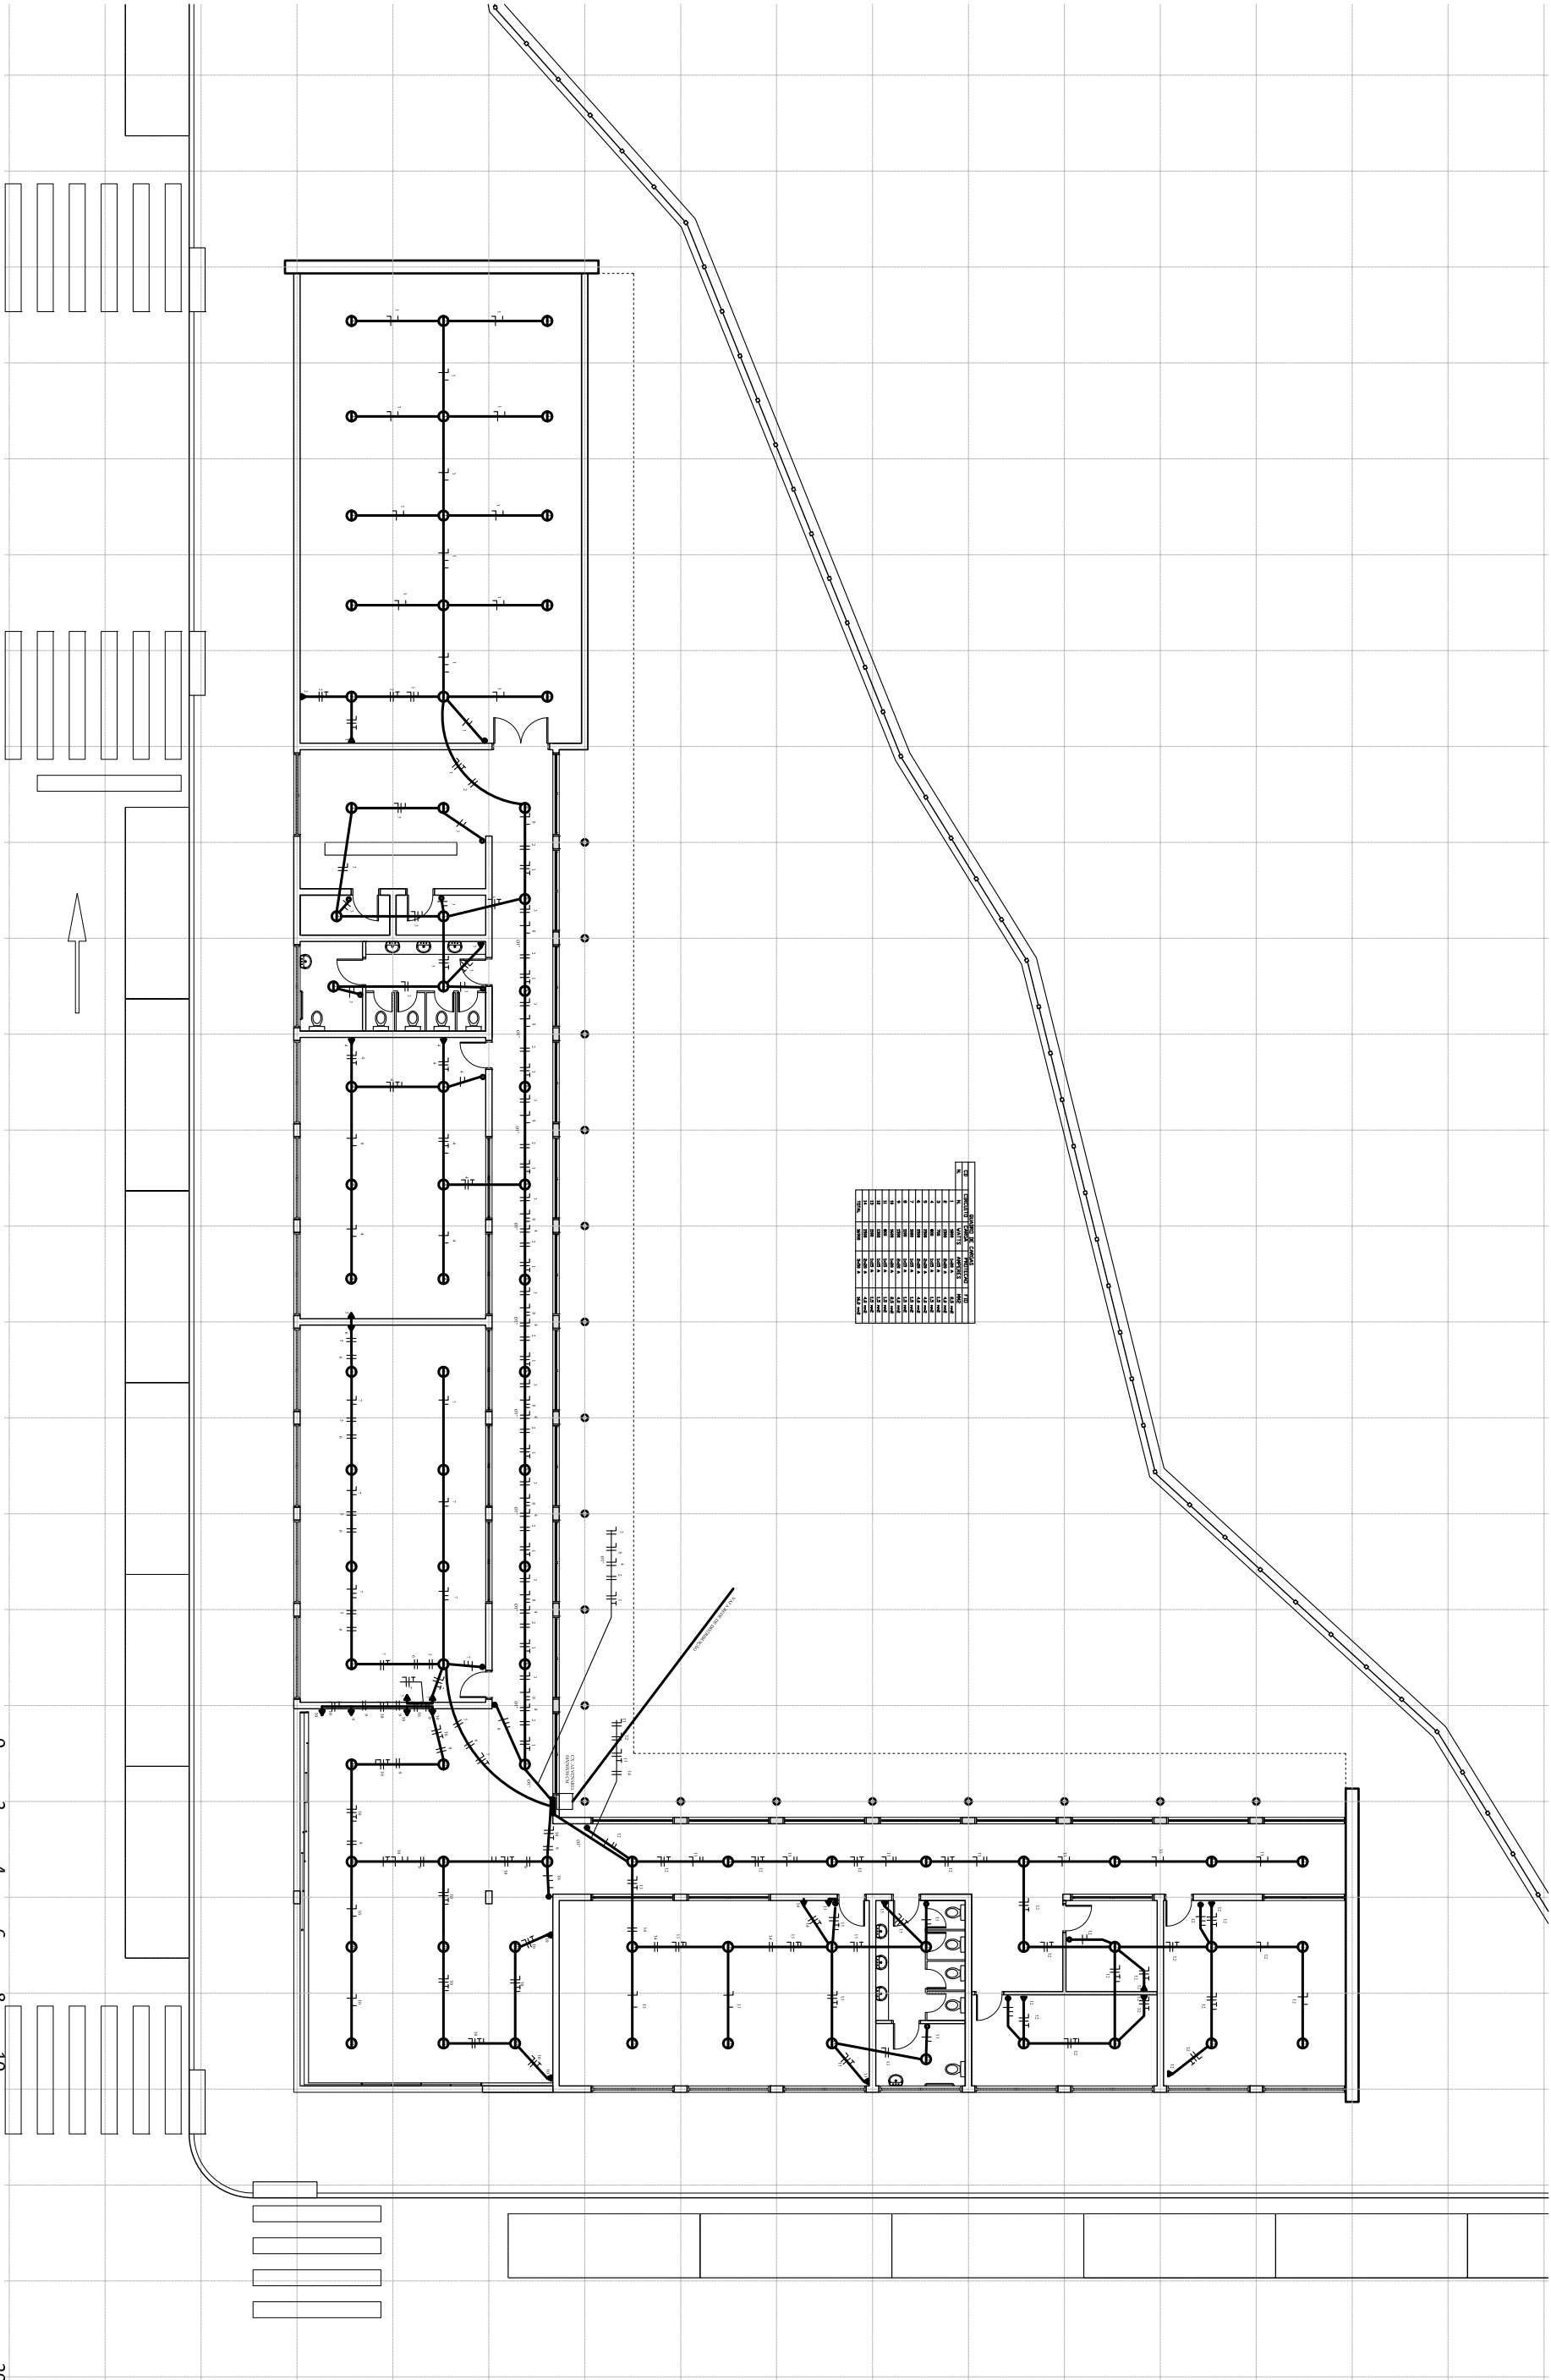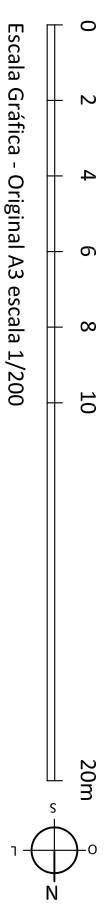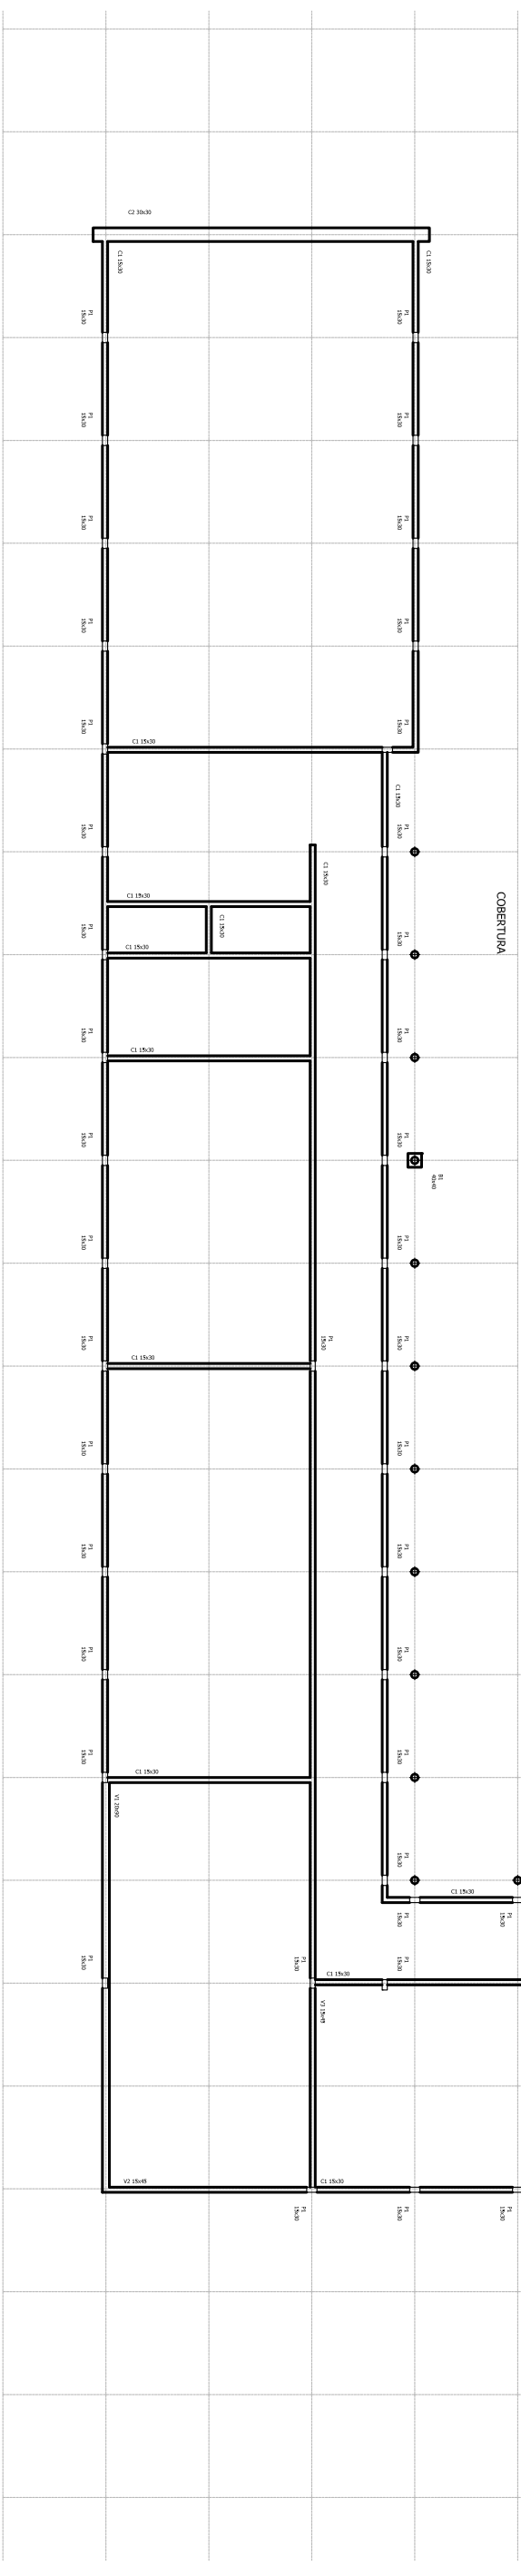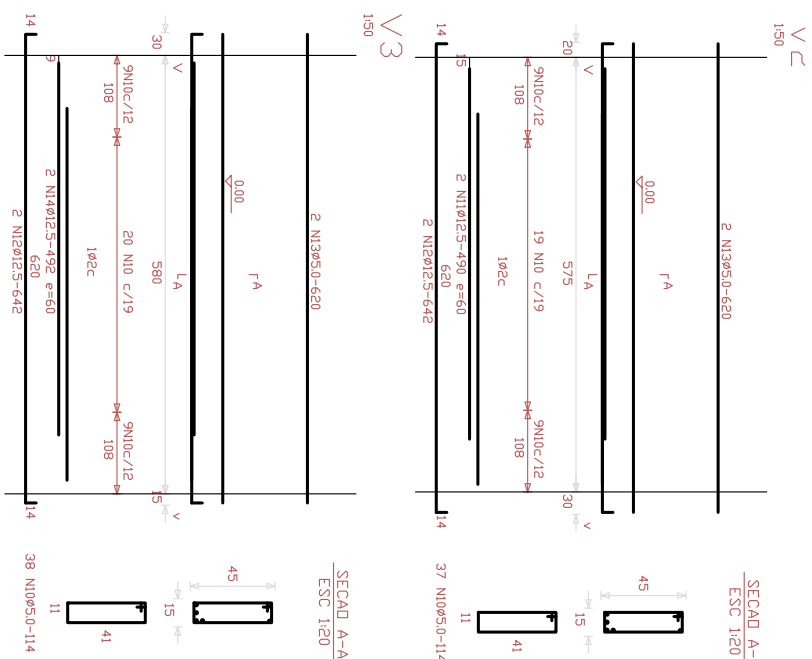

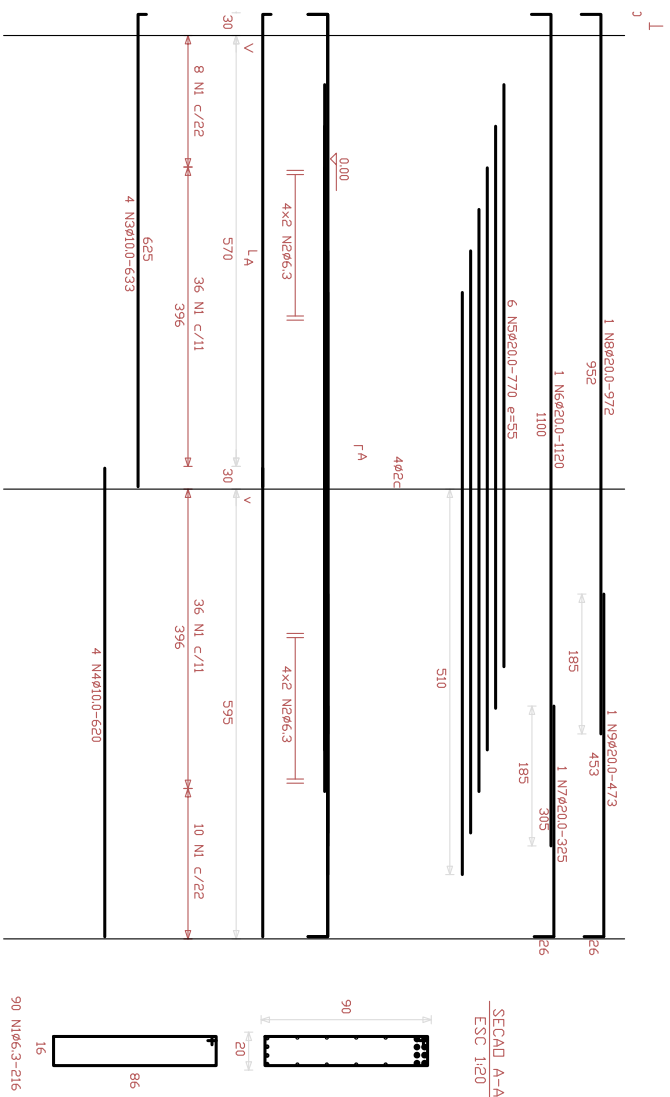

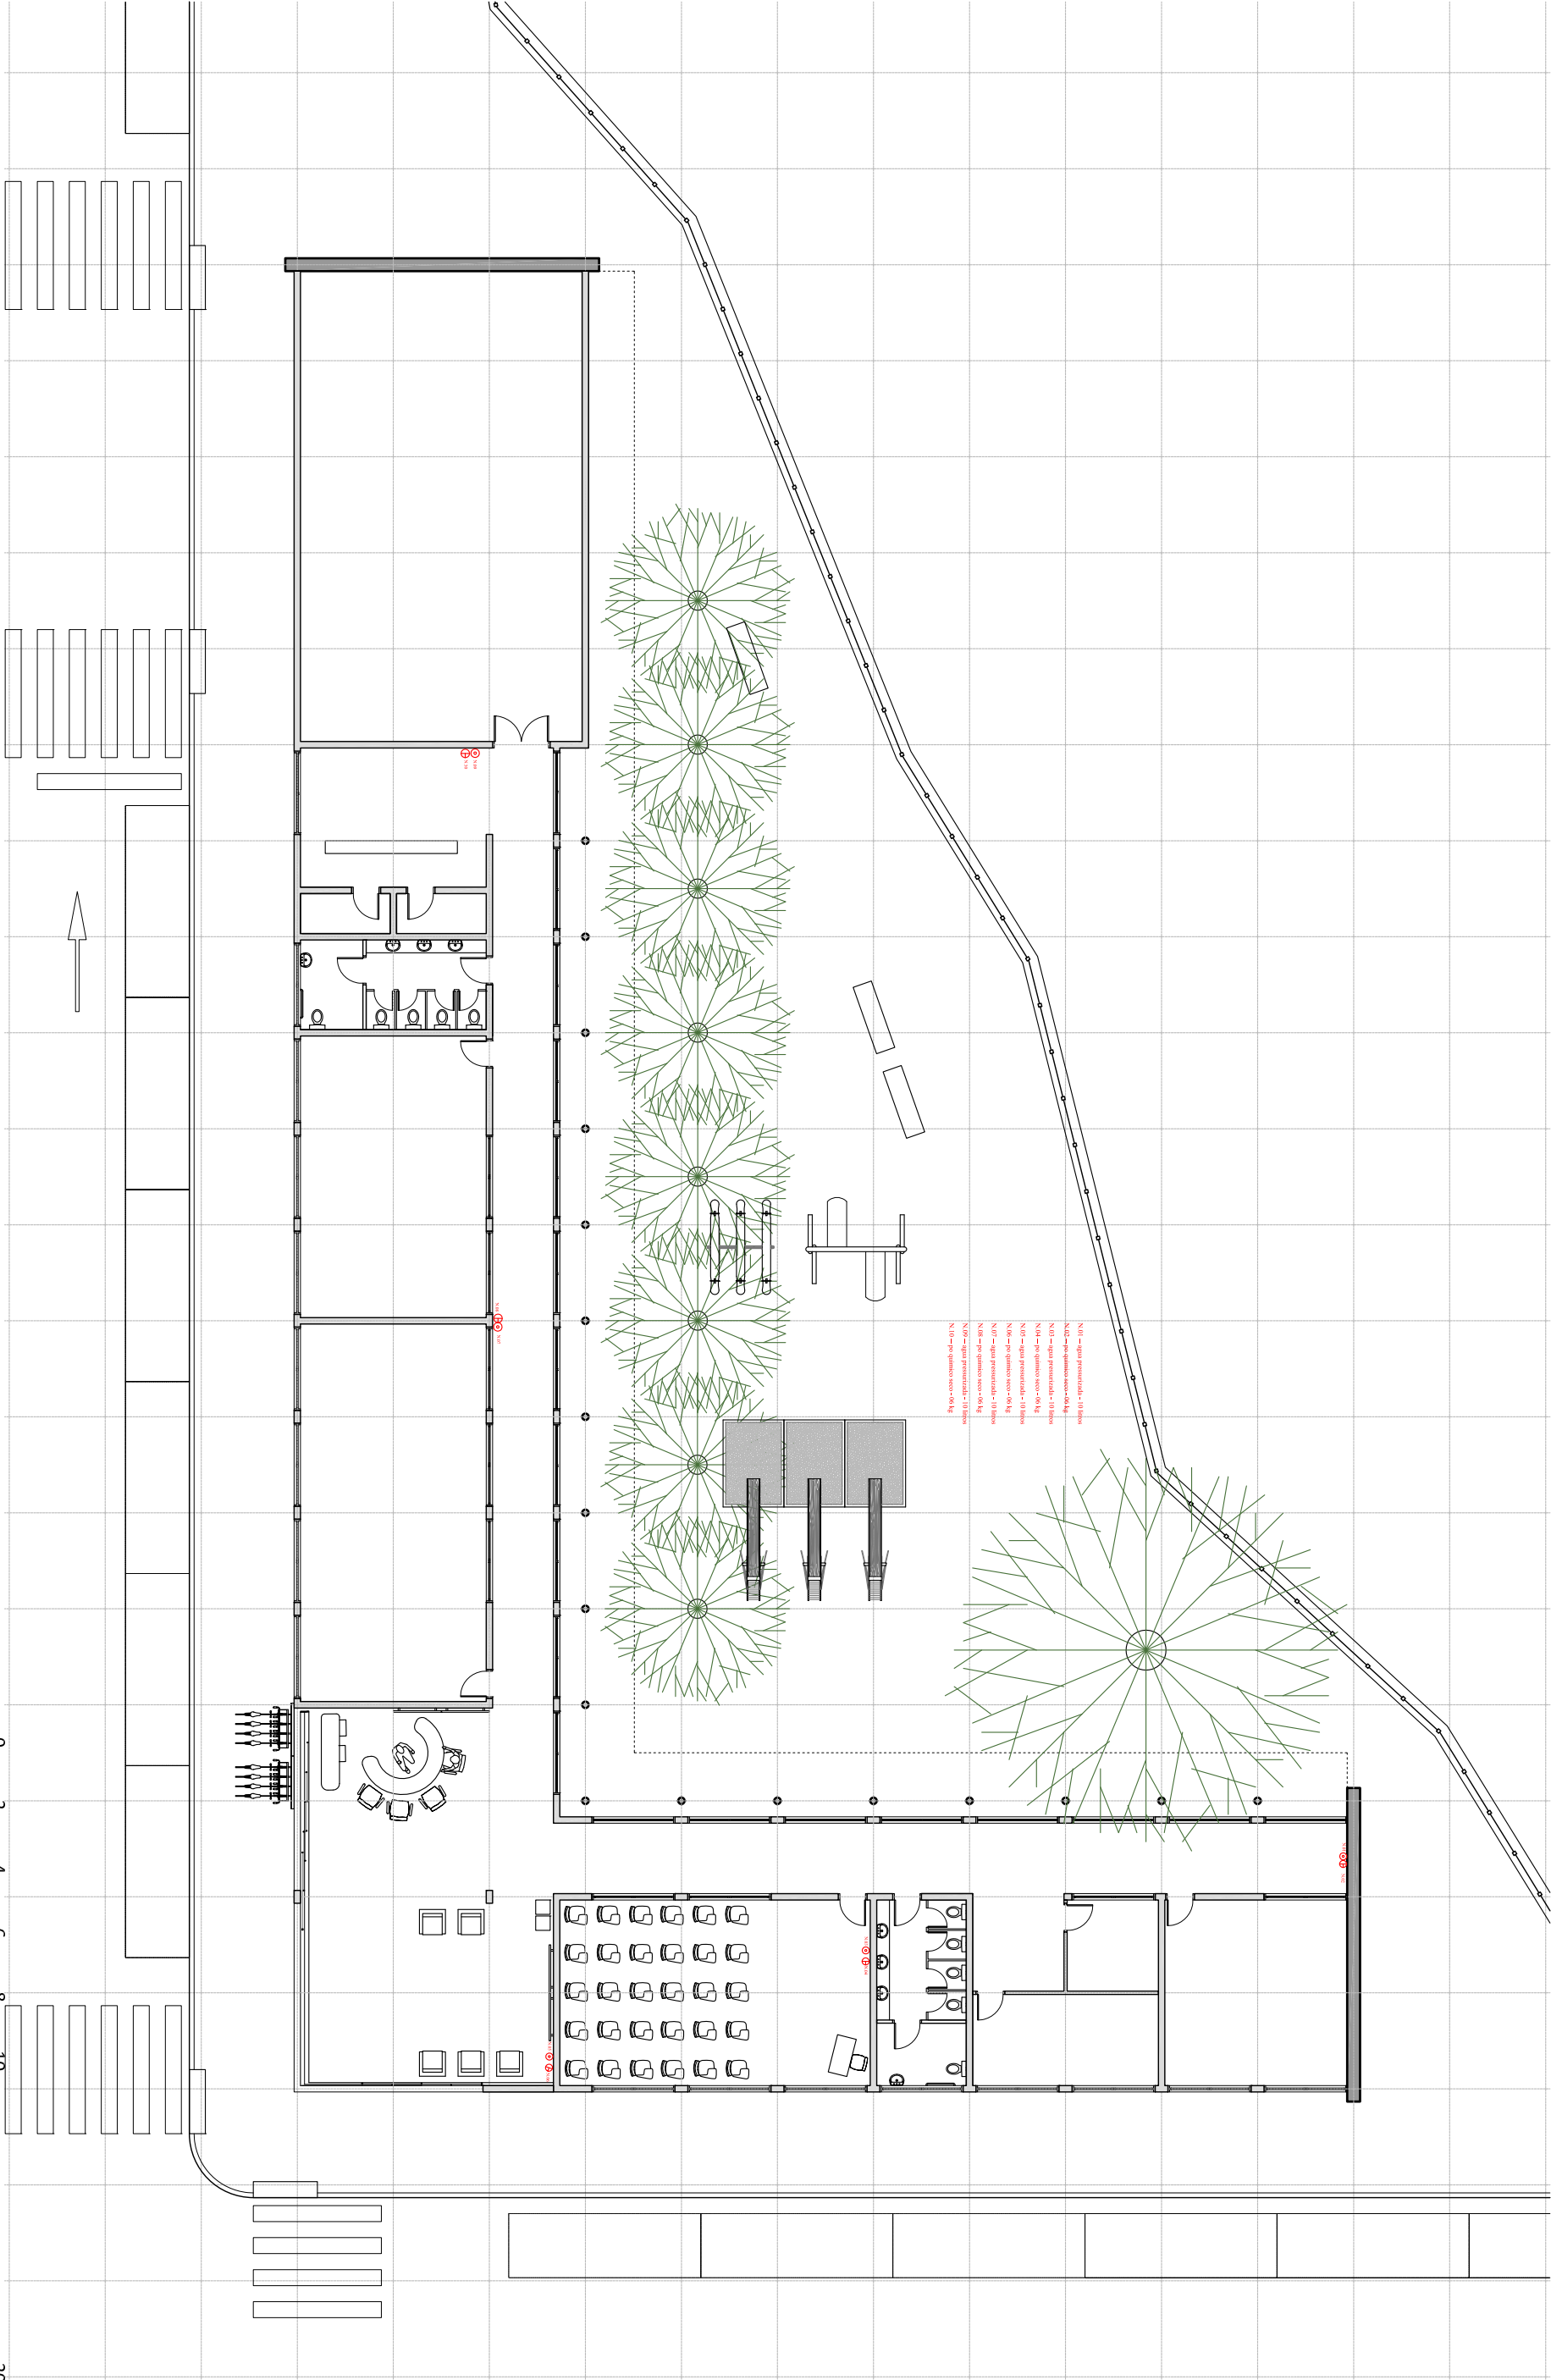

N.01 – água potável – 10 litros
 N.02 – poço jardim seco – 40 kg
 N.03 – água potável – 10 litros
 N.04 – poço jardim seco – 40 kg
 N.05 – água potável – 10 litros
 N.06 – poço jardim seco – 40 kg
 N.07 – água potável – 10 litros
 N.08 – poço jardim seco – 40 kg
 N.09 – água potável – 10 litros
 N.10 – poço jardim seco – 40 kg



Rua Santa Teresinha, 35
 Porto Alegre, RS, 91040-180
 + 55 51 33122497
 3c@3c-arq.br - www.3c-arq.br


ARQUIVO: ARQ.12_ppci.v1.dwg
 DATA: MARÇO 2011
 DESENHO: NL

PROPRIETÁRIO: Município de Ijuí - Poder Executivo
 RESPONSÁVEL TÉCNICO 3C: Arq. Tiago Holzmann da Silva

027 PPP - Parque Popular da Pedreira
 Projeto Executivo - Praça do PAC


PPCI
 COMPLEMENTARES | PAC

12f

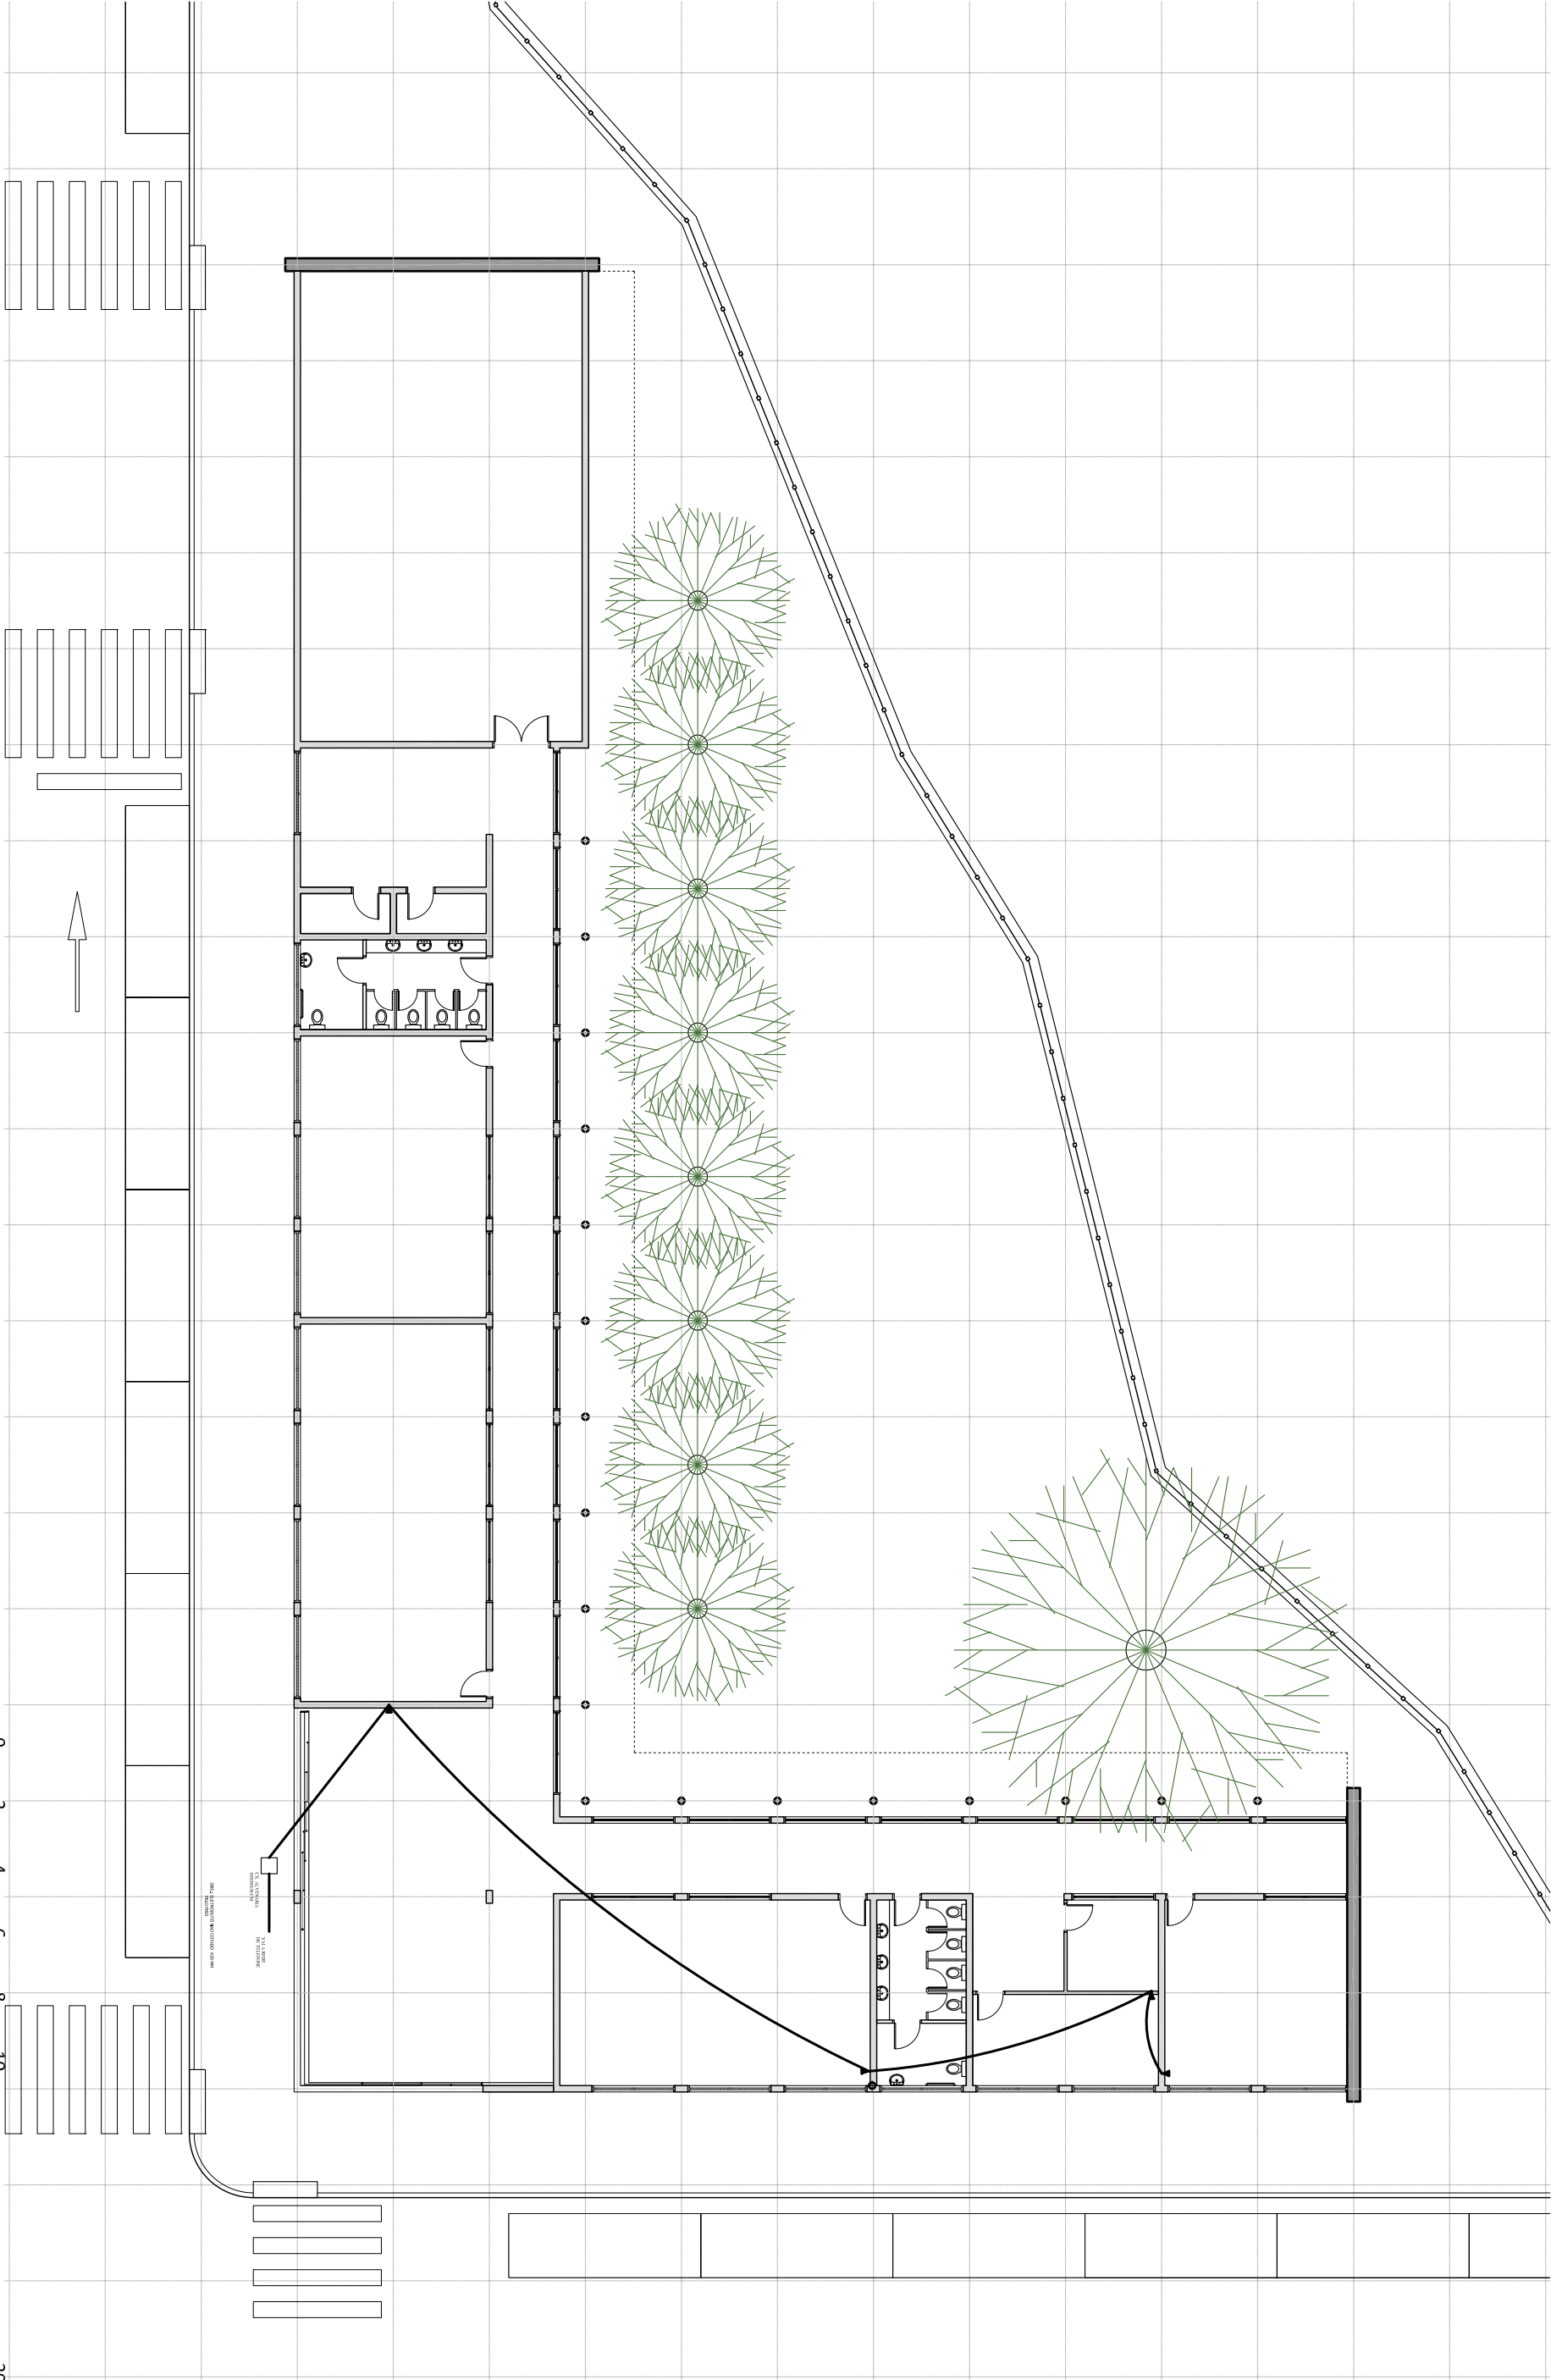

0 2 4 6 8 10 20m

Escala Gráfica - Original A3 escala 1/200

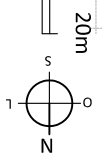

Rua Santa Teresinha, 35
Porto Alegre, RS, 91040-180
+ 55 51 33122297
3c@3c-arq.br - www.3c-arq.br

ARQUIVO: ARO.12_telefone-v1.dwg
DATA: MARÇO 2011
DESENHO: NL

PROPRIETÁRIO: Município de Ijuí - Poder Executivo
RESPONSÁVEL TÉCNICO 3C: Arq. Tiago Holzmann da Silva

027 PPP - Parque Popular da Pedreira
Projeto Executivo - Praça do PAC

TELEFONIA
COMPLEMENTARES | PAC

128