




VISTA SUPERIOR
ESCALA 1/100

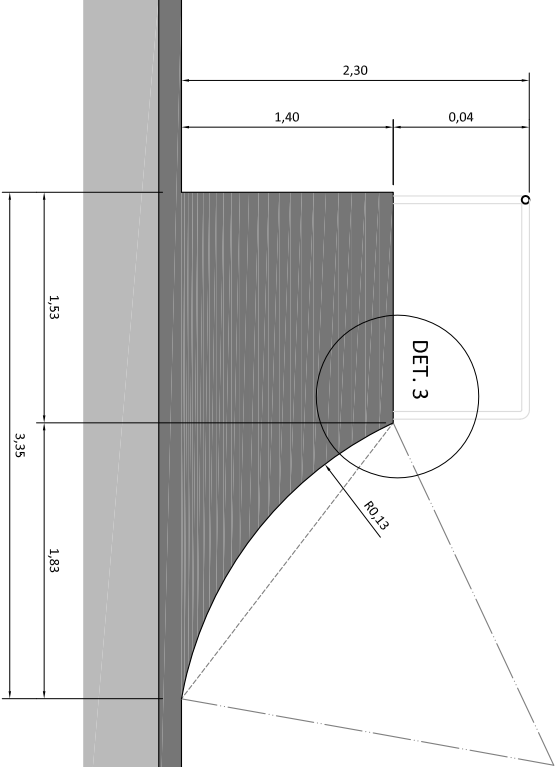


CORTE - OBSTÁCULO 1
ESCALA 1/50

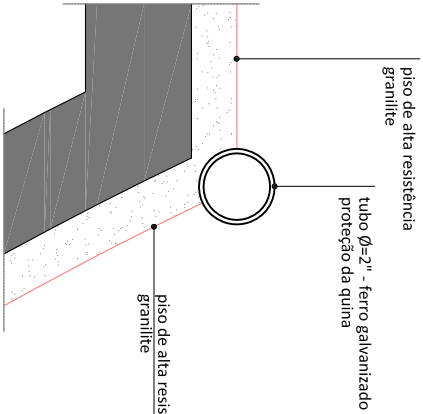


DETALHE 1
ESCALA 1/5

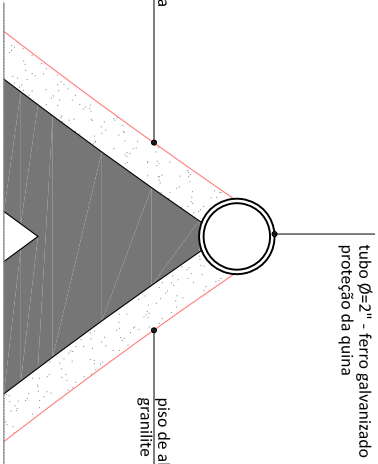

DETALHE 2
ESCALA 1/5

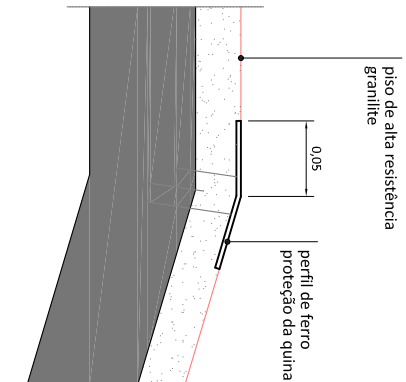

DETALHE 3
ESCALA 1/5

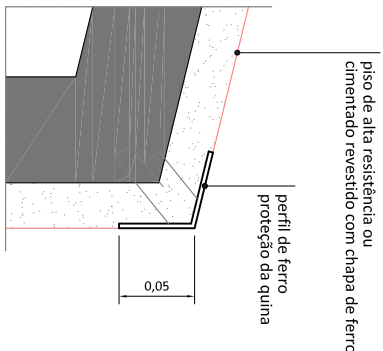

DETALHE 4
ESCALA 1/5




Rua Santa Teresinha, 35
Porto Alegre, RS, 91040-180
+ 55 51 33122497
3c@3c.arq.br - www.3c.arq.br

ARQUIVO: PAL07_esportes_v9_23mar2012.dwg
DATA: MARÇO 2012
DESENHO: PML


PROPRIETÁRIO: Município de Ijuí - Poder Executivo
RESPONSÁVEL TÉCNICO 3C: Arq. Tiago Holzmann da Silva

027 PPP - Parque Popular da Pedreira
Projeto Executivo - Paisagismo


ESPORTES
PISTA DE SKATE

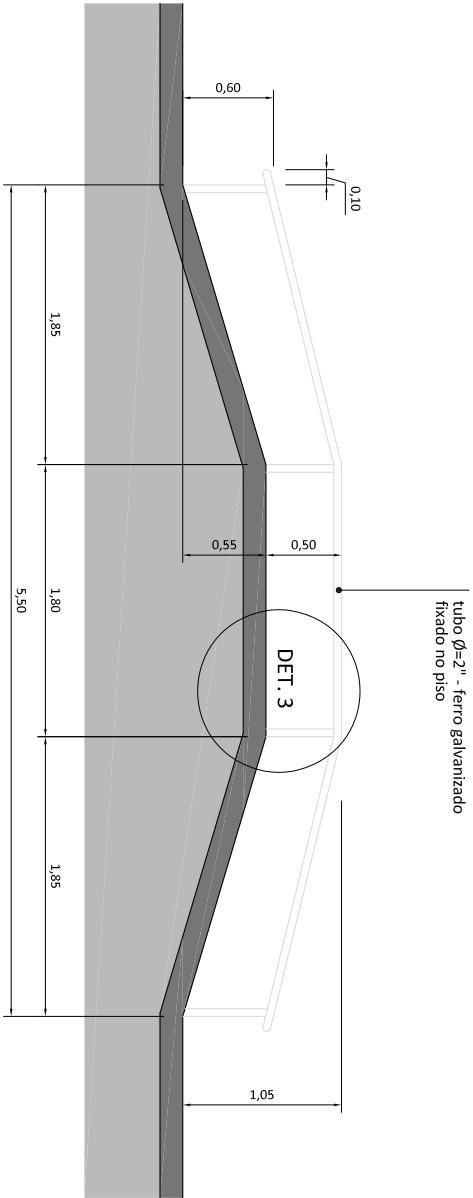


CORTE A - OBSTÁCULO 2

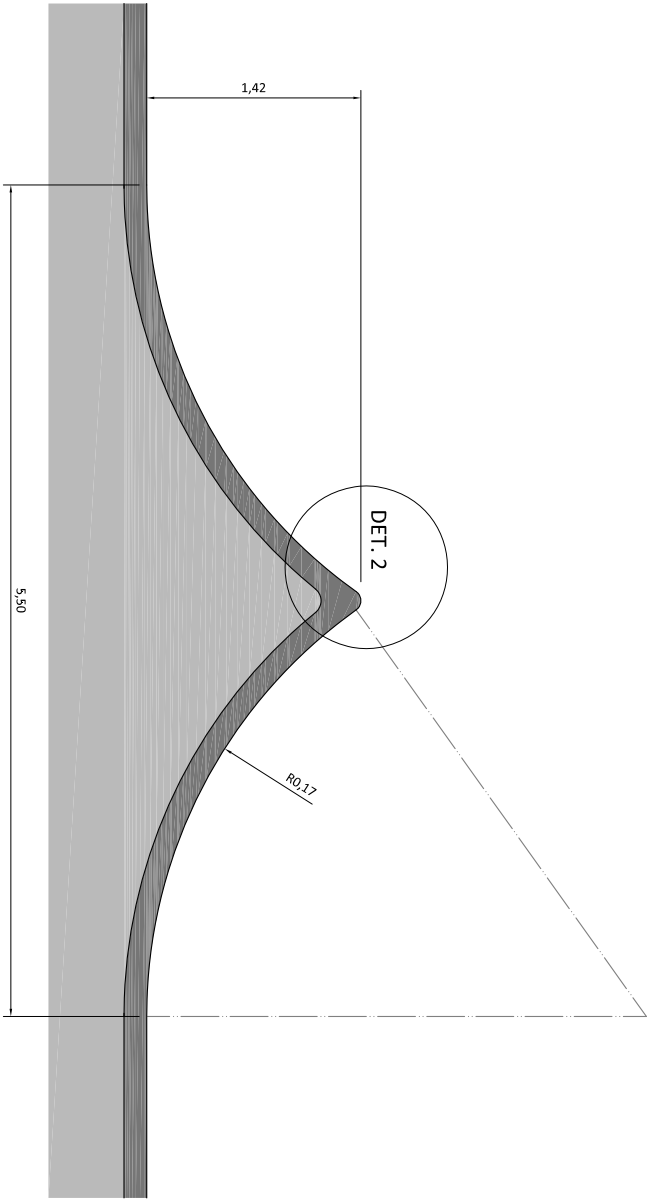

CORTE C - OBSTÁCULO 2

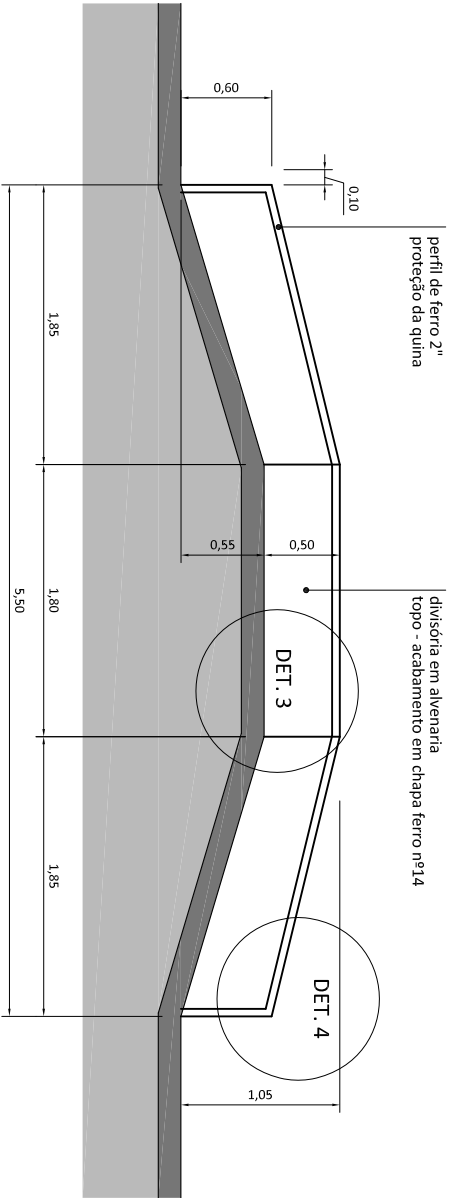

CORTE B - OBSTÁCULO 2

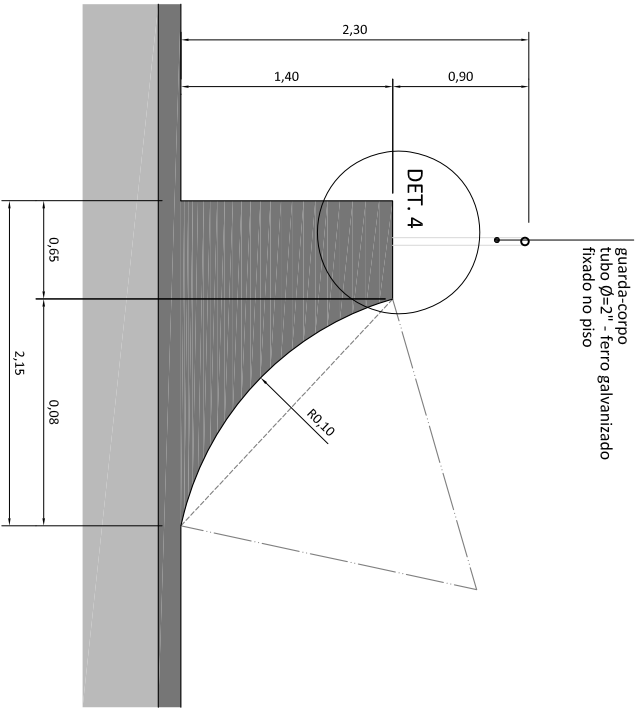

CORTE - OBSTÁCULO 3



Rua Santa Teresinha, 35
Porto Alegre, RS, 91040-180
+ 55 51 33122497
3c@3c.arq.br - www.3c.arq.br


ARQUIVO: PAI07_esportes_v9_23mar2012.dwg
DATA: MARÇO 2012
DESENHO: PML

PROPRIETÁRIO: Município de Ijuí - Poder Executivo
RESPONSÁVEL TÉCNICO 3C: Arq. Tiago Holzmann da Silva

027 PPP - Parque Popular da Pedreira
Projeto Executivo - Paisagismo

ESPORTES
PISTA DE SKATE

07b

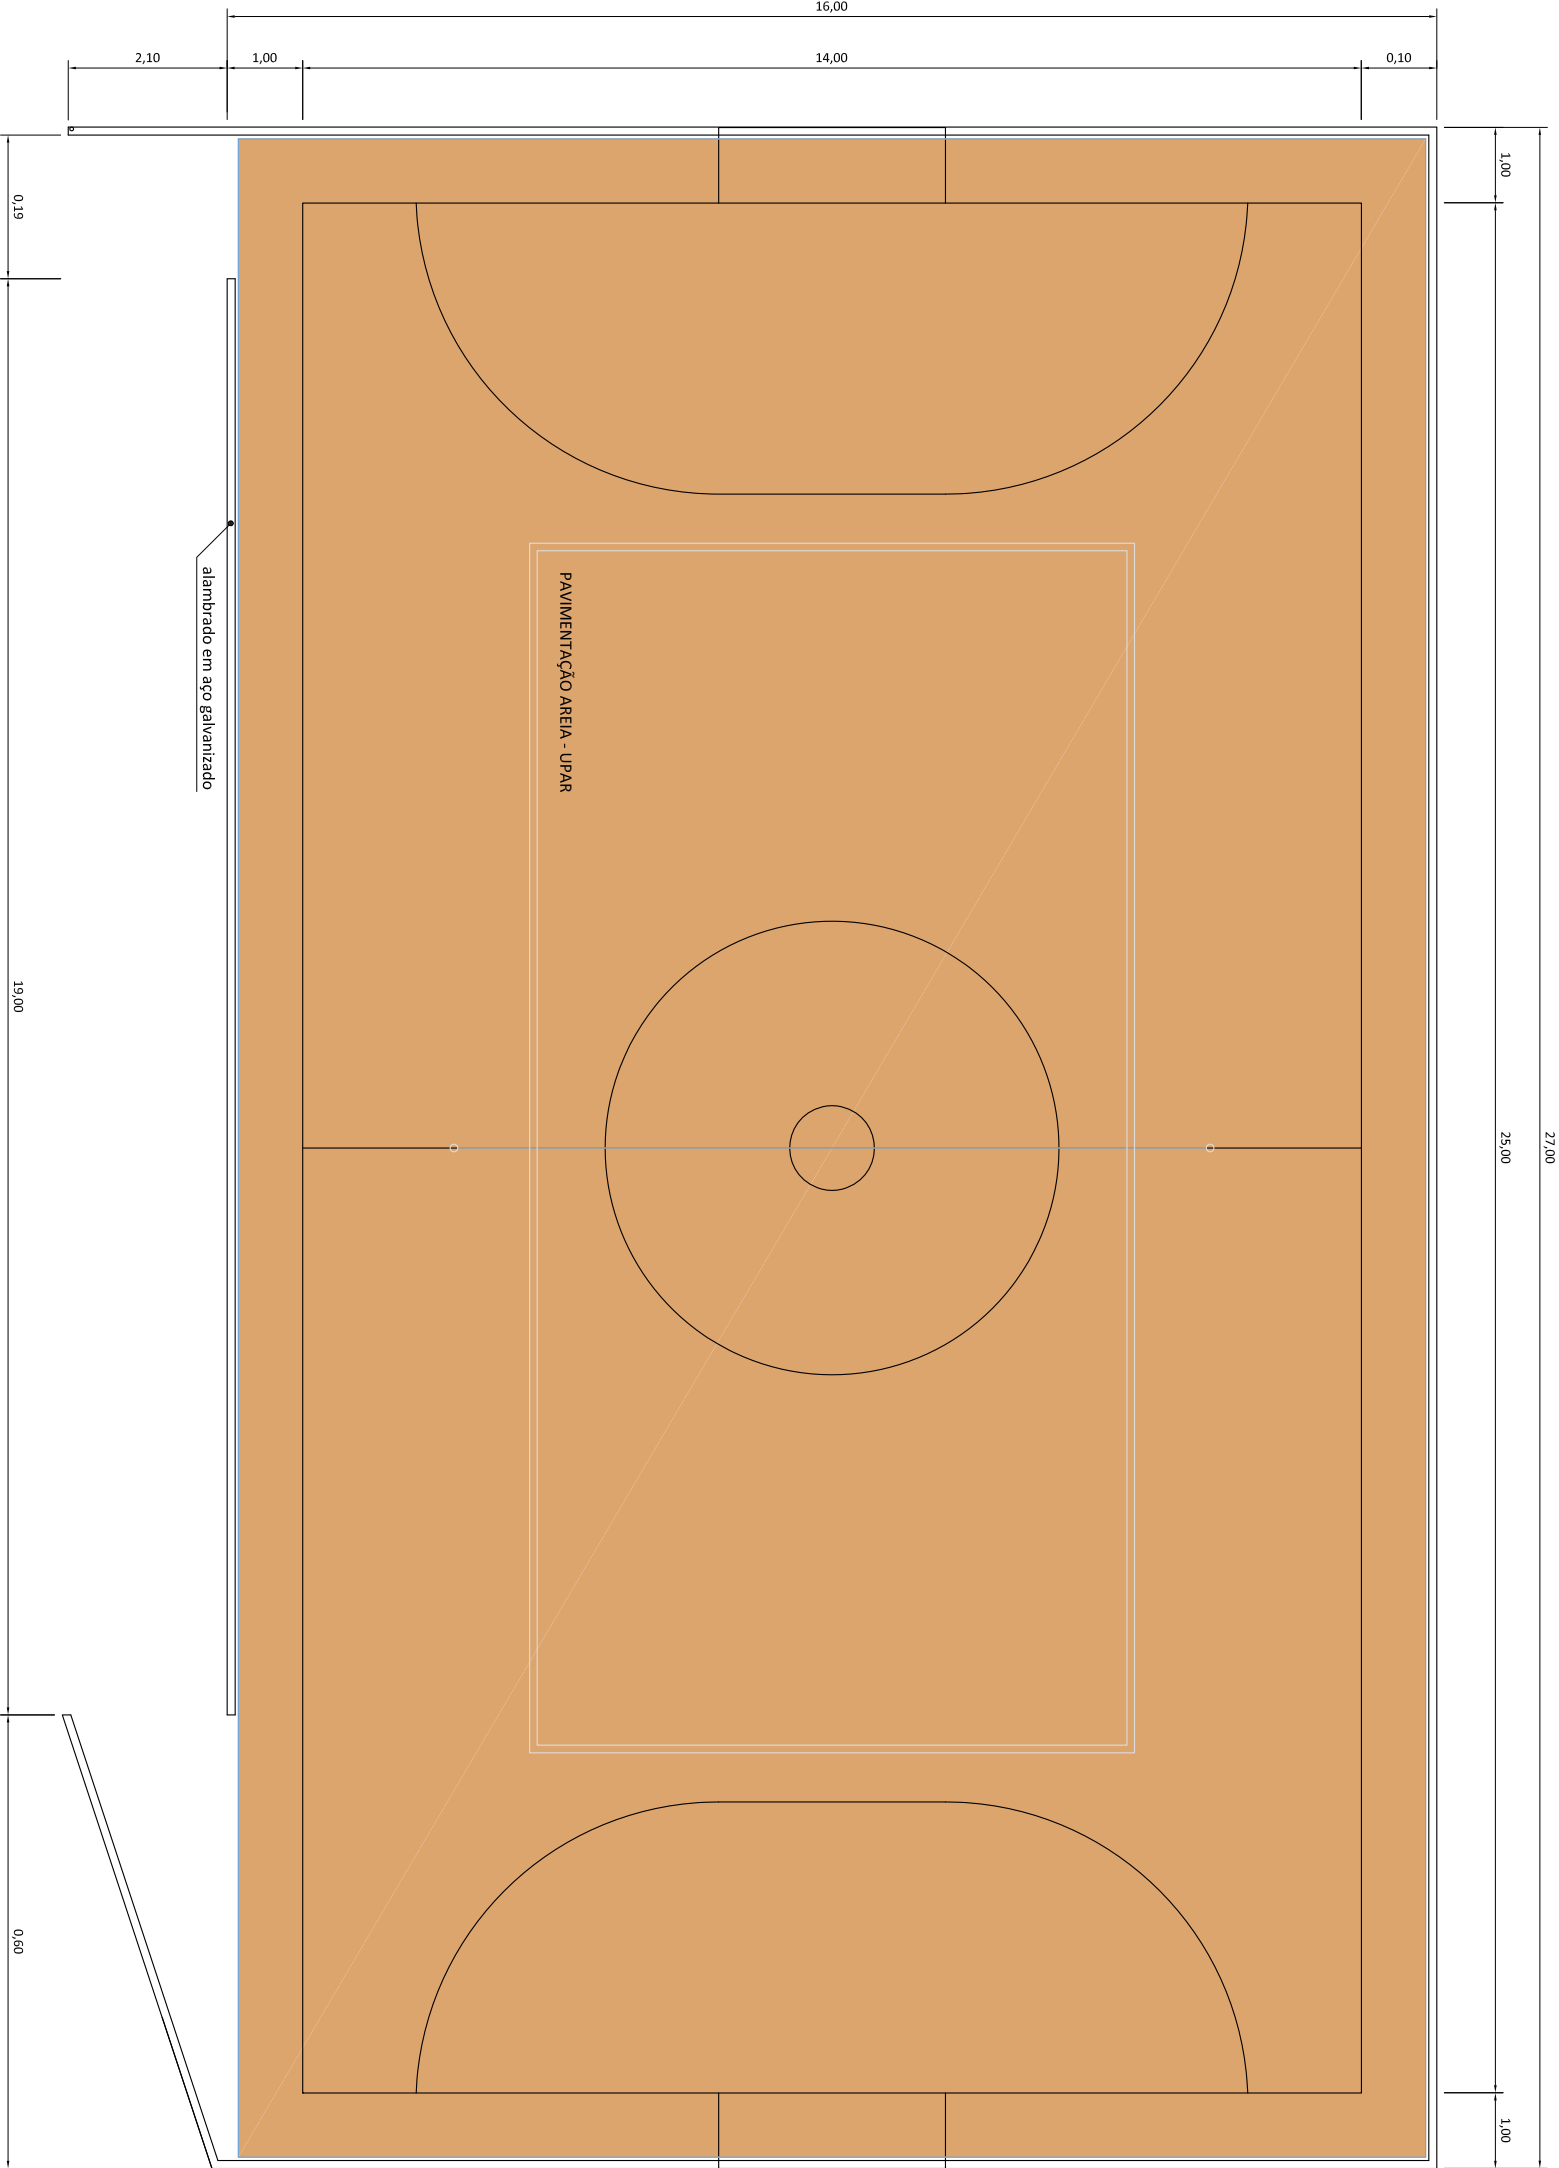


PLANTA BAIXA



Rua Santa Teresinha, 35
Porto Alegre, RS, 91040-180
+ 55 51 33122497
3c@3c-arq.br - www.3c-arq.br

ARQUIVO: PAI07_esportes_v9_23mar2012.dwg
DATA: MARÇO 2012
DESENHO: PML


PROPRIETÁRIO: Município de Ijuí - Poder Executivo
RESPONSÁVEL TÉCNICO 3C: Arq. Tiago Holzmann da Silva

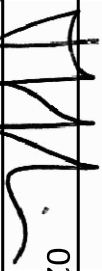


027 PPP - Parque Popular da Pedreira
Projeto Executivo - Paisagismo

ESPORTES
QUADRA FUTEBOL E VÔLEI DE PRAIA

07d

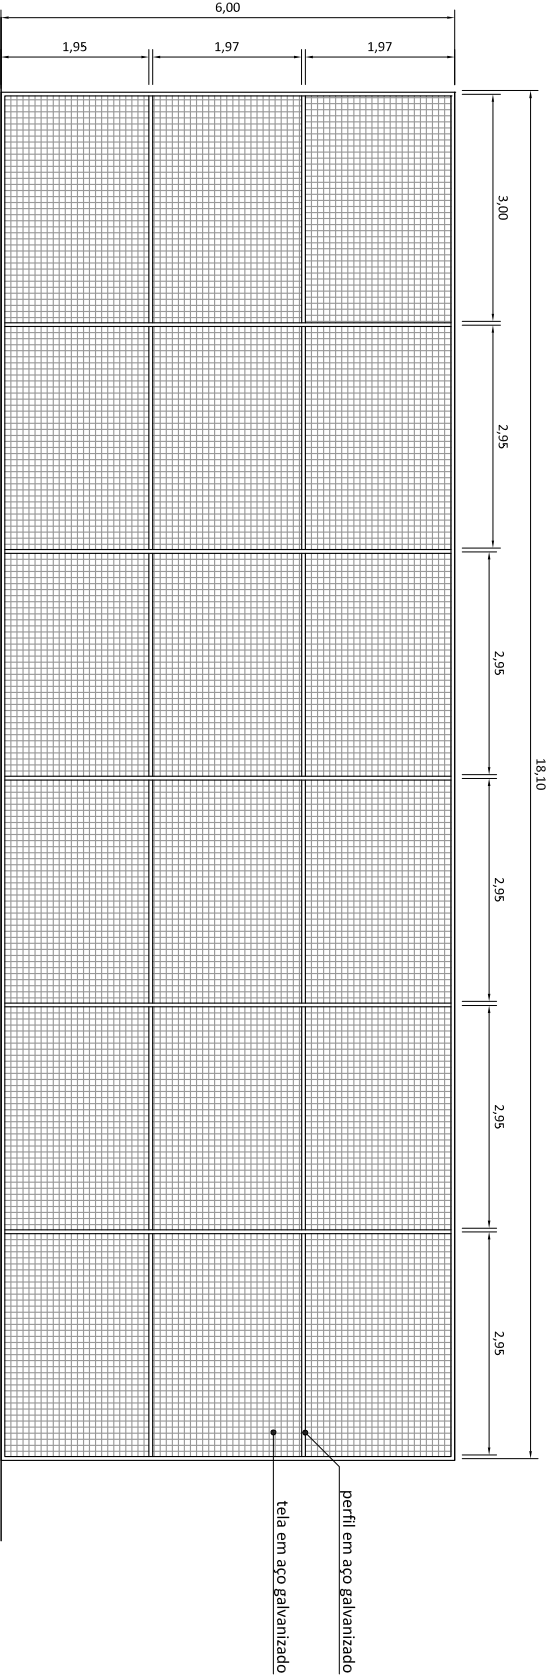

VISTA LATERAL

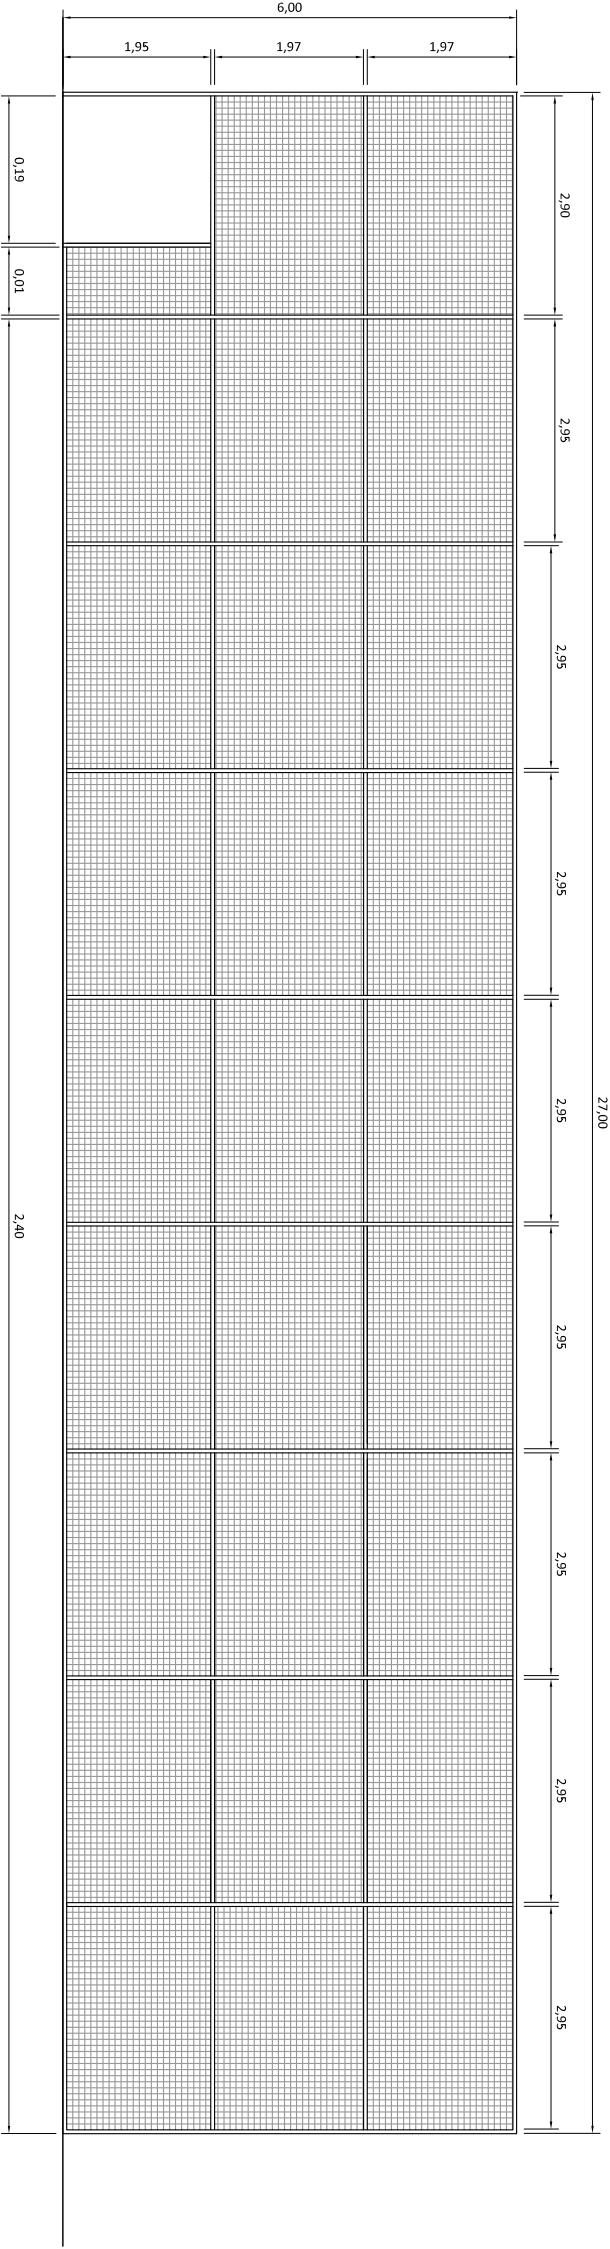

VISTA FRONTAL



Rua Santa Teresinha, 35
Porto Alegre, RS, 91040-180
+ 55 51 33122297
3c@3c.arq.br - www.3c.arq.br


ARQUIVO: PAL07_esportes_v9_23mar2012.dwg
DATA: MARÇO 2012
DESENHO: PML

PROPRIETÁRIO: Município de Ijuí - Poder Executivo
RESPONSÁVEL TÉCNICO 3C: Arq. Tiago Holzmann da Silva


027 PPP - Parque Popular da Pedreira
Projeto Executivo - Paisagismo

ESPORTES
QUADRA FUTEBOL E VÔLEI DE PRAIA

07e

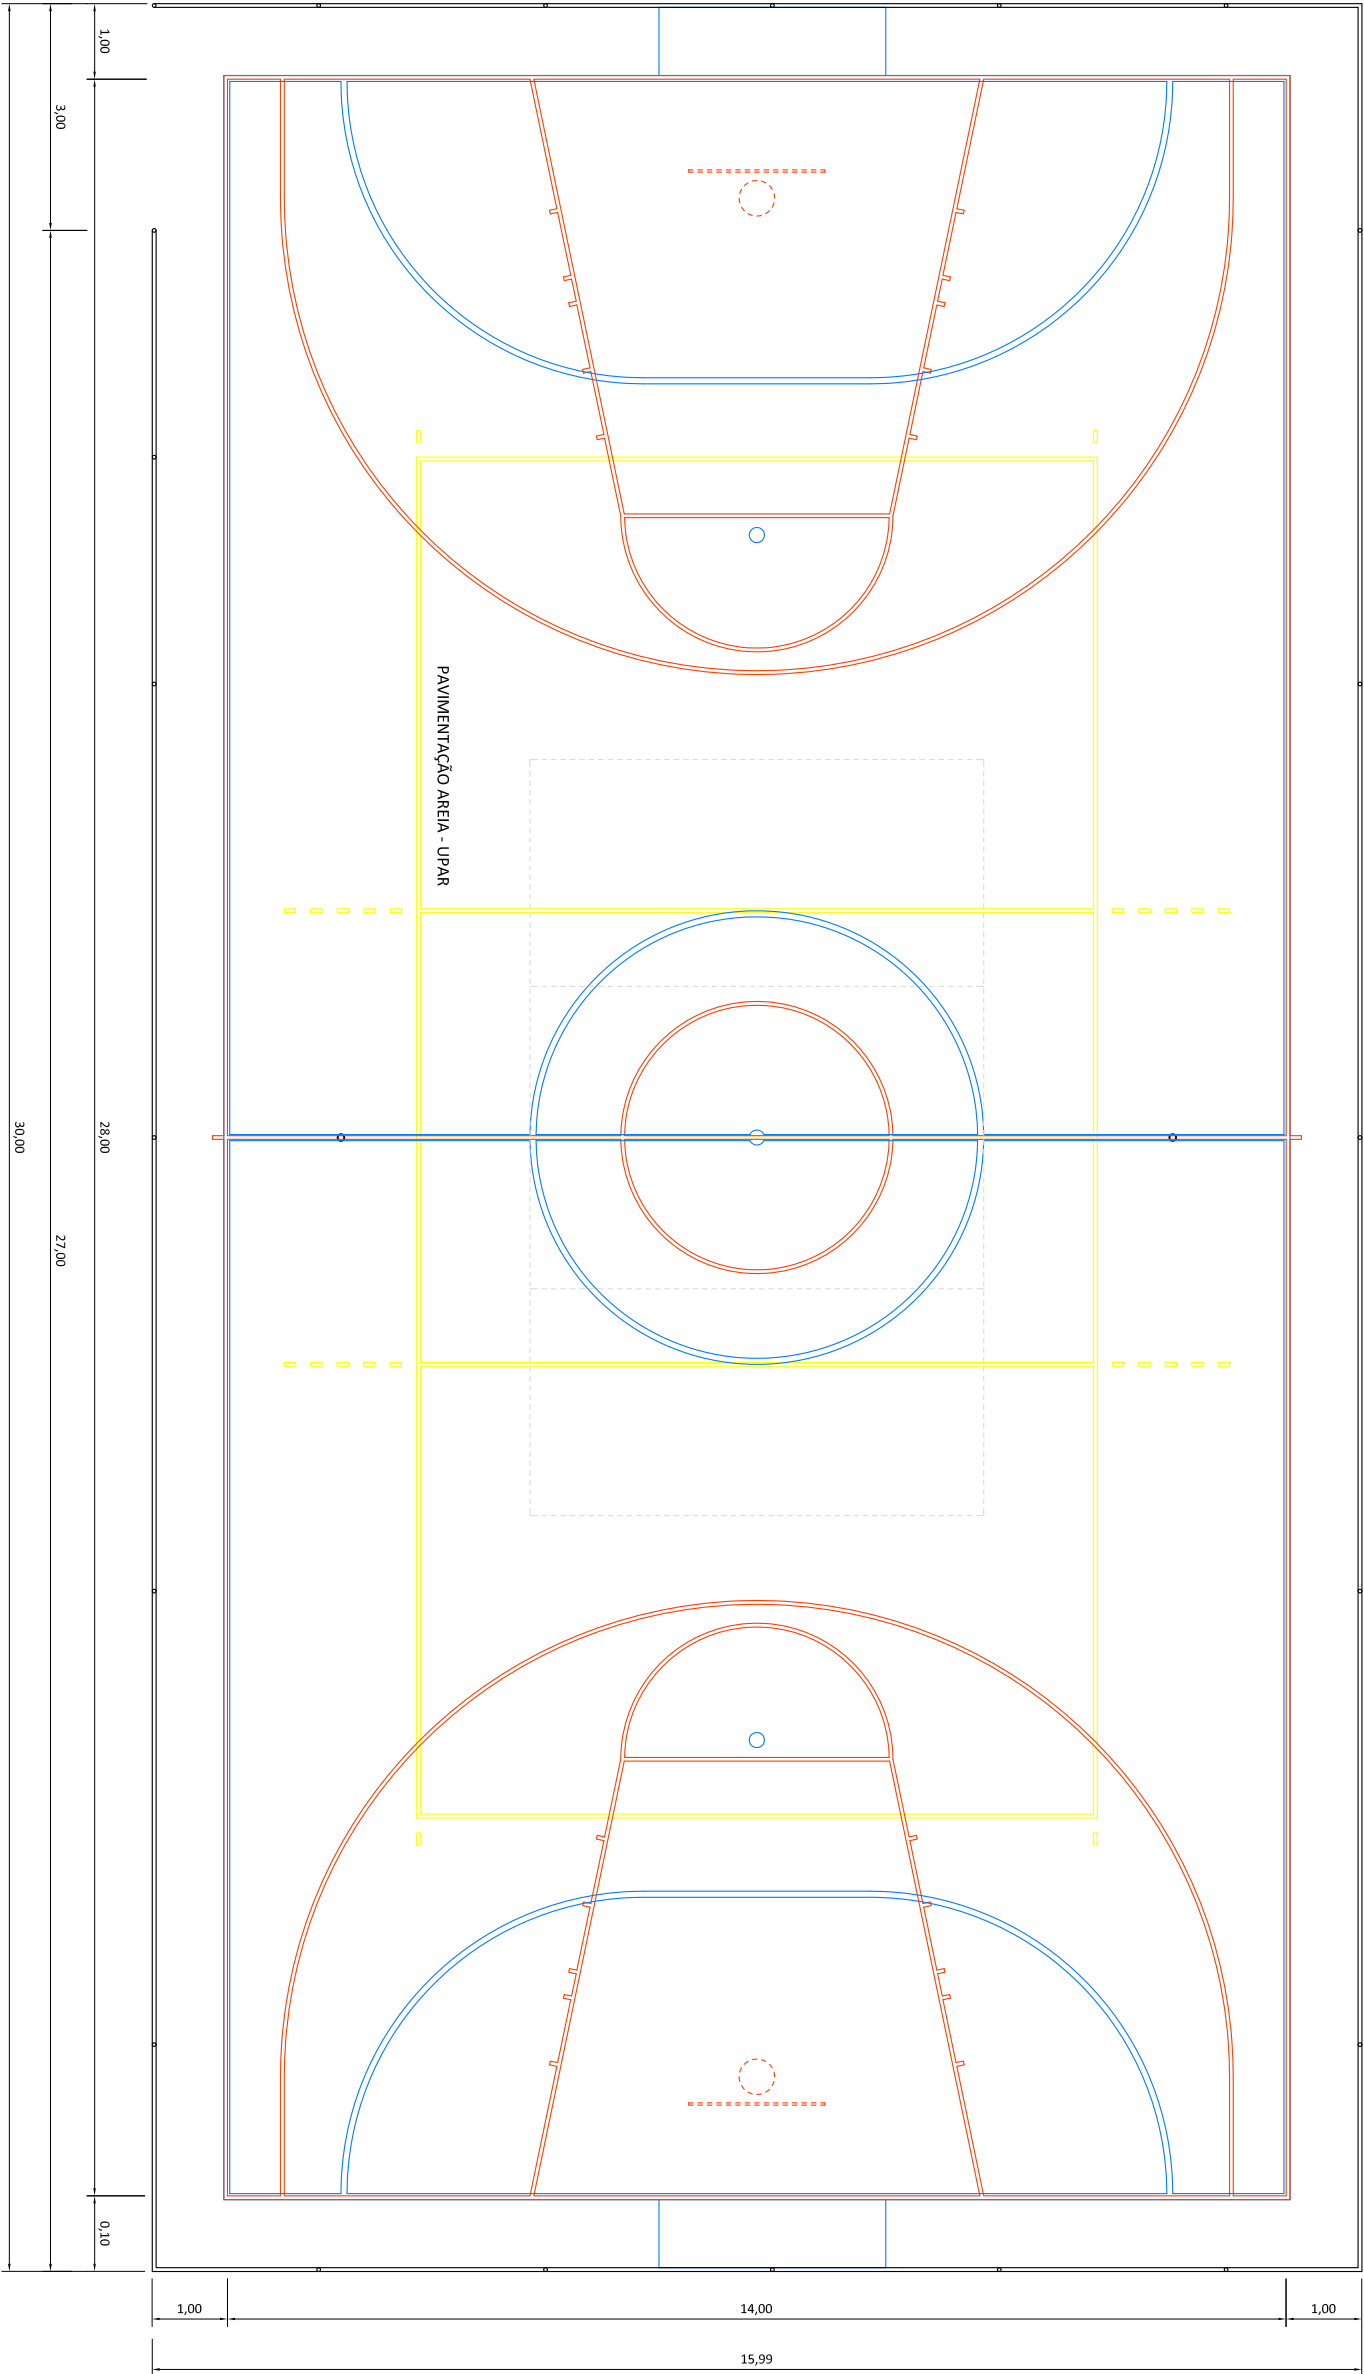

VISTA SUPERIOR

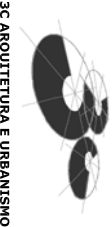

Rua Santa Teresinha, 35
Porto Alegre, RS, 91040-180
+ 55 51 33122497
3c@3c.arq.br - www.3c.arq.br


ARQUIVO: PAL07_esportes_v9_23mai2012.dwg
DATA: MARÇO 2012
DESENHO: PML

PROPRIETÁRIO: Município de Ijuí - Poder Executivo
RESPONSÁVEL TÉCNICO 3C: Arq. Tiago Holzmann da Silva


027 PPP - Parque Popular da Pedreira
Projeto Executivo - Paisagismo

ESPORTES
QUADRA POLIESPORTIVA ABERTA


07f

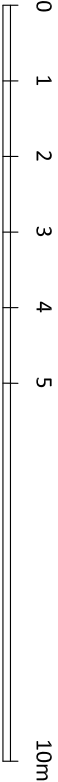

Escala Gráfica - Original A1 escala 1/100

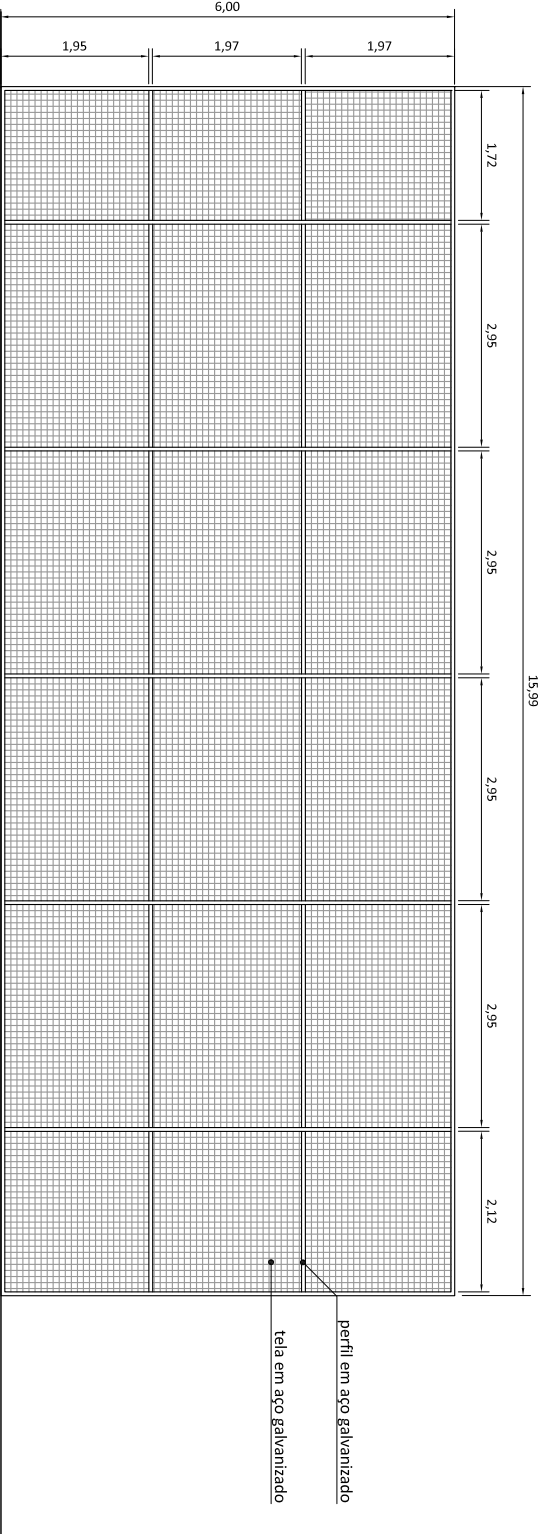

VISTA LATERAL

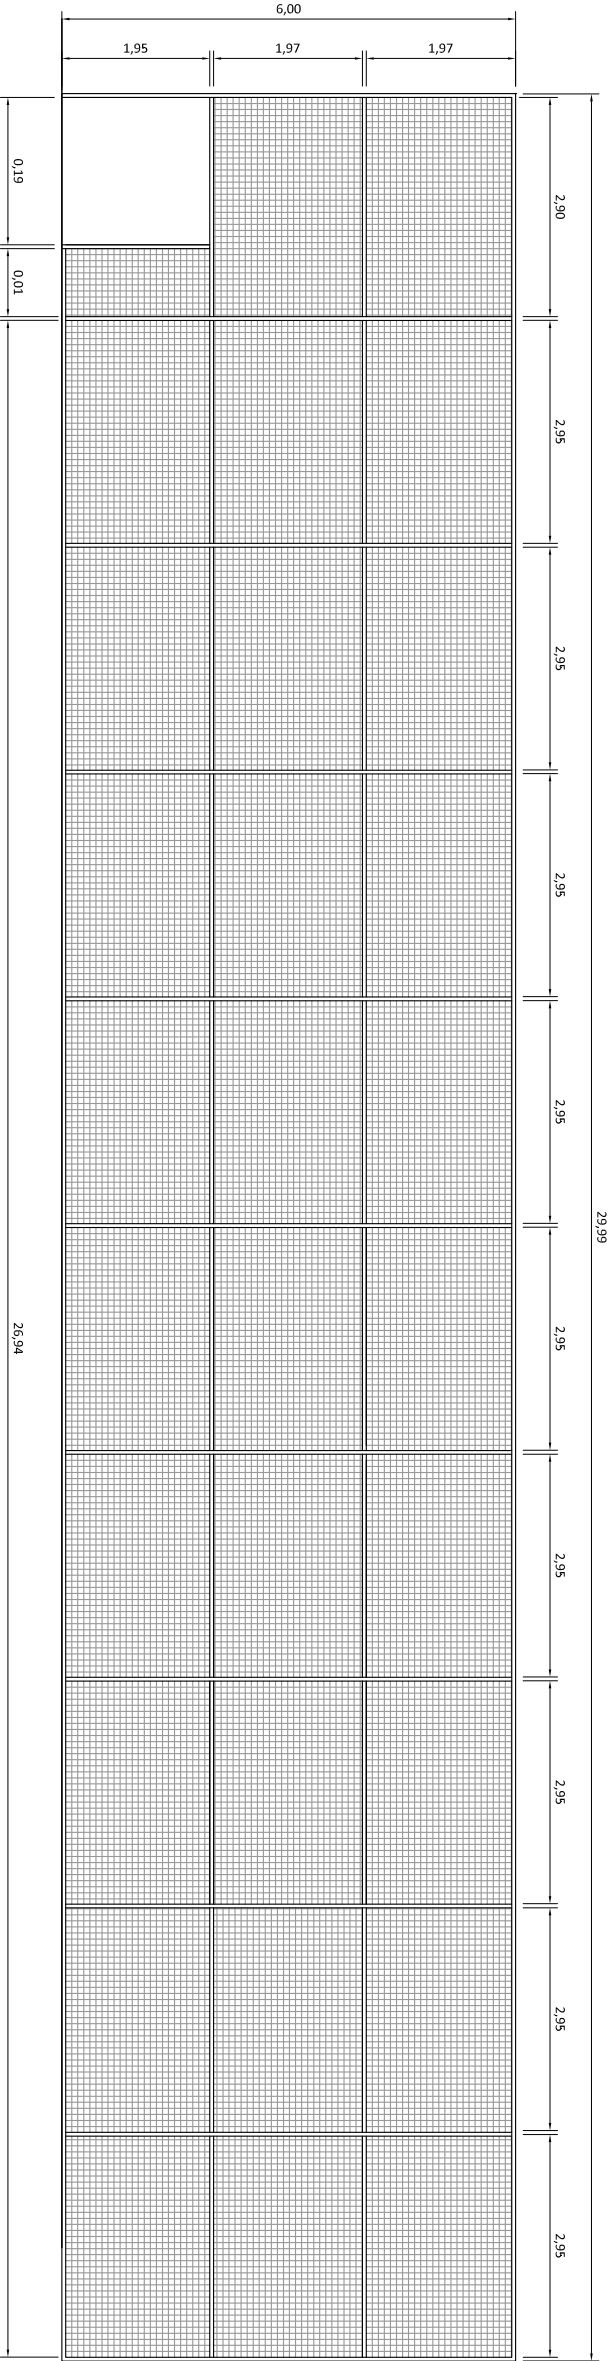

VISTA FRONTAL



Rua Santa Teresinha, 35
Porto Alegre, RS, 91040-180
+ 55 51 33122497
3c@3c.arq.br - www.3c.arq.br


ARQUIVO: PAL07_esportes_v9_23mar2012.dwg
DATA: MARÇO 2012
DESENHO: PML

PROPRIETÁRIO: Município de Ijuí - Poder Executivo
RESPONSÁVEL TÉCNICO 3C: Arq. Tiago Holzmann da Silva

027 PPP - Parque Popular da Pedreira
Projeto Executivo - Paisagismo

ESPORTES
QUADRA POLIESPORTIVA ABERTA

078

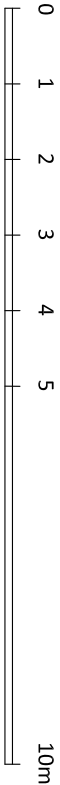

Escala Gráfica - Original A1 escala 1/100