
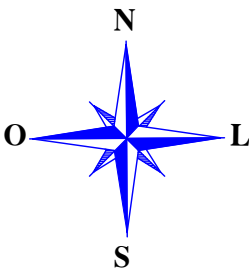


Projeto de Pavimentação Asfáltica em CBUQ - Rua Eng. Ladislau Bolemann




		PAVIMENTAÇÃO ASFÁLTICA - RUA ENG. LADISLAU BOLEMANN	
ÁREA TOTAL INTERVENÇÃO: 6.113,09 m²		TIPO: DETALHES	
<div>_____</div> <div>Andrei Cossetin Sczmaski</div> <div>Prefeito Municipal</div>	<div>_____</div> <div>Jéssica Krauser Melo</div> <div>Engenheira Civil</div> <div>CREA RS 240357</div>	DATA: MARÇO/2024	
		ESCALA: s/escala	
		PRANCHA: 01 - 04	


Projeto de Pavimentação Asfáltica em CBUQ - Rua Eng. Ladislau Bolemann




Seção Transversal Trecho 01 Rua Eng Ladislau Bolemann

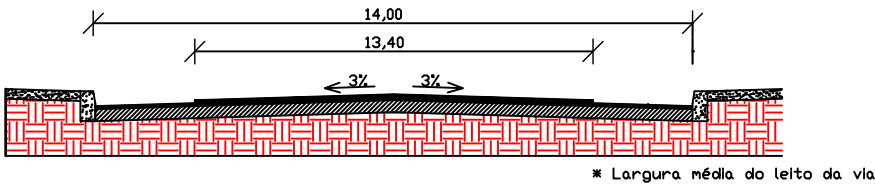


Seção Transversal Trecho 02 Rua Eng Ladislau Bolemann

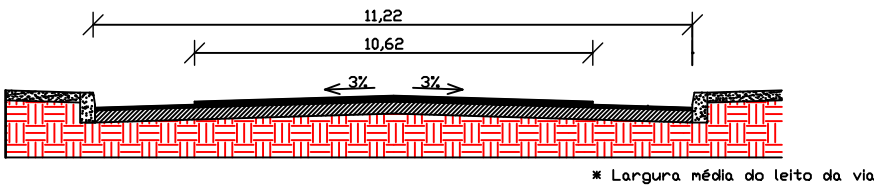


Seção Transversal Trecho 03 Rua Eng Ladislau Bolemann


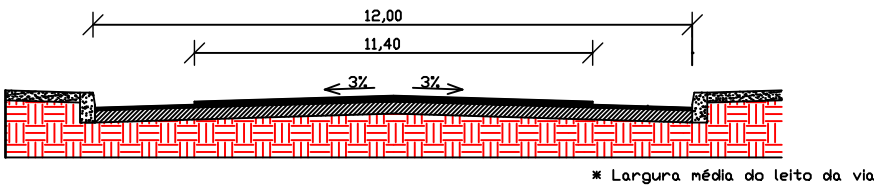


Seção Transversal Representativa do Pavimento

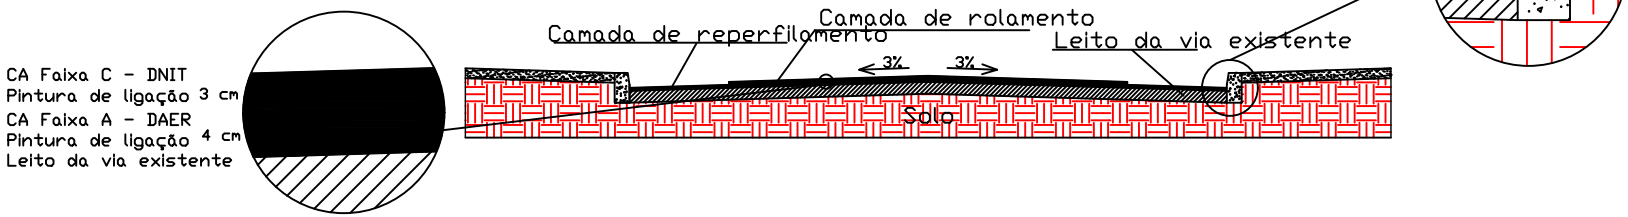

 PAVIMENTAÇÃO ASFÁLTICA - RUA ENG. LADISLAU BOLEMANN		
ÁREA TOTAL INTERVENÇÃO: 6.113,09 m²		TIPO: DETALHES
		DATA: MARÇO/2024
		ESCALA: s/escala
Andrei Cossetin Sczmanski Prefeito Municipal	Jéssica Krauser Melo Engenheira Civil CREA RS 240357	PRANCHA: 02 - 04

Projeto de Pavimentação Asfáltica em CBUQ - Rua Eng. Ladislau Bolemann

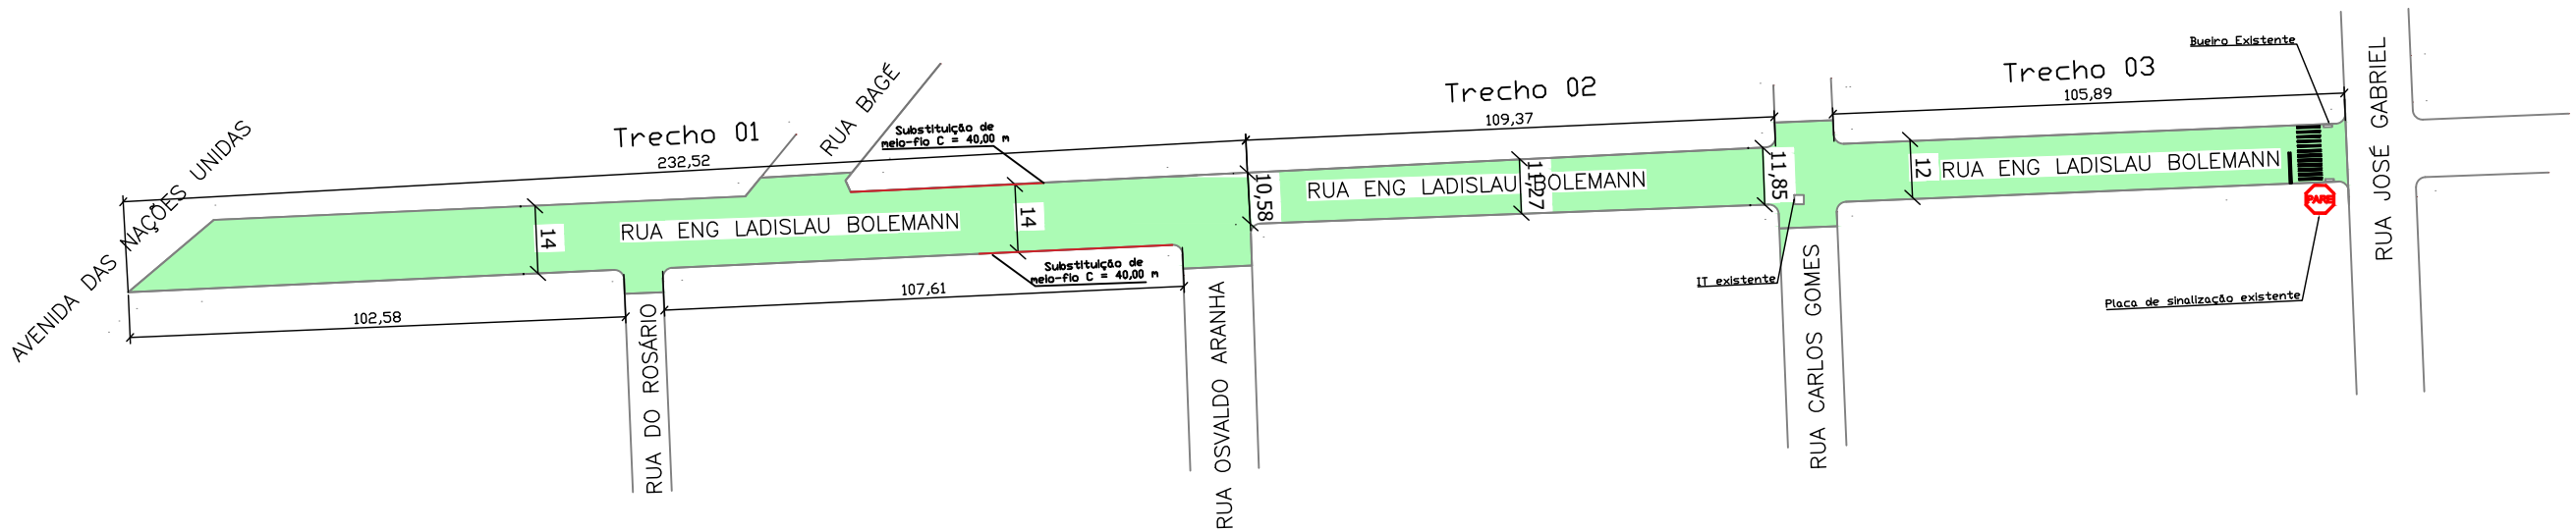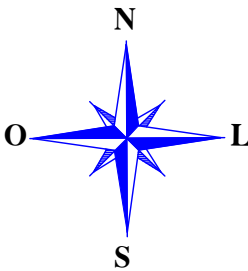

PAVIMENTAÇÃO ASFÁLTICA - RUA ENG. LADISLAU BOLEMANN

ÁREA TOTAL INTERVENÇÃO: 6.113,09 m²

TIPO: **DETALHES**

DATA: MARÇO/2024

ESCALA: s/escala


PRANCHA: **03 - 04**

Andrei Cossetin Sczmanski
Prefeito Municipal



Jéssica Krauser Melo
Engenheira Civil
CREA RS 240357

Projeto de Pavimentação Asfáltica em CBUQ - Rua Eng. Ladislau Bolemann


Distância média de transporte - Asfáltico diluído CM-30 = 400 km

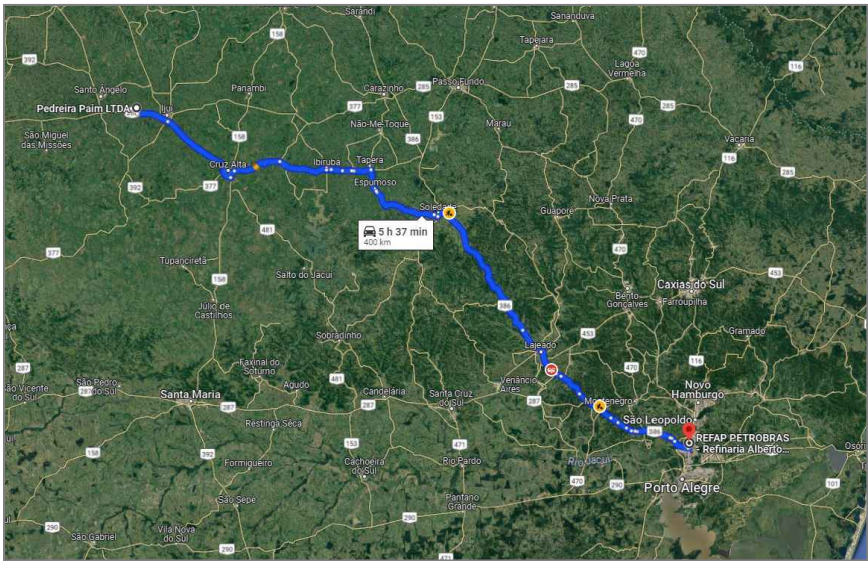


Distância média de transporte - Emulsão Asfáltica RR-2C = 175 km

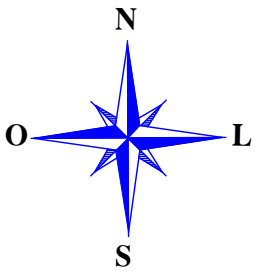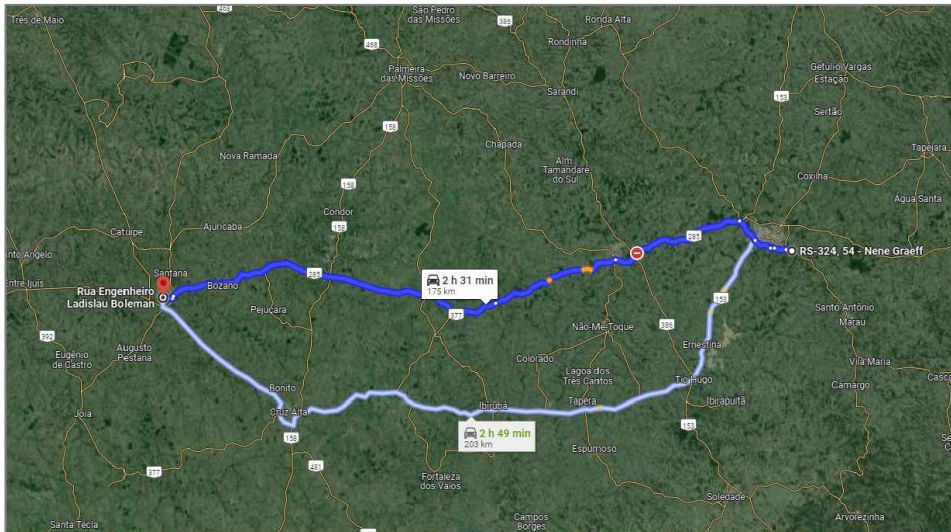

Distância média de transporte - Cimento Asfáltico de Petróleo 50/70 = 400 km

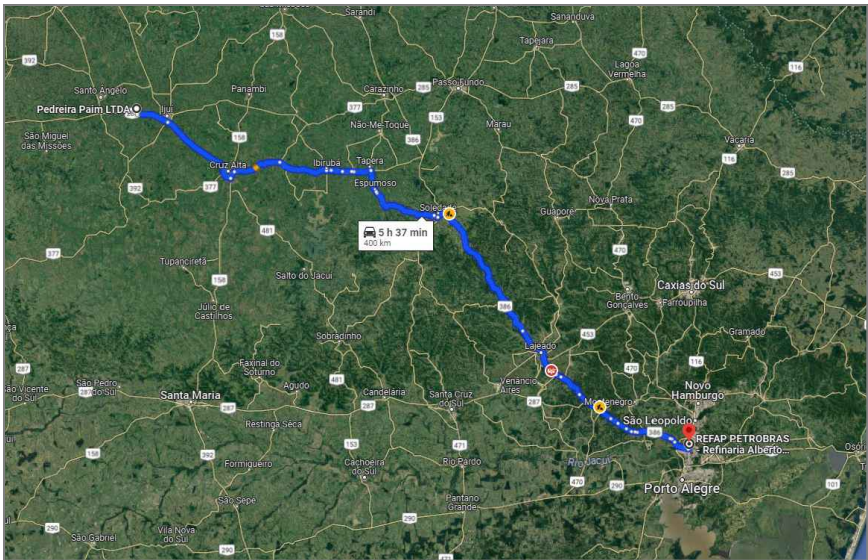

Distância média de transporte - Concreto Betuminoso Usinado a Quente = 20,6 km

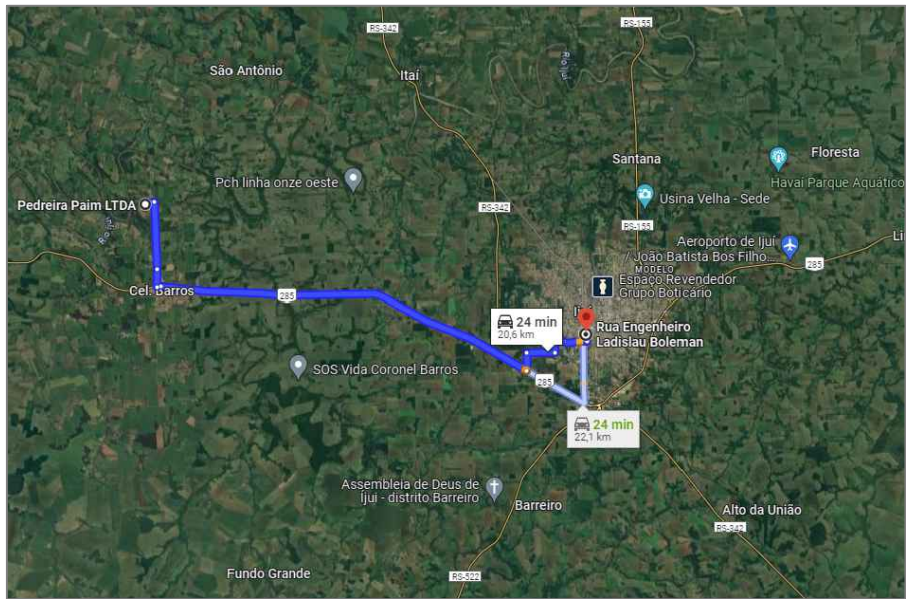

PAVIMENTAÇÃO ASFÁLTICA - RUA ENG. LADISLAU BOLEMAN

ÁREA TOTAL INTERVENÇÃO: 6.113,09 m²

Andrei Cossetin Sczmanski
Prefeito Municipal

Jéssica Krauser Melo
Engenheira Civil
CREA RS 240357

TIPO: **DETALHES**

DATA: **MARÇO/2024**

ESCALA: **s/escala**

PRANCHA: **04 - 04**