



 <b>AMPLIAÇÃO DE DRENAGEM BAIRRO NOVO LESTE</b>	
Rua Oscar Hoerlle Bairro Novo Leste - Ijuí - RS	TIPO: <b>Planta Baixa</b>
	DATA: 2025 ESCALA: SEM ESCALA
Andrei Cossetin Sczmanski Prefeito	PRANCHA: <b>01 - 01</b>
Leonardo Rocha Andrzejcki Engenheiro Civil CREA RS237916	

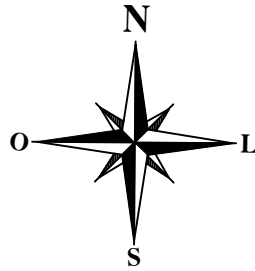

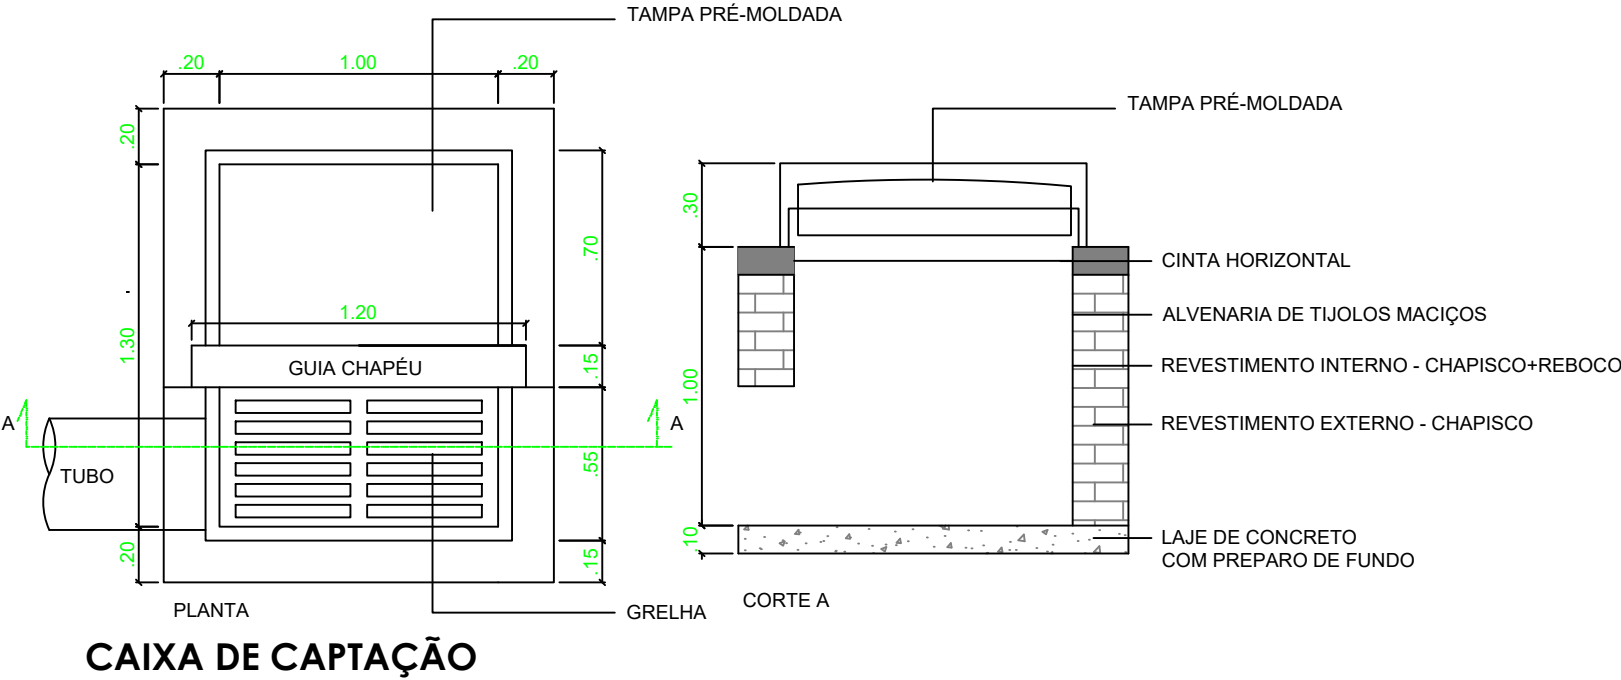

 <b>AMPLIAÇÃO DE DRENAGEM BAIRRO NOVO LESTE</b>	
Rua Oscar Hoerlle Bairro Novo Leste - Ijuí - RS	Documento assinado digitalmente  <b>LEONARDO ROCHA ANDRZEJSKI</b> Data: 06/01/2026 14:26:31-0300 Verifique em <a href="https://validar.iti.gov.br">https://validar.iti.gov.br</a>
Andrei Cossetin Sczmanski Prefeito	Leonardo Rocha Andrzejcki Engenheiro Civil CREA RS237916
TIPO: <b>Planta Baixa</b>	DATA: 2025
ESCALA: SEM ESCALA	
PRANCHA: <b>01 - 01</b>	