
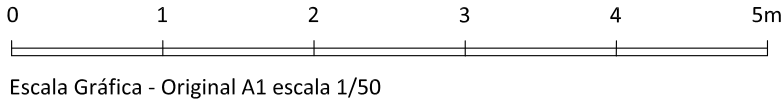
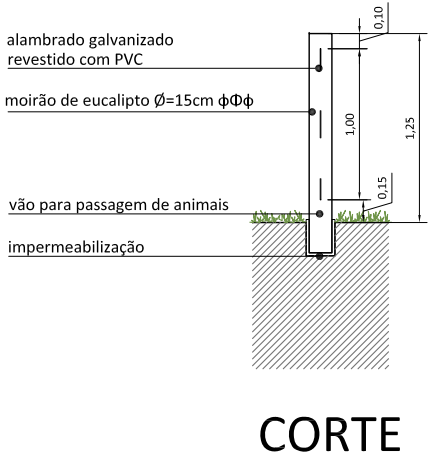
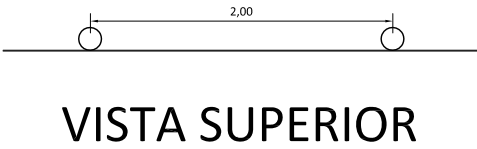
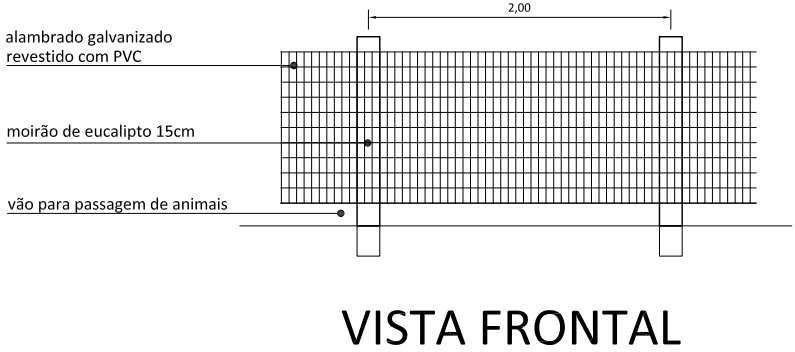
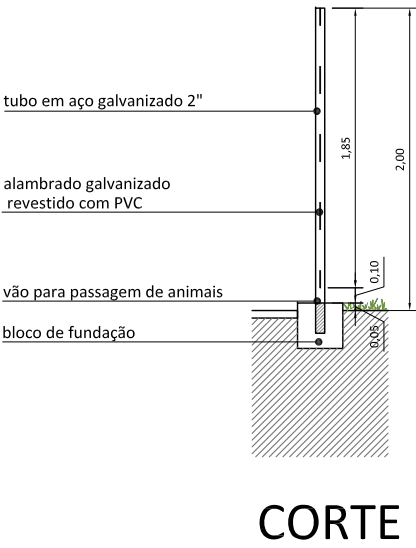
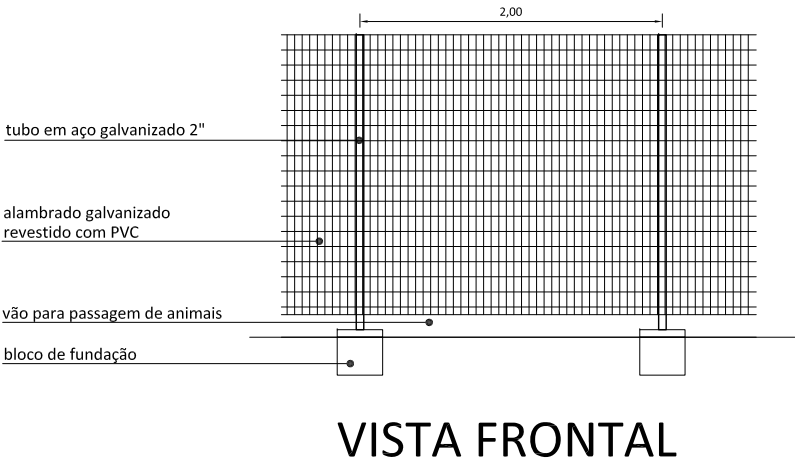
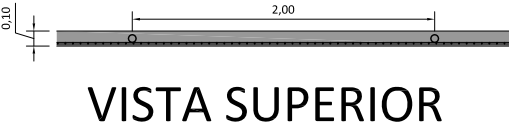



CERCA PARQUE / CALÇADA

CERCA PARQUE / APP ALTA


CERCA PARQUE / APP BAIXA

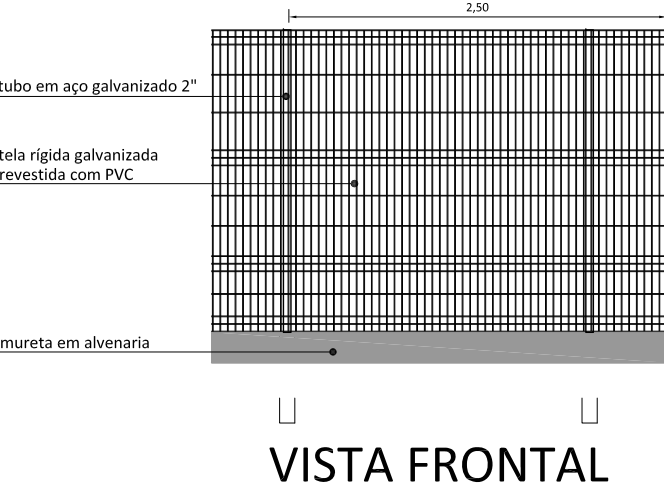

PORTÃO DE ACESSO AO PARQUE - PEDESTRES

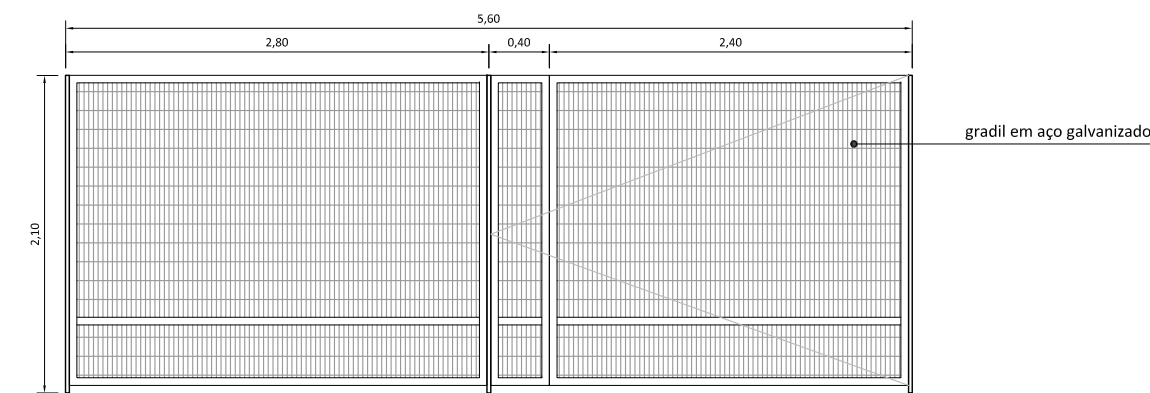


VISTA FRONTAL

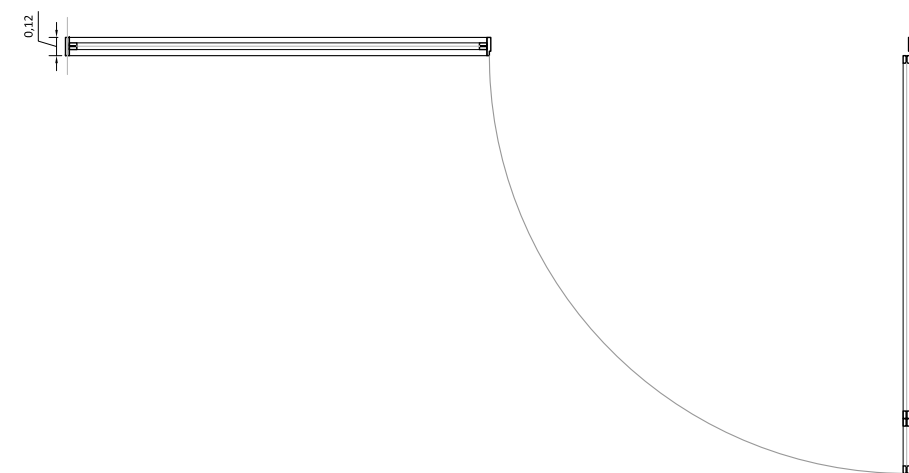


VISTA SUPERIOR

PORTÃO DE ACESSO AO ESTACIONAMENTO - VEÍCULOS

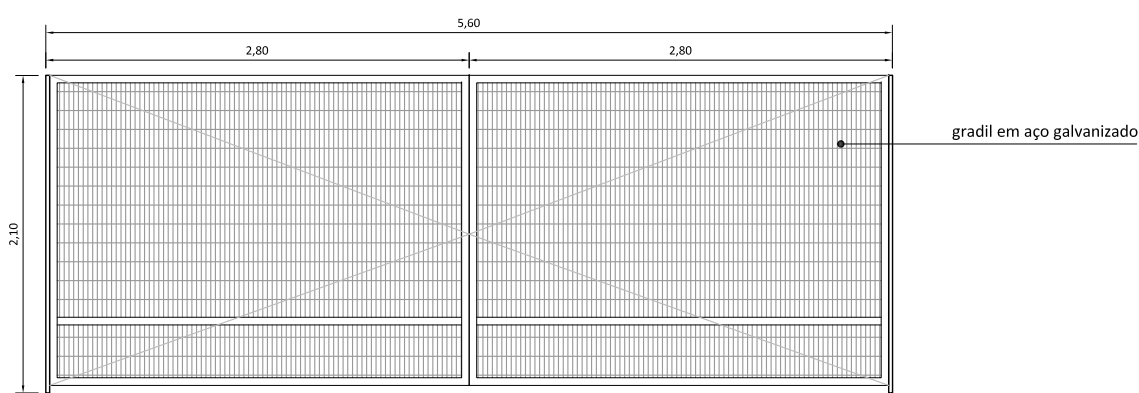

VISTA FRONTAL

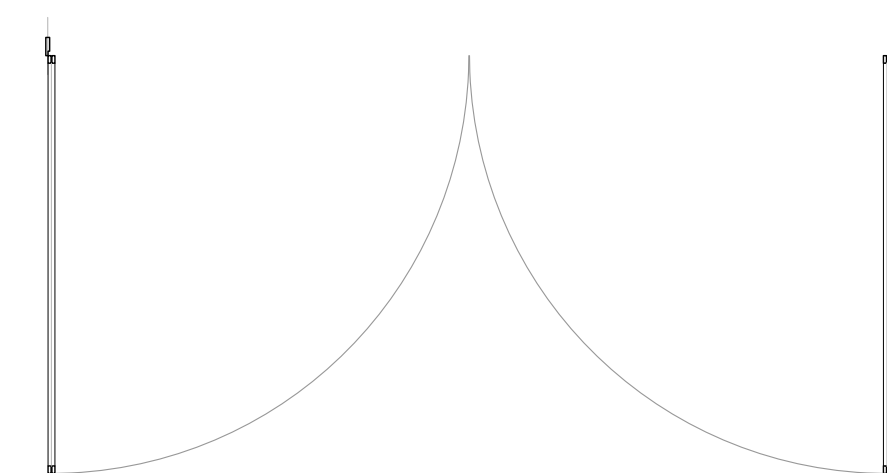


VISTA SUPERIOR



Escala Gráfica - Original A1 escala 1/50

TIPOLOGIA PARA MUROS DE RACHÃO - CONTENÇÃO

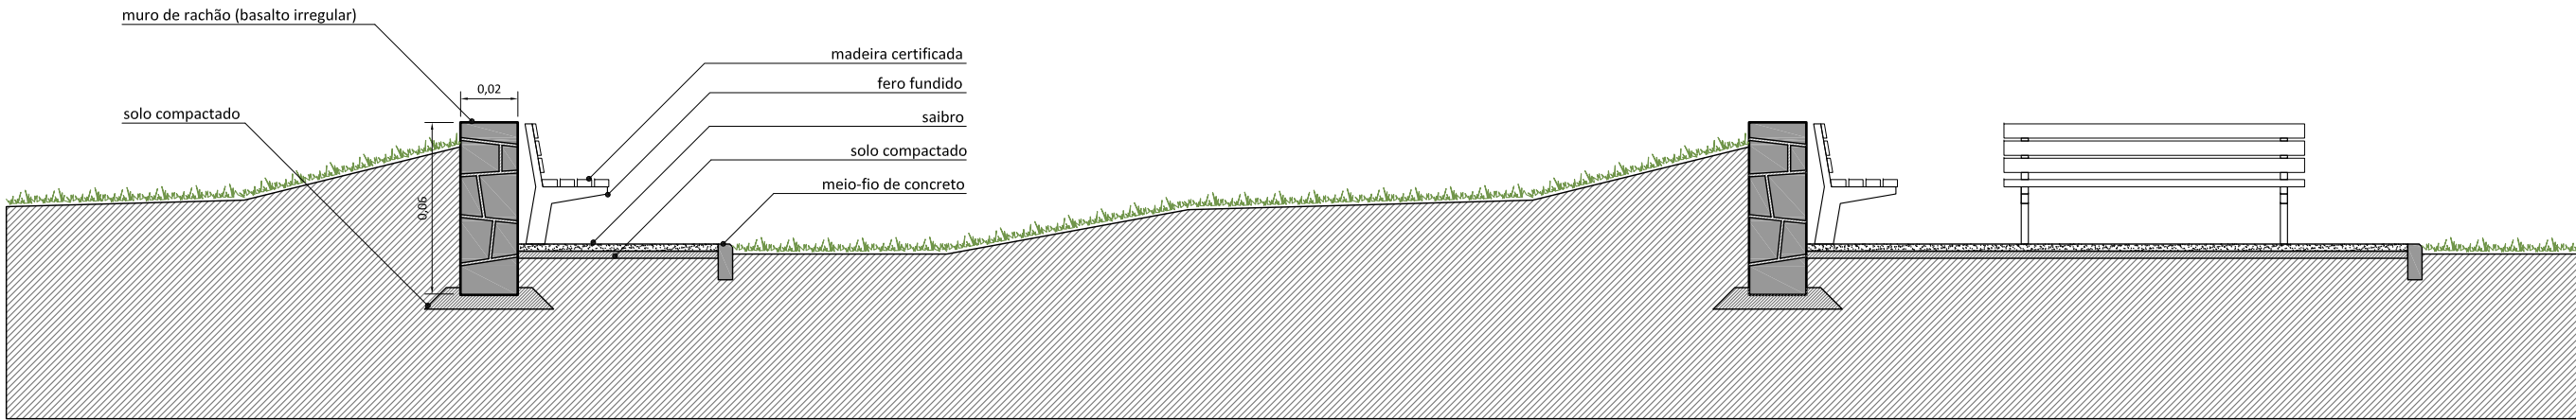

CORTE
ESCALA 1/50



Escala Gráfica - Original A1 escala 1/50



Rua Santa Teresinha, 35
Porto Alegre, RS, 90040.180
+ 55 51 33122497
3c@3c.arq.br - www.3c.arq.br

ARQUIVO: PAI.05_fechamentos.v10.dwg
DATA: AGOSTO 2011
DESENHO: LDP

PROPRIETÁRIO: Município de Ijuí - Poder Executivo
RESPONSÁVEL TÉCNICO 3C: Arq. Tiago Holzmans da Silva

027 PPP - Parque Popular da Pedreira
Projeto Executivo - Paisagismo

FECHAMENTOS
MURO DE RACHÃO