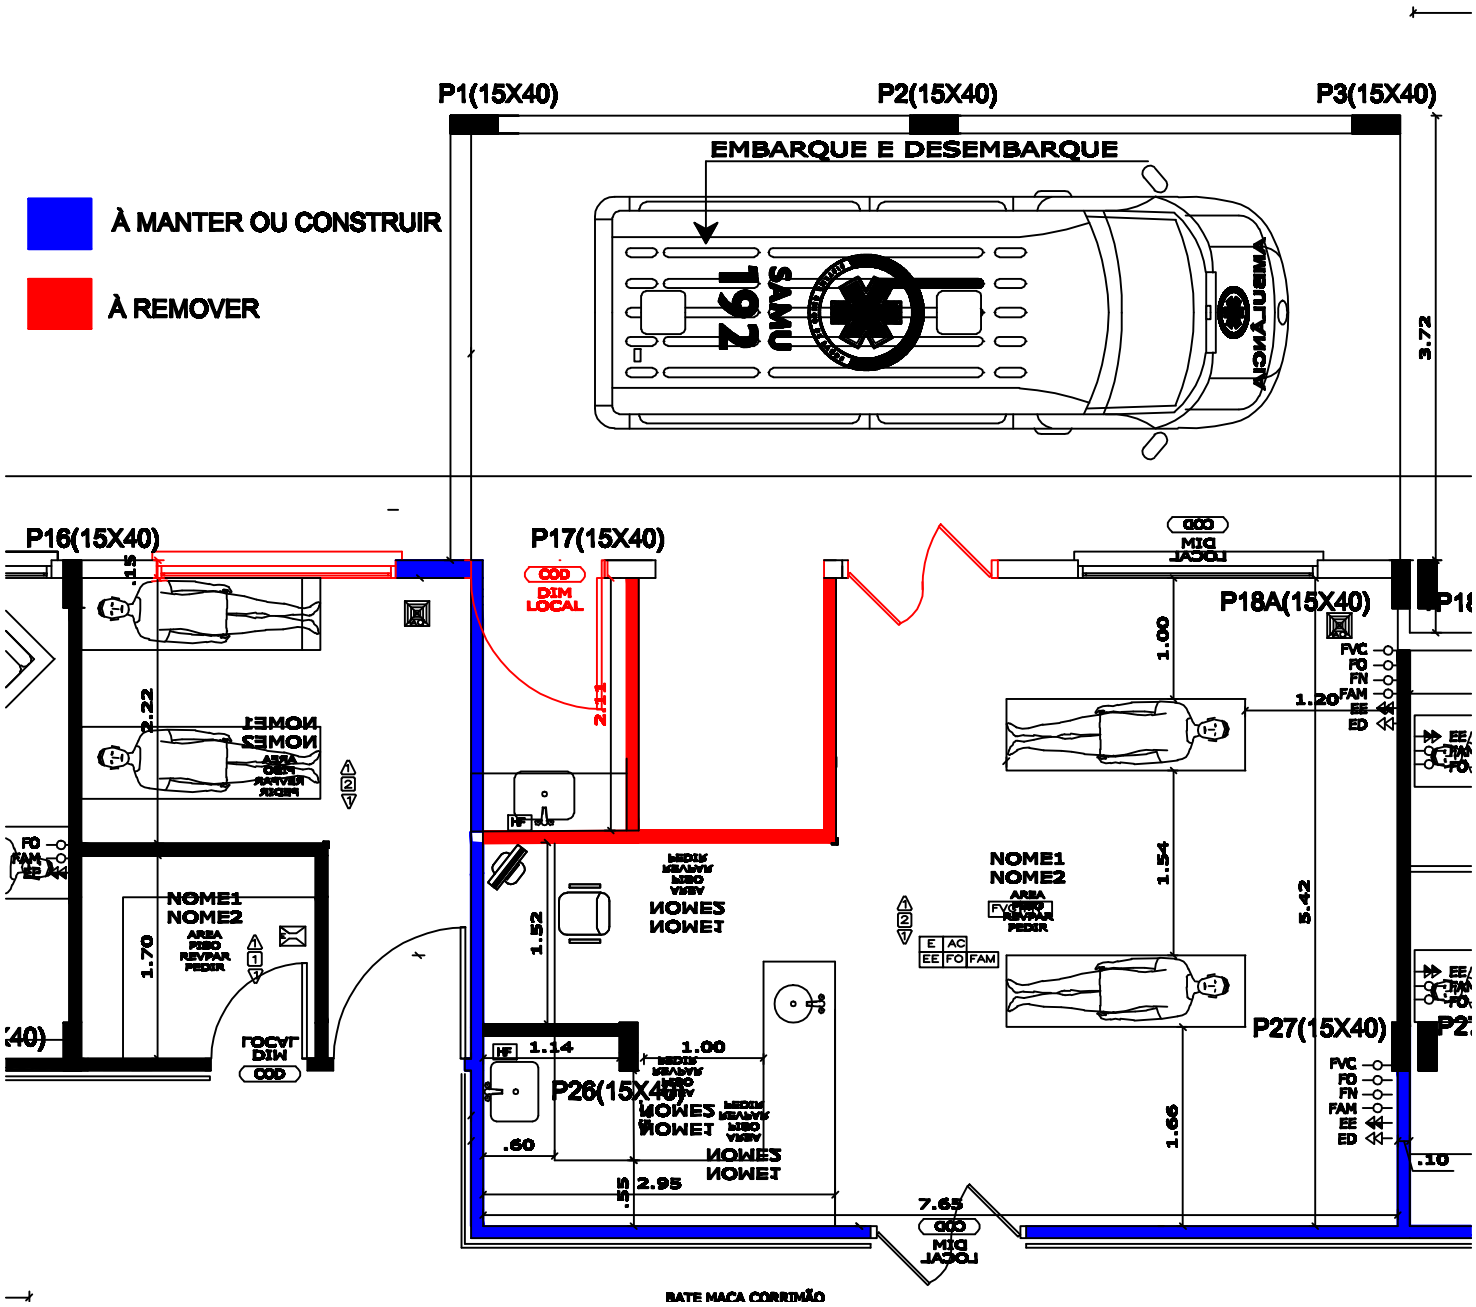
À MANTER OU CONSTRUIR
À REMOVER
P1(15X40)
P2(15X40)
P3(15X40)
EMBARQUE E DESEMBARQUE
SAMU 192
AMBULÂNCIA
3.72
P16(15X40)
P17(15X40)
P18A(15X40)
P26(15X40)
P27(15X40)
COD
DIM
LOCAL
2.11
2.22
1.70
1.52
1.14
1.00
.60
2.95
.15
1.00
1.54
5.42
1.66
1.20
7.65
.10
NOME1
NOME2
AREA
PISO
REVISAR
PEDIR
HF
FVC
FD
FN
FAM
EE
ED
E
AC
EE
FO
FAM
BATE MACA CORRIMÃO