
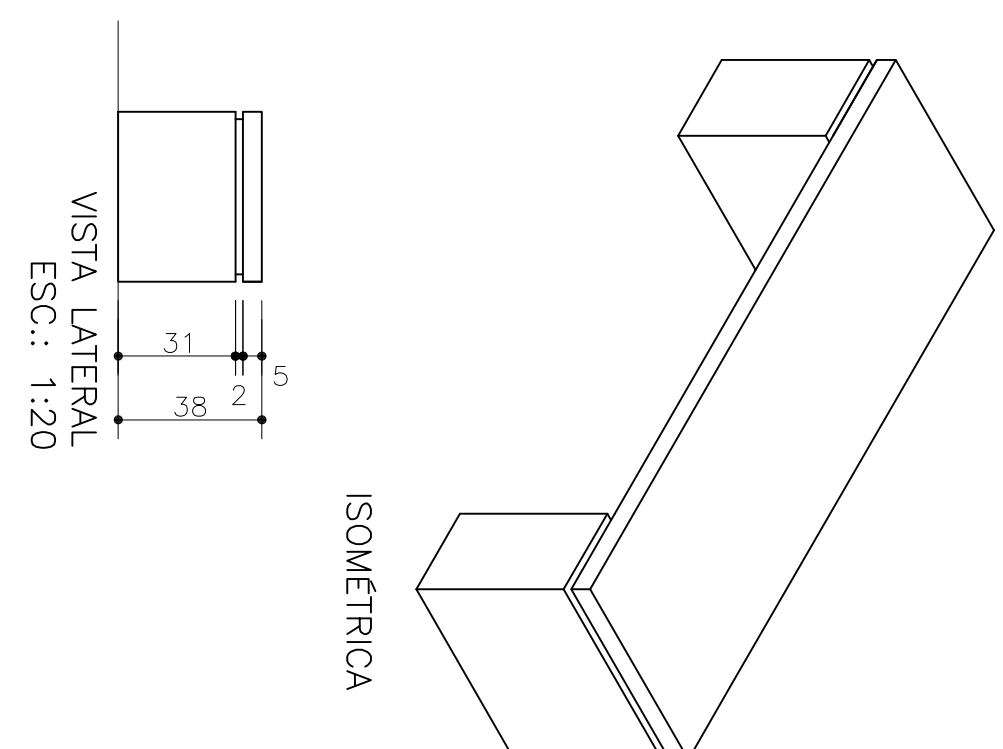
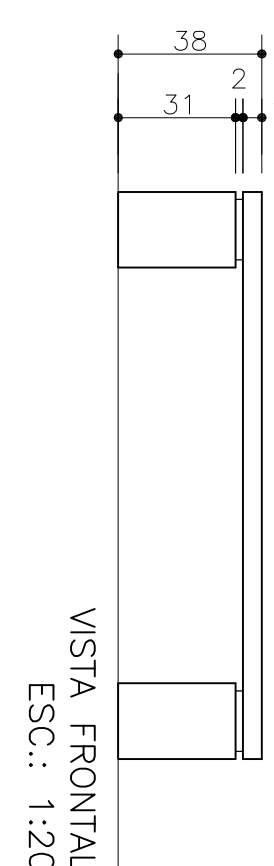
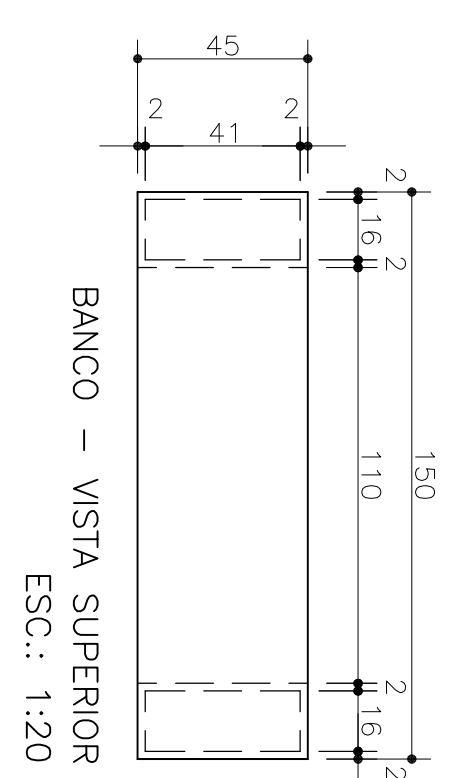
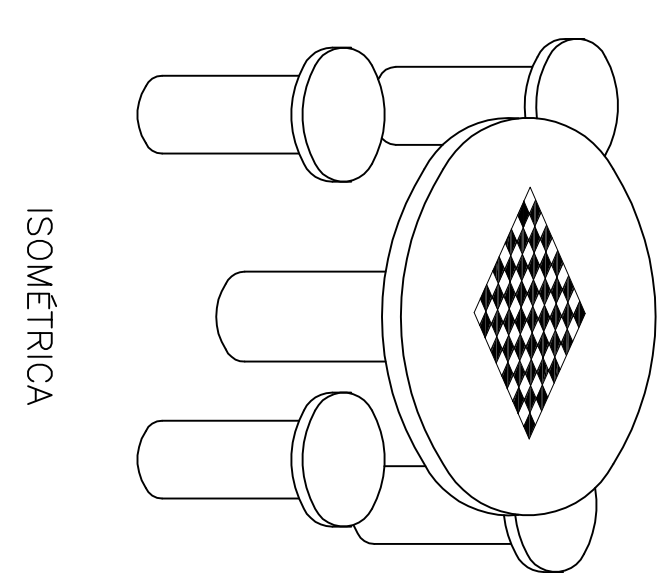







DETALHE 02


MESA COM BANCOS DE CONCRETO

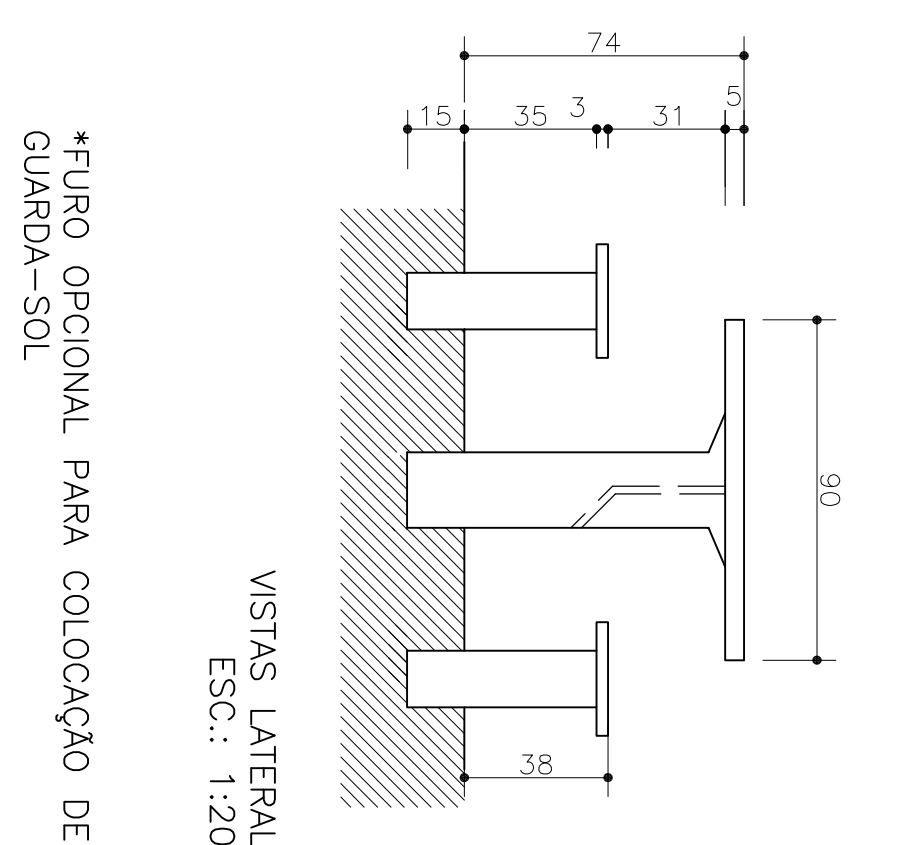

DETALHE 03
BANCO DE CONCRETO

DETALHE 04 - BICICLETÁRIO

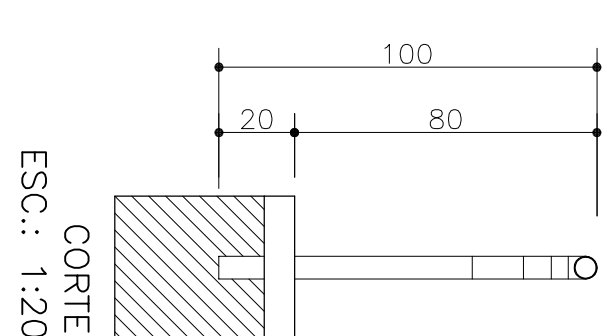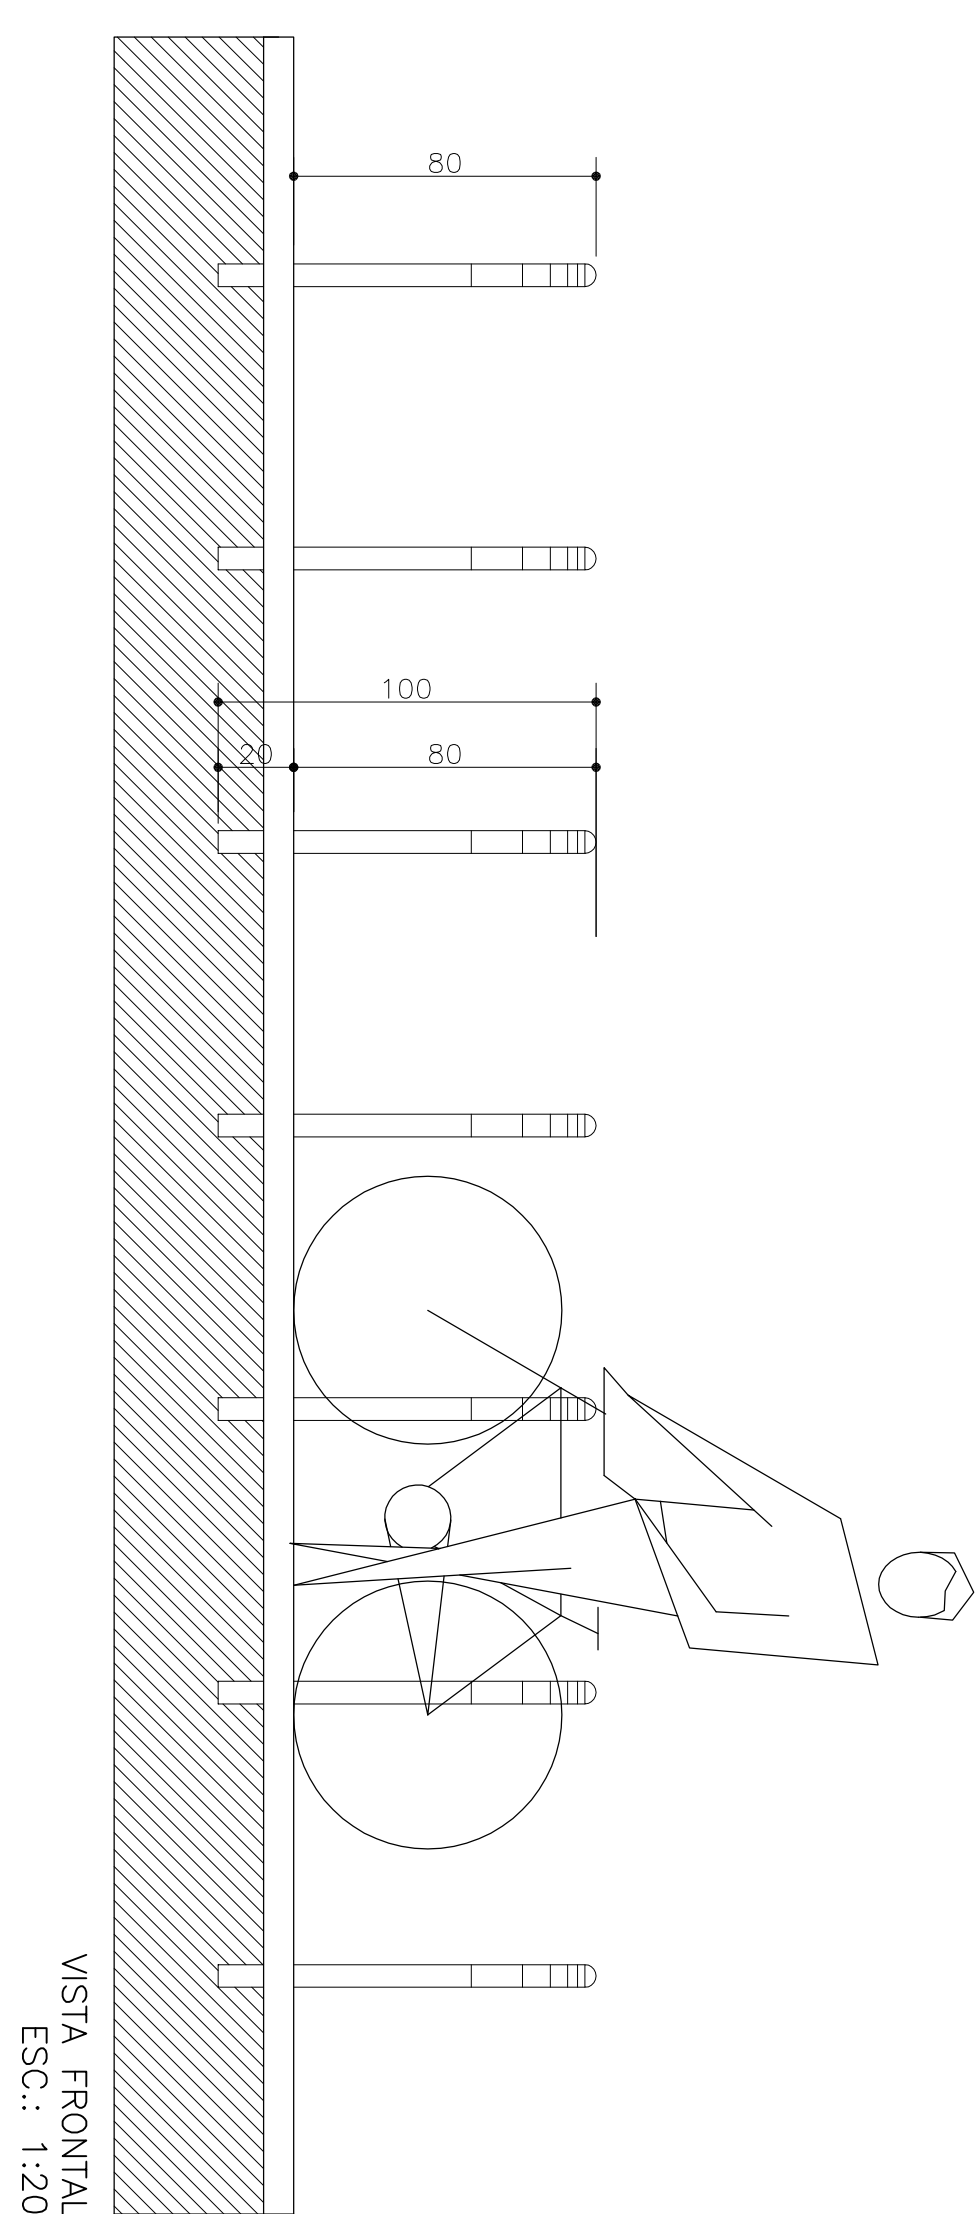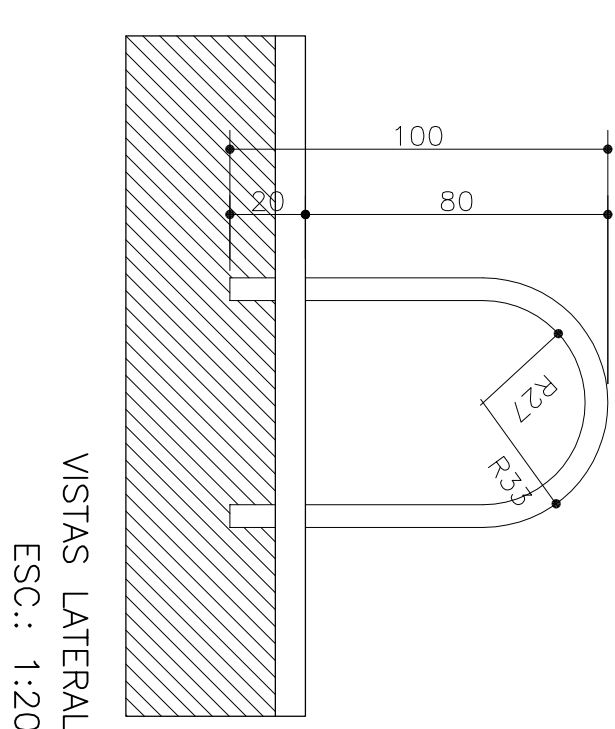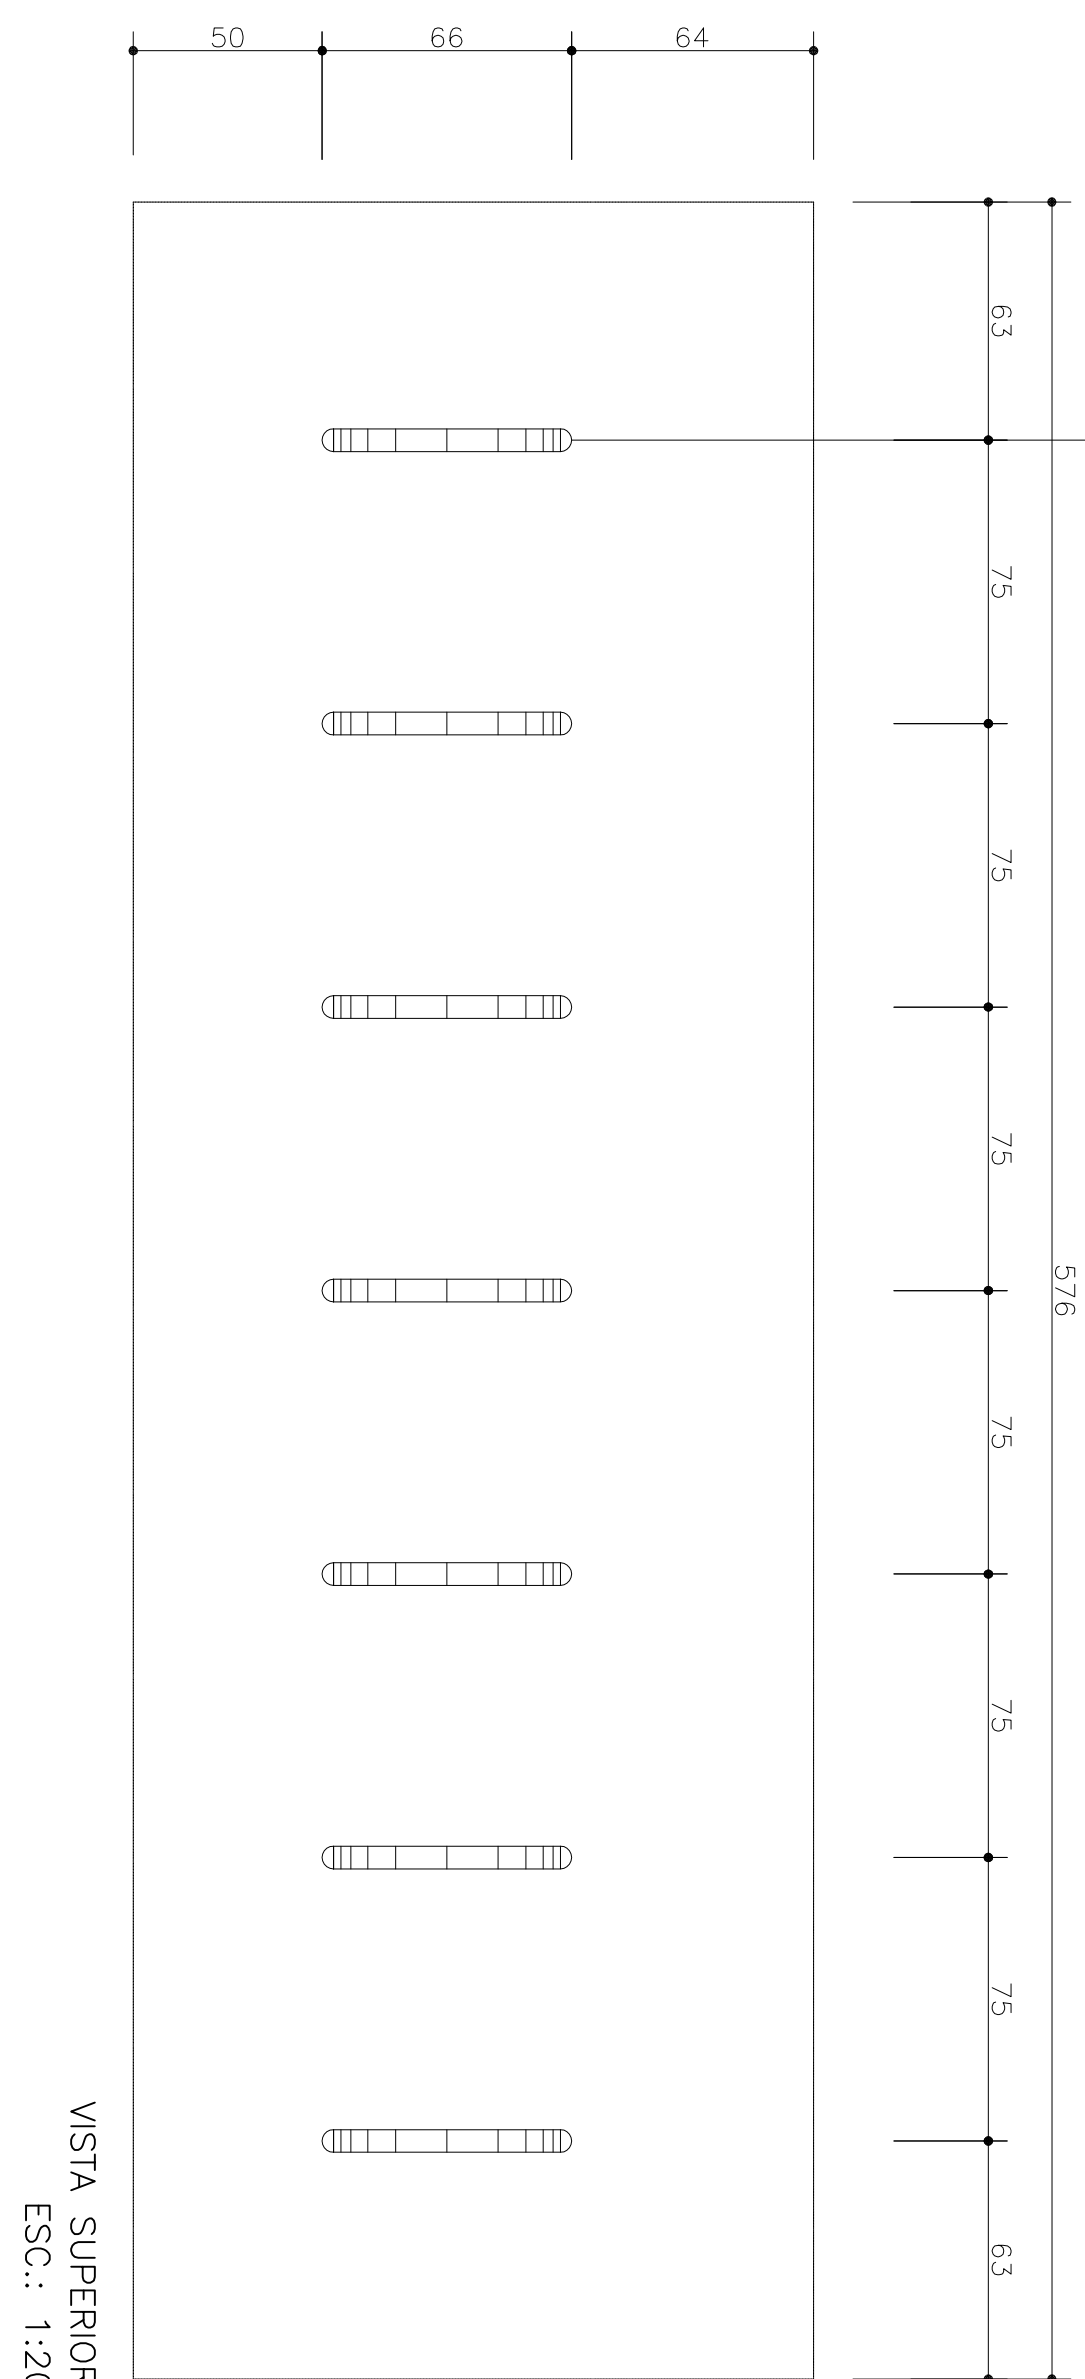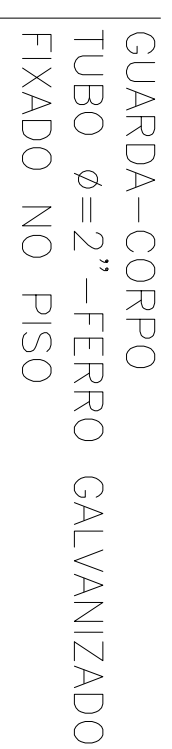

REVISÃO: DATA: DESCRIÇÃO:	
	
<h1>PRAÇA DOS ESPORTES E DA CULTURA</h1>	
MODELO 3000m²	XXXXX Número de inscrição XXXXX Número do projeto
Local de obra: Rua: Rua XX, Número XX, Bairro XX, Cep: XXXX-XX, Município Estado: Luitans XX, XX, XX, 00-00, N° 1, Loteções XX, XXX, VI (PIS) 0, Cotasão Inadequadas XXXX	
Projeto: Arq. Eng. e Const. Ltda. Av. 64, 644, Sítio 00, Ed. Bloco Candara, Goiânia - GO Tel/Fax: 62 3281 2735	
<h2>PROJETO DE ARQUITETURA - EXECUTIVO</h2>	
Autor do projeto: ARO LAFESSA CRISTINA ESTRELA SILVA CREA: 9332D-00/Projeto: ARO LAFESSA CRISTINA ESTRELA SILVA CREA: 9332D-00	
<h3>DETALHE MESA E BANDO DE CONCRETO (DESENHO DE REFERÊNCIA)</h3>	
DATA: 04/04/2011 Projeto: 3000-400-CEC-2012/086	Número da planta: 16 / 19