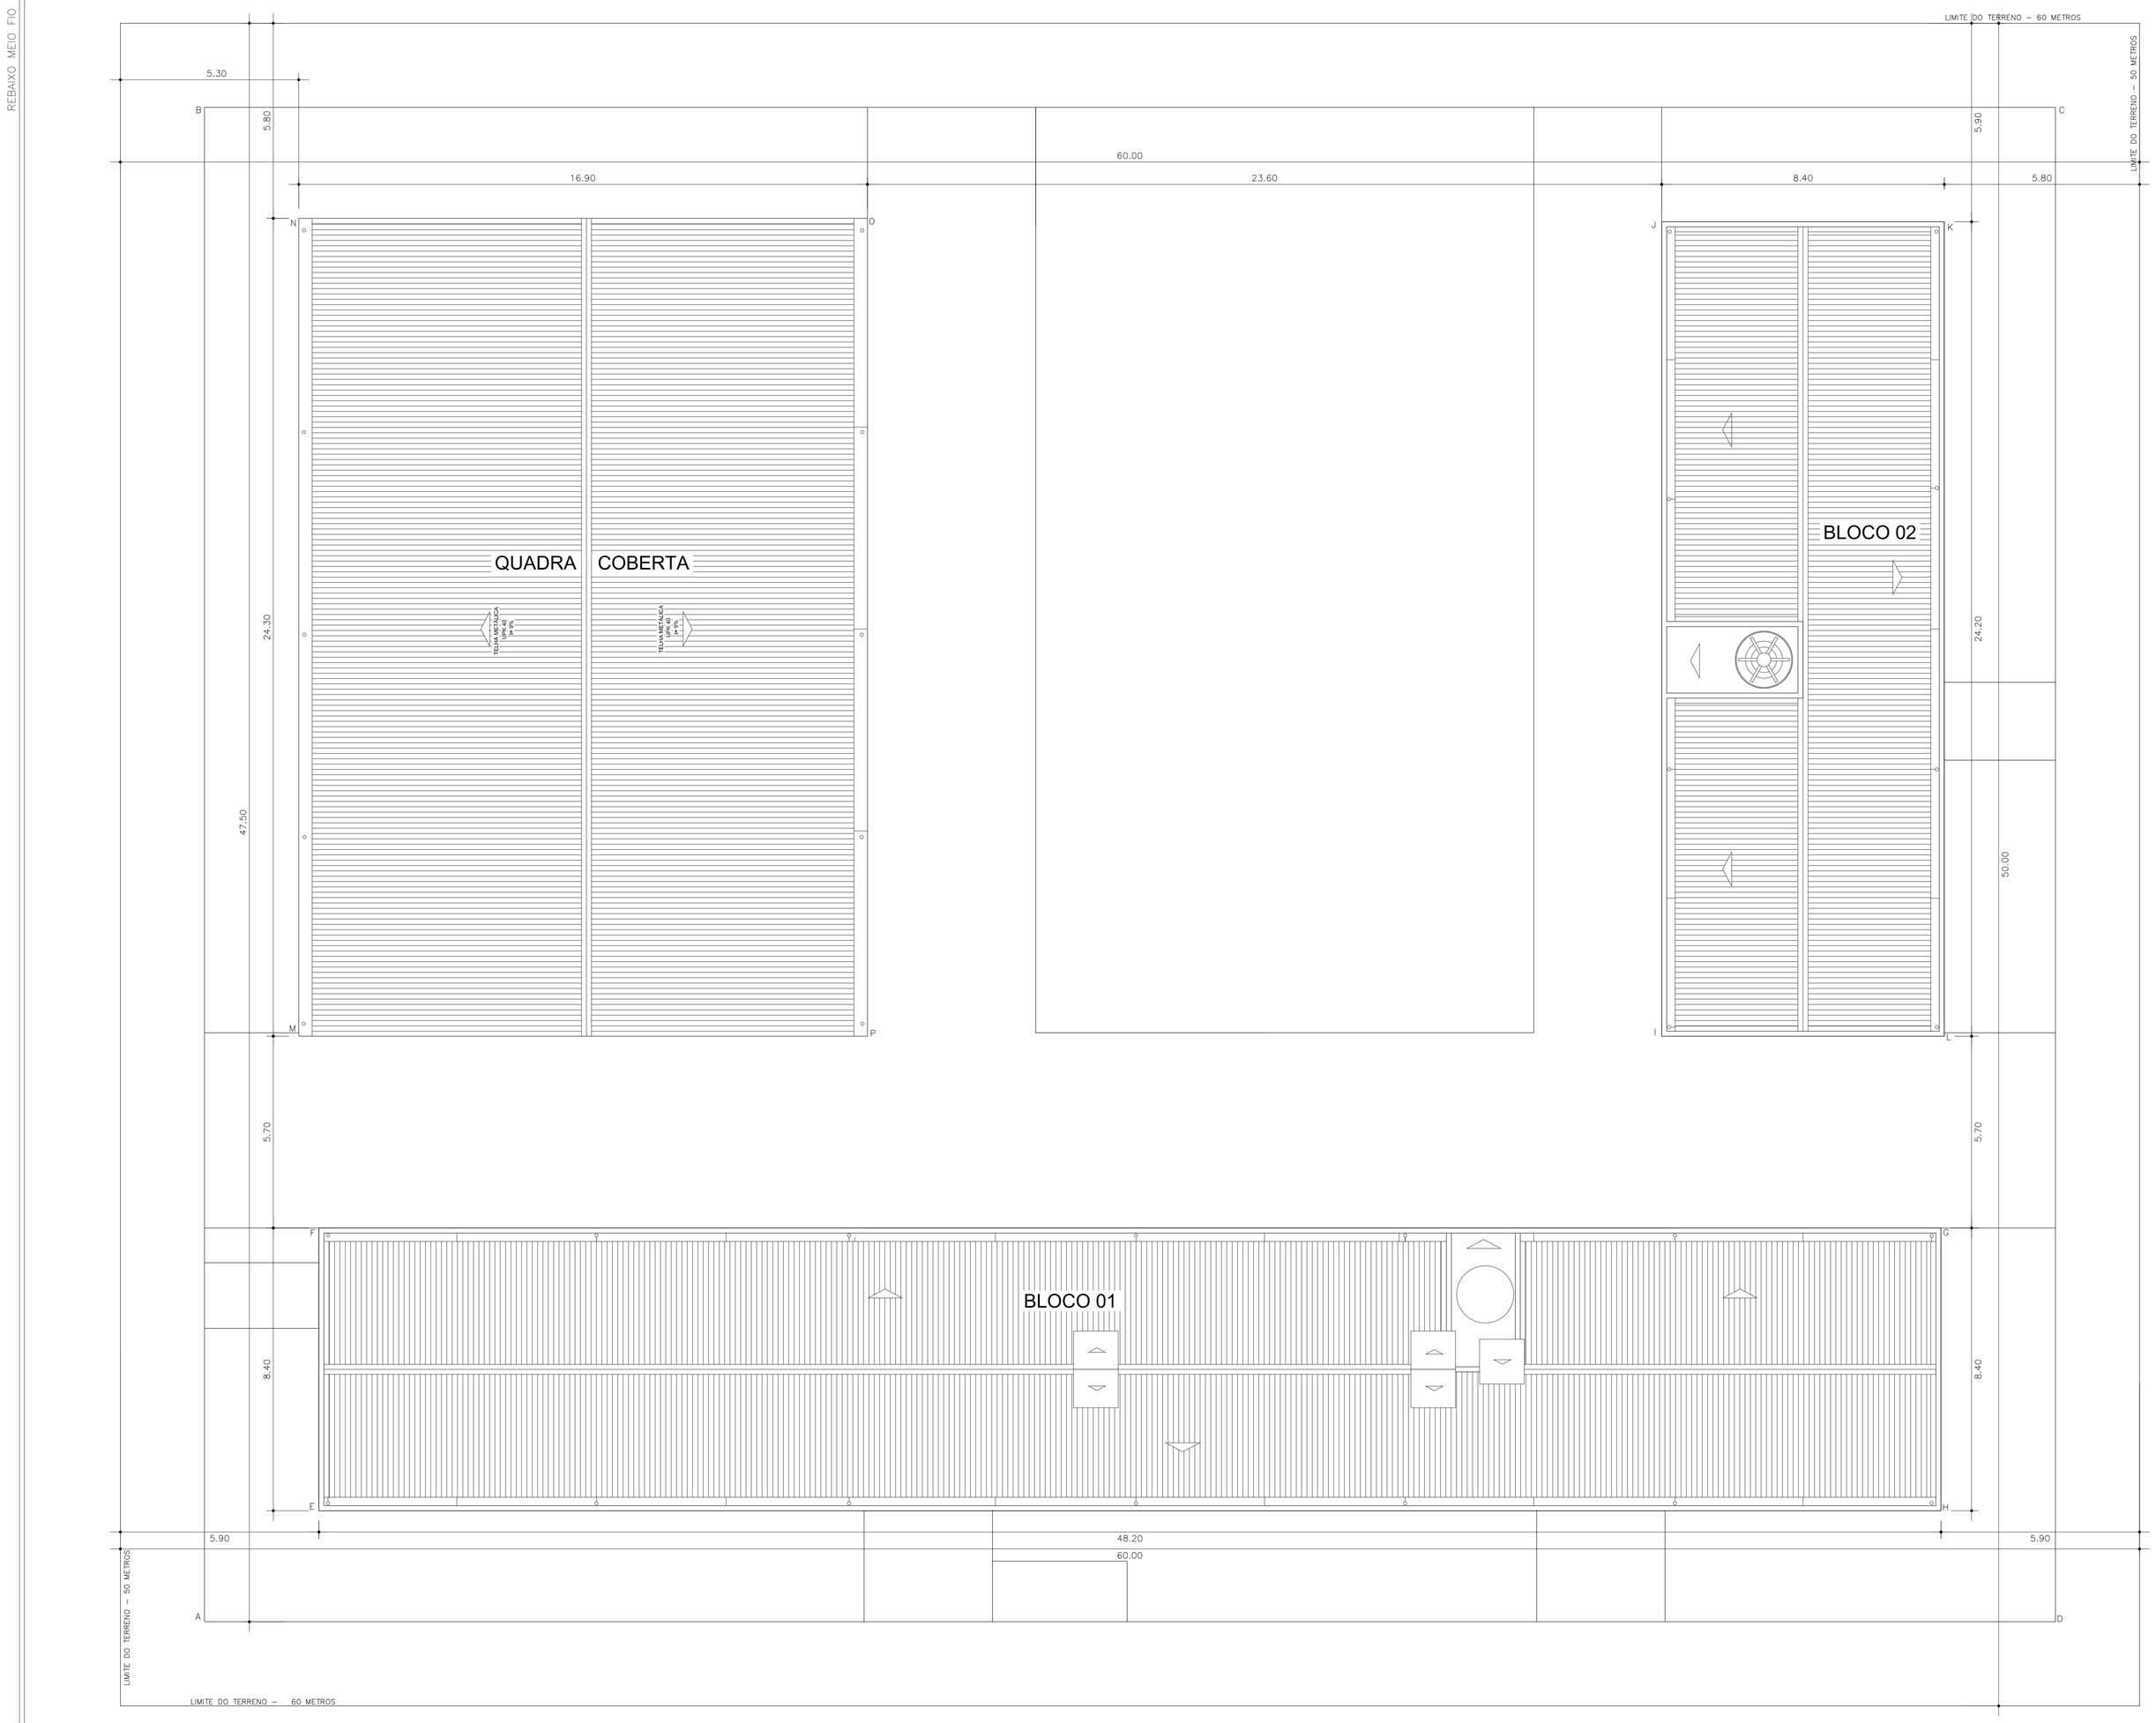

NOTA: O PASSEIO PÚBLICO SERÁ DE RESPONSABILIDADE (DIMENSÕES VARIÁVEIS) DO MUNICÍPIO RESPEITANDO AS NORMAS DE ACESSIBILIDADE.

PLANTA DE LOCAÇÃO DAS EDIFICAÇÕES
esc.: 1:75

QUADRO DE ESPECIFICAÇÕES

Pisos □

1- Piso de alta resistência mecânica, tipo granitina, cor cinza
2- Piso cerâmico 41x41, PEI 5, antiderrapante, cor branco linha Cargo Plus White Eliane ou equivalente com o mesmo desempenho técnico
3- Piso em concreto desempenado rústico esp.: 7cm, pintado na cor cinza médio
4- Piso de concreto intertravado, tipo paver. Modelo Platô, 10x20x6cm. Cor cinza natural no meio e nas bordas (travamento)
5- Piso em Concreto de 20 Mpa esp.:7cm c/ selante elástico em base de Poliuretano sobre Lastro de concreto 1:3:5 espessura 3cm
6- Piso Tátil Direcional 40x40x6 cm de concreto, na cor vermelho
7- Piso Tátil de Alerta 40x40x6 cm de concreto, na cor amarelo
8- Grama Batatais (*paspalum notatum*) placas 50x50cm;
9- Assoalho - Piso de Madeira de Lei (Macho e Femea) Largura 10cm

Parede △

1 - Pintura PVA acrílica lisa emassada cor branco neve 2 demãos;
2 - Cerâmica 20 x 20 cm na cor branco junta reta 3mm, linha retró Eliane ou equivalente com mesmo desempenho tecnico até 1,80m de altura, acima pintura PVA na cor branco ref. Suvinil, Coral ou equivalente com mesmo desempenho tecnico
3 - Textura acrílica lisa emassada cor branco neve 2 demãos ref. Suvinil, Coral ou equivalente com mesmo desempenho tecnico;
4 - Pintura PVA acrílica lisa emassada cor cinza médio 2 demãos;

Teto ○

1- Pintura PVA branca;
2 - Pintura PVA acrílica lisa emassada cor preto fosco 2 demãos;
3- Forro acústico em painel isosoud
4- Pintura PVA preto fosco com gesso corrido na laje;

OBS.:

- Paredes não cotadas serão de 15 cm;
- Considerar o nível dos sanitários 2 cm abaixo do piso externo
- Considerar o nível dos sanitários para PNE (Portador de Necessidades Especiais) 1 cm abaixo do piso externo;
- Os banheiros e copas possuem revestimento impermeáveis e laváveis em seus pisos e paredes;
- A edificação atende as Normas de Acessibilidade, de acordo com a NBR 9050.
- Bonecas de portas não cotadas serão de 10 cm;

Ⓐ Banco de Concreto*
Ⓑ Mesa de Concreto*
Ⓒ Lixeira tipo coleta seletiva*
Ⓓ Bicicletário*
Ⓔ Totem*
Ⓕ Brinquedo Infantil*
Ⓖ Barra Assimétrica*
Ⓗ Barra Paralela*
Ⓘ Espaldar*
Ⓙ Prancha de Abdominal*

* Ver Especificação

0.62 — INDICA NÍVEL DE PISO ACABADO

REVISÃO:	DATA:	DESCRIÇÃO:

PAC PROGRAMA DE ACELERAÇÃO DO CRESCIMENTO — GOVERNO FEDERAL BRASIL PAÍS RICO É PAÍS SEM POBREZA

PRAÇA DOS ESPORTES E DA CULTURA

MODELO 3000m² — XXXXX Número do empreendimento XXXXX Número do Processo

Local da obra: Rua XXX, Número XX, Bairro XXX; Cep XXXX-XX; Município; Estado;
Latitude XX° XXX [S ou N] e Longitude XX° XXX W [GPS] O Cadastro Imobiliário XXXX

Progetto Arq., Eng. e const. Ltda.
Av. 84, 644, Sala 03, Ed. Maria Carolina, Goiania - GO
Tel./Fax: 62 3281 2735

PROJETO DE ARQUITETURA - EXECUTIVO

Autor do projeto: **ARQ. LAESSA CRISTINA ESTRELA SILVA**
CREA: 9332/D-GO
Responsável pelo Projeto: **ARQ. LAESSA CRISTINA ESTRELA SILVA**
CREA: 9332/D-GO

PLANTAS LOCAÇÃO DAS EDIFICAÇÕES

Data: 12/05/2011	Escala: Indicada	Número da prancha: 02 / 19
Revisão: R00	Arquivo: 3000-ARQT-EXE-001.DWG	