


ELEVACÃO 2

PLANTA ALAMBRADO
QUADRA COBERTA
esc.: 1:50


ELEVACÃO 1

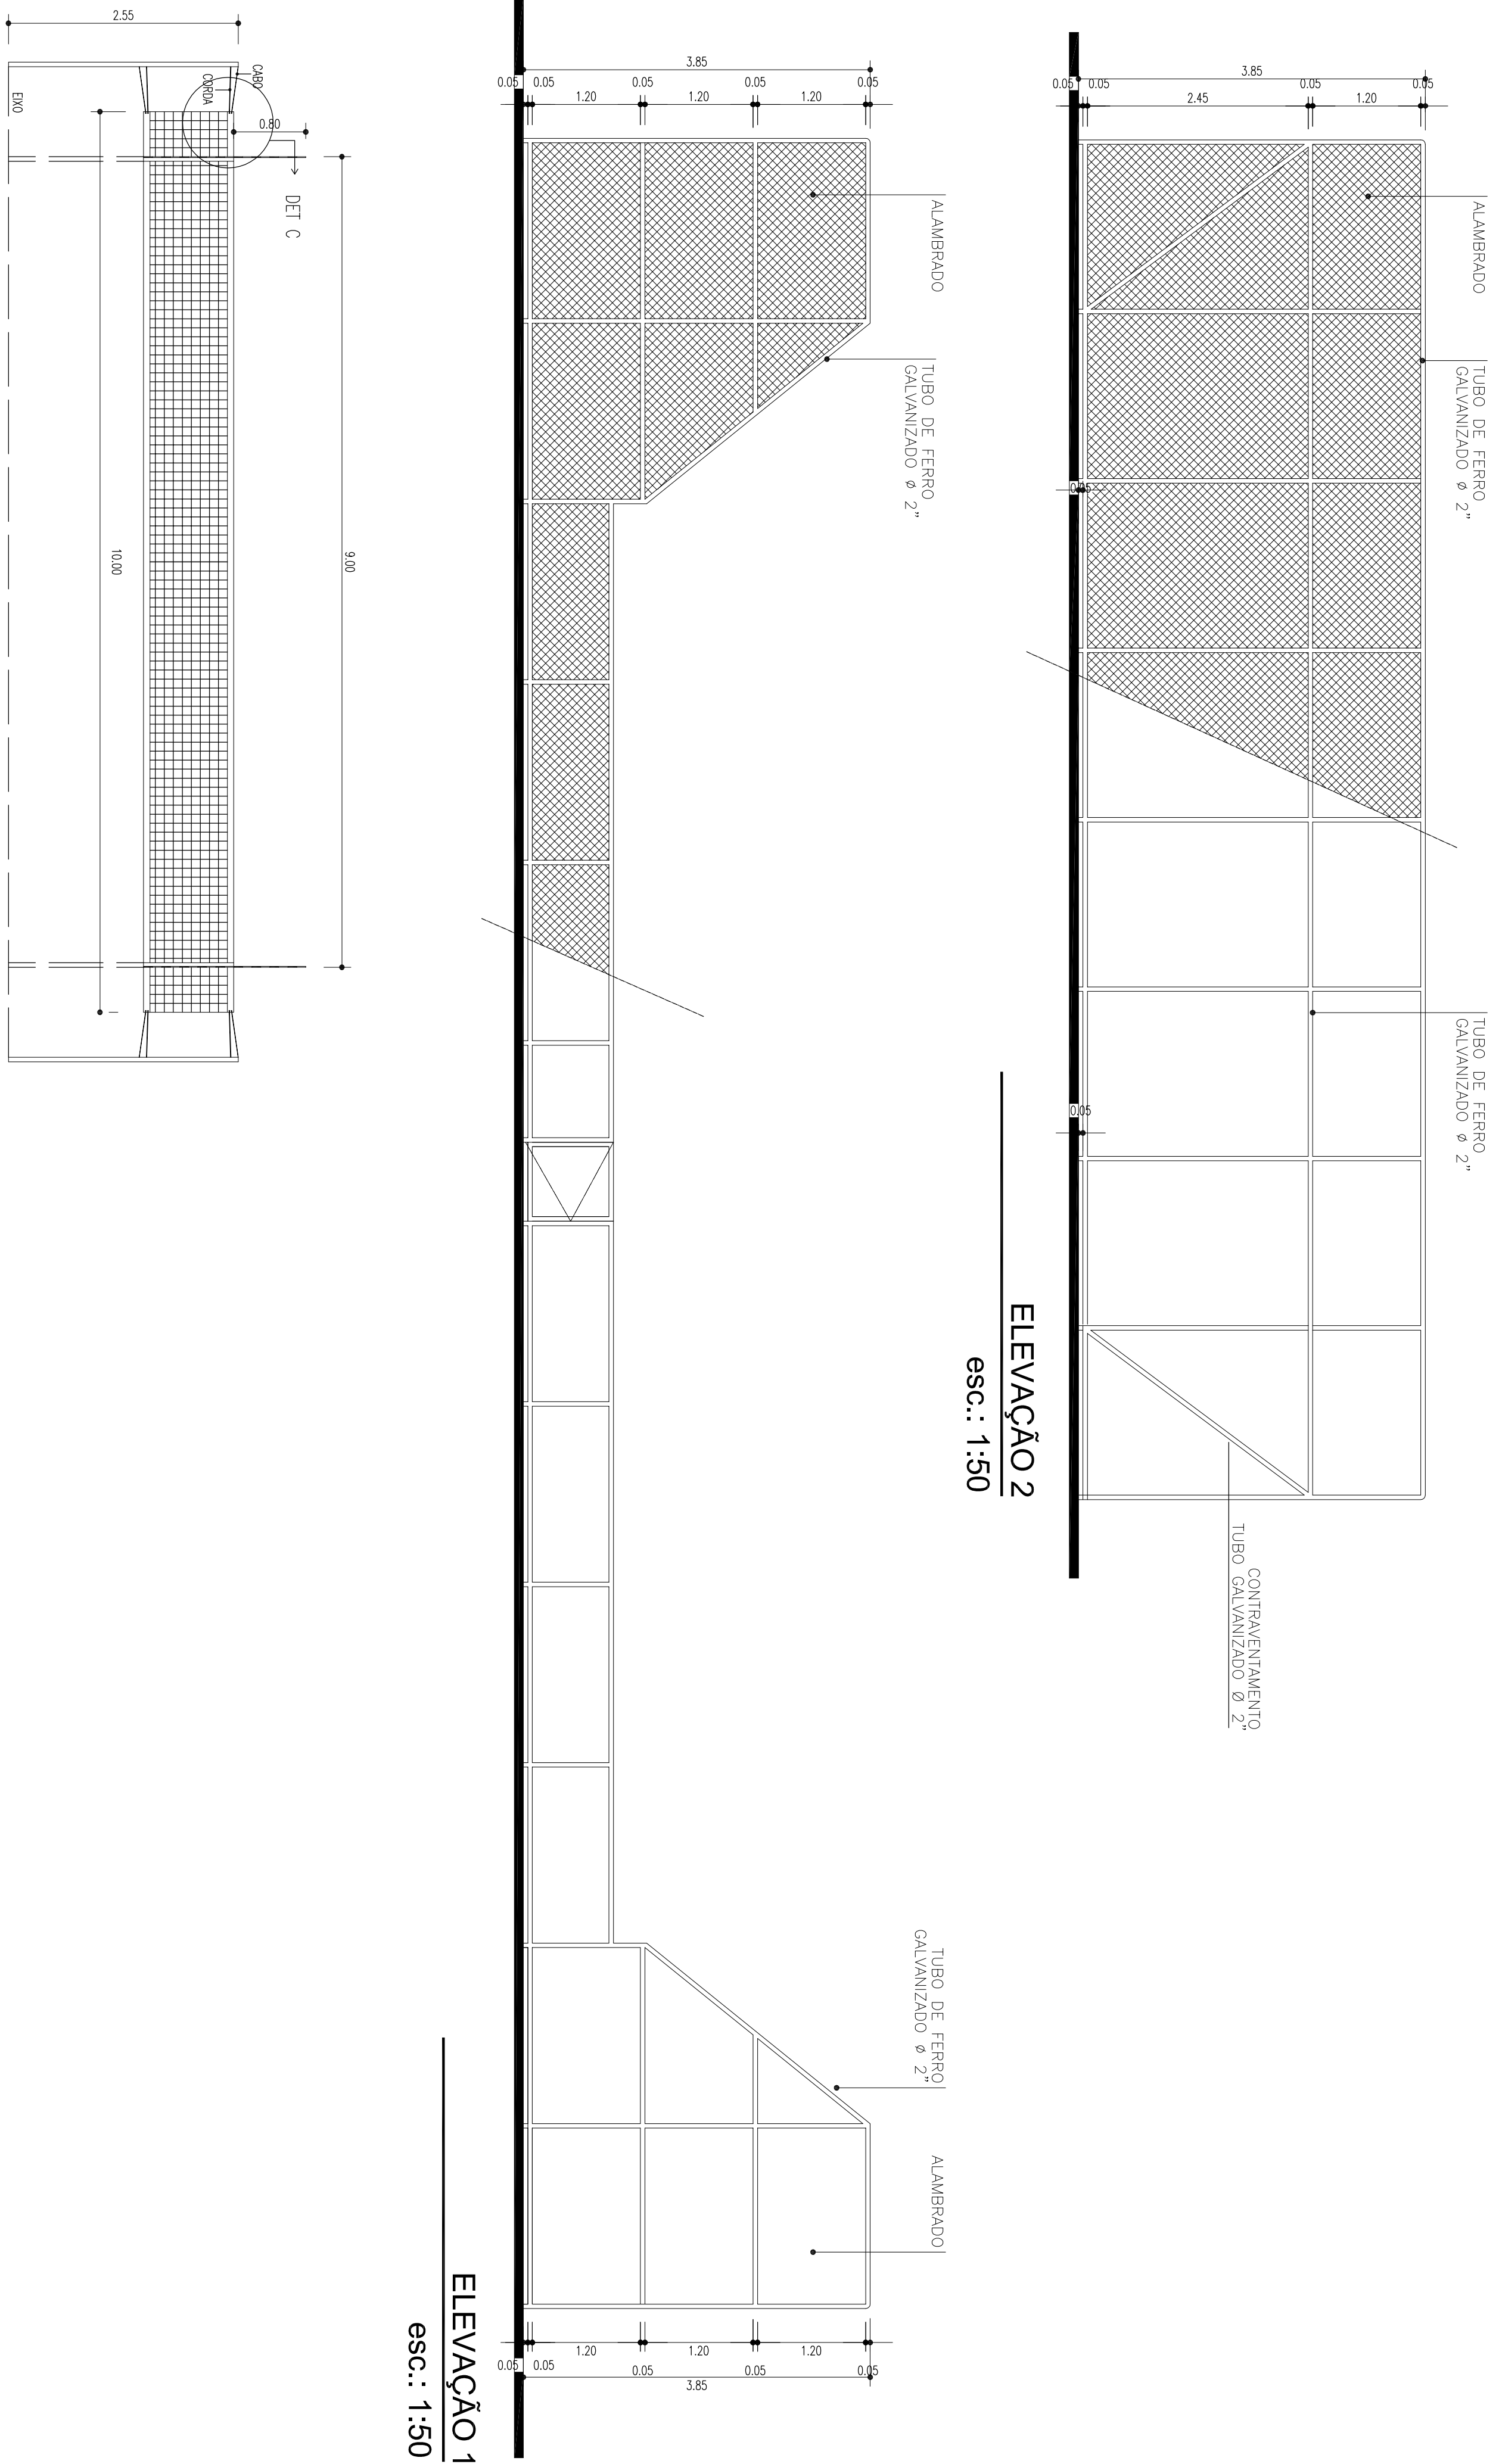

ELEVACÃO 2
esc.: 1:50

ELEVACÃO 1
esc.: 1:50

VISTA FRONTAL - QUADRA DE VOLEI
esc.: 1:50

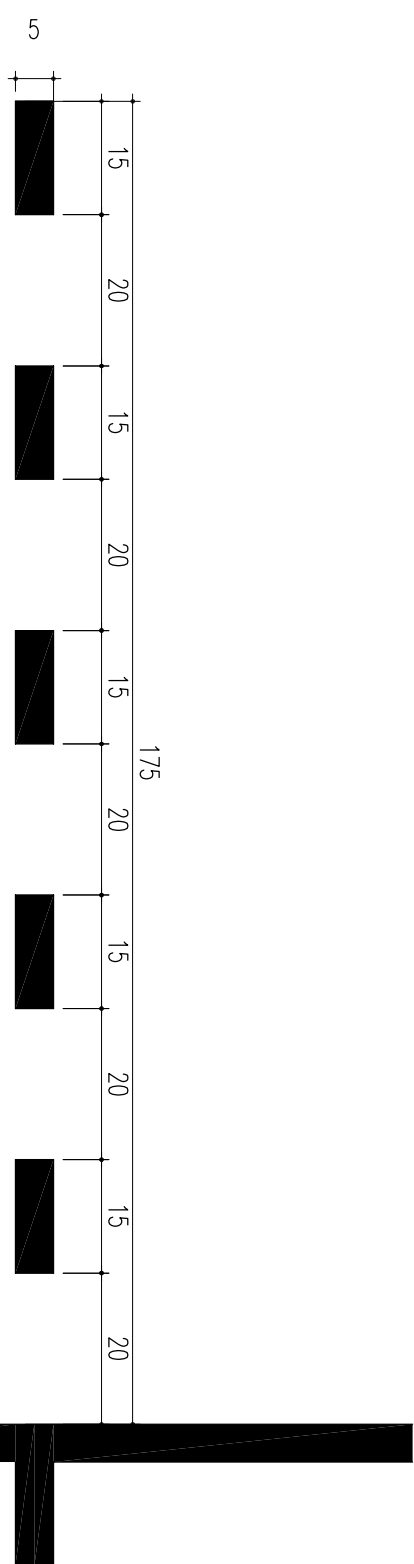


DETALHE B
esc.: 1:10

DETALHE C
esc.: 1:10

DETALHE A
esc.: 1:10

FINJA LATERAL

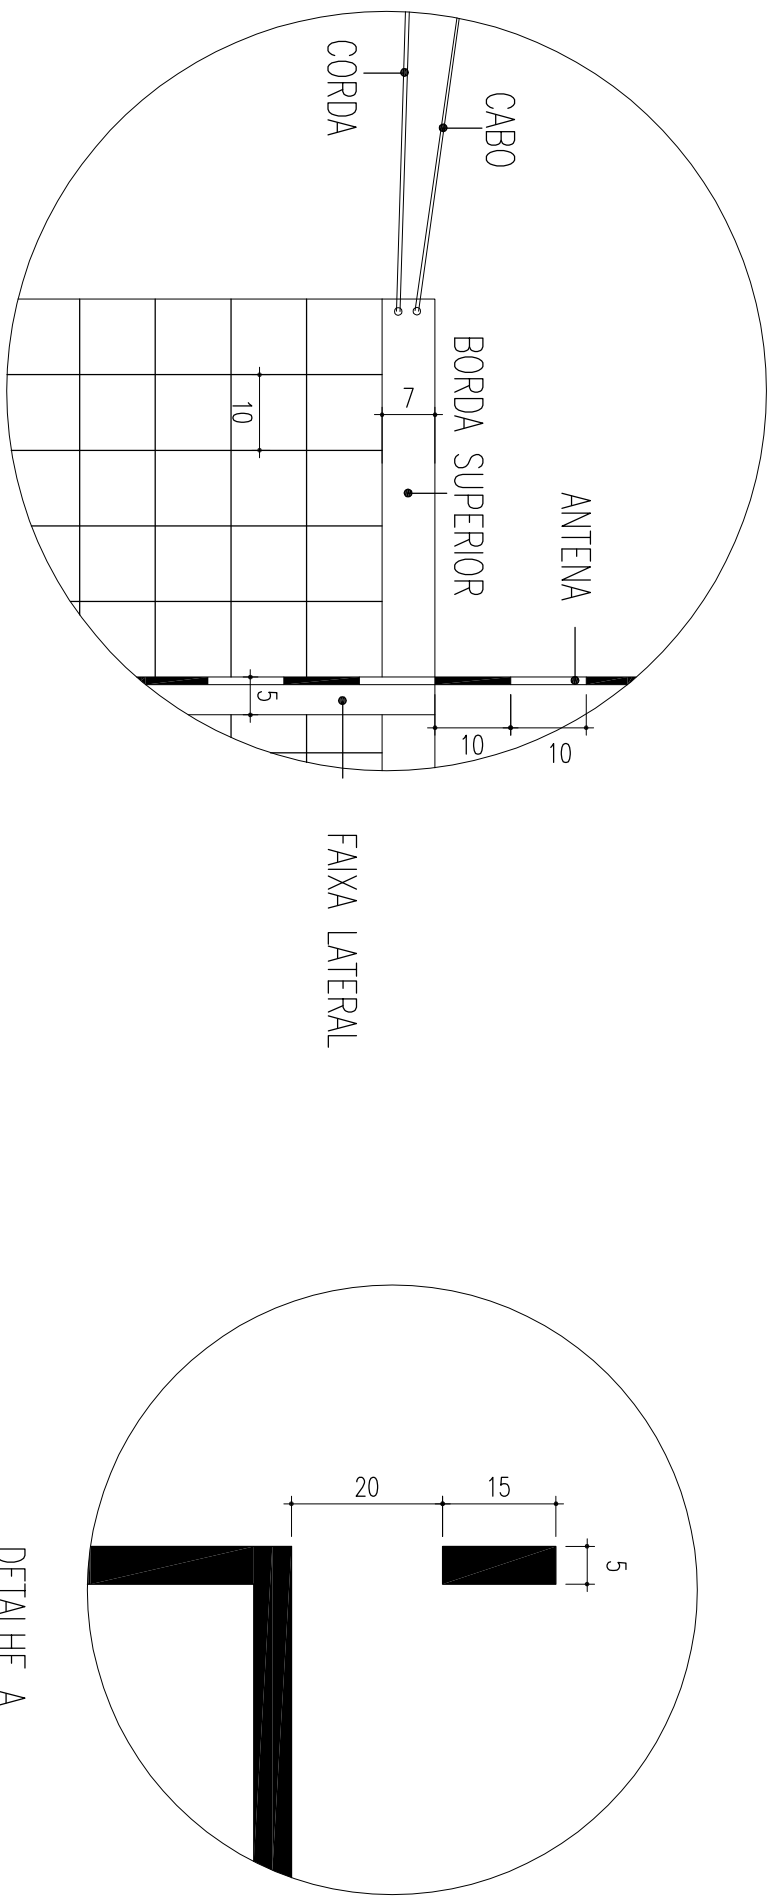

REVISÃO			
DATA	DESCRIÇÃO		
PAC			
PRAÇA DOS ESPORTES E DA CULTURA			
MODELO 3000m²			
PROJETO DE ARQUITETURA - EXECUTIVO			
Autor do projeto: ARO LAESSA CRISTINA ESTRELA SILVA			
Responsible pelo projeto: ARO LAESSA CRISTINA ESTRELA SILVA			
CREA: 9332/D-00			
DETALHE ALAMBRADO QUADRA DE COBERTA			
Outro	Estudo	Número da planta	
12/09/2011	Indicação	19	
Revisão	Arquiteto	19	
000	1000 - 1000 - 1000 - 1000	19	