



CONTENÇÃO LESTE (LADO DA ESCADA EXTERNA)


VA 2 = VA 5

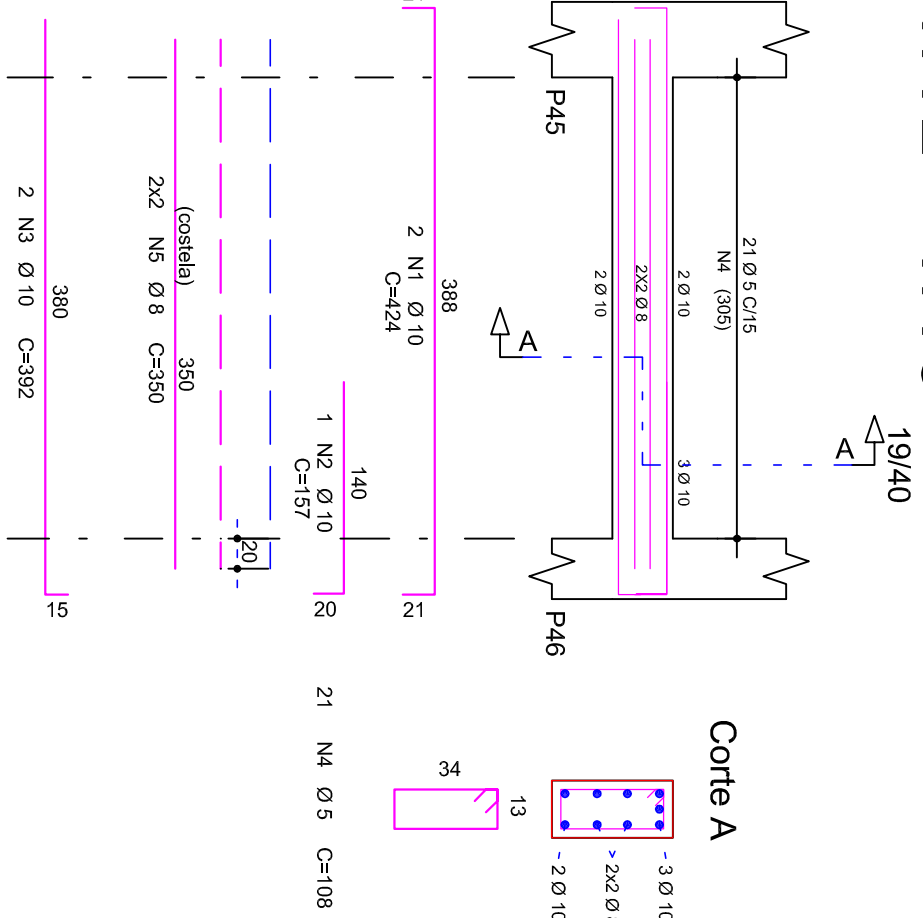


VS 2 = VS 5

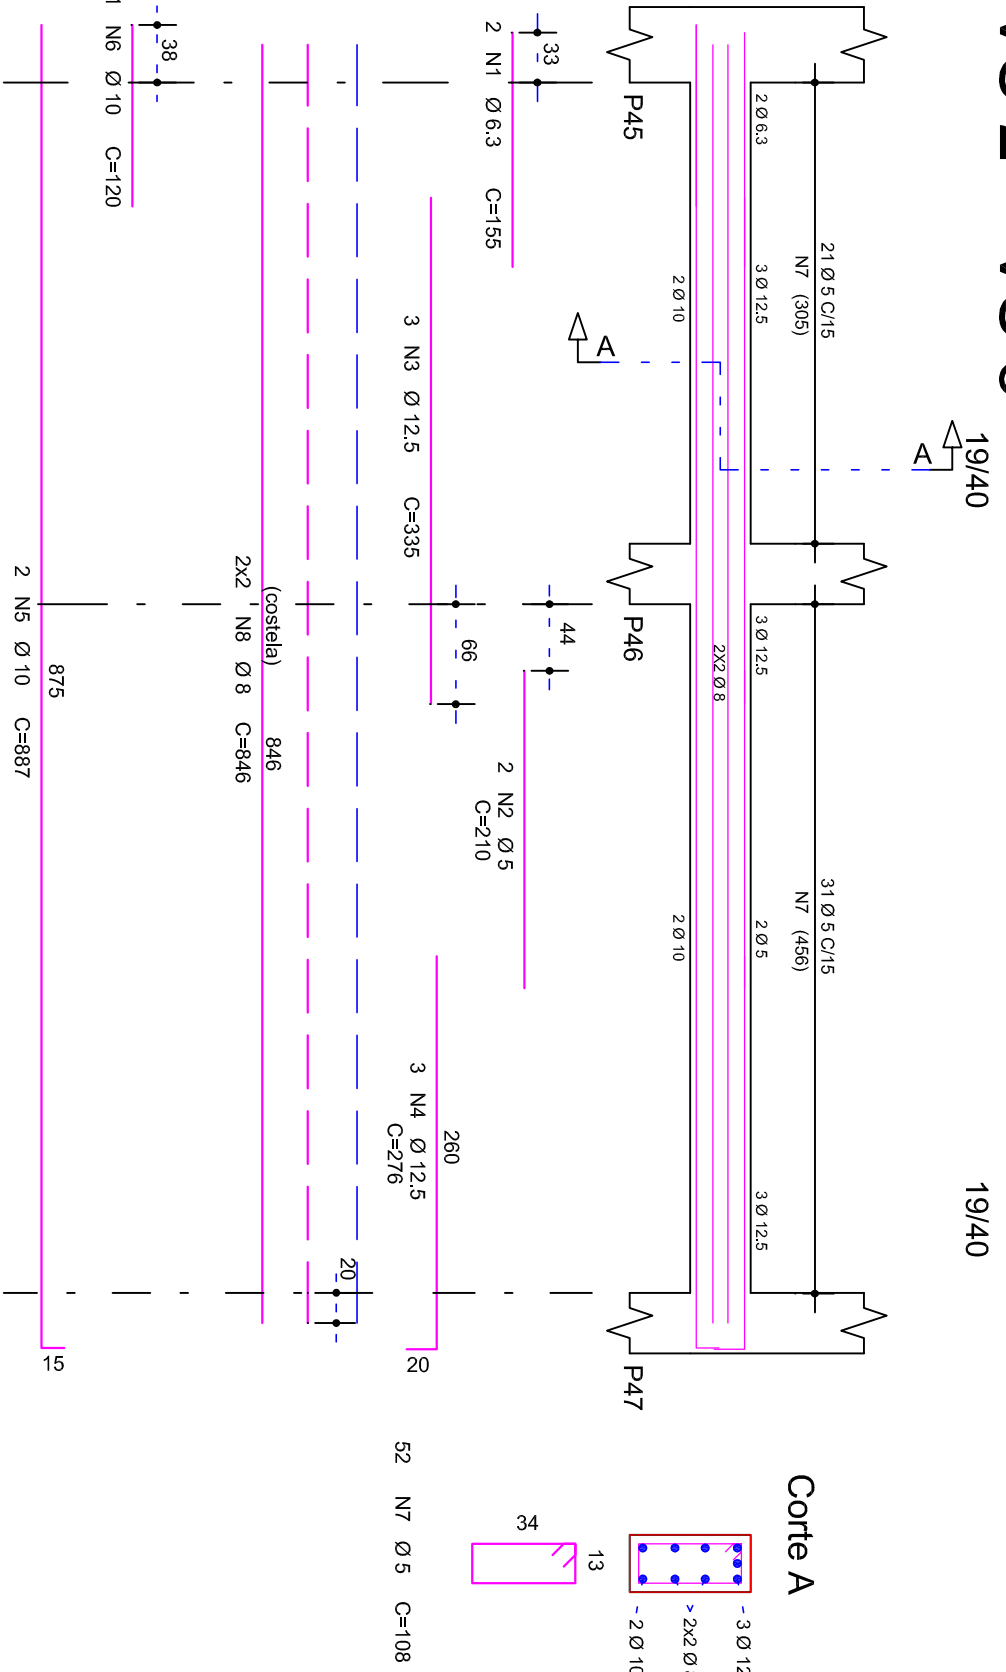

VG 2 = VG 5

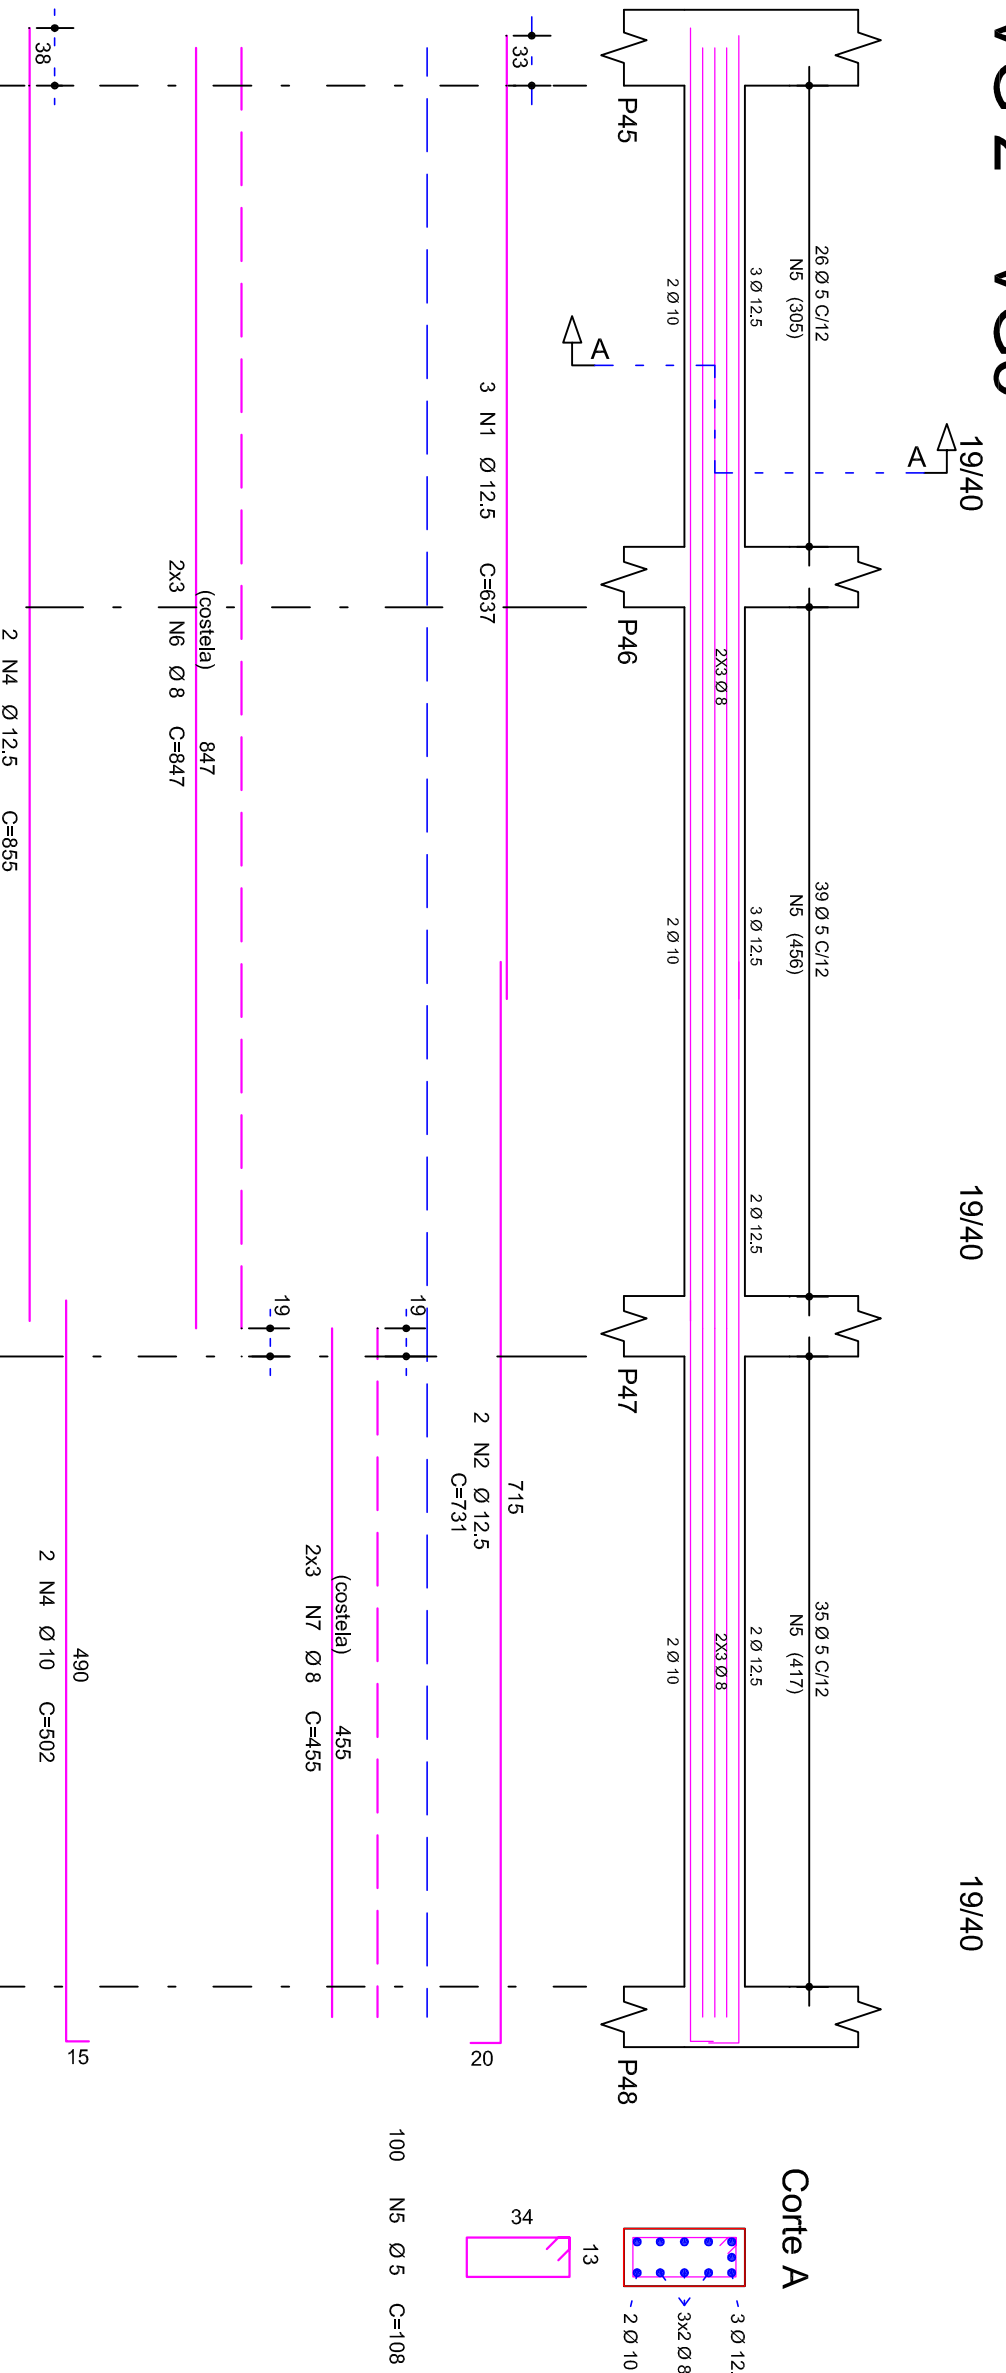

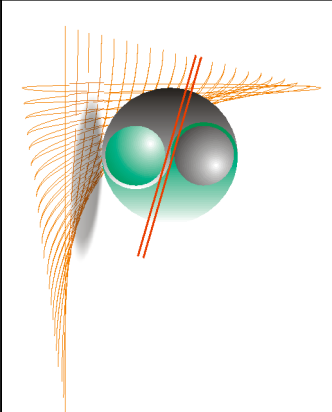

CENTRAL DE PROJETOS


Projetos Arquitetônicos / Elétricos / Hidrossanitários
Projetos Visuais / Interiores / Paisagismo

Rua Floriano Peixoto - 486, Centro - Ilul / RS


Proprietário:	Município de Ilul Poder Executivo
Obra:	Estabelecimento de Saúde da Família do Meio Rural
Local:	Rua São Paulo - Centro - Ilul-RS
Projeto:	Corte esquemático
Responsável Técnico:	CO 04
Proprietário:	Município de Ilul Poder Executivo
Projeto:	Corte esquemático
Responsável Técnico:	CO 04
Proprietário:	Município de Ilul Poder Executivo
Projeto:	Corte esquemático
Responsável Técnico:	CO 04

CONTENÇÃO SUL


VA 1 = VA 4

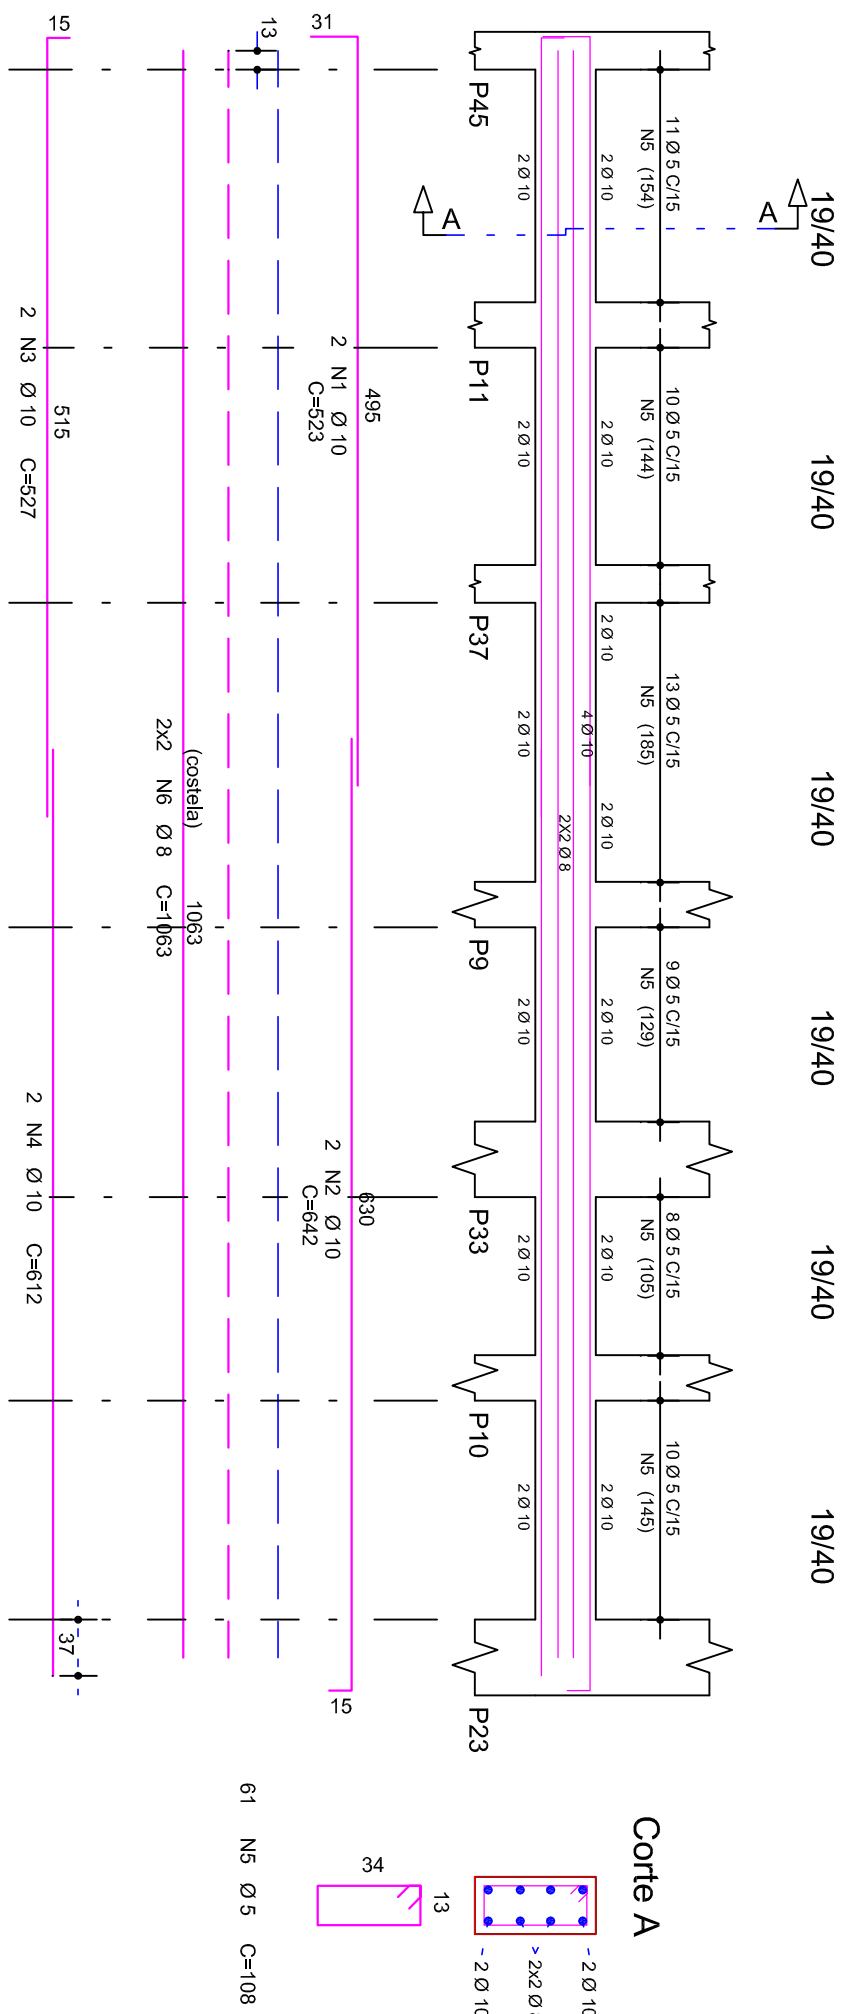


VS 1 = VS 4

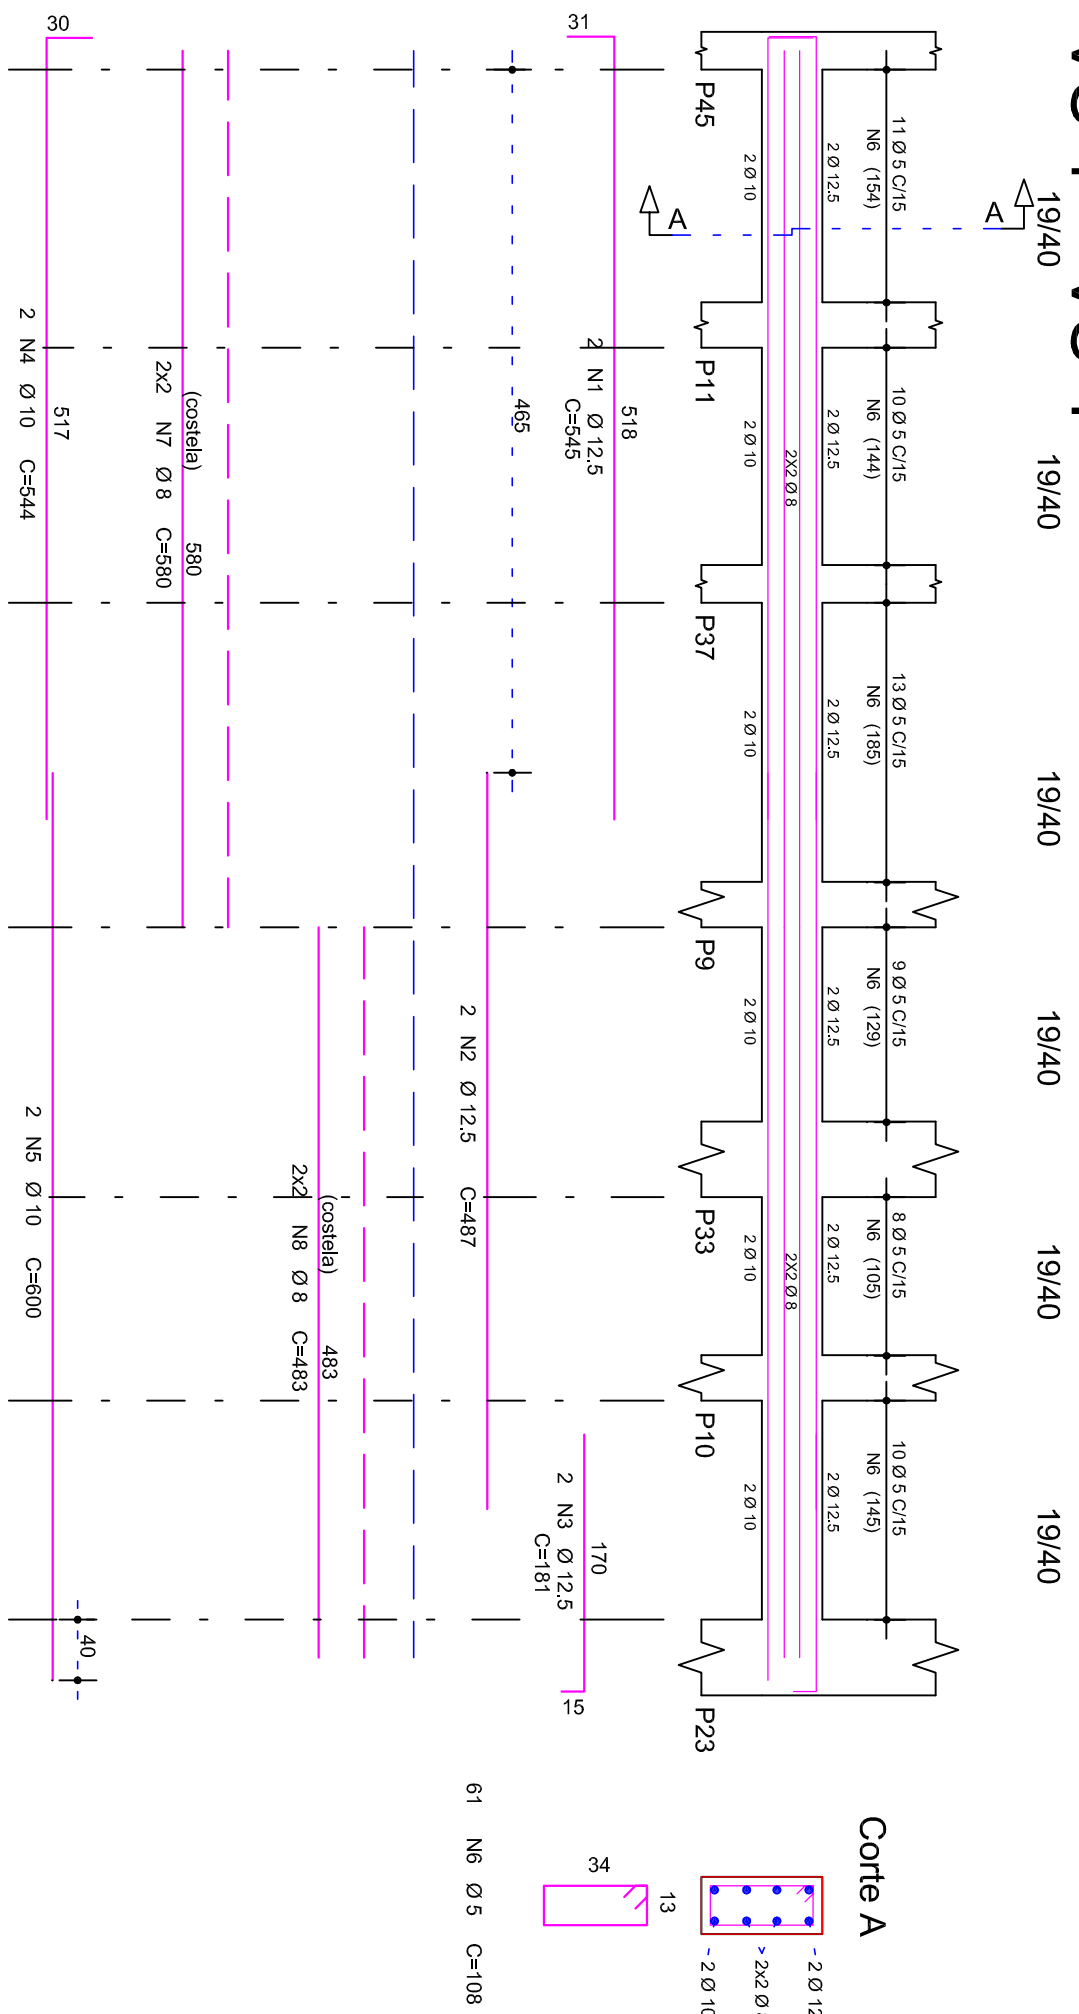


VG 1 = G4

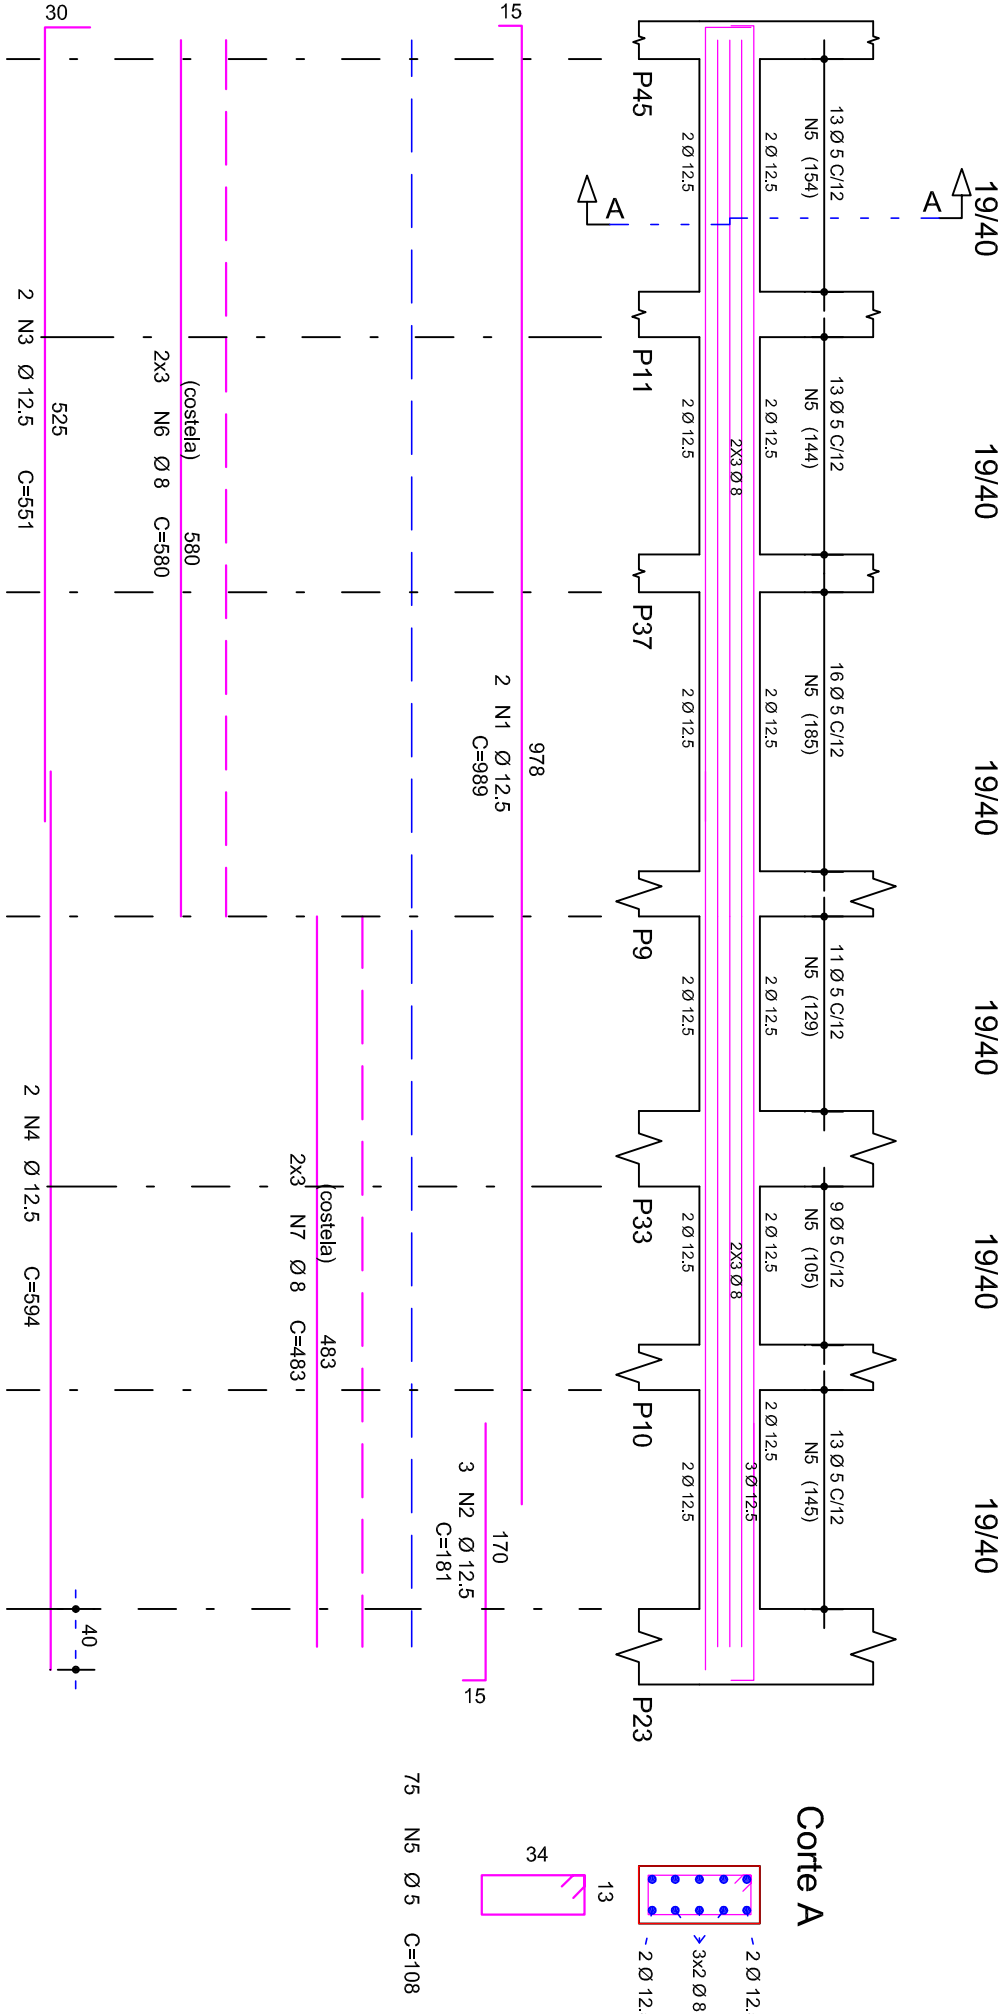

Corte A

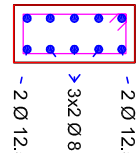

75 NS Ø 5 C=108

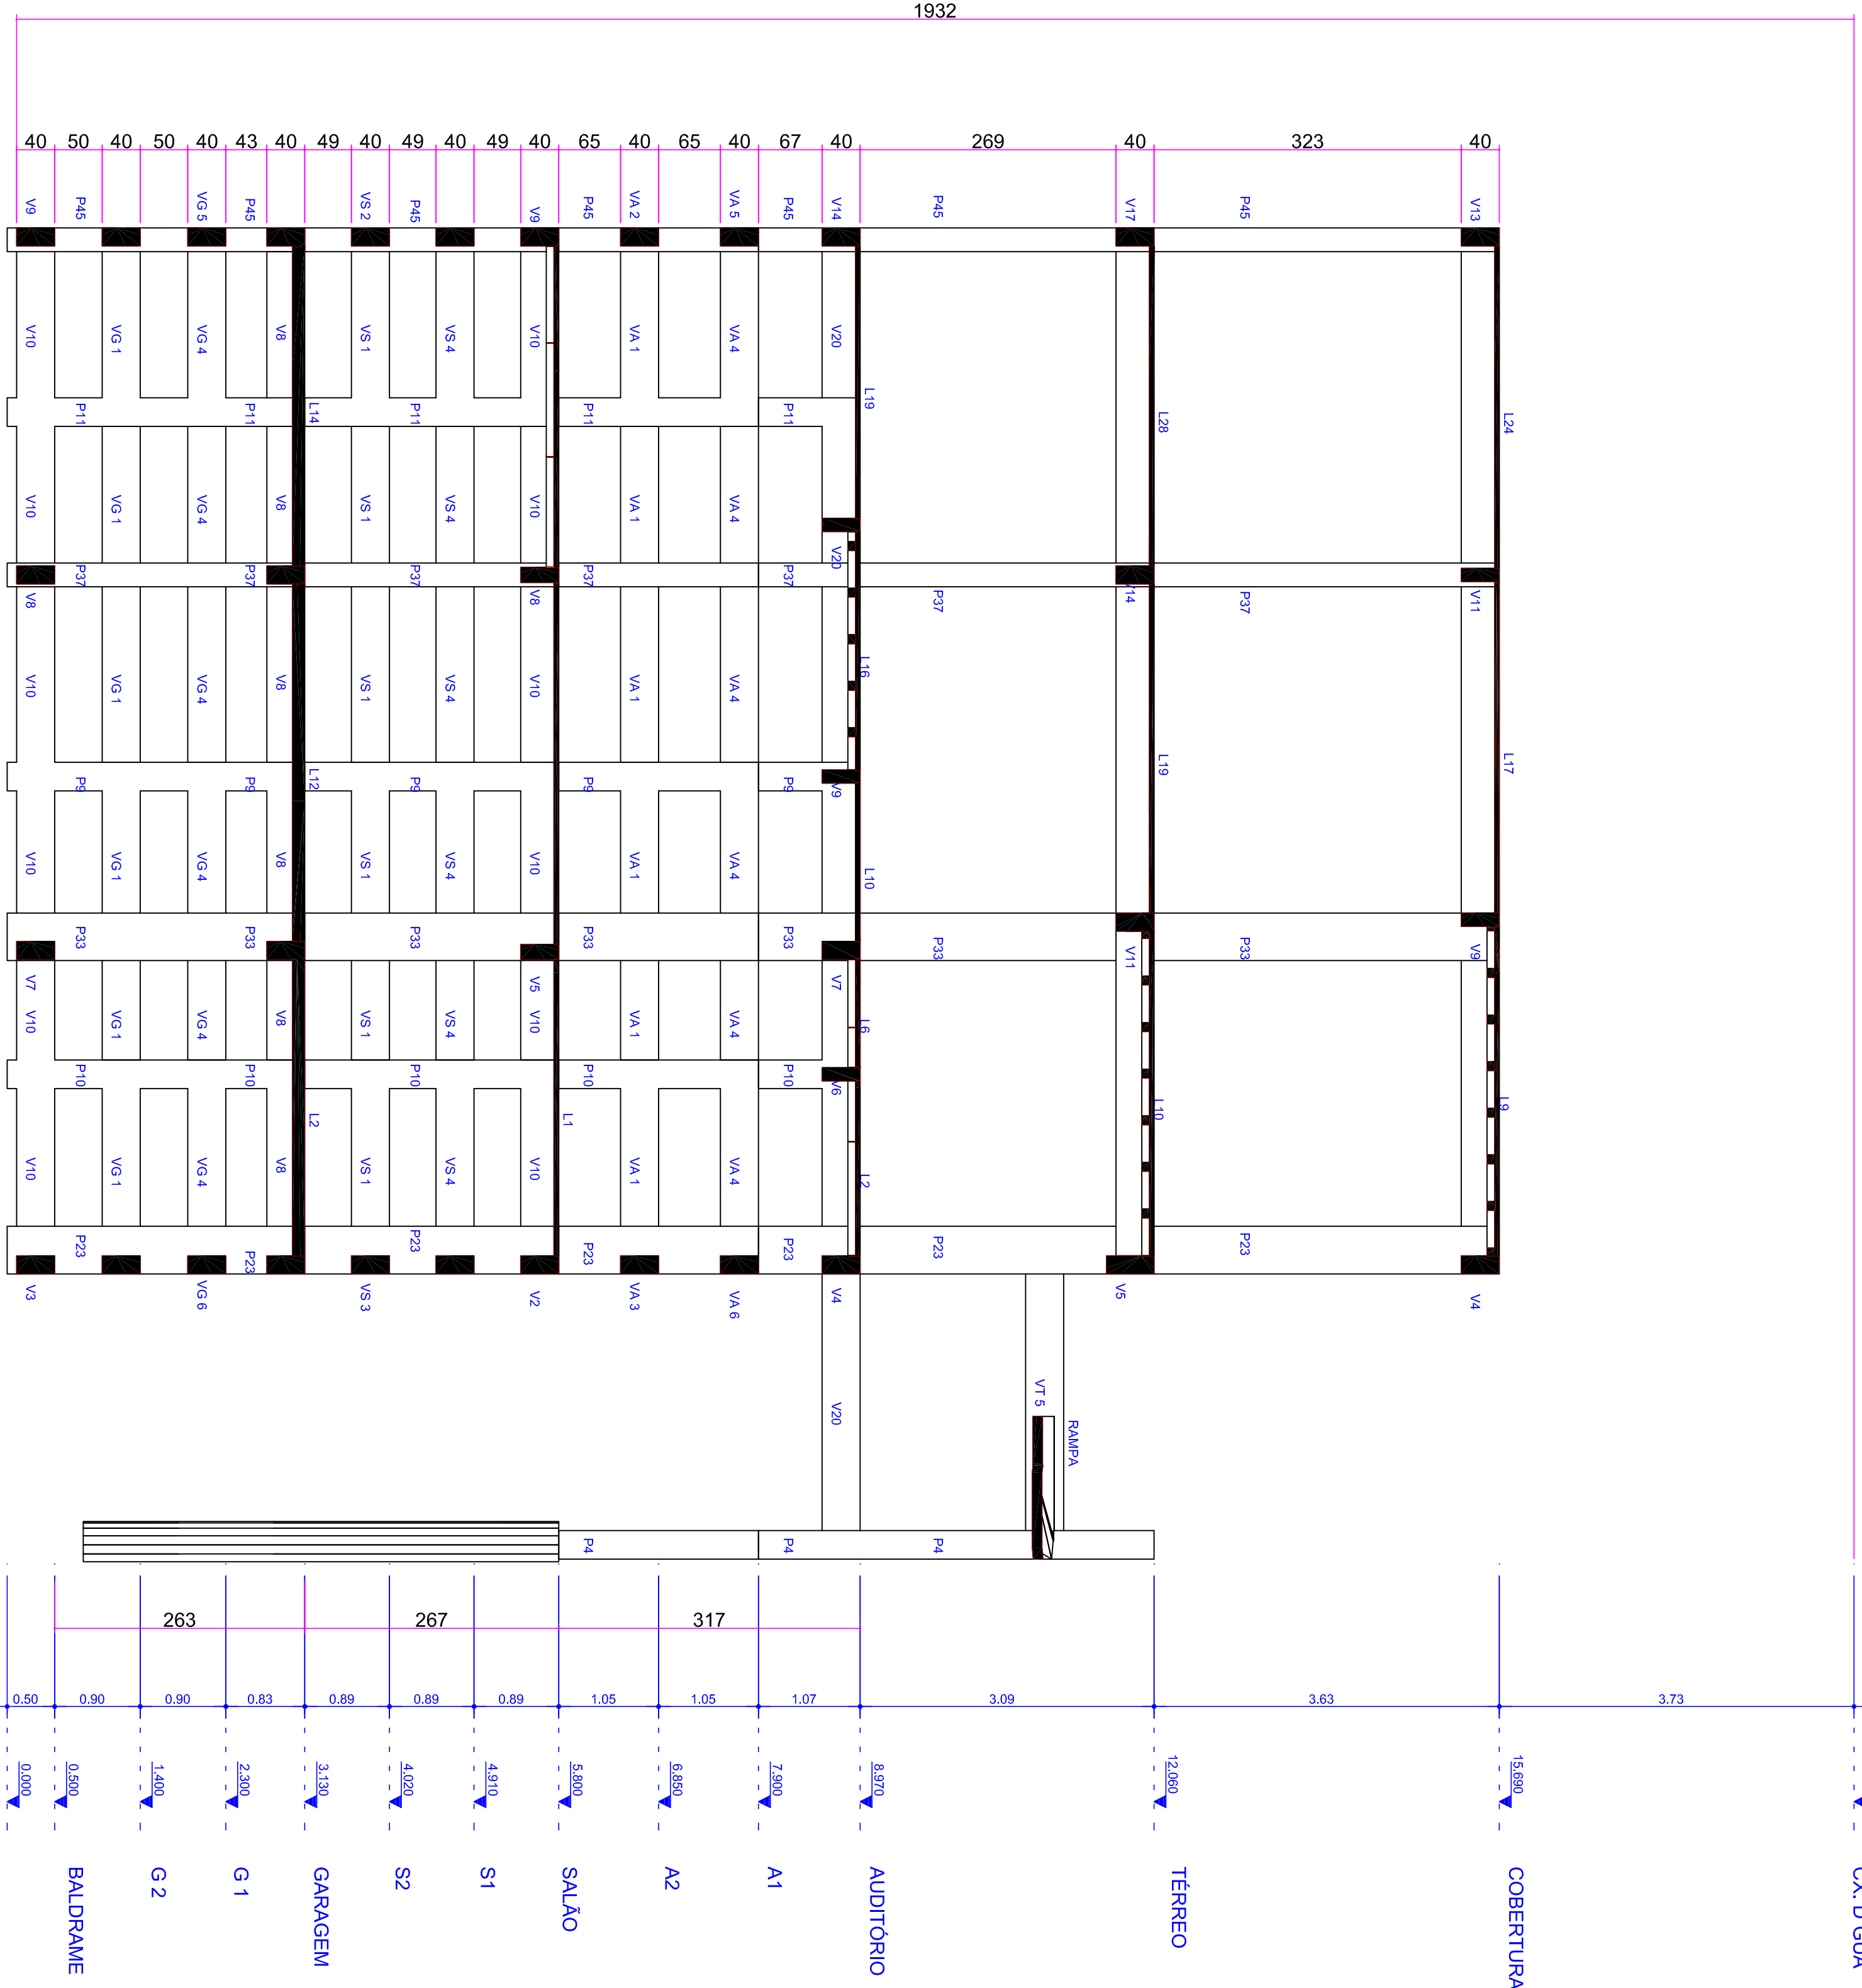

CENTRAL DE PROJETOS
Projetos Arquitetônicos / Elétricos / Hidrossanitários
Projetos Visuais / Interiores / Paisagismo

Rua Floriano Peixoto - 486, Centro - Ilúl / RS

Proprietário: Município de Ilúl Poder Executivo
Obra: Estabelecimento de Saúde da Família do Meio Rural
Local: Rua São Paulo - Centro - Ilúl-RS

RESUMO AÇO CA 50-60			
ACO	BIT	COMPR	PESO
608	5	439	70
50A	8	262	105
50A	10	230	145
50A	12.5	67	67
Peso Total 60B =			70 kg
Peso Total 50A =			320 kg

RESUMO AÇO CA 50-60			
ACO	BIT	COMPR	PESO
608	5	510	82
50A	8	369	148
50A	10	298	258
50A	12.5	298	258
Peso Total 60B =			82 kg
Peso Total 50A =			437 kg

Projeto: Corte esquemático
Contenção sul

Responsável Técnico: ROQUE R OTTONELLI DAUMAS
CREA/RN 18781

Proprietário: Município de Ilúl Poder Executivo


Escala: 1:50

Data: Agosto de 2013


Gratificação: Roque Ottonelli

CO 04

02

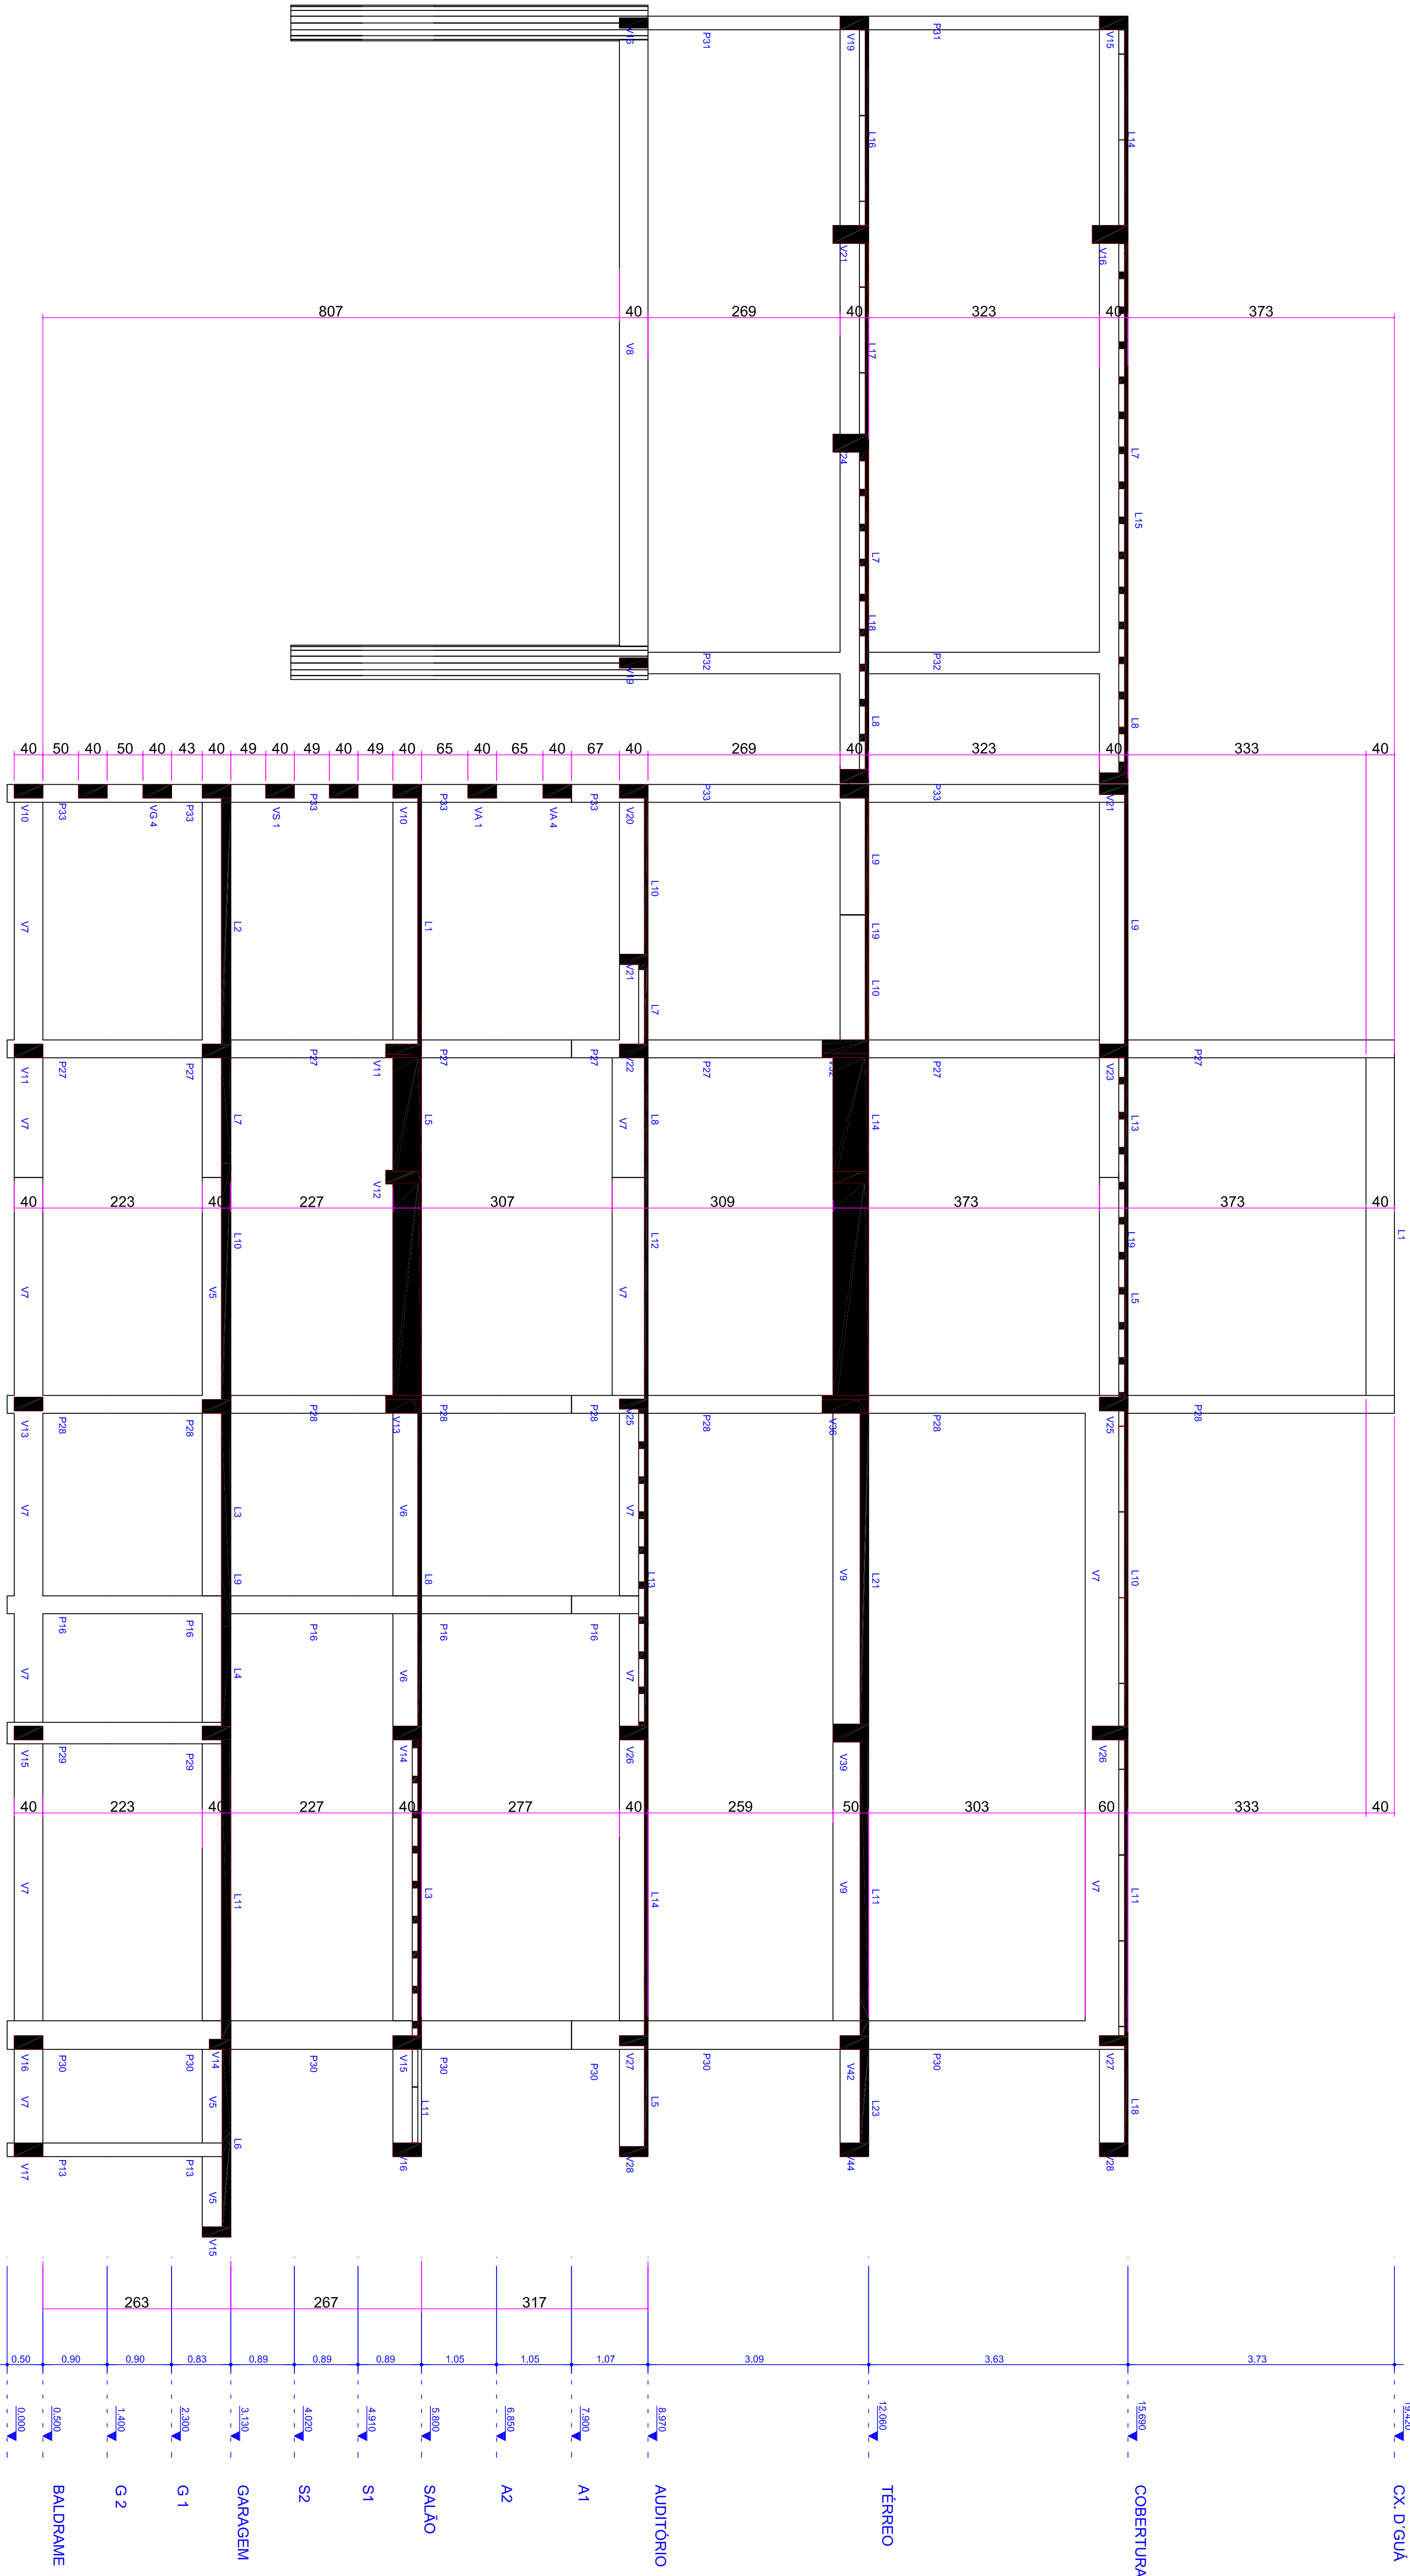

CORTE DO EDIFICIO LONGITUDINALMENTE

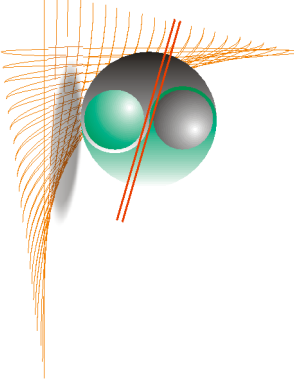

CENTRAL DE PROJETOS

Projetos Arquitetônicos / Elétricos / Hidrossanitários
Projetos Visuais / Interiores / Paisagismo

Rua Floriano Peixoto - 486, Centro - Ilul / RS

Proprietário:
Obra:
Local:

Município de Ilul Poder Executivo
Estabelecimento de Saúde da Família do Meio Rural
Rua São Paulo - Centro - Ilul-RS

Projeto:	Escala:	Data:
Corte esquemático	1:50	Agosto de 2013

Responsável Técnico:	
ROQUE R OTTONELLI DALMAS	
CREANS 18291	


Proprietário:	
Município de Ilul Poder Executivo	

CO 04


PRANCHA

04


PRODUCED BY AN AUTODESK EDUCATIONAL PRODUCT

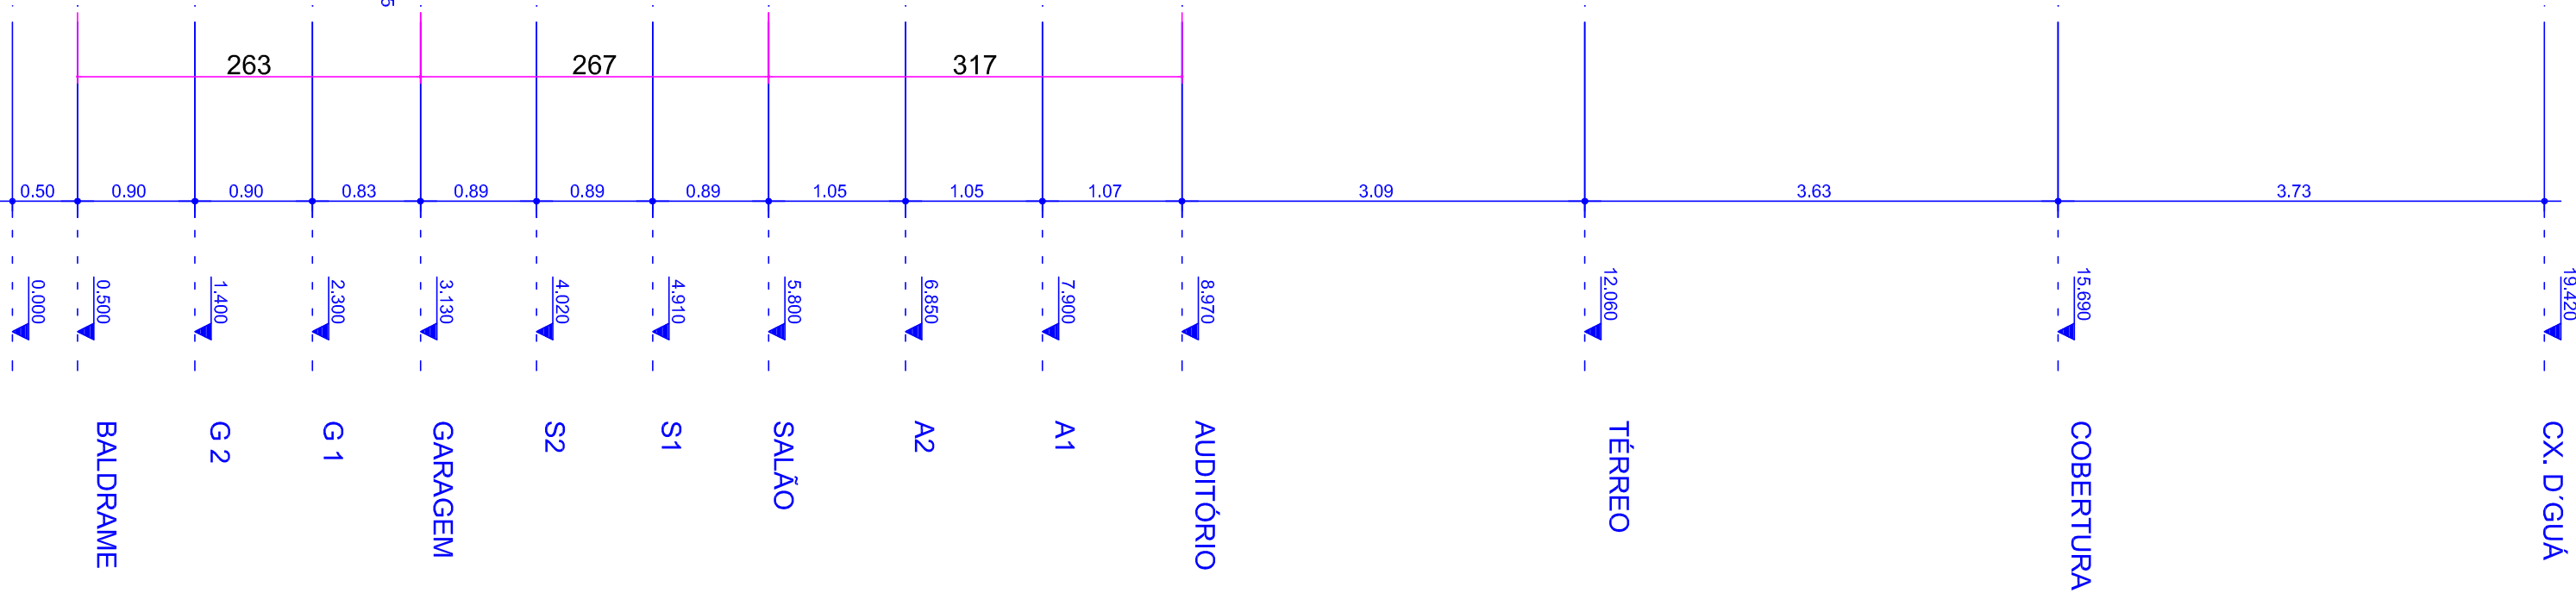


19/40

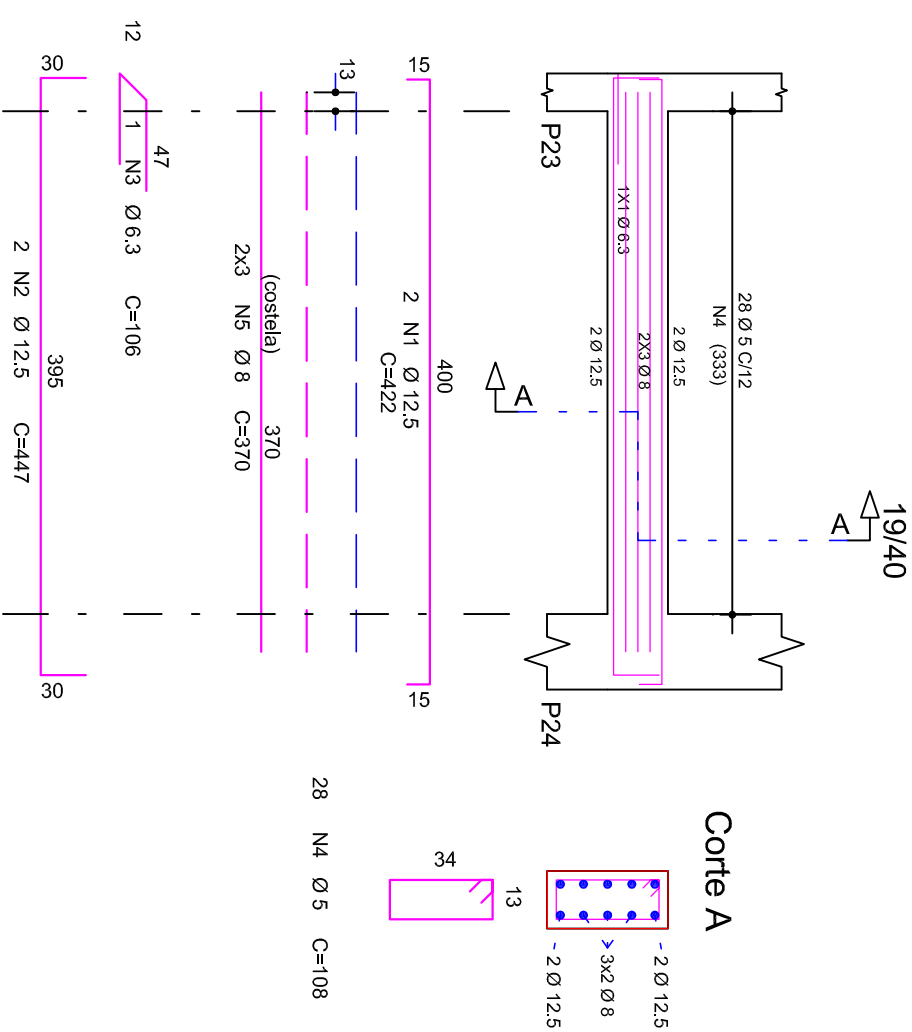


19/4

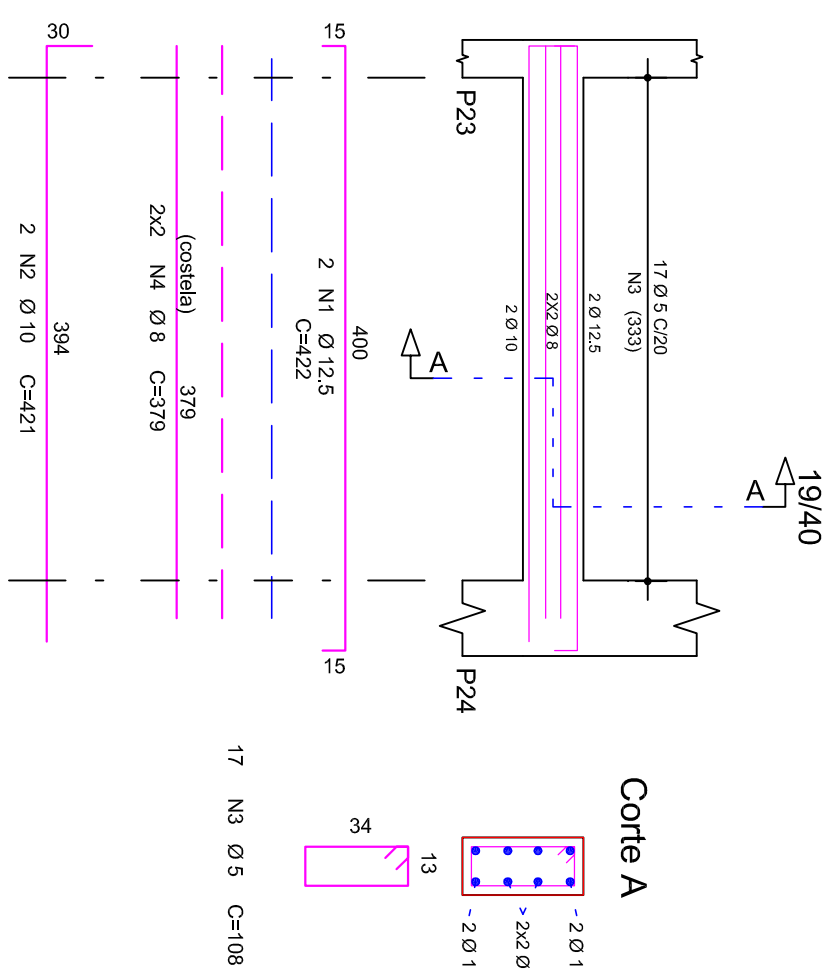

19/4

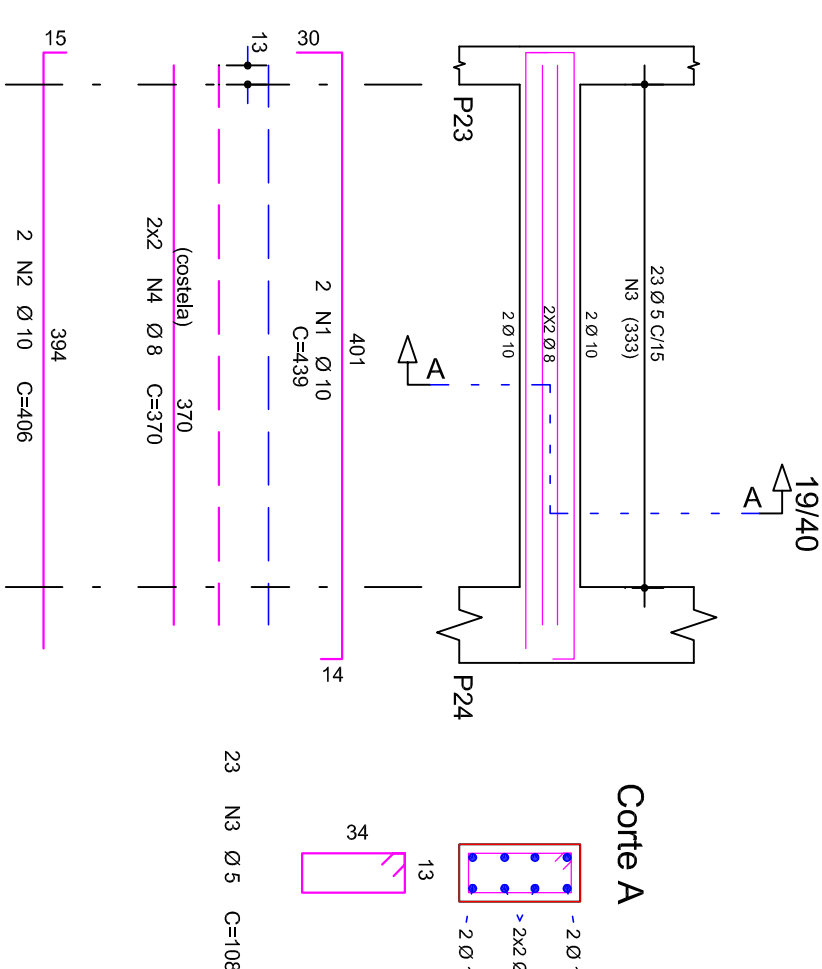

CENTRAL DE PROJETOS

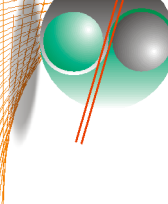

Projetos Arquitetônicos / Elétricos / Hidrossanitários
Projetos Visuais / Interiores / Paisagismo

Rua Portland Paixoto - 436, Centro - Juiz/RS

Proprietário: Município de Juiz/ Poder Executivo Obra: Estabelecimento de Saúde da Família do Meio Rural Local: Rua São Paulo - Centro - Juiz/RS	Projeto: Corte esquemático contenção oeste	Escala: 1:50
Responsável Técnico: <div style="display: flex; justify-content: space-around; align-items: center;"> <div style="border: 1px solid black; padding: 5px;"> ROQUE R. OTTONELLI DALMAS <small>CREA/RS 18791</small> </div> <div style="border: 1px solid black; padding: 5px; text-align: center;"> CO 04 <small>FRANCIANA</small> </div> </div>		
Proprietário: <div style="display: flex; justify-content: space-around; align-items: center;"> <div style="border: 1px solid black; padding: 5px;"> Município de Juiz/ Poder Executivo </div> <div style="border: 1px solid black; padding: 5px; text-align: center;"> 03 </div> </div>		