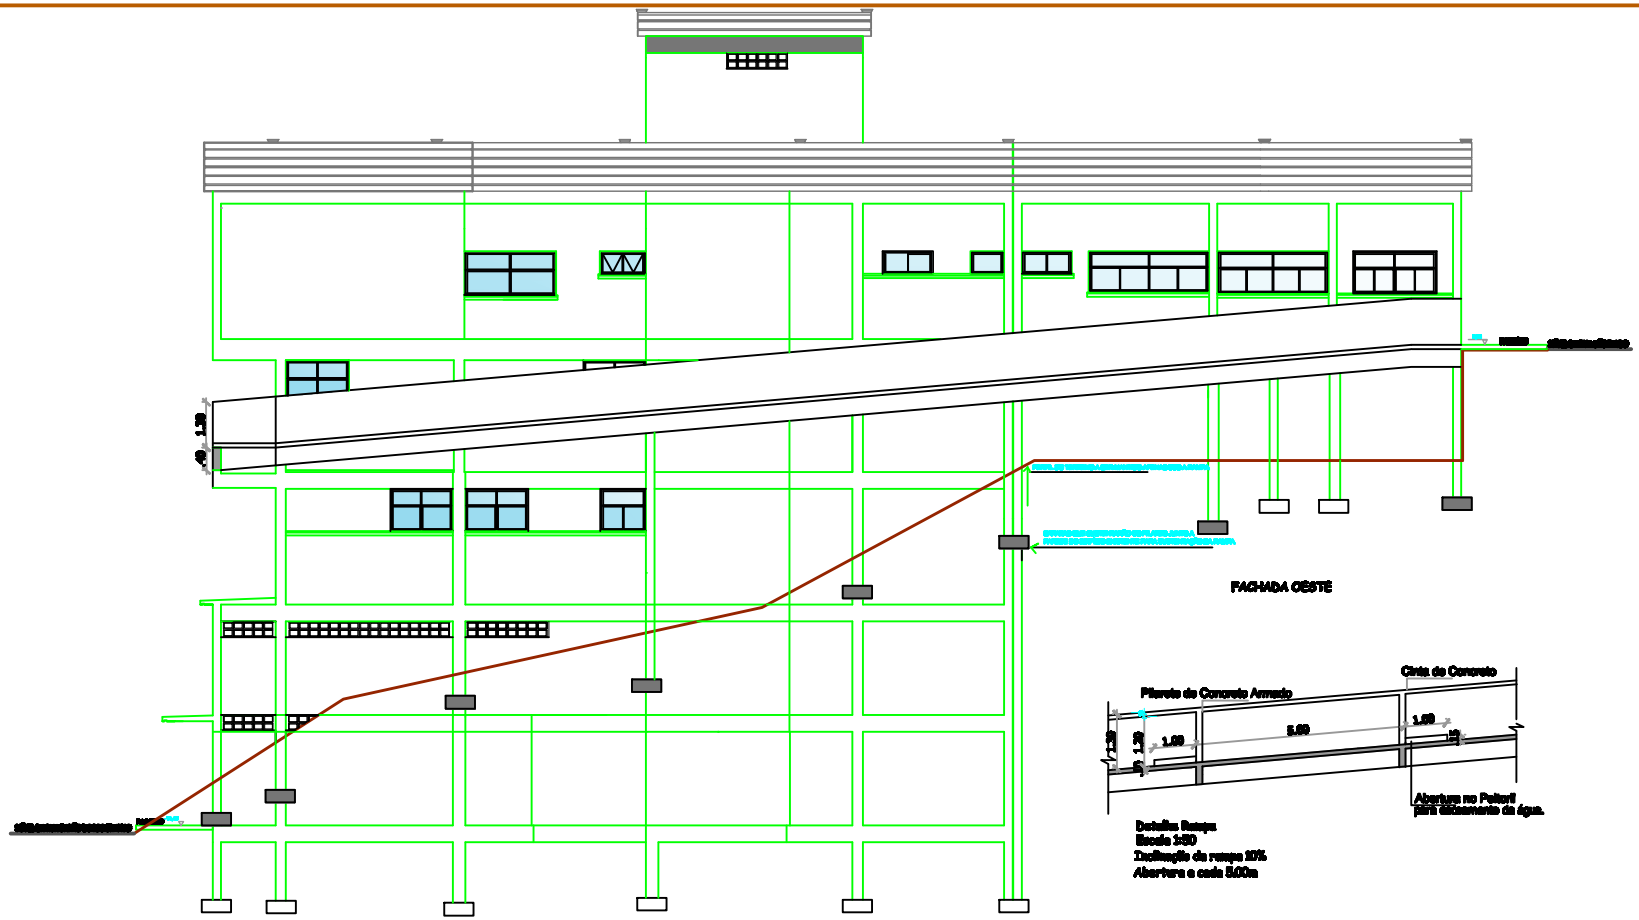

FACHADA OESTE

Detalhe Rampa
Escala 1:50
Inclinação da rampa 10%
Abertura a cada 5,00m

CENTRAL DE PROJETOS

Projetos Arquitetônicos / Elétricos / Hidrossanitários
Projetos Virtuais / Interiores / Paisagismo

Rua Floriano Peixoto - 458, Centro - [illegible]

Proprietário:	Município de [illegible] Pedro Evandro
Obra:	Estabelecimento de Saúde de Pacífico do Norte/Rural
Local:	Rua São Paulo - Centro - [illegible]
Disposição/Área:	FACHADA OESTE

Arquitetônico — 1:50 — Data: Julho de 2018

Responsável Técnico:
Arq. Carlos E.Souza
DAU-PCS - [illegible]

Proprietário:
Município de [illegible] Pedro Evandro

PRANCHA
07