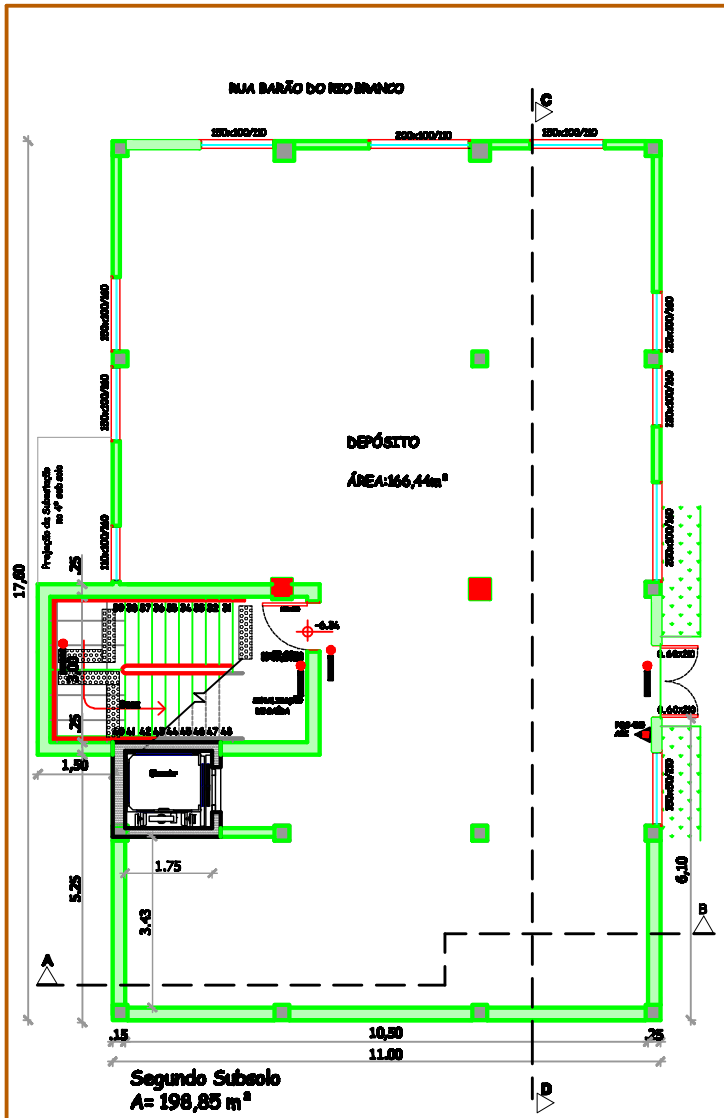

Segundo Subsolo
A= 198,85 m²

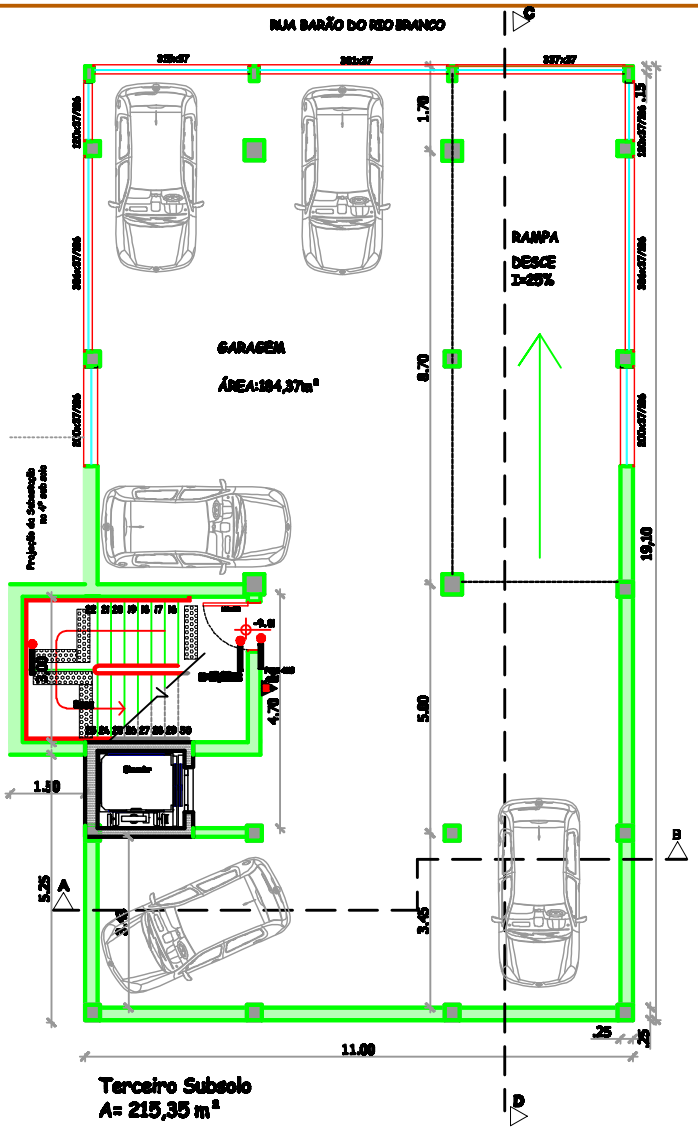

Terceiro Subsolo
A= 215,35 m²

CENTRAL DE PROJETOS

Projetos Arquitetônicos / Elétricos / Hidrossanitários
Projetos Visuais / Interiores / Paisagismo

Rua Floriano Peixoto - 498, Centro - Ijuí / RS

Proprietário	Município de Ijuí Poder Executivo
Obra	Estacionamento do Centro de Eventos de Ijuí/Rural
Local	Rua Elio Paulo - Centro - Ijuí/RS
Especificação	Subsolos - 02-03-04

Projeto: Arquitetônico	Escala: 1:125	Data: Ijuí, 04/2018

Responsável Técnico: Arq. Gabriel Sousa CAU/RS - 224976

Desenho: Graduação: Engº. Juliana Trindade - Tella Sousa - Arq. André Weber (Estagiário)

Área: T.Térreo: ....344,65m² | 1º Subsolo: 215,35m² | 2º Subsolo: 198,85m² | 3º Subsolo: 215,35m² | 4º Subsolo: 216,47m² | A. Total: T.1.190,67m²

Proprietário: Município de Ijuí Poder Executivo

Prancha: 2A