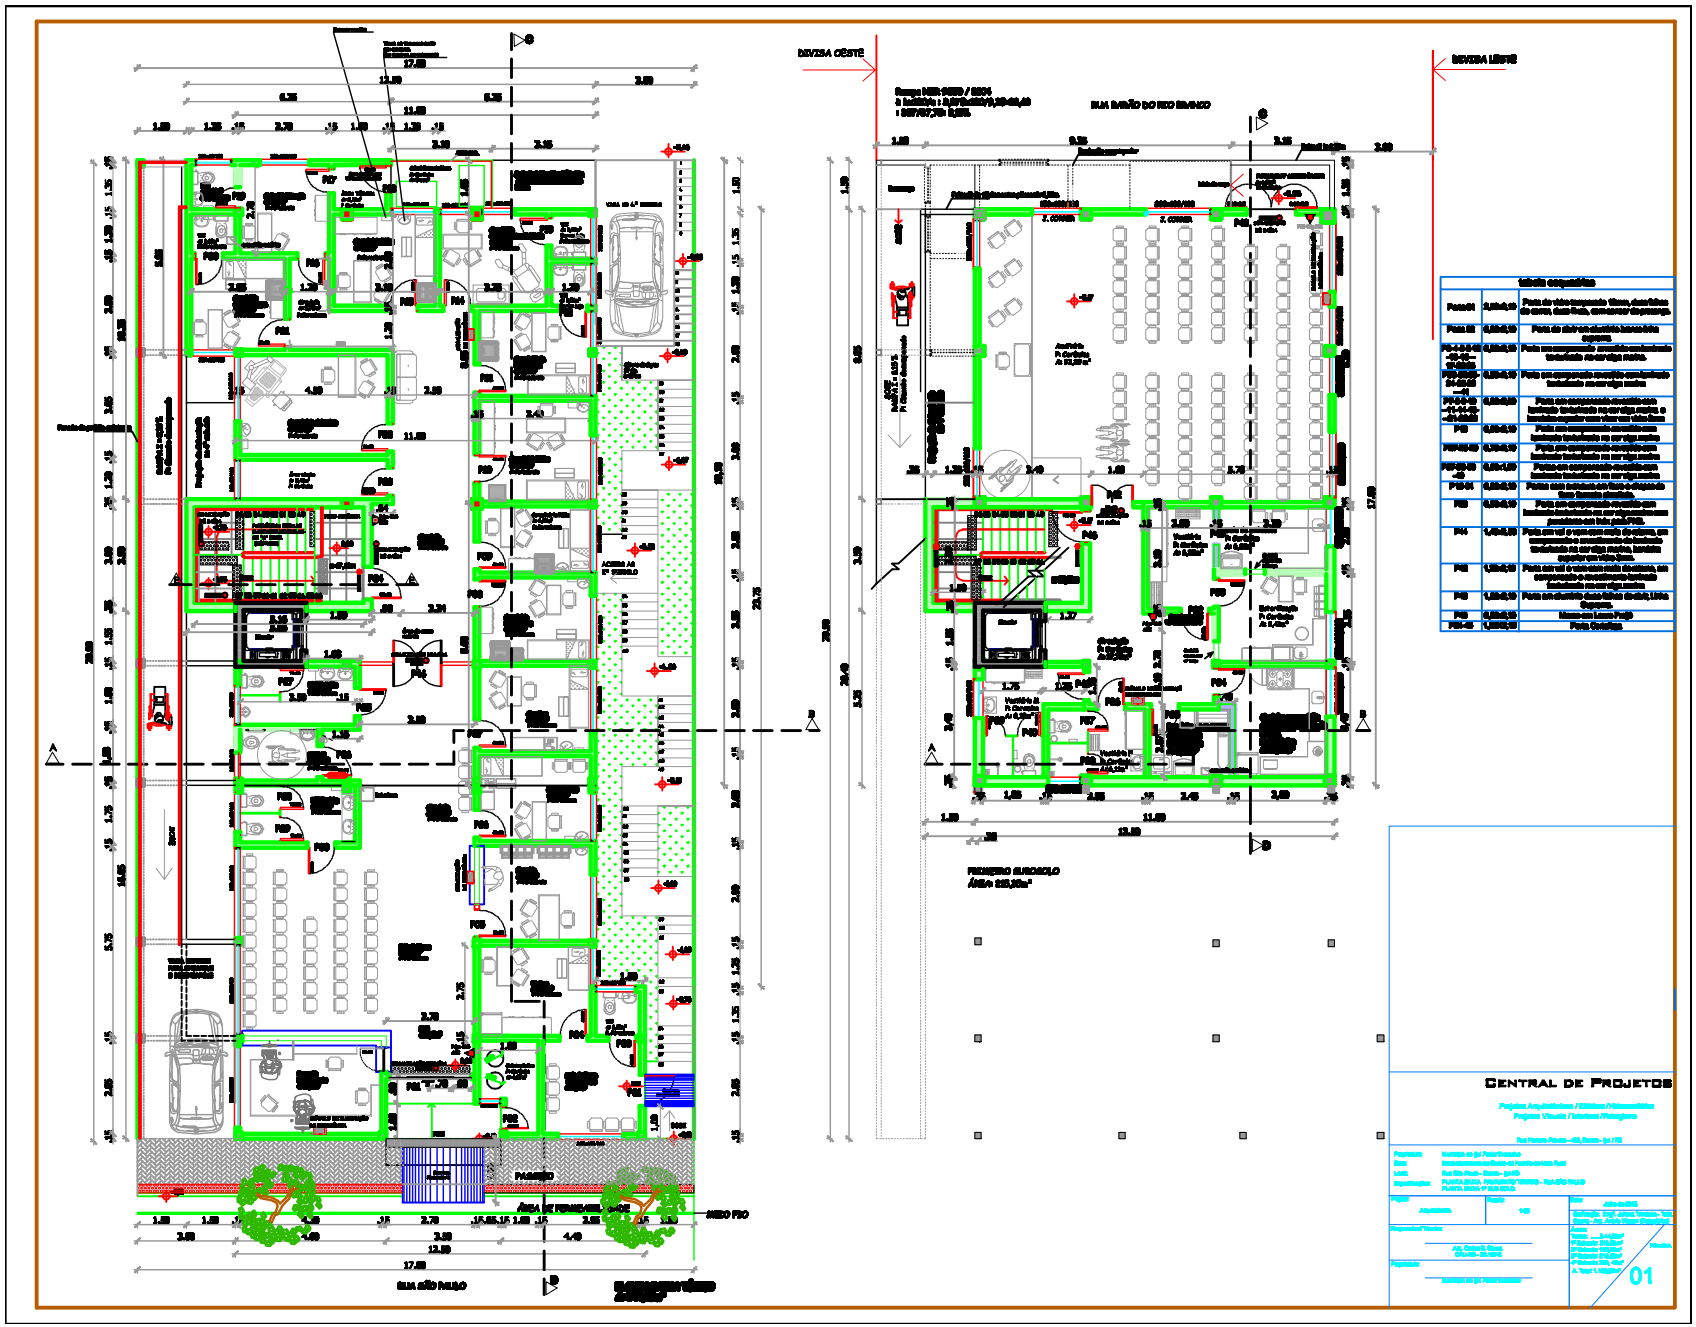
DIVISA OESTE
DIVISA LESTE
RUA BARÃO DO RIO BRANCO
RUA SÃO PAULO
PASSEIRO
ÁREA DE PERMEABILIDADE
MEIO FIO
PRIMEIRO SUBSOLO
ÁREA: 215,20m²
CENTRAL DE PROJETOS
01