

MUNICÍPIO DE IJUÍ – PODER EXECUTIVO
SECRETARIA MUNICIPAL DA FAZENDA
Coordenadoria de Compras, Patrimônio e Administração de Materiais

TOMADA DE PREÇOS Nº 76/2020

PROCESSO Nº 1221/2020

EDITAL

O Município de Ijuí – Poder Executivo, através da Coordenadoria de Compras (COPAM) da Secretaria Municipal da Fazenda, torna pública a realização da seguinte licitação, na modalidade Tomada de Preços, do tipo **menor preço**, que será regida pela Lei Federal nº 8.666/93 (e alterações posteriores) e no que couberem, as disposições da Lei Complementar nº 123/06 (e alterações posteriores) e demais legislações vigentes e pertinentes à matéria, cujos envelopes contendo a documentação relativa à habilitação e à proposta serão recebidos na sala de Licitações da Coordenadoria de Compras (COPAM), localizado na Rua do Comércio, número 921, esquina com a Rua Irmãos Person, Centro, Ijuí/RS, CEP 98700-000, **no dia 14/12/2020, às 13h45min**, quando será processada e julgada.

1 DO OBJETO

1.1 O objeto da presente licitação é a contratação de execução global para prestação de serviços de iluminação pública, visando à realocação da rede existente na Av. Pinheiro Machado, passando a rede do centro da via para as laterais da mesma.

1.1.1 A empresa adjudicatária deverá executar os serviços de acordo com o memorial descritivo, cronograma físico-financeiro, planilha orçamentária, projetos e demais elementos técnicos anexos à **Requisição interna nº 394/2020 – SMODUTRAN** (Anexo VIII deste edital).

1.2 Da requisição interna:

Requisição
1.316/2020



Requisição Interna
11-394-2020

2 DA CLASSIFICAÇÃO FUNCIONAL PROGRAMÁTICA E DA CATEGORIA ECONÔMICA DO CRÉDITO

2.1 A despesa desta licitação correrá pelo seguinte crédito:

Órgão

11

Sec. M. Desenv. Urbano, Obras e Trânsito

Unidade

1102

Coordenadoria de Obras Urbanas

Função

17

Saneamento

Sub-função

512

Saneamento Básico Urbano

Programa

112

Desenvolvimento de Infraestrutura Urbana

Projeto/Atividade

2 260

Manutenção da Gestão de Obras e Saneamen

Despesa

17199

Código fonte de recurso

1412

Nome fonte de recurso

Fundo de Gestão Compartilhada

Categoria econômica

339039999900

DEMAIS SERVIÇOS TECEIROS PESSOA JURIDICA

3 DOS ESCLARECIMENTOS E DA IMPUGNAÇÃO DO EDITAL



MUNICÍPIO DE IJUÍ – PODER EXECUTIVO
SECRETARIA MUNICIPAL DA FAZENDA
Coordenadoria de Compras, Patrimônio e Administração de Materiais

- 3.1 Qualquer pessoa física ou jurídica é parte legítima para solicitar esclarecimentos ou providências em relação a presente licitação ou impugnar o edital, em conformidade com o disposto no art. 41 da Lei Federal nº 8.666/93.
- 3.2 **ESCLARECIMENTO:** As licitantes que tiverem eventuais dúvidas de caráter legal ou técnico na interpretação dos termos deste edital e seus anexos deverão encaminhar pedido de esclarecimento através do e-mail copam.edital@ijui.rs.gov.br.
- 3.2.1 Os pedidos de esclarecimentos serão recebidos até o prazo máximo de 02 (dois) dias de antecedência da data de recebimento dos envelopes de proposta e habilitação.
- 3.2.2 Não serão realizados esclarecimentos por telefone.
- 3.3 **IMPUGNAÇÃO:** O pedido de impugnação deverá ser encaminhado em sua via física e original, devidamente assinada, para a Coordenadoria de Compras (COPAM) em tempo hábil conforme legislação pertinente, a partir do qual contará o prazo para resposta deste ente público.
- 3.3.1 O pedido de impugnação deverá ser encaminhado diretamente à Coordenadoria de Compras (COPAM), localizada na Rua do Comércio, nº 921, esquina com a Rua Irmãos Person, Centro, Ijuí/RS, CEP 98700-000.
- 3.3.2 A Coordenadoria de Compras (COPAM) não se responsabiliza por documentos encaminhados a outro endereço que não o indicado no item 3.3.1.
- 3.4 Quando o acolhimento do esclarecimento ou impugnação implicar a alteração do edital capaz de afetar a formulação das propostas será, então, designada nova data para a realização desta licitação.
- 3.5 A impugnação, feita tempestivamente pelo licitante, não obstará sua participação nesta licitação, até a decisão definitiva.

4 DAS CONDIÇÕES PARA PARTICIPAÇÃO NA LICITAÇÃO

- 4.1 Poderão participar desta licitação os interessados devidamente cadastrados ou que atenderem a todas as exigências para cadastramento **até o dia 10/12/2020**, ou seja, o terceiro dia anterior a data do recebimento das propostas, observada a necessária qualificação, ou primeiro dia subsequente, em atendimento ao disposto no art. 110, parágrafo único da Lei Federal nº 8.666/93.
- 4.2 Poderão participar desta licitação, os interessados que atendam a todas as exigências constantes neste procedimento licitatório e em seus anexos.
- 4.3 Estarão impedidos de participar da presente licitação:
- a) Os interessados suspensos do direito de licitar com a Administração Municipal de Ijuí/RS, no prazo e nas condições do impedimento;
 - b) Os interessados que tenham sido declarados inidôneos para licitar ou contratar com a Administração Municipal, Estadual ou Federal;
 - c) As empresas constituídas na forma de consórcio;
 - d) Os enquadrados no artigo 9º da Lei nº 8.666/93 e alterações.
- 4.4 Recomenda-se a leitura integral e acurada deste Edital, pois a apresentação de proposta implica aceitação tácita dos seus termos, tendo em vista a decadência do direito de impugnação, não cabendo à licitante alegação de desconhecimento das normas que regem o presente certame e a contratação.

5 DA REPRESENTAÇÃO

- 5.1 A licitante poderá ser **representada** por seu representante legal, mediante a apresentação do ato constitutivo em vigor da licitante (registro comercial, no caso de empresário individual; contrato ou estatuto social da licitante, no caso de sociedades empresárias, onde conste a indicação de seus sócios e/ou responsáveis pela administração desta, acompanhada da ata de



MUNICÍPIO DE IJUÍ – PODER EXECUTIVO
SECRETARIA MUNICIPAL DA FAZENDA
Coordenadoria de Compras, Patrimônio e Administração de Materiais

eleição da diretoria, e se tratando de sociedade anônima), observando o disposto no item 7.2 deste edital.

- 5.2 O **credenciamento** do representante que não seja o representante legal da licitante será feito mediante a apresentação do ato constitutivo em vigor da licitante (registro comercial, no caso de empresário individual; contrato ou estatuto social da licitante, no caso de sociedades empresariais, onde conste a indicação de seus sócios e/ou responsáveis pela administração desta, acompanhada da ata de eleição da diretoria, e se tratando de sociedade anônima), observado o disposto no item 7.2 deste edital, e procuração com firma reconhecida, que conceda poderes para representação e prática de qualquer ato relativo a licitações.
- 5.3 O **credenciamento** é necessário somente para licitante presente na sessão da licitação.
- 5.4 Será admitido apenas um representante por licitante, que deverá estar portando documento de identidade, para sua identificação pela Comissão de Licitações, não sendo admitido a representação de mais de um licitante pelo mesmo representante.

6 DA APRESENTAÇÃO DA DOCUMENTAÇÃO DE HABILITAÇÃO E PROPOSTA

- 6.1 Para participar da licitação o interessado deverá apresentar os documentos a seguir relacionados em 02 (dois) envelopes, lacrados e identificados, em sua parte externa, com as seguintes informações:

ENVELOPE Nº 01 (HABILITAÇÃO)	ENVELOPE Nº 02 (PROPOSTA)
MUNICÍPIO DE IJUÍ/RS – PODER EXECUTIVO TOMADA DE PREÇO Nº 76/2020 ABERTURA: 14/12/2020 HORÁRIO: 13h45min ENVELOPE Nº 01 (HABILITAÇÃO) Razão Social completa e sem abreviações do licitante Endereço completo do licitante Telefone e e-mail do licitante	MUNICÍPIO DE IJUÍ/RS – PODER EXECUTIVO TOMADA DE PREÇO Nº 76/2020 ABERTURA: 14/12/2020 HORÁRIO: 13h45min ENVELOPE Nº 02 (PROPOSTA) Razão Social completa e sem abreviações do licitante Endereço completo do licitante Telefone e e-mail do licitante

- 6.2 Os envelopes contendo a documentação relativa a habilitação e à proposta serão recebidos no dia 14/12/2020 às 13h45min na Sala de Licitações da Coordenadoria de Compras (COPAM) da Secretaria Municipal da Fazenda, localizada na Rua do Comércio, nº 921, esquina com a Rua Irmãos Person, Centro, Ijuí/RS, CEP 98700-000.
- 6.3 A licitante que não participar da sessão de abertura da licitação deverá protocolar os envelopes no Setor de Protocolo da Copam, localizada na Rua do Comércio, nº 921, esquina com a Rua Irmãos Person, Centro, Ijuí/RS, CEP 98700-000, até as 13h45min do dia 14/12/2020.
- 6.4 Os envelopes remetidos via serviço postal deverão ser endereçados à Coordenadoria de Compras (COPAM), localizada na Rua do Comércio, nº 921, esquina com a Rua Irmãos Person, Centro, Ijuí/RS, CEP 98700-000 e serão recebidos, impreterivelmente, até as 13h45min do dia 14/12/2020, a fim de ser procedido o protocolo dos envelopes no setor indicado.
- 6.4.1 A Coordenadoria de Compras (COPAM) não se responsabiliza por documentos encaminhados a outro endereço que não o indicado no item 6.4.**
- 6.5 A licitante que remeter os envelopes via serviço postal, assumirá os riscos de problemas ou defeitos que porventura impossibilitem a entrega tempestiva dos envelopes.
- 6.6 A conferência e apresentação da documentação de ambos os envelopes (Habilitação e Proposta) é de responsabilidade **exclusiva** da licitante.
- 6.6.1 A ausência de quaisquer dos documentos elencados nos itens 7 e 8 deste edital enseja a inabilitação/desclassificação do licitante.
- 6.7 Deverá ser entregue, **preferencialmente e fora** de qualquer um dos envelopes relacionados nos itens 7 e 8 deste edital, a Ficha cadastral devidamente preenchida (Anexo V deste edital).



MUNICÍPIO DE IJUÍ – PODER EXECUTIVO
SECRETARIA MUNICIPAL DA FAZENDA
Coordenadoria de Compras, Patrimônio e Administração de Materiais

7 DA HABILITAÇÃO

7.1 Para participar da presente licitação os interessados deverão apresentar as seguintes documentações relativas à habilitação:

7.1.1 A documentação relativa à **HABILITAÇÃO JURÍDICA** consistirá em:

- a) Registro comercial em caso de empresa individual, quando for o caso;
- b) Ato constitutivo (estatuto ou contrato social) em vigor, devidamente registrado na Junta comercial, acompanhado, no caso de sociedade por ações, de documento de eleição de seus atuais administradores, ou outra documentação, nos termos do art. 28 da Lei Federal nº 8.666/93;
- c) Inscrição do ato constitutivo, no caso de sociedade civis, acompanhada de prova de diretoria em exercício; ou;
- d) Decreto de autorização, em se tratando de empresa ou sociedade estrangeira em funcionamento no País, e ato de registro ou autorização para funcionamento expedido pelo órgão competente, quando a atividade assim o exigir.

7.1.2 A documentação relativa à **REGULARIDADE FISCAL** consistirá em:

- a) Prova de inscrição do licitante no Cadastro Nacional da Pessoa Jurídica (CNPJ);
- b) Prova de inscrição do licitante no cadastro de contribuintes estadual ou municipal, se houver, relativo ao domicílio ou sede do licitante, pertinente ao seu ramo de atividade e compatível com o objeto contratual;
- c) Prova de regularidade fiscal perante a Fazenda Nacional (Certidão Conjunta da Secretaria da Receita Federal do Brasil - RFB e da Procuradoria-Geral da Fazenda Nacional – PGFN, conforme Portaria MF nº 358/14 e Portaria Conjunta RFB/PGFN nº 1.751/14), dentro de seu período de validade, ou outra equivalente, na forma da lei;
- d) Prova de regularidade do licitante, na data da sessão de abertura da licitação, para com a Fazenda Estadual, do domicílio ou sede do licitante, ou outra equivalente, na forma da lei;
- e) Prova de regularidade do licitante, na data da sessão de abertura da licitação, para com a Fazenda Municipal, do domicílio ou sede do licitante, ou outra equivalente, na forma da lei;
- f) Prova de regularidade do licitante, na data da sessão de abertura da licitação, relativa ao Fundo de Garantia por Tempo de Serviço (FGTS), demonstrando situação regular no cumprimento dos encargos sociais instituídos por lei.

7.1.3 A documentação relativa à **REGULARIDADE TRABALHISTA** consistirá em:

- a) Prova de inexistência de débitos inadimplidos perante a justiça do Trabalho, mediante a apresentação de certidão negativa, nos termos do Título VII-A da Consolidação das Leis do Trabalho, aprovado pelo Decreto – Lei nº 5.452/1943.

7.1.4 A documentação relativa à **QUALIFICAÇÃO TÉCNICA** consistirá em:

- a) Prova do registro ou inscrição do licitante na entidade profissional competente compatível com o objeto desta licitação;
- b) Declaração formal da licitante, sob as penas cabíveis e conforme o modelo contido no Anexo IV deste edital, indicando o(s) responsável (eis) técnico (s) (**de no mínimo um eletrotécnico**) pela execução da obra objeto da licitação, que deverá (rão) coincidir, obrigatoriamente, com o (s) responsável (eis) técnico (o) indicado (s) na Certidão de Registro de Pessoa Jurídica na entidade profissional competente, indicado na alínea anterior, admitindo-se a substituição deste (s) profissional (is) de experiência equivalente ou superior, desde que aprovada pela administração;

7.1.4.1 No caso de duas ou mais licitantes apresentarem certidões de Registro de Pessoa Jurídica emitidas pela entidade profissional competente em que conste um mesmo profissional como responsável técnico, estas serão inabilitadas.

7.1.5 Declaração da licitante prevista no art. 27, V da Lei Federal nº 8.666/1993, conforme o modelo constante no Anexo I deste edital.

7.1.6 Declaração atestando que a empresa não possui em seu quadro societário servidor público da ativa, ou empregado de empresa pública ou de sociedade da economia mista, de acordo com o modelo contido no Anexo III deste edital.



MUNICÍPIO DE IJUÍ – PODER EXECUTIVO

SECRETARIA MUNICIPAL DA FAZENDA

Coordenadoria de Compras, Patrimônio e Administração de Materiais

- 7.2 Os documentos necessários a habilitação poderão ser apresentados em original, por qualquer processo de cópia autenticada no cartório competente ou por servidor de Administração ou publicação em órgão oficial.
- 7.3 A licitante inscrita no Registro Cadastral de Fornecedores do Município de Ijuí/RS poderá apresentar o Certificado de Registro Cadastral (CRC) em substituição aos documentos exigidos nos itens 7.1.1 a 7.1.2 deste edital.
- 7.3.1 Para emissão do Certificado de Registro Cadastral (CRC) a licitante deverá apresentar toda a documentação estabelecida no Decreto nº 2.609, de 28 de dezembro de 1999, observada a exigência indicada no item 7.2 deste edital.
- 7.3.2 A relação de documentos necessários para emissão do Certificado de Registro Cadastral (CRC) difere da documentação necessária à habilitação do licitante, podendo ser obtida **exclusivamente** através do e-mail contratos@ijui.rs.gov.br.
- 7.3.3 A licitante que apresentar o Certificado de Registro Cadastral (CRC) de acordo com o item anterior deverá apresentar declaração de que até data de abertura desta licitação inexistem fatos supervenientes impeditivos da sua habilitação e participação nesta licitação, bem como da ciência quando a obrigatoriedade de declarar ocorrências posteriores, conforme o modelo no Anexo II deste instrumento convocatório.
- 7.4 A empresa que pretender se utilizar dos benefícios previstos nos art. 42 a 45 da Lei Complementar nº 123/06, deverá apresentar, no envelope de habilitação, declaração, firmada por contador, de que se enquadra como microempresa ou empresa de pequeno porte, além de todos os documentos previstos neste edital.
- 7.4.1 As cooperativas que tenham auferido no ano calendário anterior receita bruta até o limite previsto no art. 3º da Lei Complementar nº 123/06, gozarão dos benefícios previstos nos art. 42 a 45 da Lei Complementar nº 123/06 e no art. 34 da Lei Federal nº 11.488/07, desde que também apresentem, no envelope de habilitação, declaração, firmada por contador, de que se enquadram no limite de receita referido acima, além de todos os documentos previstos neste edital.
- 7.5 A microempresa e a empresa de pequeno porte, bem como a cooperativa que atender ao item 7.4, que possuir restrição em qualquer dos documentos de regularidade fiscal, previstos neste edital, terá sua habilitação condicionada à apresentação de nova documentação, que comprove a sua regularidade em 5 (cinco) dias úteis, a contar da data em que for declarada como vencedora do certame.
- 7.5.1 O benefício de que trata o item anterior não eximirá a microempresa, a empresa de pequeno porte e a cooperativa, da apresentação de todos os documentos, ainda que apresentem alguma restrição.
- 7.5.2 O prazo de que trata o item 7.5 poderá ser prorrogado uma única vez, por igual período, a critério da Administração, desde que seja requerido pelo interessado, de forma motivada e durante o transcurso do respectivo prazo.
- 7.5.3 A não regularização da documentação no prazo fixado no item 6.7 implicará na decadência do direito à contratação, sem prejuízo das penalidades cabíveis, sendo facultado à Administração convocar os licitantes remanescentes, na ordem de classificação, para a assinatura do contrato, ou revogar a licitação.
- 7.6 Os documentos apresentados no certame deverão possuir a mesma titularidade da licitante (pessoa jurídica e CNPJ), ou seja, todos os documentos de habilitação deverão estar em nome da mesma razão social e mesmo CNPJ.
- 7.7 A documentação de habilitação será apreciada em conformidade com as exigências deste edital e seus anexos.



MUNICÍPIO DE IJUÍ – PODER EXECUTIVO
SECRETARIA MUNICIPAL DA FAZENDA
Coordenadoria de Compras, Patrimônio e Administração de Materiais

7.7.1 Os documentos de habilitação deverão estar acompanhados de todas as alterações e/ou da consolidação respectiva, conforme o caso.

7.7.2 A licitante que deixar de apresentar quaisquer dos documentos exigidos no Envelope nº 01 (Habilitação) ou os apresentarem em desacordo com o estabelecido neste edital ou com irregularidades, será inabilitada, não se admitindo complementação posterior.

8 DA PROPOSTA

8.1 A proposta deverá, obrigatoriamente:

- a) Obedecer à forma contida no formulário para preenchimento da proposta (Anexo VI deste edital) e observar todas as especificações contidas na **Requisição interna nº 394/2020 - SMODUTRAN** (Anexo VIII deste edital);
- b) Ser preenchida através de processo mecanográfico;
- c) Conter assinatura do responsável técnico pela obra e do responsável pela empresa, com a indicação do número do CNPJ;
- d) Estar acompanhada do cronograma físico-financeiro e das planilhas demonstrativas do BDI e dos Encargos Sociais aplicados pela empresa, ambos também firmados pelo responsável técnico pela obra e do responsável pela empresa.

8.2 A inobservância de qualquer das condições acima descritas (item 8.1) importará na desclassificação da proposta.

8.3 Não serão consideradas as propostas impressas:

- a) Apresentadas após a abertura dos trabalhos;
- b) Manuscritas ou conterem emendas, rasuras e/ou entrelinhas nos preços;
- c) Que apresentarem preços acima dos praticados no mercado regional;
- d) Que não se ajustem às condições deste edital.

8.4 **A proposta com valor global superior a R\$ 349.118,91 (trezentos e quarenta e nove mil, cento e dezoito reais e noventa e um centavos), será considerada excessiva, acarretando na sua desclassificação.**

8.5 Será desclassificada a proposta que apresentar preços unitários ou global acima dos preços máximos admitidos pela administração, assim como as que não atenderem às exigências do presente edital e seus anexos, sejam omissas ou apresentem irregularidades ou defeitos capazes de dificultar o julgamento.

8.6 Os valores unitários máximos admitidos pela administração são os valores iniciados na Planilha Orçamentária anexa à **Requisição Interna nº 394/2020 - SMODUTRAN** (Anexo VIII deste edital).

8.7 A validade da proposta será de 60 (sessenta) dias.

9 DO PROCEDIMENTO E DO JULGAMENTO

9.1 Na data e horário indicados no preâmbulo deste edital, após o recebimento dos envelopes, a Comissão de Licitações iniciará a fase de habilitação.


9.2 Após a abertura dos envelopes, os documentos nele contidos serão rubricados pela Comissão de Licitações e pelos representantes dos licitantes.

9.3 Após, a Comissão de Licitações decidirá sobre a habilitação dos licitantes.

9.4 Após a fase de habilitação não caberá desistência de proposta, salvo por motivo justo decorrente de fato superveniente, aceito pela Comissão de Licitações.

9.5 Os prazos para recursos obedecerão ao disposto no art. 109 da Lei Federal nº 8.666/93.


9.6 A licitante inabilitada não participará da fase de julgamento das propostas.

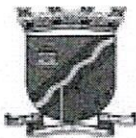

MUNICÍPIO DE IJUÍ – PODER EXECUTIVO
SECRETARIA MUNICIPAL DA FAZENDA
Coordenadoria de Compras, Patrimônio e Administração de Materiais


- 9.7 Em seguida a comissão abrirá o envelope contendo a proposta e apreciará o seu conteúdo, rubricando cada folha e colhendo rubricas dos representantes dos licitantes presentes.
- 9.8 A Comissão de Licitações procederá na verificação da conformidade da proposta apresentada pelo licitante habilitado com a observância dos seguintes critérios:
- a) Atendimento das especificações deste edital;
 - b) Não consideração de quaisquer observações, apontamentos, opções ou condições não previstas neste edital;
 - c) Não admissão de propostas baseadas nas propostas de outros licitantes, redigidas em língua estrangeira ou contendo emendas, rasuras ou entrelinhas.
- 9.9 As propostas desconformes ou incompatíveis com as exigências contidas no edital serão desclassificadas.
- 9.10 Feita a análise da conformidade das propostas com os requisitos do edital, a Comissão de Licitações classificará e julgará a proposta apresentada pelo licitante habilitado utilizando o critério do **Menor preço - Empreitada por Preço Global**.
- 9.10.1 Para fins de julgamento e classificação, o valor total proposto por Cooperativa de Trabalho será acrescido de 15 % (quinze por cento), sobre o valor da mão-de-obra ofertada face ao disposto no art. 22, inciso IV, da Lei Federal nº 8.212/91, alterada pela Lei Federal nº 9.876/99.
- 9.11 Poderão ser exigidas do licitante que apresentar preços reduzidos, informações complementares que evidenciem a exequibilidade das propostas, sem prejuízo da promoção de diligências, prevista no art. 43, § 3º da Lei Federal nº 8.666/93.
- 9.12 As propostas que apresentarem preços excessivos, manifestamente inexecutáveis ou incompatíveis com aqueles praticados no mercado serão desclassificadas, em conformidade com as disposições do art. 48, §1º e incisos da Lei Federal nº 8.666/93.
- 9.13 Em caso de empate entre duas ou mais propostas e obedecido o disposto no art. 3º, § 2º da Lei Federal nº 8.666/93 e o disposto no item 9 deste edital, será realizado sorteio em sessão pública com a convocação de todos os licitantes após o decurso do prazo previsto no art. 109, I, "b" da Lei Federal nº 8.666/93.
- 9.14 Na hipótese da interposição de recurso o sorteio ocorrerá após o julgamento deste
- 9.15 Encerrado o prazo previsto no item 6 deste edital não serão admitidos cancelamentos, retificações, alterações ou substituições de qualquer espécie nos documentos contidos nos envelopes apresentados.
- 9.16 Será julgado inabilitado ou desclassificado, conforme o caso, o licitante que apresentar documentos por "fac-símile", ilegíveis ou inseridos em envelopes trocados.
- 9.17 Quando todos os licitantes forem inabilitados ou todas as propostas forem desclassificadas, a Comissão de Licitações fixará o prazo de 03 (três) dias úteis para apresentação de nova documentação ou de outras propostas, escoimadas das causas da inabilitação e/ou desclassificação.
- 9.18 Das sessões públicas para recebimento e abertura dos envelopes e análise da documentação relativa à habilitação e à proposta dos licitantes serão lavradas atas circunstanciadas que mencionarão todos os participantes e as ocorrências relevantes.
- 9.19 As impugnações dos licitantes deverão ser fundamentadas.
- 9.20 As atas deverão ser assinadas pelos membros da Comissão de Licitações e por todos os representantes dos licitantes credenciados presentes.

10 DOS CRITÉRIOS DE DESEMPATE

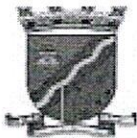

MUNICÍPIO DE IJUÍ – PODER EXECUTIVO
SECRETARIA MUNICIPAL DA FAZENDA
Coordenadoria de Compras, Patrimônio e Administração de Materiais

- 10.1 Como critério de desempate será assegurada preferência de contratação para as microempresas, as empresas de pequeno porte e as cooperativas que atenderem ao item 7.5 deste edital.
- 10.1.1 Entende-se como empate aquelas situações em que as propostas apresentadas pela microempresa e pela empresa de pequeno porte, bem como pela cooperativa, sejam iguais ou superiores em até 5% (cinco por cento) à proposta de menor valor.
- 10.1.2 A situação de empate somente será verificada após ultrapassada a fase recursal da proposta, seja pelo decurso do prazo sem interposição de recurso, ou pelo julgamento definitivo do recurso interposto.
- 10.1.3 Ocorrendo o empate, na forma do item anterior, proceder-se-á da seguinte forma:
- a) A microempresa, a empresa de pequeno porte ou a cooperativa, detentora da proposta de menor valor, poderá apresentar, no prazo de 5 (cinco) minutos, nova proposta, por escrito, inferior àquela considerada, até então, de menor preço, situação em que será declarada vencedora do certame;
 - b) Se a microempresa, a empresa de pequeno porte ou a cooperativa, convocada na forma da alínea anterior, não apresentar nova proposta, inferior à de menor preço, será facultada, pela ordem de classificação, às demais microempresas, empresas de pequeno porte ou cooperativas remanescentes, que se enquadrarem na hipótese do item 7.5 deste edital, a apresentação de nova proposta, no prazo e na forma prevista na alínea a deste item;
 - c) Se houver duas ou mais microempresas e/ou empresas de pequeno porte e/ou cooperativas com propostas iguais, será realizado sorteio para estabelecer a ordem em serão convocadas para a apresentação de nova proposta, na forma dos itens anteriores.
- 10.3 Se nenhuma microempresa, empresa de pequeno porte ou cooperativa, satisfizer as exigências do item 10.2 deste edital, será declarado vencedor do certame o licitante detentor da proposta originariamente de menor valor.
- 10.4 O disposto nos subitens 10.1 a 10.3 deste edital não se aplica às hipóteses em que a proposta de menor valor inicial tiver sido apresentada por microempresa, empresa de pequeno porte ou cooperativa (que satisfaça as exigências do subitem 7.5 deste edital).
- 10.5 As demais hipóteses de empate terão como critério de desempate o sorteio, em ato público, com a convocação prévia de todos os licitantes.
- 11 DO CONTRATO**
- 11.1 O adjudicatário terá o prazo de 05 (cinco) dias úteis para retirar e assinar o termo do contrato, cuja minuta consta no Anexo VII deste edital, contado a partir da data de sua intimação, que se fará pessoalmente, por meio de publicação no mural da Secretaria Municipal da Fazenda, envio de correspondência com Aviso de Recebimento ou por meio eletrônico.
- 11.2 O prazo referido no item anterior poderá ser prorrogado por igual período, mediante solicitação expressa do licitante, contendo a exposição circunstanciada do motivo.
- 11.3 O não atendimento do disposto no item 11.1 sujeitará o licitante às penalidades previstas na legislação e neste edital.
- 11.4 O não comparecimento do adjudicatário intimado autoriza a Administração a proceder na convocação dos licitantes remanescentes, obedecida a ordem de classificação.
- 11.5 O contrato poderá ser prorrogado nos termos da Lei Federal nº 8.666/93, havendo correção com base na variação de índices gerais de preços, quando aplicável.
- 11.5.1 O valor do contrato somente poderá ser reajustado após o decurso de 365 (trezentos e sessenta e cinco) dias, contados da assinatura do instrumento contratual, utilizando-se de índices oficiais e convenções, acordos coletivos, ou dispositivos legais no caso da mão-de-obra.

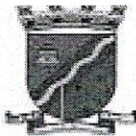

MUNICÍPIO DE IJUÍ – PODER EXECUTIVO
SECRETARIA MUNICIPAL DA FAZENDA
Coordenadoria de Compras, Patrimônio e Administração de Materiais

11.6 O contrato poderá ser rescindido na forma e na ocorrência de qualquer das hipóteses da Lei Federal nº 8.666/93.

11.7 **Para assinatura do contrato a empresa vencedora deverá apresentar declaração indicando um electricista e um motorista, que irão executar os serviços compostos deste edital.**

11.8 Para retirar e assinar o contrato, a empresa adjudicatária deverá apresentar umas das garantias previstas no art. 56, parágrafo 1º da Lei Federal nº 8666/1993 no montante de 5% (cinco por cento) do valor do contrato.

11.8.1 A empresa adjudicatária terá o prazo máximo de 5 (cinco) dias para apresentar a garantia, contados da data da notificação.

12 DA EXECUÇÃO

12.1 O objeto desta licitação deverá ser executado durante o período de 60 (sessenta) dias, contados do recebimento da Ordem de Serviço pelo adjudicatário.

12.2 O objeto desta licitação deverá ser executados conforme Memorial Descritivo, planilha orçamentária, os projetos e o cronograma físico-financeiro constantes na **Requisição Interna nº 394/2020 – SMODUTRAN** (Anexo VIII deste edital).

12.3 Na obra deverá ser mantido um “Diário de Ocorrências”, no qual serão feitas anotações diárias referentes ao andamento dos serviços, qualidade dos materiais, mão de obra, etc., como também reclamações advertências e principalmente problemas de ordem técnica que requeiram solução, por uma das partes.

12.4 A obra deve ser mantida e entregue limpa, livre de entulhos e sobre de materiais, obedecendo às normas de higiene e prevenção de acidentes, a fim de garantir a salubridade e a segurança nos acampamentos e nos canteiros de serviços.

12.5 A empresa vencedora deverá executar todas as obras, serviços, instalações, de acordo com os projetos, especificações e demais elementos técnicos que integram este edital, obedecendo rigorosamente às Normas Técnicas da ABNT, assim como as determinações da Contratante.

12.6 A adjudicatária deverá comunicar à Fiscalização e proceder, às suas expensas, as correções necessárias, sempre que ocorrerem falhas, erros ou omissões nos projetos, especificações e demais elementos técnicos que integram este edital, assumindo a responsabilidade pela correta execução de todos os serviços. Tais correções somente serão efetuadas com a aprovação da Fiscalização, que por sua vez consultará o(s) autor(es) do(s) projeto(s), para efeito de autorização.

12.7 O objeto do presente contrato, estando de acordo com as disposições contidas no edital, nas cláusulas deste Contrato e a legislação em vigor, será recebido em até 02 (dois) dias úteis, pelo Município de Ijuí, mediante emissão de laudo técnico pelo servidor designado para exercer a fiscalização de sua execução

12.8 Durante a execução do objeto licitado, a empresa deverá, obrigatoriamente:

- a) Manter permanentemente o local das obras/serviços, equipe técnica suficiente, composta pelos profissionais habilitados e de capacidade comprovada, que assuma perante a fiscalização, a responsabilidade técnica dos mesmos até a entrega definitiva, inclusive com poderes para deliberar sobre qualquer determinação de emergência que se torne necessária;
- b) Manter no local das obras/serviços, além da equipe técnica supra mencionada, auxiliares necessários ao perfeito controle de medidas e padrões, assim como promover às suas expensas, e a critério da Fiscalização, o controle tecnológico, dos materiais a serem empregados nos serviços;
- c) Facilitar a ação da Fiscalização na inspeção das obras/serviços, em qualquer dia ou hora, prestando todas as informações, esclarecimentos e documentos solicitados, inclusive de ordem administrativa;
- d) Reparar, corrigir, remover, construir ou substituir, total ou parcialmente, às duas expensas, obras/serviços objeto do Contrato, em que se verifiquem vícios, defeitos ou incorreções,



MUNICÍPIO DE IJUÍ – PODER EXECUTIVO
SECRETARIA MUNICIPAL DA FAZENDA
Coordenadoria de Compras, Patrimônio e Administração de Materiais

resultantes de execução irregular, do emprego de materiais ou equipamentos inadequados ou não correspondentes às especificações.

12.9 O objeto do presente contrato terá garantia de 05 (cinco) anos quanto a vícios ocultos ou defeitos da coisa.

12.10 Somente após o recebimento do objeto, parcial ou total, a adjudicatária poderá emitir a respectiva nota fiscal.

13 DO PAGAMENTO

13.1 Após a execução do objeto licitado e/ou parcela dele, o pagamento será realizado no prazo máximo de até 30 (trinta) dias da liquidação da documentação, conforme Capítulo II, art. 6º e § 3º, art. 8º, do Decreto Executivo Municipal nº 5.753/15.

13.1.1A nota fiscal deverá trazer os seguintes dados cadastrais do Município de Ijuí:

Município de Ijuí

CNPJ: 90.738.196/0001-09

Inscrição Estadual: 065-0151348

Endereço: Rua Benjamin Constant, nº 429, Centro, Ijuí/RS – 98700-000

Nº do Empenho

13.1.2 Os arquivos eletrônicos dos documentos fiscais (arquivo XML e a DANFE da NFE ou NFSE) deverão ser encaminhados pela empresa adjudicatária, obrigatoriamente, para o e-mail xmlfornecedor@ijui.rs.gov.br.

13.2 O pagamento será realizado pelo Município de Ijuí/RS mediante depósito bancário em favor do adjudicatário, que indicará em formulário próprio, o nome da instituição, a localidade, o código da agência bancária e o número da conta-corrente para que seja realizada a operação.

13.3 As informações referidas no item anterior deverão ser encaminhadas à Coordenadoria de Contabilidade da Secretaria Municipal da Fazenda, ficando o licitante obrigado a mantê-las atualizadas.

13.4 O(s) pagamento(s) somente será(ão) liberado(s), após a apresentação dos seguintes documentos, por parte da empresa adjudicatária:

- a) Nota fiscal, emitida em nome do Município de Ijuí/RS, dos serviços efetivamente executados contendo o número do empenho correspondente;
- b) Laudo técnico de medição, expedido por engenheiro do Município de Ijuí/RS;
- c) Declaração contendo a relação dos empregados que efetivamente prestam serviço à contratante, com respectivo nº da CTPS;
- d) Comprovante de pagamento de salários dos empregados que prestam serviço à contratante, através de contracheque ou recibo de pagamento (referente ao mês anterior);
- e) GFIP com comprovante de envio (referente ao mês anterior);
- f) Comprovante de pagamento da guia de recolhimento do FGTS (referente ao mês anterior);
- g) Comprovante de pagamento da guia de recolhimento do INSS (referente ao mês anterior);
- h) Declaração quando não houver empregados e os serviços forem prestados somente pelo contratado;
- i) Comprovação da condição de associado (no caso de cooperativa), mediante a apresentação da cópia da ficha de matrícula ou da inscrição no livro matrícula, onde conste o número de sua inscrição, qualificação, e data de admissão.

13.4.1A documentação mencionada no item 13.4 deverá ser conferida e rubricada pelo servidor fiscalizador do respectivo contrato.

14 DAS SANÇÕES ADMINISTRATIVAS

14.1 A aplicação das sanções administrativas regular-se-ão pelas condições previstas nos arts. 81 a 88 da Lei Federal nº 8.666/93, além de outras atinentes à espécie.

14.2 A licitante ficará sujeito, garantido o contraditório e a ampla defesa, às seguintes penalidades:

- a) Advertência;



MUNICÍPIO DE IJUÍ – PODER EXECUTIVO
SECRETARIA MUNICIPAL DA FAZENDA
Coordenadoria de Compras, Patrimônio e Administração de Materiais

b) Multa correspondente:

- b.1) Até 5% (cinco por cento) sobre o valor do contrato, pelo descumprimento de cláusula contratual ou forma de legislação pertinente;
 - b.2) À razão de 0,3% (zero vírgula três por cento) por dia de atraso, contados a partir do recebimento da Ordem de Serviço.
- c) Suspensão temporária de participação em licitação e impedimento de contratar com a Administração, por prazo não superior a 02 (dois) anos;
- d) Declaração de inidoneidade para licitar ou contratar com a Administração Pública enquanto perdurarem os motivos determinantes da punição ou até que seja promovida a reabilitação perante a própria autoridade que aplicou a penalidade, que será concedida sempre que o contratado ressarcir a Administração pelos prejuízos resultantes e depois de decorrido o prazo da sanção aplicada com base no inciso anterior.

14.3 As penalidades de advertência e multa poderão ser aplicadas cumulativamente.

14.4 O valor da multa será descontado do primeiro pagamento após a sua imposição, respondendo por ela os créditos futuros pela diferença, se houver ou através de procedimento judicial apropriado.

14.5 A multa dobrará a cada caso de reincidência, não podendo ultrapassar 30% (trinta por cento) do valor atualizado do contrato, sem prejuízo da cobrança de perdas e danos que venham a ser causados ao interesse público e da possibilidade da rescisão contratual.

15 DISPOSIÇÕES GERAIS

15.1 A apresentação de proposta implica a aceitação de todas as condições estabelecidas neste edital, não podendo qualquer licitante invocar desconhecimento de seus termos ou das disposições legais aplicáveis à espécie para furtar-se ao cumprimento de suas obrigações.

15.2 A presente licitação poderá ser anulada ou revogada, nas hipóteses previstas em lei, sem que os licitantes tenham direito a qualquer indenização, observado o disposto no art. 59 da Lei Federal nº 8.666/93.

15.3 A adjudicatária deverá manter todas as condições de habilitação durante a execução do contrato.

15.4 As omissões desse certame serão resolvidas pelas disposições constantes na Lei Federal nº 8.666/93.

15.5 A variação ou alteração que se fizer necessária no contrato, por variação de preço na compra ou por alteração no quantitativo da compra, será feita de acordo com o que dispõe o artigo 65 da Lei 8.666/93.

15.6 Os interessados poderão ler e obter o texto integral do edital e todas as informações sobre esta licitação junto à Coordenadoria de Compras (COPAM) da Secretaria Municipal da Fazenda, localizada na Rua do Comércio, nº 921, esquina com a Rua Irmãos Person, Centro, Ijuí/RS, CEP 98700-000, de segunda a sexta-feira, das 8h30min às 11h30min e das 13h30min às 17h00min, pelo telefone (55) 3331-8219 ou no site www.ijui.rs.gov.br, no link "Licitações - Tomada de Preços".

15.7 A qualquer ato administrativo que implique alteração, revogação, anulação por ofício ou outro feito sobre o presente edital será conferida publicidade na forma da lei e disponibilizada no site www.ijui.rs.gov.br, no link "Licitações - Tomada de Preços".

16 ANEXOS

16.1 Fazem parte deste edital os seguintes anexos:

Anexo I	Declaração prevista no art. 27, V da Lei Federal nº 8.666/93
Anexo II	Declaração prevista no art. 32, § 2º da Lei Federal nº 8.666/93
Anexo III	Declaração de não existência de servidor público no quadro societário
Anexo IV	Declaração prevista no art. 30, II da Lei Federal nº 8.666/1993



MUNICÍPIO DE IJUÍ – PODER EXECUTIVO
SECRETARIA MUNICIPAL DA FAZENDA
Coordenadoria de Compras, Patrimônio e Administração de Materiais


Anexo V Dados cadastrais do licitante
Anexo VI Formulário para preenchimento da proposta
Anexo VII Minuta do contrato
Anexo VIII Requisição interna nº 394/2020 - SMODUTRAN

Ijuí/RS, 25 de novembro de 2020

Assessoria Jurídica

Priscila Maurer Leviski
Diretora da Coordenadoria de Compras, Patrimônio e
Administração de Materiais

Valdir Heck
Prefeito

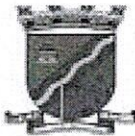

MUNICÍPIO DE IJUÍ – PODER EXECUTIVO
SECRETARIA MUNICIPAL DA FAZENDA
Coordenadoria de Compras, Patrimônio e Administração de Materiais

TOMADA DE PREÇOS Nº 76/2020

PROCESSO Nº 1221/2020

ANEXO I

DECLARAÇÃO PREVISTA NO ART. 27, V DA LEI FEDERAL Nº 8.666/93

[<NOME COMPLETO E SEM ABREVIACÕES DO LICITANTE>], CNPJ: [<Nº DO CNPJ DO LICITANTE>], ENDEREÇO: [<ENDEREÇO COMPLETO DO LICITANTE (LOGRADOURO, NÚMERO, COMPLEMENTO, BAIRRO, MUNICÍPIO, UNIDADE DA FEDERAÇÃO E CEP)>], DECLARA, para fins do disposto no inciso V do art. 27 da Lei Federal nº 8.666, de 21 de junho de 1993, acrescido pela Lei Federal nº 9.854, de 27 de outubro de 1999, que não emprega menor de dezoito anos em trabalho noturno, perigoso ou insalubre e não emprega menor de dezesseis anos.

Ressalva: emprega menor, a partir de quatorze anos, na condição de aprendiz ().

[<LOCAL>], [<DATA>].

[<ASSINATURA DO REPRESENTANTE LEGAL DO LICITANTE>]
[<NOME COMPLETO E SEM ABREVIACÕES DO REPRESENTANTE LEGAL DO LICITANTE>]
[<CARGO/FUNÇÃO DO REPRESENTANTE LEGAL DO LICITANTE>]

(Observação: em caso afirmativo, assinalar a ressalva acima)



MUNICÍPIO DE IJUÍ – PODER EXECUTIVO
SECRETARIA MUNICIPAL DA FAZENDA
Coordenadoria de Compras, Patrimônio e Administração de Materiais

TOMADA DE PREÇOS Nº 76/2020

PROCESSO Nº 1221/2020

ANEXO II

DECLARAÇÃO PREVISTA NO ART. 32, § 2º DA LEI FEDERAL Nº 8.666/93

[<NOME COMPLETO E SEM ABREVIACÕES DO LICITANTE>], CNPJ: [<Nº DO CNPJ DO LICITANTE>], ENDEREÇO: [<ENDEREÇO COMPLETO DO LICITANTE (LOGRADOURO, NÚMERO, COMPLEMENTO, BAIRRO, MUNICÍPIO, UNIDADE DA FEDERAÇÃO E CEP)>], declara sob as penalidades legais, que até a presente data inexistem fatos supervenientes impeditivos da sua habilitação e participação na licitação em epígrafe, bem como ter ciência da obrigatoriedade de declarar ocorrências posteriores.

[<LOCAL>], [<DATA>].

[<ASSINATURA DO REPRESENTANTE LEGAL DO LICITANTE>]
[<NOME COMPLETO E SEM ABREVIACÕES DO REPRESENTANTE LEGAL DO LICITANTE>]
[<CARGO/FUNÇÃO DO REPRESENTANTE LEGAL DO LICITANTE>]



MUNICÍPIO DE IJUÍ – PODER EXECUTIVO
SECRETARIA MUNICIPAL DA FAZENDA
Coordenadoria de Compras, Patrimônio e Administração de Materiais

TOMADA DE PREÇOS Nº 76/2020

PROCESSO Nº 1221/2020


ANEXO III

DECLARAÇÃO DE NÃO EXISTÊNCIA DE SERVIDOR PÚBLICO NO QUADRO SOCIETÁRIO

[<NOME COMPLETO E SEM ABREVIACÕES DA LICITANTE>], CNPJ: [<Nº DO CNPJ DA LICITANTE>], ENDEREÇO: [<ENDEREÇO COMPLETO DA LICITANTE (LOGRADOURO, NÚMERO, COMPLEMENTO, BAIRRO, MUNICÍPIO, UNIDADE DA FEDERAÇÃO E CEP)>], declara sob as penalidades legais, que não possui em seu quadro societário, servidor público da ativa, empregado de empresa pública ou de sociedade de economia mista.

[<LOCAL>], [<DATA>].

[<ASSINATURA DO REPRESENTANTE LEGAL DA LICITANTE>]
[<NOME COMPLETO E SEM ABREVIACÕES DO REPRESENTANTE LEGAL DA LICITANTE>]
[<CARGO/FUNÇÃO DO REPRESENTANTE LEGAL DA LICITANTE>]

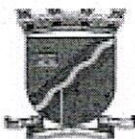

MUNICÍPIO DE IJUÍ – PODER EXECUTIVO
SECRETARIA MUNICIPAL DA FAZENDA
Coordenadoria de Compras, Patrimônio e Administração de Materiais

TOMADA DE PREÇOS Nº 76/2020

PROCESSO Nº 1221/2020

ANEXO IV

DECLARAÇÃO PREVISTA NO ART. 30, II DA LEI FEDERAL Nº 8.666/93

LICITANTE: [<NOME COMPLETO E SEM ABREVIACÕES DA LICITANTE>]

CNPJ: [<Nº DO CNPJ DA LICITANTE>]

ENDEREÇO: [<ENDEREÇO COMPLETO DA LICITANTE (LOGRADOURO, NÚMERO, COMPLEMENTO, BAIRRO, MUNICÍPIO, UNIDADE DA FEDERAÇÃO E CEP)>]

CONTATO: [<NOME, TELEFONE, FAX E E-MAIL>]

Declaro, sob as penas cabíveis, que o(s) profissional(is) abaixo relacionado(s) será(ao) o(s) responsável(is) técnico(s) pela realização do objeto da presente licitação.


Nome(s) do(s) responsável(is) técnico(s) (completo e sem abreviações)	Titulação	Nº Carteira (entidade profissional competente)	Nº Registro (entidade profissional competente)

[<LOCAL>], [<DATA>].

[<ASSINATURA DO REPRESENTANTE LEGAL DA LICITANTE>]

[<NOME COMPLETO E SEM ABREVIACÕES DO REPRESENTANTE LEGAL DA LICITANTE>]

[<CARGO/FUNÇÃO DO REPRESENTANTE LEGAL DA LICITANTE>]

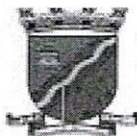

MUNICÍPIO DE IJUÍ – PODER EXECUTIVO
SECRETARIA MUNICIPAL DA FAZENDA
Coordenadoria de Compras, Patrimônio e Administração de Materiais

TOMADA DE PREÇOS Nº 76/2020

PROCESSO Nº 1221/2020

ANEXO V

DADOS CADASTRAIS DO LICITANTE

DADOS GERAIS

RAZÃO SOCIAL:	
NOME FANTASIA:	
ATIVIDADE:	
CNPJ:	Caso for MEI deverá ser informado o nº PIS:
INSCRIÇÃO ESTADUAL:	INSCRIÇÃO MUNICIPAL:
OBJETO SOCIAL (de acordo com o ato constitutivo):	
ESTA EMPRESA É CADASTRADA EM ALGUM CONSELHO PROFISSIONAL? () SIM () NÃO SE SIM, QUAL(is) CONSELHO(s) E QUAL(is) Nº(s) DO(s) REGISTRO(s)?	

ENDEREÇO

PAÍS:	ESTADO:
MUNICÍPIO:	
RUA:	
Nº:	COMPLEMENTO:
BAIRRO:	CEP:
TELEFONE:	CELULAR:
FAX:	
E-MAIL:	SITE:
NOME DE PESSOA PARA CONTATO:	

DADOS BANCÁRIOS - Observações: O nome do titular da conta corrente deverá ser idêntico à Razão Social; Caso for conta bancária da Caixa Econômica Federal, favor informar a operação.


INSTITUIÇÃO FINANCEIRA:	AGÊNCIA:	CIDADE:
OPERAÇÃO:	Nº DA CONTA:	

DADOS DO REPRESENTANTE LEGAL

NOME:	
CPF:	RG:
	ÓRGÃO EMISSOR:
PAÍS:	ESTADO:
MUNICÍPIO:	
RUA:	
Nº:	COMPLEMENTO:
BAIRRO:	CEP:
TELEFONE:	CELULAR:
FAX:	
E-MAIL:	
A REPRESENTAÇÃO LEGAL TEM PRAZO DE VIGÊNCIA? () SIM () NÃO SE SIM, ATÉ QUANDO IRÁ VIGORAR ESTA REPRESENTAÇÃO?	

[<LOCAL>], [<DATA>].

[<ASSINATURA DO REPRESENTANTE LEGAL DO LICITANTE>]
[<NOME COMPLETO E SEM ABREVIACÕES DO REPRESENTANTE LEGAL DO LICITANTE>]
[<CARGO/FUNÇÃO DO REPRESENTANTE LEGAL DO LICITANTE>]

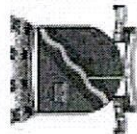


MUNICÍPIO DE IJUÍ – PODER EXECUTIVO
SECRETARIA MUNICIPAL DA FAZENDA
Coordenadoria de Compras, Patrimônio e Administração de Materiais
TOMADA DE PREÇOS Nº 76/2020

PROCESSO Nº 1221/2020

ANEXO VI

FORMULÁRIO PARA PREENCHIMENTO DA PROPOSTA

Item/Descrição	Qtd.	Un	Preço Unitário/Preço Total		Total
			Material	Mão-de-Obra	
1. READEQUAÇÃO DA REDE DE ILUMINAÇÃO PÚBLICA					
CP1 RETIRADA DE POSTE DE ILUMINAÇÃO PÚBLICA COM APROVEITAMENTO	42,00	UN			
97626 DEMOLIÇÃO DE SAPATA E, CONCRETO ARMADO, DE FORMA MANUAL, SEM REAPROVEITAMENTO.	1,68	M3			
CP2 SAPATA EM CONCRETO ARMADO PARA POSTE 50X50X80CM	105,00	UN			
CP3 RETIRADA DE BRAÇO COM REAPROVEITAMENTO	42,00	UN			
73767/2 ALÇA PREFORMADA DE SERVIÇO P/ CABO MULTIPLEX 10 mm². FORNECIMENTO E INSTALAÇÃO.	105,00	UN			
73781/2 ISOLADOR PORCELANA AS COMPLETO COM SUPORTE E PARAFUSO	180,00	UN			
72271 CONECTOR PERFURANTE DUPLO ISOLADO	120,00	UN			
73769/4 POSTE CONICO RETO COM BASE (GALVANISADO A FOGO) ALT 8M LIVRE COM JANELA DE INSPEÇÃO	63,00	UN			
73769/4 INSTALAÇÃO DE POSTE CONICO RETO (SOMENTE A INSTALAÇÃO)	42,00	UN			
73855/1 CHUMBADOR DE AÇO PARA FIXAÇÃO DE POSTE	105,00	UN			
170301 ARRUELA QUADRADA 50X50X4 mm ø 18 mm *	90,00	UN			

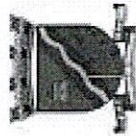

MUNICÍPIO DE IJUÍ – PODER EXECUTIVO

SECRETARIA MUNICIPAL DA FAZENDA

Coordenadoria de Compras, Patrimônio e Administração de Materiais

74 BRAÇO CURVO PARA ILUMINAÇÃO PÚBLICA - DIÂMETRO DE 2 "(DUAS POLEGADAS), 2,5 MT DE COMPRIMENTO	63,00	UN	
173501 CINTA PARA POSTE C DUPLO T 160X160 mm*	15,00	UN	
173501 CINTA PARA POSTE DUPLO T 230X230 mm*	10,00	M	
173543 CONECTOR TIPO PERFURANTE 2 (P. 16-120MM/D. 4-35MM)	130,00	UN	
173533 CONECTOR UNIVERSAL PARALELO 1 PARAFUSO	80,00	UN	
95749 ELETRODUTO DE AÇO GALVANIZADO, DN 16 MM (1/2") - FORNECIMENTO E INSTALAÇÃO. AF_11/2016_P	315,00	M	
124705 FECHO PI FITA AÇO INOX 3/4	68,00	UN	
96971 IO RIGIDO DE COBRE ELETROLÍTICO NÚ 06AWG, TEMPERA MEIO DURA, SECÇÃO MACISSA CIRCULAR CLASSE 1A	10,00	M	
91924 CABO DE COBRE FLEXÍVEL ISOLADO, 1,5 MM², ANTI-CHAMA 450/750 V, PARA CIRCUIT OS TERMINAIS - FORNECIMENTO E INSTALAÇÃO. AF_12/2015	780,00	M	
101560 CABO DE COBRE FLEXÍVEL ISOLADO, 10 MM², 0,6/1,0 KV, PARA REDE AÉREA DE DISTRIBUIÇÃO DE ENERGIA ELÉTRICA DE BAIXA TENSÃO - FORNECIMENTO E INSTALAÇÃO. AF_07/2020	340,00	M	
100718 FITA AÇO INOX 3/4	90,00	M	
96985 HASTE PARA ATERRAMENTO COBREADA 16X2400 mm	105,00	UN	
101548 ISOLADOR ROLDANA: EM PORCELANA MARROM, 76X80	105,00	UN	
101546 ISOLADOR ROLDANA 2 LEITOS: EM PORCELANA MARROM, 80X80	5,00	UN	
91926 CABO PP 3X2,5MM 0,75KW	800,00	M	
CP4 INSTALAÇÃO DE LUMINÁRIA TIPO LED (SOMENTE INSTALAÇÃO)	105,00	M	



Observações:

1. A validade desta proposta é de 60 (sessenta) dias, contados da data da abertura da sessão pública.
2. O licitante declara-se ciente de todas as disposições relativas à licitação em causa e sua plena concordância com as condições constantes no edital, inclusive as especificações e/ou exigências indicadas na **Requisição Interna nº 394/2020 - SMODUTRAN** (Anexo VIII deste edital).

1. A validade desta proposta é de 60 (sessenta) dias, contados da data da abertura da sessão pública.
2. O licitante declara-se ciente de todas as disposições relativas à licitação em causa e sua plena concordância com as condições constantes no edital, inclusive as especificações e/ou exigências indicadas na **Requisição Interna nº 394/2020 - SMODUTRAN** (Anexo VIII deste edital).

[<LOCAL>], [<DATA>].
[<ASSINATURA DO REPRESENTANTE LEGAL DA LICITANTE>]
[<NOME COMPLETO E SEM ABREVIÇÕES DO REPRESENTANTE LEGAL DA LICITANTE>]
[<CARGO/FUNÇÃO DO REPRESENTANTE LEGAL DA LICITANTE>]

RUA DO COMÉRCIO Nº 921 - ESQUINA COM A RUA IRMÃOS PERSON, CENTRO, CEP 98700-000
TEL. (55) 3331-8219 - IJUÍ - RIO GRANDE DO SUL - BRASIL



MUNICÍPIO DE IJUÍ – PODER EXECUTIVO
SECRETARIA MUNICIPAL DA FAZENDA
Coordenadoria de Compras, Patrimônio e Administração de Materiais

TOMADA DE PREÇOS Nº 76/2020

PROCESSO Nº 1221/2020

ANEXO VII

MINUTA DO CONTRATO

Contrato celebrado entre o MUNICÍPIO DE IJUÍ – PODER EXECUTIVO, pessoa jurídica de direito público interno, com sede administrativa à Rua Benjamin Constant nº 429, na cidade de Ijuí/RS, CNPJ nº. 90.738.196/0001-09, neste ato representado pelo Prefeito Sr. VALDIR HECK, brasileiro, casado, administrador, residente e domiciliado em Ijuí/RS, na Rua ..., nº ..., no Bairro ..., na cidade de Ijuí/RS, portador da cédula de identidade nº ... e inscrito no CPF nº ..., doravante denominado CONTRATANTE, e a empresa ..., pessoa jurídica de direito privado, inscrita no CNPJ nº ..., na rua ..., nº ..., no bairro ..., na cidade de ..., CEP: ..., telefone: ..., e-mail: ... neste ato representada por seu (Diretor, sócio-gerente, sócio proprietário, procurador, etc) Sr. ..., residente e domiciliado no Bairro ..., na rua ..., nº ..., na cidade de ..., CEP: ..., Telefone: ..., e-mail:..., portador da cédula de identidade nº ..., e inscrito no CPF nº ..., doravante denominado de CONTRATADA, para execução do objeto constante na Cláusula Primeira deste instrumento.

O presente contrato tem seu respectivo fundamento e finalidade na consecução do objeto contratado, descrito abaixo, constante da **TOMADA DE PREÇOS Nº 76/2020 - PROCESSO Nº 1221/2020**, regendo-se pela Lei Federal nº 8.666/93 (e alterações posteriores) e no que couberem, as disposições da Lei Complementar nº 123/2006 (e alterações posteriores) e demais legislações vigentes e pertinentes à matéria, assim como pelas condições do contrato referido, pelos termos da proposta e pelas cláusulas a seguir expressas, definidoras dos direitos, obrigações e responsabilidades das partes.

CLÁUSULA PRIMEIRA
DO OBJETO

O presente contrato tem por objeto a contratação de execução global para prestação de serviços de iluminação pública, visando a realocação da rede existente na Av. Pinheiro Machado, passando a rede do centro da via para as laterais da mesma.

PARÁGRAFO ÚNICO: A empresa contratada deverá executar os serviços de acordo com o memorial descritivo, cronograma físico-financeiro, planilha orçamentária, projetos e demais elementos técnicos anexos à **Requisição Interna nº 394/2020 - SMODUTRAN** (Anexo VIII do edital).


CLÁUSULA SEGUNDA
DO PREÇO

O preço total para o presente contrato é de R\$... (...) sendo: Valor total de material R\$... e Valor total da Mão de obra R\$..., constante da proposta vencedora da licitação, aceito pela CONTRATADA, entendido este como preço justo e suficiente para total execução do presente objeto, conforme pedido de empenho de nº ... e empenho de nº ..., emitidos em .../.../....

CLÁUSULA TERCEIRA
DA DOTAÇÃO ORÇAMENTÁRIA

A despesa desta licitação correrá pelo seguinte crédito:

Órgão	
11	Sec. M. Desenv. Urbano, Obras e Trânsito
Unidade	
1102	Coordenadoria de Obras Urbanas
Função	
17	Saneamento
Sub-função	
512	Saneamento Básico Urbano
Programa	
112	Desenvolvimento de Infraestrutura Urbana

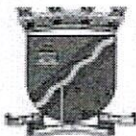

MUNICÍPIO DE IJUÍ – PODER EXECUTIVO
SECRETARIA MUNICIPAL DA FAZENDA
Coordenadoria de Compras, Patrimônio e Administração de Materiais

Projeto/Atividade
2 260

Manutenção da Gestão de Obras e Saneamen

Despesa
17199

Código fonte de recurso
1412

Nome fonte de recurso
Fundo de Gestão Compartilhada

Categoria econômica
339039999900

DEMAIS SERVIÇOS TECEIROS PESSOA JURIDICA

CLÁUSULA QUARTA
DA EXECUÇÃO

A execução do presente contrato dar-se-á através de Empreitada por Preço Global pela CONTRATADA, observadas todas as orientações descritas no memorial descritivo, planilha orçamentária, cronograma físico-financeiro e projetos anexos na **Requisição Interna nº 394/2020 – SMODUTRAN** (Anexo VIII do edital).

CLÁUSULA QUINTA
DOS PRAZOS E DA GARANTIA

O objeto contratado deverá ser executado em até 60 (sessenta) dias após o recebimento da Ordem de Serviço pela CONTRATADA. A execução deverá seguir todas as especificações do edital e as cláusulas deste instrumento contratual.

PARÁGRAFO PRIMEIRO: A CONTRATADA presta a garantia de execução correspondente a 5% (cinco por cento) do valor total do contrato, pelo período de ____ a ____, na modalidade de ____, conforme apólice nº ____ que corresponde à importância de R\$ ____ (____).

PARÁGRAFO SEGUNDO: A garantia prestada pela CONTRATADA será liberada ou restituída após o cumprimento correto e pleno de todas as obrigações contratuais e, quando em dinheiro, atualizada monetariamente.

PARÁGRAFO TERCEIRO: A CONTRATADA obrigar-se-á também a prorrogar a garantia prestada, em caso de sua validade expirar, em decorrência de termo aditivo de contrato, que aumente o prazo de execução e/ou suplementá-la em caso de aumento de quantitativos no objeto que majorem o valor do contrato.

PARÁGRAFO QUARTO: O objeto do presente contrato terá garantia de 05 (cinco) anos quanto a vícios ocultos ou defeitos da coisa, ficando a CONTRATADA responsável por todos os encargos decorrentes disso.

PARÁGRAFO QUINTO: O contrato poderá ser prorrogado nos termos da Lei Federal nº 8.666/93, havendo correção com base na variação de índices gerais de preços, quando aplicável.

PARÁGRAFO SEXTO: O contrato poderá ser rescindido na forma e na ocorrência de qualquer das hipóteses da Lei Federal nº 8.666/93.

CLÁUSULA SEXTA
DO RECEBIMENTO DO OBJETO

O objeto do presente contrato, estando de acordo com as disposições contidas no edital, nas cláusulas do Contrato e a legislação em vigor, será recebido em até 02 (dois) dias úteis, pelo Município de Ijuí, mediante emissão de laudo técnico pelo servidor designado para exercer a fiscalização de sua execução.

PARÁGRAFO ÚNICO: A CONTRATADA não poderá protocolar a Nota Fiscal antes do recebimento do objeto por parte do CONTRATANTE.

CLÁUSULA SÉTIMA
DO PAGAMENTO

Após, a execução do objeto contratado ou parcela dele, o pagamento será realizado no prazo máximo de 30 (trinta) dias da liquidação da documentação, conforme Capítulo II, art. 6º, e Parágrafo 3º, art. 8º, do Decreto Executivo Municipal nº 5.753, de 15 de setembro de 2015.

PARÁGRAFO PRIMEIRO: A CONTRATADA somente poderá apresentar a nota fiscal, com o número de empenho e recurso (quando convênio) devidamente destacados, após a apresentação de laudo técnico de medição, expedido por engenheiro do CONTRATANTE em conformidades com o memorial descritivo.

PARÁGRAFO SEGUNDO: A CONTRATADA não poderá protocolar a nota fiscal antes do recebimento do objeto por parte da CONTRATANTE.



MUNICÍPIO DE IJUÍ – PODER EXECUTIVO
SECRETARIA MUNICIPAL DA FAZENDA
Coordenadoria de Compras, Patrimônio e Administração de Materiais

PARÁGRAFO TERCEIRO: O pagamento será realizado mediante a apresentação do documento de responsabilidade técnica no início da execução do contrato e baixa no término da obra, e CEI da obra, conforme legislação INSS – RFB.

PARÁGRAFO QUARTO: Os arquivos eletrônicos dos documentos fiscais (arquivo XML e a DANFE da NFE ou NFSE) deverão ser encaminhados pela CONTRATADA, obrigatoriamente, para o e-mail xmlfornecedor@ijui.rs.gov.br.

PARÁGRAFO QUINTO: O pagamento será realizado mediante depósito bancário em favor da CONTRATADA, que deverá indicar à instituição bancária, a agência, a localidade e a conta corrente para que seja realizada a operação correspondente.

PARÁGRAFO SEXTO: O(s) pagamento(s) somente será(ão) liberado(s) após a apresentação, pela CONTRATADA, dos seguintes documentos:

- a) Nota fiscal, emitida em nome do Município de Ijuí/RS, dos serviços efetivamente executados contendo o número do empenho correspondente;
- b) Laudo técnico de medição, expedido por engenheiro do Município de Ijuí/RS;
- c) Declaração contendo a relação dos empregados que efetivamente prestaram serviço à contratante, com respectivo nº da CTPS;
- d) Comprovante do pagamento dos salários dos empregados que prestaram serviço à contratante, através de contracheque ou recibo de pagamento (referente ao mês anterior);
- e) GFIP com comprovante de envio (referente ao mês anterior);
- f) Comprovante de pagamento da guia de recolhimento do FGTS (referente ao mês anterior);
- g) Comprovante de pagamento da guia de recolhimento do INSS (referente ao mês anterior);
- h) Declaração quando não houver empregados e os serviços forem prestados somente pelo contratado;
- i) Comprovação da condição de associado (no caso de cooperativa) mediante apresentação da cópia da ficha de matrícula ou da inscrição no livro matrícula, onde conste o número de sua inscrição, qualificação e data de admissão.

PARÁGRAFO SÉTIMO: A documentação mencionada no parágrafo anterior deverá ser conferida e rubricada pelo servidor fiscalizador do respectivo contrato.

PARÁGRAFO OITAVO: A CONTRATANTE reterá um índice do valor bruto constante na nota fiscal de prestação serviços, conforme o enquadramento da empresa, e recolherá a importância retida até o 20º (vigésimo) dia do mês subsequente ao da emissão, em nome da CONTRATADA, tudo em conformidade com a Instrução Normativa RFB nº 971 de 13 de Novembro de 2009.

CLÁUSULA OITAVA
DOS DIREITOS E OBRIGAÇÕES

DOS DIREITOS:

1.1 - Do Contratante:

- 1.1.1 Receber o objeto deste contrato nas condições avençadas;

1.2 - Da Contratada:

- 1.2.1 Receber o valor ajustado na forma e no prazo convencionado.


DAS OBRIGAÇÕES:

2.1 - Do Contratante:

- 2.1.1 Efetuar o pagamento ajustado;
- 2.1.2 Dar à CONTRATADA as condições necessárias à regular execução do contrato.

2.2 - Da Contratada:

- 2.2.1 prestar os serviços na forma ajustada;
- 2.2.2 cumprir com os encargos trabalhistas, previdenciários, fiscais, comerciais ou quaisquer outros decorrentes da execução deste contrato, isentando o CONTRATANTE de qualquer responsabilidade no tocante a vínculo empregatício ou obrigações previdenciárias, no caso de reclamações trabalhistas, ações de responsabilidade civil e penal, decorrentes dos serviços e de qualquer tipo de demanda;
- 2.2.3 manter, durante toda a execução do contrato, em compatibilidade com as obrigações por ele assumidas, todas as condições de habilitação e qualificação exigidas;

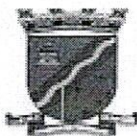

MUNICÍPIO DE IJUÍ – PODER EXECUTIVO
SECRETARIA MUNICIPAL DA FAZENDA
Coordenadoria de Compras, Patrimônio e Administração de Materiais

- 2.2.4 apresentar, durante a execução do contrato, documentos que comprovem estar cumprindo a legislação em vigor, quanto às obrigações assumidas, em especial encargos sociais, trabalhistas, previdenciárias, tributários, fiscais e comerciais;
- 2.2.5 cumprir e fazer cumprir todas as normas regulamentares sobre Medicina e Segurança do trabalho, obrigando seus empregados a trabalhar com equipamentos individuais e coletivos exigidos pela legislação;
- 2.2.6 assumir inteira responsabilidade pelas obrigações decorrentes da execução do presente contrato;
- 2.2.7 em caso de dúvida em relação à obra ou ao cumprimento do contrato solicitar por escrito para o órgão requisitante, sendo que qualquer alteração de projeto deverá ser previamente analisada e autorizada por escrito pelo profissional responsável pelo projeto, ficando a cargo deste a adequação dos quantitativos e orçamento dos novos serviços;
- 2.2.8 manter atualizados os pagamentos decorrentes da contratação, como salário de empregados e quaisquer outros, ficando a cargo da mesma a responsabilidade por quaisquer acidentes que possam vir a ser vítimas seus empregados, quando em serviço, e por tudo quanto às leis trabalhistas e previdenciárias lhe asseguram;
- 2.2.9 todo pessoal em serviço deverá estar munido de equipamentos de segurança para o desempenho de suas tarefas, bem como a CONTRATADA deverá fornecer aos seus empregados as garantias e medidas indispensáveis à proteção e higiene do trabalho, de acordo com a legislação trabalhista;
- 2.2.10 prestar todos os esclarecimentos que forem solicitados pelo CONTRATANTE, e cujas reclamações se obriga a atender prontamente, mantendo no local dos serviços a supervisão necessária;
- 2.2.11 indicar, como responsáveis técnicos pela obra/serviço, o Sr. ..., ..., com registro no ... sob nº ... e, o Sr. ..., ..., com registro no ... sob nº ...;
- 2.2.12 responder por quaisquer transtornos, prejuízos ou danos pessoais e/ou materiais causados ao CONTRATANTE, ou a terceiros, provocados por seus empregados, ainda que por omissão involuntária.
- 2.2.13 apresentar documento de Responsabilidade Técnica em nome do(s) responsável(is) técnico(s) elencados no item 2.2.11 no início da execução do contrato e baixa no término da obra/serviço;
- 2.2.14 a empresa manterá um diário de obras, com anotações atualizadas com todas as ocorrências, com descrições dos funcionários atuantes na obra e o andamento dos trabalhos;
- 2.2.15 a CONTRATADA deverá comunicar imediatamente a CONTRATANTE qualquer alteração na relação de empregados contratados para a obra;
- 2.2.16 apresentar, para liberação do pagamento nas etapas da obra, relação completa de empregados utilizado na prestação dos serviços, e GFIP correspondente a relação de empregados com o respectivo comprovante de pagamento anexo.

CLÁUSULA NONA
DA INEXECUÇÃO DO CONTRATO

A CONTRATADA reconhece os direitos do CONTRATANTE, em caso de rescisão administrativa, previstos no art. 77 da Lei Federal nº 8.666/93, com as seqüências do artigo 80 da mesma Lei.

CLÁUSULA DÉCIMA
DA RESCISÃO

Este contrato poderá ser rescindido de acordo com os artigos 78 e 79 da Lei Federal nº 8.666/93.

PARÁGRAFO ÚNICO: A rescisão deste contrato implicará a retenção de créditos decorrentes da contratação, até o limite dos prejuízos causados ao CONTRATANTE.

CLÁUSULA DÉCIMA PRIMEIRA
DAS SANÇÕES ADMINISTRATIVAS

Aplicação de sanções administrativas regular-se-á pelas condições previstas nos artigos 81 a 88 da Lei Federal nº 8.666/93 e na forma definida no contrato, cuja minuta é parte integrante do presente instrumento convocatório, além de outras atinentes à espécie.

PARÁGRAFO PRIMEIRO: A CONTRATADA ficará sujeita, garantido o contraditório e a ampla defesa, às seguintes penalidades:

- a) Advertência;



MUNICÍPIO DE IJUÍ – PODER EXECUTIVO
SECRETARIA MUNICIPAL DA FAZENDA
Coordenadoria de Compras, Patrimônio e Administração de Materiais

b) Multa correspondente:

b.1) À 5% (cinco por cento) sobre o valor do contrato, pelo descumprimento de cláusula contratual ou forma de legislação pertinente;

b.2) À razão de 0,3% (zero vírgula três por cento) sobre o valor do contrato, por dia de atraso, contados a partir do recebimento da Ordem de Serviço;

c) Suspensão temporária de participação em licitação e impedimento de contratar com a Administração, por prazo não superior a 02 (dois) anos;

d) Declaração de inidoneidade para licitar ou contratar com a Administração Pública enquanto perdurarem os motivos determinantes da punição ou até que seja promovida a reabilitação perante a própria autoridade que aplicou a penalidade, que será concedida sempre que a CONTRATADA ressarcir a Administração pelos prejuízos resultantes e depois de decorrido o prazo da sanção aplicada com base no inciso anterior.

PARÁGRAFO SEGUNDO: As penalidades de advertência e multa poderão ser aplicadas cumulativamente.

PARÁGRAFO TERCEIRO: O valor da multa será descontado do primeiro pagamento após a sua imposição, respondendo por ela a garantia oferecida e os créditos futuros pela diferença, se houver ou através de procedimento judicial apropriado.

PARÁGRAFO QUARTO: A multa dobrará a cada caso de reincidência, não podendo ultrapassar a 30% do valor atualizado do contrato, sem prejuízo da cobrança de perdas e danos que venham a ser causados ao interesse público e da possibilidade da rescisão contratual.

CLÁUSULA DÉCIMA SEGUNDA
DA EFICÁCIA

O presente contrato somente terá eficácia depois de publicada a respectiva súmula.

CLÁUSULA DÉCIMA TERCEIRA
DAS DISPOSIÇÕES GERAIS

O objeto será recebido e aceito após a sumária inspeção realizada pelos órgãos técnicos do Município de Ijuí/RS, podendo ser rejeitado case desatenda às especificações exigidas no edital;

A variação ou alteração que se fizer necessária no contrato, por alteração na meta física da obra, será feita de acordo com o que dispõe o artigo 65 da Lei Federal nº 8.666/93.

O Secretário(a) Sr(a). ... matrícula nº ... será o(a) **GESTOR(A)** do contrato, conforme determina o Decreto Municipal nº 5753/2015, de 15 de Setembro de 2015, em seu Artigo 2, inciso IV.

O servidor(a) ... matrícula nº ... será o(a) **FISCAL TÉCNICO** do contrato, conforme determina a Lei Federal nº 8.666/93, de 21 de Junho de 1993, em seu Artigo 67.

O servidor(a) ... matrícula nº ... será a(o) **FISCAL ADMINISTRATIVO(A)** do contrato, conforme determina a Lei Federal nº 8.666/93, de 21 de Junho de 1993, em seu Artigo 67.

Fica eleito o foro da Comarca de Ijuí para dirimir dúvidas ou questões oriundas do presente contrato.


Assim, por estarem as partes justas e contratadas, firma o presente termo em 03 (três) vias, de igual teor e forma, na presença das testemunhas abaixo assinadas.

Ijuí(RS), .../.../.....

MUNICÍPIO DE IJUÍ – PODER EXECUTIVO
CNPJ nº 90.738.196/0001-09
Valdir Heck
Prefeito
CPF nº
Contratante

Nome do Fornecedor
CNPJ N.º ...
Nome do Representante da Contratada
Sócio Proprietário
CPF nº ...
Contratada

TESTEMUNHAS

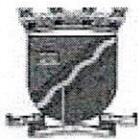

MUNICÍPIO DE IJUÍ – PODER EXECUTIVO
SECRETARIA MUNICIPAL DA FAZENDA
Coordenadoria de Compras, Patrimônio e Administração de Materiais

TOMADA DE PREÇOS Nº 76/2020

PROCESSO Nº 1221/2020

ANEXO VIII

REQUISIÇÃO INTERNA Nº 394/2020 - SMODUTRAN

Requisição
1.316/2020

Requisição Interna
11-394-2020

O arquivo em PDF contendo este anexo encontra-se junto ao arquivo deste edital.

Ambos fazem parte do arquivo compactado baixado no site www.ijui.rs.gov.br, no link
"Licitações – Tomada de Preços".



MUNICIPIO DE IJUÍ-PODER EXECUTIVO

SECRETARIA MUNICIPAL DE DESENVOLVIMENTO URBANO, OBRAS E TRÂNSITO

REQUISIÇÃO INTERNA nº 394/2020- SMODUTRAN

COPAM-RECEBIDA

ASS: [Assinatura]

ÓRGÃO: 11 - Secretaria Municipal de Desenvolvimento Urbano ✓

UNIDADE: 11.02 Coordenadoria de Obras Urbanas ✓

AÇÃO: 2.260 Manutenção da Gestão de Obras e Saneamento Básico (SMODUTRAN) ✓

NATUREZA DA DESPESA: 3.3.90.39.99.99.00 DEMAIS SERVIÇOS TECEIROS PESSOA JURIDICA ✓

CÓDIGO REDUZIDO: 17199 ✓

Fonte de Recursos: () Livre Vinculado (X): 1412 Banco: 11989

CÓDIGO PRODUTO	QUANT	UNID	DESCRIÇÃO	VALOR UNITARIO	VALOR TOTAL
			Contratação de empresa especializada na prestação de serviço em iluminação pública, visando a realocação da rede existente na Av Pinheiro Machado, passando a rede do centro da via para as laterais da mesma, conforme memorial descritivo e projeto em anexo.		

Destino: Av Pinheiro Machado.

Credor:

Declaro que a ação de despesa requisitada está prevista no Plano Plurianual e na Lei de Diretrizes Orçamentária, com saldo de dotação na natureza de despesa no Orçamento do Órgão, bem como devidamente classificada, conforme codificação específica no SIAPC.

Ijuí, 10 de novembro de 2020

[Assinatura]
Tatiele Miron
Matrícula nº21391
Emitente

[Assinatura]
Jair Antônio da Rosa
Secretário Requisitante

OBSERVAÇÕES

PREFEITO

(X) Deferido

() Indeferido

[Assinatura]
Valdir Heck
Prefeito

COPAM

Modalidade: Tomada de Preço

Data: 20/11/2020

Assinatura/Carimbo

[Assinatura]
Município de Ijuí - Poder Executivo
Priscila Maurer Leviski
Diretora de Compras - Patrimônio
e Arquivo

Req. 1316/20
gobi

PROE: 1221/20
T.P: 76 120


ATA Nº. 03/2020 – CONSABI – IJUI

Conselho Gestor de Saneamento Básico – CONSABI

Câmara setorial de limpeza Urbana e Manejo de Resíduos Sólidos, Drenagem e Manejo de Águas Pluviais e Saneamento Ambiental - CRDS


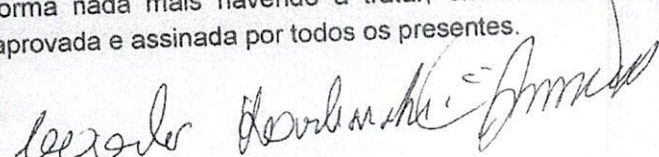
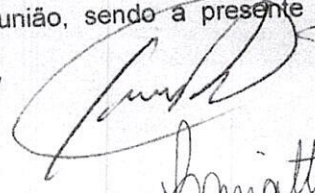
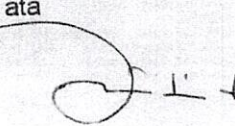
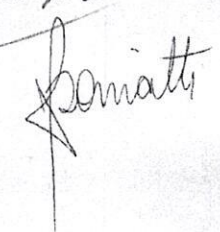
Julho/2020

1 Aos dez dias de julho de dois mil e vinte, na sala de reuniões da Secretaria Municipal
2 de Meio Ambiente, localizada na Rua Dom Pedro I, 46, Bairro Assis Brasil, reuniu-se
3 ordinariamente os membros da **Câmara Setorial de Limpeza Urbana, Manejo de**
4 **Resíduos Sólidos, Drenagem e Manejo de Águas Pluviais Urbanas e**
5 **Saneamento Ambiental – CRDS** do CONSABI/IJUI, estando presentes os seguintes
6 conselheiros: Jair da Rosa; Mario Sergio dos Santos, Antenor Luiz Heck Weiller;
7 Márcia Boniatti; Cesar Antonio de Amaral; Carlos Karlinski. A Pauta do dia incluía os
8 seguintes assuntos conforme convocação: **Abertura** com comunicações e aprovação
9 da ata 02/2020. **Ordem do dia:** Aprovação de recursos para obras de saneamento da
10 Secretaria de Obras e Desenvolvimento Urbano e Trânsito; aprovação de recursos
11 para obras de melhorias nas Associações de Catadores (ACATA E ARL6); aprovação
12 de recursos para licitar projeto de recuperação do aterro sanitário (antigo lixão),
13 localizado na linha 06 Leste; **assuntos gerais.** Aberta a reunião o presidente foi lida a
14 aprovada a ata 02/2020; informa, ainda, que o Secretário Municipal de Fazenda
15 informou que em decorrência do Aditivo número dois do Contrato de Gestão
16 Compartilhada entre o Município de Ijuí e a Corsan houve o repasse de R\$
17 4.099.595,58, como recurso livre decorrente de "indenização por obrigações
18 insatisfeitas em contrato anterior" e indenização por atraso na execução de obras".
19 Que no ano de 2020, há previsão de repasse de R\$ 2.000.000,00 destinados à
20 revitalização da rua XV de Novembro e o repasse de 5.000.000,00 ao FMGC
21 destinados a "investimentos em saneamento ambiental". Ocorrerá, ainda, o repasse de
22 R\$ 4.000.000,00 no ano de 2021 e o repasse de R\$ 4.000.000,00 no ano de 2022 ao
23 FMGC. **Ordem do dia: Secretaria de Obras e Desenvolvimento Urbano e Trânsito**
24 solicitou a aprovação de investimentos em obras de saneamento, conforme Memorial
25 Descritivo e Planilha de Orçamento Global: O valor de R\$ 13.000,00 (treze mil reais)
26 para obra de canalização pluvial na esquina das ruas Ângelo Strapazon entre as ruas
27 das Chácaras e Engenheiro Ladislau Bolemann; O valor de R\$ 127.500,00 (cento e
28 vinte e sete mil e quinhentos reais) para obra de canalização pluvial na rua Arthur
29 Schenkler e Avenida Coronel Dico, bairro Sol Nascente; O valor de R\$ 43.700,00
30 (quarenta e três mil e setecentos reais) para obra de canalização pluvial na rua
31 Ernesto Mutzel Filho, esquina com a Rua Engenheiro Ladislau Bolemann; O valor de
32 R\$ 341.000,00 (trezentos e quarenta e um mil reais) para execução de rede de água e
33 canalização pluvial no loteamento Getulio Vargas; O valor de R\$ 300.000,00 (trezentos
34 mil reais) para execução de rede de canalização pluvial no loteamento Getulio Vargas
35 O valor de R\$ 400.000,00 (quatrocentos mil reais) para obra de retirada de postes
36 metálicos de iluminação do centro da via, avenida pinheiro Machado, e instalação de
37 postes de concreto, com iluminação led, nas vias laterais, possibilitando que o canal
38 seja aberto para cumprimento de decisão judicial de recuperação do arroio, desde que
39 a execução atenda o previsto no projeto de revitalização.. A **Secretaria Municipal de**
40 **Meio Ambiente** solicitou a aprovação de investimentos, conforme Memorial Descritivo
41 e Planilha de Orçamento Global :O valor de R\$ 129.000,00 (cento e vinte e nove mil
42 reais) para ampliação, fechamento lateral, rede pluvial e iluminação dos galpões onde

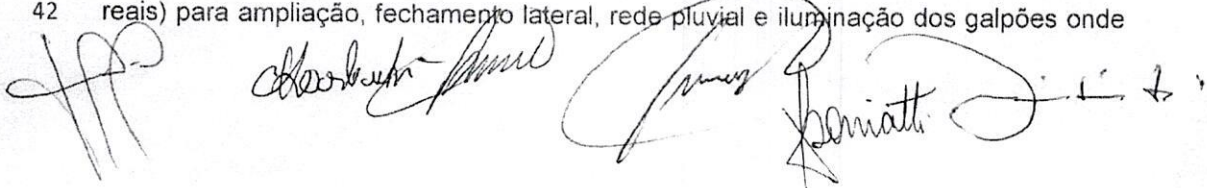

ATA Nº. 03/2020 – CONSABI – IJUI
Conselho Gestor de Saneamento Básico – CONSABI
Câmara setorial de limpeza Urbana e Manejo de Resíduos Sólidos, Drenagem e Manejo de
Águas Pluviais e Saneamento Ambiental - CRDS
Julho/2020

43 opera a Associação de Reciclagem da Linha 6 – ARL 6; O valor de R\$ 173.000,00
44 (cento e tenta e três mil reais), para reforma e ampliação, construção de muros,
45 passeios, canalização pluviométrica, colocação de portões e execução de alambrado
46 na divisa leste sul, onde opera a Associação de catadores (ACATA), no bairro Luiz
47 Fogliatto; o valor de R\$ 200.000,00 (duzentos mil reais) para a contratação do projeto
48 e planilha orçamentária para a recuperação do antigo lixão (aterro sanitário),
49 localizado na linha 6 Leste. As solicitação de aprovação de liberação dos recursos foi
50 apreciado pelos conselheiros presente sendo aprovados por unanimidade. Desta
51 forma nada mais havendo a tratar, encerrou-se a reunião, sendo a presente ata
52 aprovada e assinada por todos os presentes.

MEMORIAL DESCRITIVO

O presente memorial tem por finalidade descrever os serviços a serem executados na referida obra, assim como os materiais a serem utilizados na mesma.

PROJETO: Secretaria de Desenvolvimento Urbano, Obras e Transito - SMODUTRAN

OBRA: Readequação da rede de iluminação pública.

LOCALIZAÇÃO: Avenida Pinheiro Machado. Ijuí-RS.

Generalidades: Contratação de empresa especializada na prestação de serviços em iluminação pública, visando a realocação da rede existente na Avenida Pinheiro Machado, passando a rede do centro da via para as laterais da mesma, conforme segue:

1- EXECUÇÃO DOS SERVIÇOS

Antes de iniciar trabalhos, a empresa contratada deverá contatar a concessionária, para ter conhecimento de procedimentos técnicos e de segurança, além de solicitar eventuais autorizações para execução de atividades nas quais sejam necessárias intervenções na rede de distribuição de baixa tensão.

Primeiramente deverá ser procedida a retirada de todos os postes localizados sobre o canteiro central da avenida, conforme indicação em planta anexa. Os postes deverão ser retirados de forma cuidadosa visando o seu reaproveitamento nas laterais da via. A título de orçamento considerou-se o reaproveitamento de 42 postes retirados do canteiro central, sendo que essa quantidade poderá ser reavaliada durante a execução do serviço levando em consideração as condições dos postes existentes.

Após a retirada dos postes deverá ser procedida a demolição de todas as sapatas existentes sobre o canteiro central bem como a remoção de todos os entulhos gerados.

Como os postes existentes possuem dois braços deverá ser procedida a remoção de um dos braços, os quais, a título de orçamento, não serão reaproveitados na obra.

Nos locais indicados em planta deverão ser executadas as sapatas de fixação dos postes. As sapatas serão em concreto nas dimensões de 40x40x80cm. Durante a concretagem deverão ser previstas duas barras de aço CA50 Ø5/8" para amarração dos chumbadores, conforme detalhe em planta.

Conforme projeto serão instalados 105 postes, dos quais 63 serão novos. Os postes novos serão do tipo ornamental de aço duplo, cônico, reto com altura livre de 8m,

equipados com janela de inspeção e fabricados em conformidade com as NBRs 14744, 6123, 6323.

Nos postes novos deverá ser procedido o fornecimento e instalação de braços para luminária. Os braços serão do tipo curvo, com diâmetro de 2" e comprimento de 2,5m, equipados com base para fixação. A fixação do braço ao poste será realizada através de cinta e parafusos de 16 mm. Os braços deverão possuir elevada resistência mecânica, ser galvanizado a quente, anticorrosivo e ter estampada na peça, de forma legível e indelével o nome ou marca do fabricante e a data de fabricação.

Deverá ser procedida a alimentação dos postes, a qual consiste na execução da ligação da fase e do neutro da rede de distribuição até extremidade do braço visando à alimentação da lâmpada de LED. A ligação à rede de distribuição será realizada por meio de dois conectores de derivação, do tipo perfurante, em cabo isolado com seção de 1,5mm. A instalação deverá ser devidamente aterrada, respeitando as normas da concessionária local.

A fiação utilizada nessa estrutura deverá ser fio de cobre rígido, com seção nominal de 1,5 mm², e isolamento para 750 Volts. Todas as emendas e conexões deverão ser isoladas com fita isolante de uso profissional;

Tanto na instalação de novas luminárias, quanto na substituição das existentes, devem ser consideradas as fases especificadas no projeto, para sua ligação na rede de baixa tensão.

Todas as conexões entre condutores multiplexados ou entre estes e os condutores das luminárias, deve ser feita através de conectores tipo perfurante isolados, adequados para este tipo de conexão.

Por fim O município irá fornecer as luminárias a serem instaladas, cabendo a empresa executora o fornecimento de mão de obra técnica, inclusive mecanizada, para a instalação da luminária.

2- DECLARAÇÕES FINAIS

2.1- A obra obedecerá à boa técnica, atendendo as exigências e especificações desse projeto básico, bem como, as normas técnicas do DEMEI, concessionária dos serviços de energia elétrica no âmbito do Município de Ijuí e demais órgãos.

2.2- Com exceção das luminárias de LED a empresa deverá providenciar todo o material necessário para a execução do serviço, objeto destas especificações, incluindo mão de obra, leis sociais, equipamentos e tudo o mais que se fizer necessário para o bom andamento e execução de todos os serviços previstos;



2.3- A equipe mínima para a execução do serviço deverá ser formada por um eletricitista e um motorista, os quais atuaram sob responsabilidade de um profissional com formação mínima de eletrotécnico.

PRAZO DE EXECUÇÃO DA OBRA: 60 DIAS
PRAZO GARANTIA DOS SERVIÇOS: 5 ANOS



MATIAS SAUSEN FEIL
Engenheiro Civil
CREA 124.154

Planilha de Orçamento GLOBAL

14/10/2020

Página 1 de 1

Obra: 04/2020 - Readequação da rede de iluminação pública
 Cliente: Secretaria de Desenvolvimento Urbano, Obras e Trânsito

Endereço: Avenida Pinheiro Machado
 Cidade: Ijuí-RS

Item/Descrição	Qtd. Un	Preço Unitário/Preço Total		Total
		Material	Mão-de-Obra	
1. READEQUAÇÃO DA REDE DE ILUMINAÇÃO PÚBLICA				
CP1 RETIRADA DE POSTE DE ILUMINAÇÃO PÚBLICA COM APROVEITAMENTO	42,00 UN	0,00	159,20	
		0,00	6.686,40	6.686,40
97626 DEMOLIÇÃO DE SAPATA E, CONCRETO ARMADO, DE FORMA MANUAL, SEM REAPF	1,68 M3	144,01	450,24	
		241,94	756,40	998,34
CP2 SAPATA EM CONCRETO ARMADO PARA POSTE 50X50X80CM	105,00 UN	157,59	53,81	
		16.546,98	5.649,57	22.196,55
CP3 RETIRADA DE BRAÇO COM REAPROVEITAMENTO	42,00 UN	0,00	58,46	
		0,00	2.455,32	2.455,32
73767/2 ALÇA PREFORMADA DE SERVIÇO P/ CABO MULTIPLEX 10 mm². FORNECIMENTO I	105,00 UN	8,68	3,20	
		911,40	336,00	1.247,40
73781/2 ISOLADOR PORCELANA AS COMPLETO COM SUPORTE E PARAFUSO	180,00 UN	26,52	7,92	
		4.773,60	1.425,60	6.199,20
72271 CONECTOR PERFURANTE DUPLO ISOLADO	120,00 UN	8,55	7,93	
		1.026,00	951,60	1.977,60
73769/4 POSTE CONICO RETO COM BASE (GALVANISADO A FOGO) ALT 8M LIVRE CO	63,00 UN	2.589,00	159,20	
		163.107,00	10.029,60	173.136,60
73769/4 INSTALAÇÃO DE POSTE CONICO RETO (SOMENTE A INSTALAÇÃO)	42,00 UN	0,00	159,20	
		0,00	6.686,40	6.686,40
73855/1 CHUMBADOR DE AÇO PARA FIXAÇÃO DE POSTE	105,00 UN	370,23	181,94	
		38.873,63	19.103,70	57.977,33
170301 ARRUELA QUADRADA 50X50X4 mm ø 18 mm *	90,00 UN	1,98	0,25	
		178,20	22,50	200,70
74 BRAÇO CURVO PARA ILUMINAÇÃO PÚBLICA, DIÂMETRO DE 2 "(DUAS POLEGADAS), 2,1	63,00 UN	194,53	58,46	
		12.255,39	3.682,98	15.938,37
173501 CINTA PARA POSTE C DUPLO T 160X160 mm*	15,00 UN	17,70	6,33	
		265,50	94,95	360,45
173501 CINTA PARA POSTE DUPLO T 230X230 mm*	10,00 M	19,00	6,33	
		190,00	63,30	253,30
173543 CONECTOR TIPO PERFURANTE 2 (P. 16-120MM/D. 4-35MM)	130,00 UN	28,00	7,91	
		3.640,00	1.028,30	4.668,30
173533 CONECTOR UNIVERSAL PARALELO 1 PARAFUSO	80,00 UN	26,00	9,50	
		2.080,00	760,00	2.840,00
95749 ELETRODUTO DE AÇO GALVANIZADO,DN 16 MM (1/2") - FORNECIMENTO E INSTALAÇ	315,00 M	19,44	11,73	
		6.123,60	3.694,95	9.818,55
124705 FECHO P/ FITA AÇO INOX 3/4	68,00 UN	4,39	9,85	
		298,69	669,80	968,49
96971 IO RIGIDO DE COBRE ELETROLÍTICO NÚ 06AWG, TEMPERA MEIO DURA, SECÇÃO M	10,00 M	24,76	16,35	
		247,60	163,50	411,10
91924 CABO DE COBRE FLEXÍVEL ISOLADO, 1,5 MM², ANTI-CHAMA 450/750 V,PARA CIRCUIT	780,00 M	2,75	0,94	
		2.145,00	733,20	2.878,20
101560 CABO DE COBRE FLEXÍVEL ISOLADO, 10 MM², 0,6/1,0 KV, PARA REDEAÉREA DE DI	340,00 M	8,43	0,06	
		2.866,20	20,40	2.886,60
100718 FITA AÇO INOX ¾	90,00 M	0,39	0,83	
		35,10	74,70	109,80
96985 HASTE PARA ATERRAMENTO COBREADA 16X2400 mm	105,00 UN	62,45	10,05	
		6.557,25	1.055,25	7.612,50
101548 ISOLADOR ROLDANA: EM PORCELANA MARROM, 76X80	105,00 UN	24,92	1,52	
		2.616,60	159,60	2.776,20
101546 ISOLADOR ROLDANA 2 LEITOS: EM PORCELANA MARROM, 80X80	5,00 UN	24,92	1,52	
		124,60	7,60	132,20
91926 CABO PP 3X2,5MM 0,75KW	800,00 M	7,39	1,18	
		5.913,56	944,00	6.857,56
CP4 INSTALAÇÃO DE LUMINÁRIA TIPO LED (SOMENTE INSTALAÇÃO)	105,00 M	5,25	98,04	
		551,25	10.294,20	10.845,45
Total de ILUMINAÇÃO		271.569,09	77.549,82	349.118,91
TOTAL DO ORÇAMENTO		271.569,09	77.549,82	349.118,91

MUNICÍPIO DE IJUÍ - PODER EXECUTIVO - SMED - CNPJ: 90.738.196/0001-09
 Rua Benjamin Constant, 429 - Ijuí - RS - FONE: (55)3331-8200


Matias Sausen Feil
 Engenheiro Civil
 CREA 124154

CRONOGRAMA FÍSICO-FINANCEIRO

OBRA: READEQUAÇÃO DA ILUMINAÇÃO PÚBLICA

ENDEREÇO: RUA PINHEIRO MACHADO

CLIENTE: SMODUTRAN

CIDADE: IJUÍ

ITEM	Etapa 1	Etapa 2	TOTAL ORÇ
1. READEQUAÇÃO DA REDE DE ILUMINAÇÃO PÚBLICA	R\$ 174.559,46	R\$ 174.559,45	R\$ 349.118,91
Total da Etapa	R\$ 174.559,46	R\$ 174.559,45	R\$ 349.118,91
Total Acumulado	R\$ 174.559,46	R\$ 349.118,91	



Matias Sausen Feil
Engenheiro Civil
CREA 124154



MUNICÍPIO DE IJUÍ - PODER EXECUTIVO
SECRETARIA MUNICIPAL DE EDUCAÇÃO
DETALHAMENTO DE ENCARGOS SOCIAIS

PROJETO: SMODUTRAN

OBRA: READEQUAÇÃO DA ILUMINAÇÃO PÚBLICA

LOCALIZAÇÃO: RUA PINHEIRO MACHADO, IJUÍ-RS

ENCARGOS SOCIAIS SOBRE O SALÁRIO HORA - DESONERADO					
CÓDIGO	DESCRIÇÃO	GRUPO A	GRUPO B	GRUPO C	GRUPO D
A	GRUPO A				
A1	INSS	0,00%			
A2	SESI	1,50%			
A3	SENAI	1,00%			
A4	INCRA	0,20%			
A5	SEBRAE	0,60%			
A6	Salário Educação	2,50%			
A7	Seguro Contra Acidentes Trabalho	3,00%			
A8	FGTS	8,00%			
A9	SECONCI	0,00%			
B	GRUPO B				
B1	Repouso Semanal Remunerado		17,93%		
B2	Feriados		4,24%		
B3	Auxílio-Enfermidade		0,89%		
B4	13º Salário		10,77%		
B5	Licença Paternidade		0,07%		
B6	Faltas Justificadas		0,72%		
B7	Dias de Chuvas		1,53%		
B8	Auxílio Acidente de Trabalho		0,11%		
B9	Férias Gozadas		7,40%		
B10	Salário Maternidade		0,03%		
C	GRUPO C				
C1	Aviso Prévio Indenizado			4,28%	
C2	Aviso Prévio Trabalhado			0,10%	
C3	Férias Indenizadas+1/3			5,29%	
C4	Depósito Rescisão Sem Justa Causa			3,63%	
C5	Indenização Adicional			0,36%	
D	GRUPO D				
D1	Reincidência de A sobre B				7,34%
D2	Reincidência de A sobre Aviso Prévio Trabalhado + Reincidência de FGTS sobre Aviso Prévio Indenizado				0,36%
SUB-TOTAIS (GERAL)		16,80%	43,69%	13,66%	7,70%
TOTAL DOS ENCARGOS SOCIAIS SOBRE O SALÁRIO HORA				81,85%	

MATIAS SAUSEN FEIL
ENG. CIVIL - CREA-RS 124.154



MUNICÍPIO DE IJUÍ - PODER EXECUTIVO
SECRETARIA MUNICIPAL DE EDUCAÇÃO
DETALHAMENTO DE BDI

PROJETO: SMODUTRAN

OBRA: READEQUAÇÃO DA ILUMINAÇÃO PÚBLICA

LOCALIZAÇÃO: RUA PINHEIRO MACHADO, IJUÍ-RS

Tipo de Obra (conforme Acórdão 2622/2013 - TCU):

- Construção de Edifícios (também para Reformas)

REGIME: DESONERADO


ITENS		SIGLAS	VALORES
TAXA DE RATEIO DA ADMINISTRAÇÃO CENTRAL		AC	4,32%
TAXA DE SEGURO E GARANTIA DO EMPREENDIMENTO		S+G	0,80%
TAXA DE RISCO		R	0,97%
TAXA DE DESPESAS FINANCEIRAS		DF	0,59%
TAXA DE LUCRO		L	7,50%
TAXA DE TRIBUTOS	PIS (geralmente 0,65%)	I	0,65%
	COFINS (geralmente 3,00%)		3,00%
	ISS (legislação municipal)		0,44%
	CPRB (INSS)		4,50%
BDI conforme Acórdão 2622/2013 - TCU			19,61%
BDI RESULTANTE			25,50%

FÓRMULA UTILIZADA: $BDI = \frac{(1 + AC + S + R + G)(1 + DF)(1 + L)}{(1 - I)} - 1$

Declaro que a **base de cálculo** do ISS (correspondente a mão-de-obra definido para a obra) é de
e, sobre esta base, incide ISS com **alíquota** de

22,21%

2,00%


MATIAS SAUSEN FEIL
ENG. CIVIL
CREA-RS 124.154

Data:

Modo Rascunho

(DN 85/2011 do Confea)

Registro de Contrato de Acervo Técnico sob forma de
Anotação de Responsabilidade Técnica - Lei Federal 6496/77
Conselho Regional de Engenharia e Agronomia do RS

ART Nr : 11037026

Tipo: PRESTAÇÃO DE SERVIÇO		Participação Técnica: INDIVIDUAL/PRINCIPAL	
Convênio: NÃO É CONVÊNIO		Motivo: NORMAL	
Contratado			
Carteira: RS124154		Profissional: MATIAS SAUSEN FEIL	E-mail: saitam2006@gmail.com
RNP: 2207263487		Título: Engenheiro Civil	
Empresa: NENHUMA EMPRESA		Nr.Reg.:	
Contratante			
Nome: MUNICÍPIO DE IJUI - PODER EXECUTIVO		E-mail:	
Endereço: RUA BENJAMIN CONSTANT 429		Telefone:	CPF/CNPJ: 90.738.196/0001-09
Cidade: IJUÍ		Bairro.: CENTRO	CEP: 98700000 UF: RS
Identificação da Obra/Serviço			
Proprietário: SMODUTRAN			
Endereço da Obra/Serviço: Avenida PINHEIRO MACHADO		CPF/CNPJ: 90738196000109	
Cidade: IJUÍ		Bairro: CENTRO	CEP: 98700000 UF: RS
Finalidade: PÚBLICO		Vlr Contrato(R\$): 1.000,00	Honorários(R\$):
Data Início: 24/11/2020	Prev.Fim: 29/01/2021	Ent.Classe:	
Atividade Técnica	Descrição da Obra/Serviço	Quantidade	Unid.
Projeto	READEQUAÇÃO DA REDE DE ILUMINAÇÃO PÚBLICA	1.400,00	M

Atenção:

- 1) Este documento é um rascunho da ART. Ele serve para o contratante aprovar as informações da ART com base no contrato.
- 2) Este rascunho não possui valor jurídico e não pode ser utilizado como ART.
- 3) A versão oficial desta ART estará disponível para impressão após a compensação bancária da taxa (dia útil após o seu pagamento).


Banrisul 041-8 04192.10067 50151.175002 90827.040214 3 84790000008878

Local de Pagamento		PAGÁVEL EM QUALQUER AGÊNCIA BANCÁRIA		BDL	Vencimento	24/12/2020	
Beneficiário					Agência/Cód.Beneficiário	0065-48/015117596	
CREA-RS Conselho Regional de Engenharia e Agronomia do RS					CNPJ	92.695.790/0001-95	
Data do documento	Nr.Docto	Espécie DOC	Accite	Data Processamento	Nosso Número	0090827022	
24/11/2020	11037026	DM	NÃO	24/11/2020 00:00	(=) Valor do Documento	88,78	
Uso Banco	Carteira	Espécie	Quantidade	Valor	(-) Desconto/Abatimento		
	01	RS			(-) Outras Deduções		
Instruções: (Todas as informações deste bloqueto são de exclusiva responsabilidade do beneficiário)						(+) Mora/Multa	
NÃO RECEBER APÓS O VENCIMENTO.						(+) Outros Acréscimos	
Este documento só terá validade após seu pagamento.						(=) Valor Cobrado	
Agendamento só terá validade após sua compensação bancária.							
Pagador: MATIAS SAUSEN FEIL					CPF: 81557515034		
AV 21 DE ABRIL, 987					IJUI - RS	98700000	




Autenticação mecânica
FICHA DE COMPENSAÇÃO


Legenda	
	Eletroduto Kanaflex 18 projetado
	Tubulação com flange existente
	Eletroduto em via pública
	Parafuso de cabeça
	Lâmpada LED 250W
	Poste metálico 7,5 metros/4 pé-lâmbos
	Poste metálico 7,5 metros/2 pé-lâmbos
	Braço Hêdo Tipo Cane
	Lâmpada LED 150W
	Braço Longo Tipo Cane
	Lâmpada LED 150W
	Poste metálico ornamental 8 metros com braço
	Aterramento previsto
	Buroto
	Instalar
	Retirar
	Lâmpada Vapor de sódio 250W
	Lâmpada Vapor metálico 250W
	Cabe De Passagem Subterrânea
	Braço Curto
	BH
	Braço Hêdo
	BL

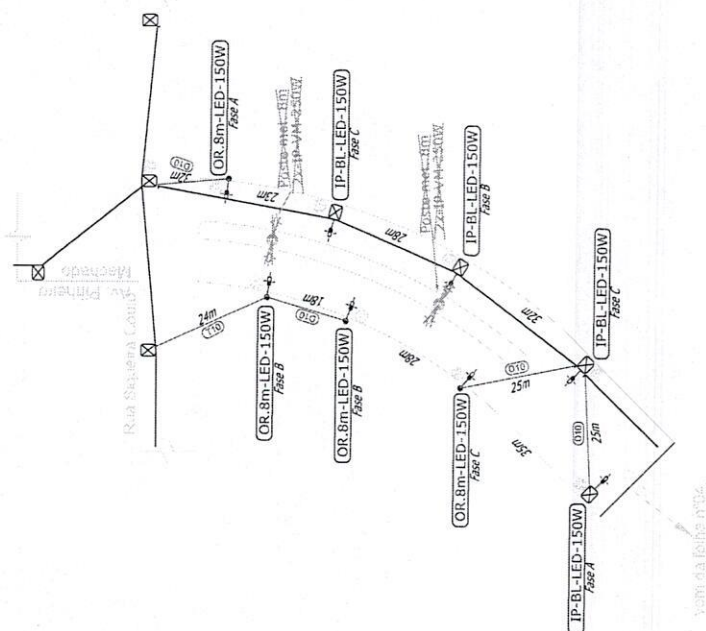


Detalhe do poste metálico canteiro central existente

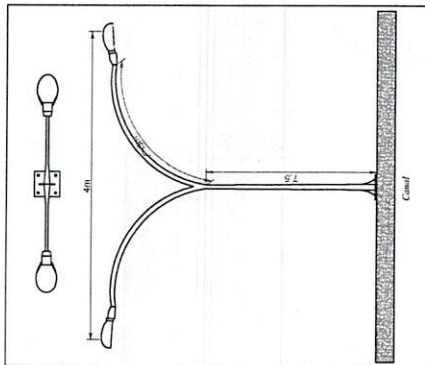

Detalhe poste metálico novo a ser instalado

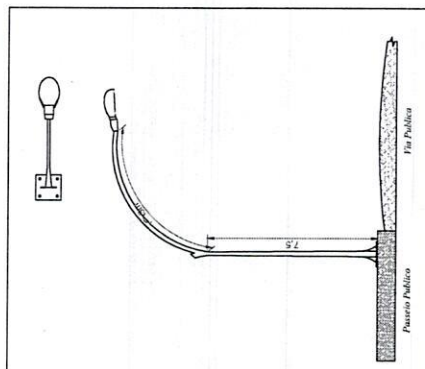

Detalhe de flange para poste

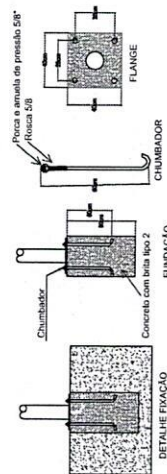


LEGENDA DE PROJETO

ESTRUTURAS EXISTENTES

ESTRUTURAS A INSTALAR

ESTRUTURAS A REFEZER

CAROS E INOCENTES CRIANÇAS

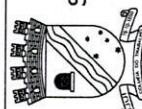

MUNICÍPIO DE JUI

SECRETARIA MUNICIPAL DE DESENVOLVIMENTO URBANO,
OBRAS E TRÂNSITO - SMODUTRAN

 RUA ERNESTO ALVES, 66 - CENTRO DE JUI / FONE 3331-6140

ESPECIFICAÇÃO:
PLANTA BAIXA E IMPLANTAÇÃO

PROJETO: ILUMINAÇÃO PÚBLICA

BRA: AVENIDA PINHEIRO MACHADO




REVISOR: MATIAS

DATA	21/10/20
------	----------



Legenda	
	Poste de concreto Duplo T
	Poste de concreto tronco cônico
	Poste de madeira
	Chave fusível
	Chave seccionadora
	Transformador
	Estai vertical
	Mufa enfiada em média tensão
	Seccionamento de rede
	Estai de poste a poste
	Estai
	Rele de baixa tensão
	Rede de média tensão

LEGENDA DE PROJETO

	ESTRUTURAS EXISTENTES
	ESTRUTURAS A INSTALAR
	ESTRUTURAS A RETIRAR
	CARRETERAS/COBERTURAS

SECRETARIA MUNICIPAL DE DESENVOLVIMENTO URBANO,
OBRAS E TRÂNSITO - SMODUTRAN

RUA ERNESTO ALVES, 66 - CENTRO DE JUÍ / FONE 3331-6140

BAIXA E IMPLANTAÇÃO

II. LIMIÇÃO PÚBLICA

VALUATION OF THE

AVENIDA PINHEIRO MACHADO

10



01/05

21/10/2020



Legenda	
	Eutrodo Kanaflex 10 projetado
	Tubulação com ligação existente
	Eutrodo em via pública
	Parada de ônibus
	Lâmpada LED 150W
	Poste metálico 7,5 metros 4 pértigas
	Poste metálico 7,5 metros 2 pértigas
	Braço Médio Tipo Clive
	Braço Longo Tipo Clive
	Lâmpada LED 150W
	Poste metálico ornamental 8 metros com braço
	Aterramento previsto
	Bueiro
	Instalador
	Retirar
	Lâmpada Vapor de sódio 250W
	Lâmpada Vapor metálico 250W
	Caixa De Passagem Subterrânea
	Braço Curto
	Braço Médio
	Braço Longo



Legenda	
	Poste de concreto duplo T
	Poste de concreto terço côncavo
	Poste de madeira
	Chave fusível
	Chave seccionadora
	Transformador
	Estal vertical
	Mufa entrada em média tensão
	Seccionamento de rede
	Estal de poste a poste
	Estal
	Rede de baixa tensão
	Rede de média tensão

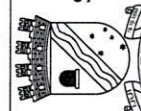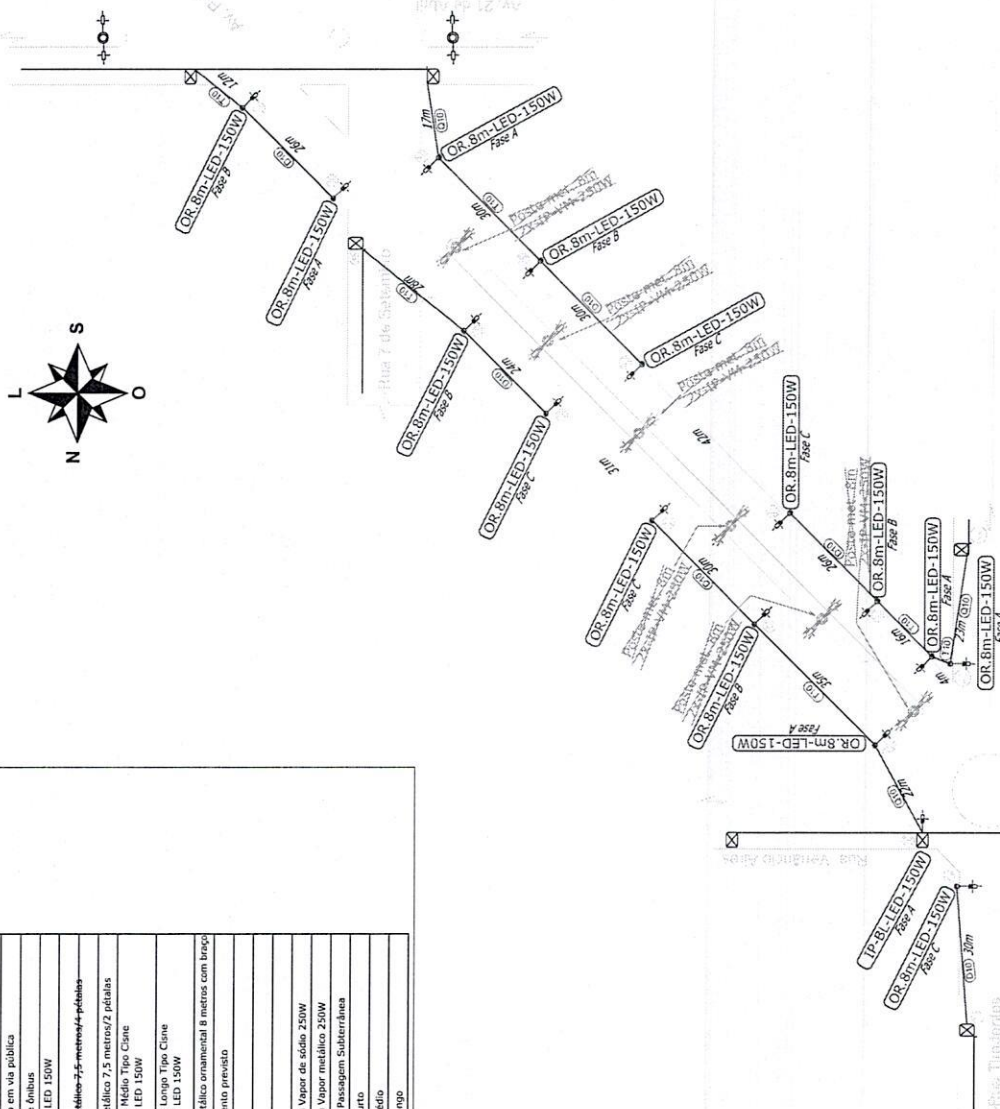


MUNICÍPIO DE IJUÍ
SECRETARIA MUNICIPAL DE DESENVOLVIMENTO URBANO,
OBRAS E TRÂNSITO - SMODUTRAN

ESPECIFICAÇÃO	PLANTA BAIXA E IMPLANTAÇÃO	RESPONSÁVEL TÉCNICO	RUA ERNESTO ALVES, 66 - CENTRO DE IJUÍ / FONE 3331-6140
PROJETO	ILUMINAÇÃO PÚBLICA	MATIAS SAUSEN FEIL	
ORÇ.		ESCALA: 1:100	FOLHA: 02/05
		REVISOR: MATIAS	DATA: 21/10/2020



LEGENDA DE PROJETO	
	ESTRUTURAS EXISTENTES
	ESTRUTURAS A INSTALAR
	ESTRUTURAS A RETERAR
	LIGAS-VAZÕES GERAIS

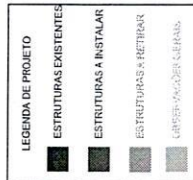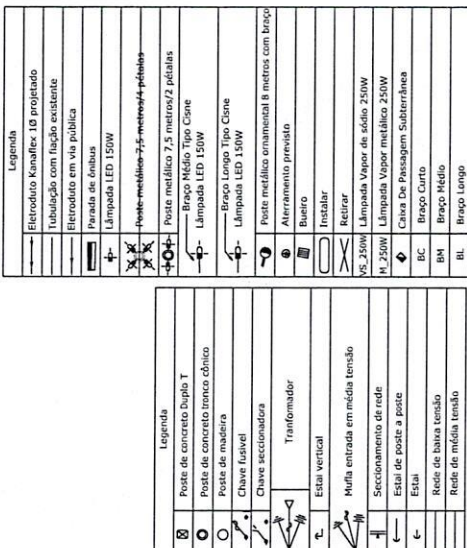

	RUA ERNESTO ALVES, 66 – CENTRO DE JUIZ / FONE 3331-6140	
	RESPONSÁVEL TÉCNICO: MATIAS SAUSEN FEIL	
ESPECIFICAÇÃO	PLANTA BAIXA E IMPLANTAÇÃO	
PROJETO	ILUMINAÇÃO PÚBLICA	
PROJETO	ESCALA: 1:100	FOLHA: 03/05
REVISOR:	MATIAS	DATA: 21/10/2020

Legenda	
	Eletroduto Kanaflex 10 projetado
	Tubulação com tração existente
	Eletroduto em via pública
	Parafuso de Ø8x150
	Poste metálico 7,5 metros/4 pétalas
	Poste metálico 7,5 metros/2 pétalas
	Braço Médio Tipo Clave
	Lâmpada LED 150W
	Braço Longo Tipo Clave
	Lâmpada LED 150W
	Poste metálico ornamental 8 metros com braço
	Aterramento previsto
	Bueiro
	Instalar
	Retirar
	N. 250W
	Lâmpada Vapor de sódio 250W
	N. 250W
	Caixa De Passagem Subterrânea
	BC
	BA
	Braço Médio
	Braço Longo

Legenda	
	Poste de concreto Duplo T
	Poste de concreto burco cônico
	Poste de madeira
	Chave fusível
	Chave seccionadora
	Transformador
	Estal vertical
	Multa entrada em média tensão
	Seccionamento de rede
	Estal de poste a poste
	Estal
	Rede de baixa tensão
	Rede de média tensão

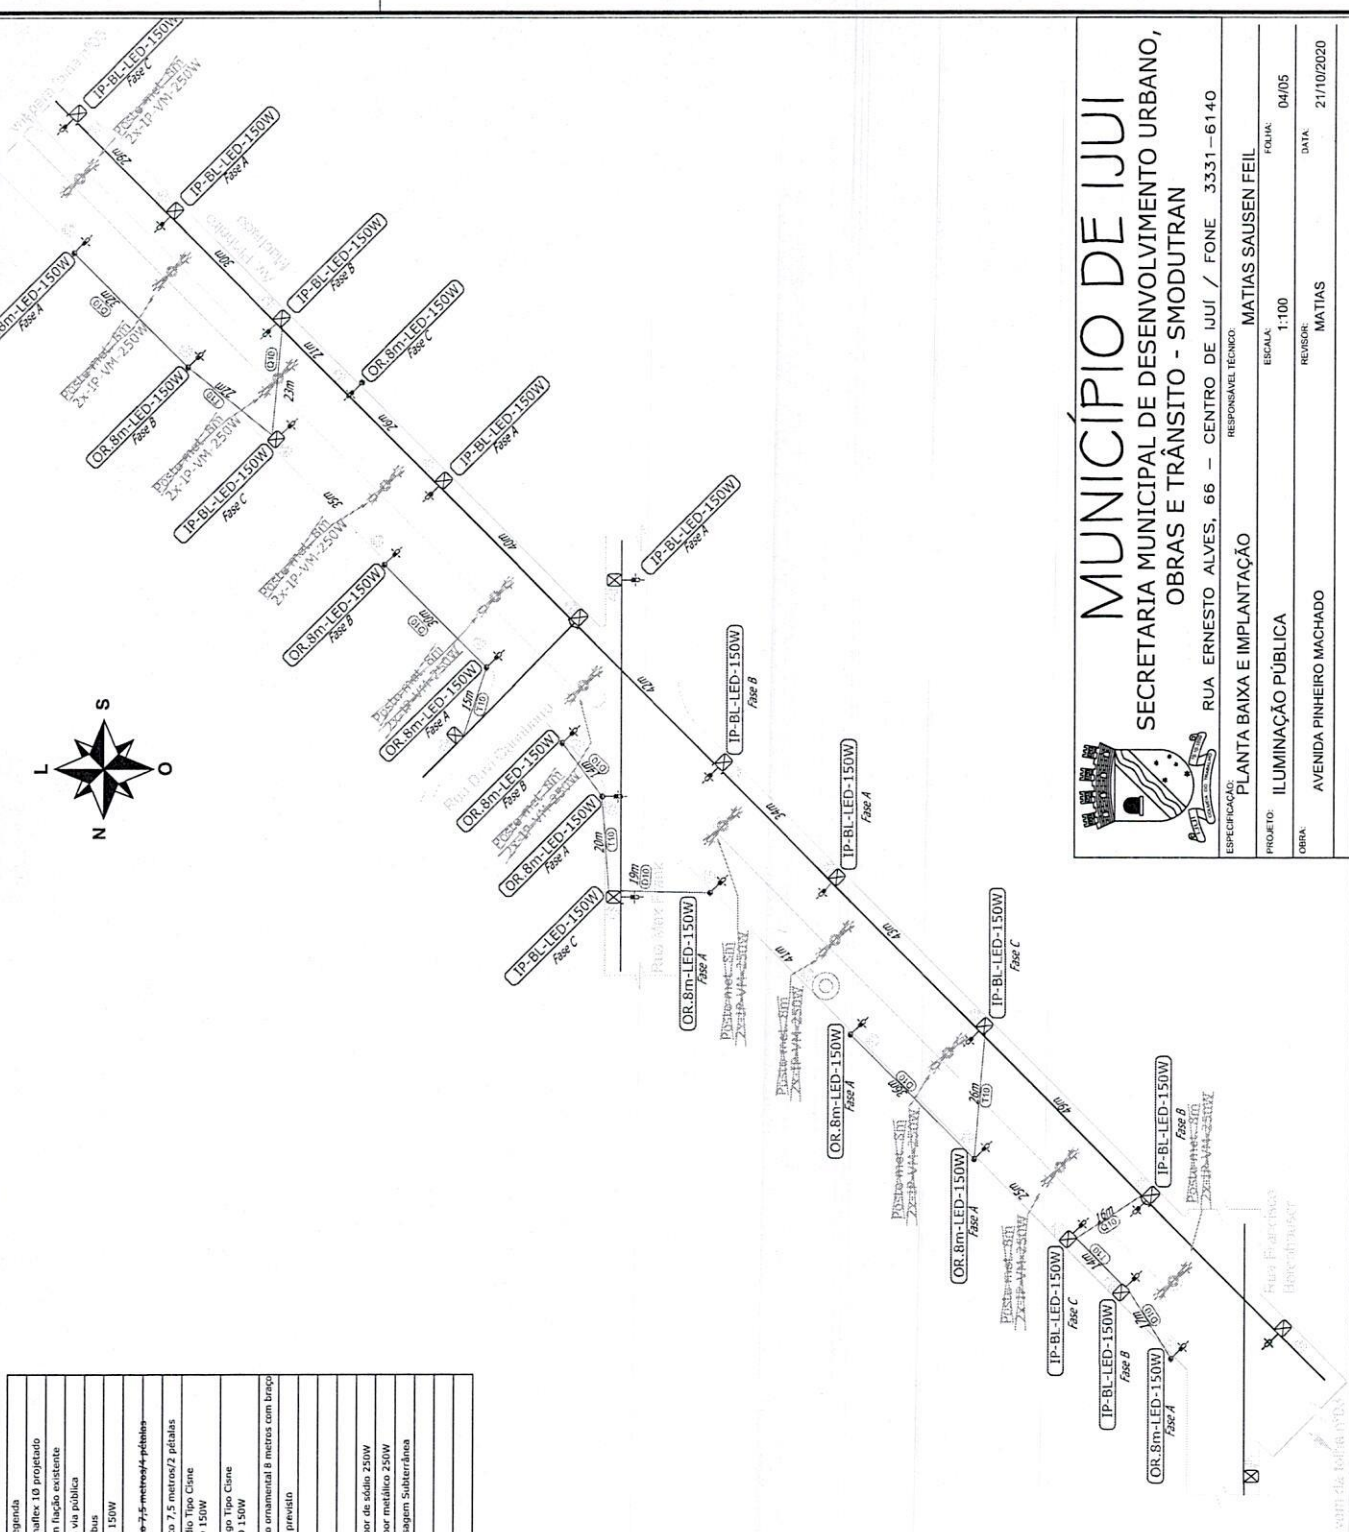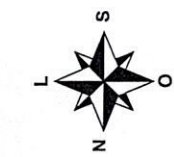

LEGENDA DE PROJETO	
	ESTRUTURAS EXISTENTES
	ESTRUTURAS A INSTALAR
	ESTRUTURAS A RETIRAR
	LÂMPA-VÁCUO CERÂMICO

MUNICÍPIO DE IJUÍ

SECRETARIA MUNICIPAL DE DESENVOLVIMENTO URBANO,
OBRAS E TRÂNSITO - SMODUTRAN

RUA ERNESTO ALVES, 66 - CENTRO DE IJUÍ / FONE 3331-6140

RESPONSÁVEL TÉCNICO: MATIAS SAUSEN FEIL

PROJETO: ILUMINAÇÃO PÚBLICA

ESCALA: 1:100

REVISOR: MATIAS

DATA: 21/10/2020

OBRA: AVENIDA PINHEIRO MACHADO