


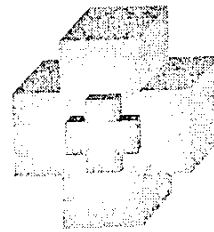

MUNICÍPIO DE IJUÍ – PODER EXECUTIVO

SECRETARIA MUNICIPAL DA SAÚDE



REQUISIÇÃO INTERNA Nº1.027/2017 – SMS

COPAM-RECEBIDO

26/09/2017

ASS.:

ÓRGÃO.....: 12 – Secretaria Municipal da Saúde

UNIDADE.....: 02 – Coord. Fundo Municipal de Saúde – UNIÃO

AÇÃO.....: 2.124 – Sistema Único de Saúde (SMS)

NATUREZA DA DESPESA...: 3.3.90.39.16.00.00 – MANUTENÇÃO E CONSERVAÇÃO DE BENS IMÓVEIS – 6172

FONTE DE RECURSOS: () LIVRE VINCULADO (X): 4590 BANCO: 3675

| CÓDIGO PRODUTO | QUANT | UNID | DESCRIÇÃO | VALOR |
|-------------------|-------|------|--|-------|
| 520.10 | | | Contratação de empresa especializada para execução global para fabricação e instalação de prateleiras, conforme Projeto, Memorial descritivo, e planilha orçamentaria global em anexo. | |

DESTINO...: Para a Secretaria Municipal da Saúde

CREDOR...:

Declaro que a ação de despesa requisitada está prevista no Plano Plurianual e na Lei de Diretrizes Orçamentária, com saldo de dotação na natureza de despesa no Orçamento do Órgão, bem como devidamente classificada, conforme codificação específica no SIAPC.

IJUÍ-RS, 24 de agosto de 2017.

João Carlos Rodrigues
Matrícula 19599-51
Requisitante

Josias Abreu Pinheiro
CPF: 590.310.340-53
Secretário Municipal de Saúde

Observações:

☒ Deferido

☐ Indeferido

Valdir Heek
Prefeito

COPAM

Modalidade: Tomada Preço

Data: 28/08/2017

Município de Ijuí - Poder Executivo

Priscila Matos Levis
Diretora de Compras - Patrimônio
e Almoxarifado

Rec. 1732-17
MAYUS

Rec: 1381117

T.P: 71117

MEMORIAL DESCRITIVO – PRATELEIRAS PARA ARQUIVO MORTO: Execução e instalação

1. **Apresentação:** O presente Memorial tem por finalidade especificar os detalhes e acabamentos, tipos de materiais e serviços a serem empregados na execução e instalação das prateleiras.

2. **Projeto:** As prateleiras serão em estrutura metálica devidamente pintadas com duas demãos de tinta óleo sobre zarcão, e tabuas de Pinus lixadas e pintadas com duas demãos de verniz poliuretano, sem rebarbas.

3. **Localização:** Rua 19 de Outubro, 685, 4º andar, Centro, Ijuí/RS.

4. **Especificações técnicas:**

4.1 A obra obedecerá à boa técnica, atendendo as recomendações pertinentes;

4.2 O executor deverá ter ciência das exigências em Projeto, Memorial Descritivo, Orçamento que detalha as tarefas e seus quantitativos;


4.3 A contratada deverá fornecer todo e qualquer equipamento de proteção individual ou coletiva que se faça necessário e manter o local da instalação limpo e livre de entulhos que prejudiquem os fluxos de serviço.

5. **AS PRATELEIRAS:**

Deverá ser fornecido o material e mão-de-obra para fornecimento e instalação de duas prateleiras centrais, com largura de 80 centímetros e comprimento de 6 metros cada, e três prateleiras laterais, alinhadas com a parede, duas de 7 metros de comprimento e outra de 2,50 metros, a largura destas será de 40 centímetros.

Todas terão altura media de 2,00 metros, altura do piso de 21 centímetros, 35centímetros de vão livre entre as divisórias.

6.0 PRAZO DE EXECUÇÃO: 30 dias

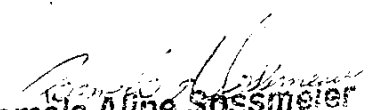
Pamela Aline Sossmeier
Engenheira Civil
CREA-RS 201.201
SMS - IJUÍ/RS

Planilha de Orçamento GLOBAL

22/08/2017
Página 1 de 1Obra: 017 - ARQUIVO MORTO - PRATELEIRAS
Cliente: MUNICÍPIO DE IJUÍEndereço:
Cidade:

| | | Preço Unitário/Preço Total | | |
|--|-----------|----------------------------|-------------|-----------|
| Item/Descrição | Qtd. Un | Material | Mão-de-Obra | Total |
| 1. MONTAGEM | | | | |
| 1. 1. CENTRAIS | | | | |
| 2620 BARRA FERRO CHATO 3/8 x 1 5/8" | 74,00 KG | 12,82 | 0,00 | |
| | | 948,68 | 0,00 | 948,68 |
| S00011953 PARAFUSO FRANCES ZINCADO, DIAMETRO 1/2", COMPRIMENTO 2", COM PORCA E ARRUELA | 157,00 UN | 1,43 | 0,00 | |
| | | 224,51 | 0,00 | 224,51 |
| S00010953 CANTONEIRA ACO ABAS IGUAIS (QUALQUER BITOLA), E = 3/16 " | 54,00 KG | 5,01 | 0,00 | |
| | | 270,54 | 0,00 | 270,54 |
| S00010718 TABUA DE PINUS 1A QUALIDADE 20 X 300CM | 120,00 UN | 12,56 | 0,00 | |
| | | 1.507,20 | 0,00 | 1.507,20 |
| S00006110 SERRALHEIRO | 135,60 H | 0,00 | 14,91 | |
| | | 0,00 | 2.021,80 | 2.021,80 |
| S00000252 AJUDANTE DE SERRALHEIRO | 135,60 H | 0,00 | 11,21 | |
| | | 0,00 | 1.520,08 | 1.520,08 |
| 141312 PINTURA OLEO S/ESQUADR.FERRO-2 DEMAOS-INCL.ZARCAO | 23,50 M2 | 12,35 | 26,82 | |
| | | 290,23 | 630,27 | 920,50 |
| 142001 VERNIZ POLIURETANO SOBRE MADEIRA-2 DEMAOS | 216,00 M2 | 7,92 | 13,41 | |
| | | 1.710,72 | 2.896,56 | 4.607,28 |
| | | 4.951,88 | 7.068,71 | 12.020,59 |
| | | 4.951,88 | 7.068,71 | 12.020,59 |
| Total de MONTAGEM | | | | |
| TOTAL DO ORÇAMENTO | | 4.951,88 | 7.068,71 | 12.020,59 |


Pamela Aline Sossmeier
Engenheira Civil
CREA-RS 201.201
SMS - IJUÍ/RS

Planilha de Orçamento SIMPLIFICADA

22/08/2017
Página 1 de 1

Obra: 017 - ARQUIVO MORTO - PRATELEIRAS
Cliente: MUNICÍPIO DE IJUÍ

Endereço:
Cidade:

| Item/Descrição | Qtd. | Un | Valor Unitário | Total |
|---|--------|----|----------------|------------------|
| 1. MONTAGEM | | | | |
| 1. 1. CENTRAIS | | | | |
| 2620 BARRA FERRO CHATO 3/8 x 1 5/8" | 74,00 | KG | 12,82 | 948,68 |
| S00011953 PARAFUSO FRANCES ZINCADO, DIAMETRO 1/2", COMPRIMENTO 2", COM PORCA E ARRUELA | 157,00 | UN | 1,43 | 224,51 |
| S00010953 CANTONEIRA ACO ABAS IGUAIS (QUALQUER BITOLA), E = 3/16 " | 54,00 | KG | 5,01 | 270,54 |
| S00010718 TABUA DE PINUS 1A QUALIDADE 20 X 300CM | 120,00 | UN | 12,56 | 1.507,20 |
| S00006110 SERRALHEIRO | 135,60 | H | 14,91 | 2.021,80 |
| S00000252 AJUDANTE DE SERRALHEIRO | 135,60 | H | 11,21 | 1.520,08 |
| 141312 PINTURA OLEO S/ESQUADR.FERRO-2 DEMAOS-INCL.ZARCAO | 23,50 | M2 | 39,17 | 920,50 |
| 142001 VERNIZ POLIURETANO SOBRE MADEIRA-2 DEMAOS | 216,00 | M2 | 21,33 | 4.607,28 |
| | | | | 12.020,59 |
| Total de MONTAGEM | | | | 12.020,59 |
| | | | | 12.020,59 |
| TOTAL DO ORÇAMENTO | | | | 12.020,59 |

Pamela Aline Sossmeier
Engenheira Civil
CREA-RS 201.201
SMS - IJUÍ/RS

| | |
|----------------------|--------------|
| Proponente / Tomador | Município/UF |
|----------------------|--------------|

| | | |
|----------|--------------------------|---------------------------------------|
| Nº do CT | Empreendimento / Apelido | Gestor / Programa / Modalidade / Ação |
|----------|--------------------------|---------------------------------------|

Tipo de Obra (conforme Acórdão 2622/2013 - TCU):

- Construção de Edifícios (também para Reformas)

Regime: DESONERADO

PLANILHA DE DETALHAMENTO DE BDI - PADRÃO

| ITENS | SIGLAS | VALORES |
|---|--------|---------------|
| TAXA DE RATEIO DA ADMINISTRAÇÃO CENTRAL | AC | 4,75% |
| TAXA DE SEGURO E GARANTIA DO EMPREENDIMENTO | S+G | 0,80% |
| TAXA DE RISCO | R | 1,27% |
| TAXA DE DESPESAS FINANCEIRAS | DF | 1,39% |
| TAXA DE LUCRO | L | 7,50% |
| TAXA DE TRIBUTOS | I | |
| PIS (geralmente 0,65%) | | 0,65% |
| COFINS (geralmente 3,00%) | | 3,00% |
| ISS (legislação municipal) | | 1,18% |
| CPRB (INSS) | | 4,50% |
| BDI conforme Acórdão 2622/2013 - TCU | | 22,34% |
| BDI RESULTANTE | | 28,41% |

FÓRMULA UTILIZADA: $BDI = \frac{(1 + AC + S + R + G)(1 + DF)(1 + L)}{(1 - I)} - 1$

Declaro que a **base de cálculo** do ISS (correspondente a mão-de-obra definido para a obra) é de **58,81%**
e, sobre esta base, incide ISS com **alíquota** de **2,00%**

Observações:

Data:

GESTOR MUNICIPAL




MUNICÍPIO DE IJUÍ - PODER EXECUTIVO
SECRETARIA MUNICIPAL DE EDUCAÇÃO
DETALHAMENTO DE ENCARGOS SOCIAIS


PROJETO: Prateleiras para arquivo morto SMS
OBRA: EXECUÇÃO GLOBAL DE PRATELEIRAS
LOCALIZAÇÃO: RUA 19 DE OUTUBRO, 685, 4º PISO, CENTRO

| ENCARGOS SOCIAIS SOBRE O SALÁRIO HORA DESONERADO | | | | | |
|--|---|---------|---------|---------|---------|
| CÓDIGO | DESCRIÇÃO | GRUPO A | GRUPO B | GRUPO C | GRUPO D |
| A | GRUPO A | | | | |
| A1 | INSS | 0,00% | | | |
| A2 | SESI | 1,50% | | | |
| A3 | SENAI | 1,00% | | | |
| A4 | INCRA | 0,20% | | | |
| A5 | SEBRAE | 0,60% | | | |
| A6 | Salário Educação | 2,50% | | | |
| A7 | Seguro Contra Acidentes Trabalho | 3,00% | | | |
| A8 | FGTS | 8,00% | | | |
| A9 | SECONCI | 0,00% | | | |
| B | GRUPO B | | | | |
| B1 | Repouso Semanal Remunerado | | 17,91% | | |
| B2 | Feriados | | 4,24% | | |
| B3 | Auxílio-Enfermidade | | 0,91% | | |
| B4 | 13º Salário | | 10,89% | | |
| B5 | Licença Paternidade | | 0,08% | | |
| B6 | Faltas Justificadas | | 0,73% | | |
| B7 | Dias de Chuvas | | 1,36% | | |
| B8 | Auxílio Acidente de Trabalho | | 0,12% | | |
| B9 | Férias Gozadas | | 9,54% | | |
| B10 | Salário Maternidade | | 0,03% | | |
| C | GRUPO C | | | | |
| C1 | Aviso Prévio Indenizado | | | 5,46% | |
| C2 | Aviso Prévio Trabalhado | | | 0,13% | |
| C3 | Férias Indenizadas+1/3 | | | 3,68% | |
| C4 | Depósito Rescisão Sem Justa Causa | | | 4,53% | |
| C5 | Indenização Adicional | | | 0,46% | |
| D | GRUPO D | | | | |
| D1 | Reincidência de A sobre B | | | | 7,70% |
| D2 | Reincidência de A sobre Aviso Prévio Trabalhado + Reincidência de FGTS sobre Aviso Prévio Indenizado | | | | 0,46% |
| SUB-TOTAIS (GERAL) | | 16,80% | 45,81% | 14,26% | 8,16% |
| TOTAL DOS ENCARGOS SOCIAIS SOBRE O SALÁRIO HORA | | | | | 85,03% |

GESTOR MUNICIPAL

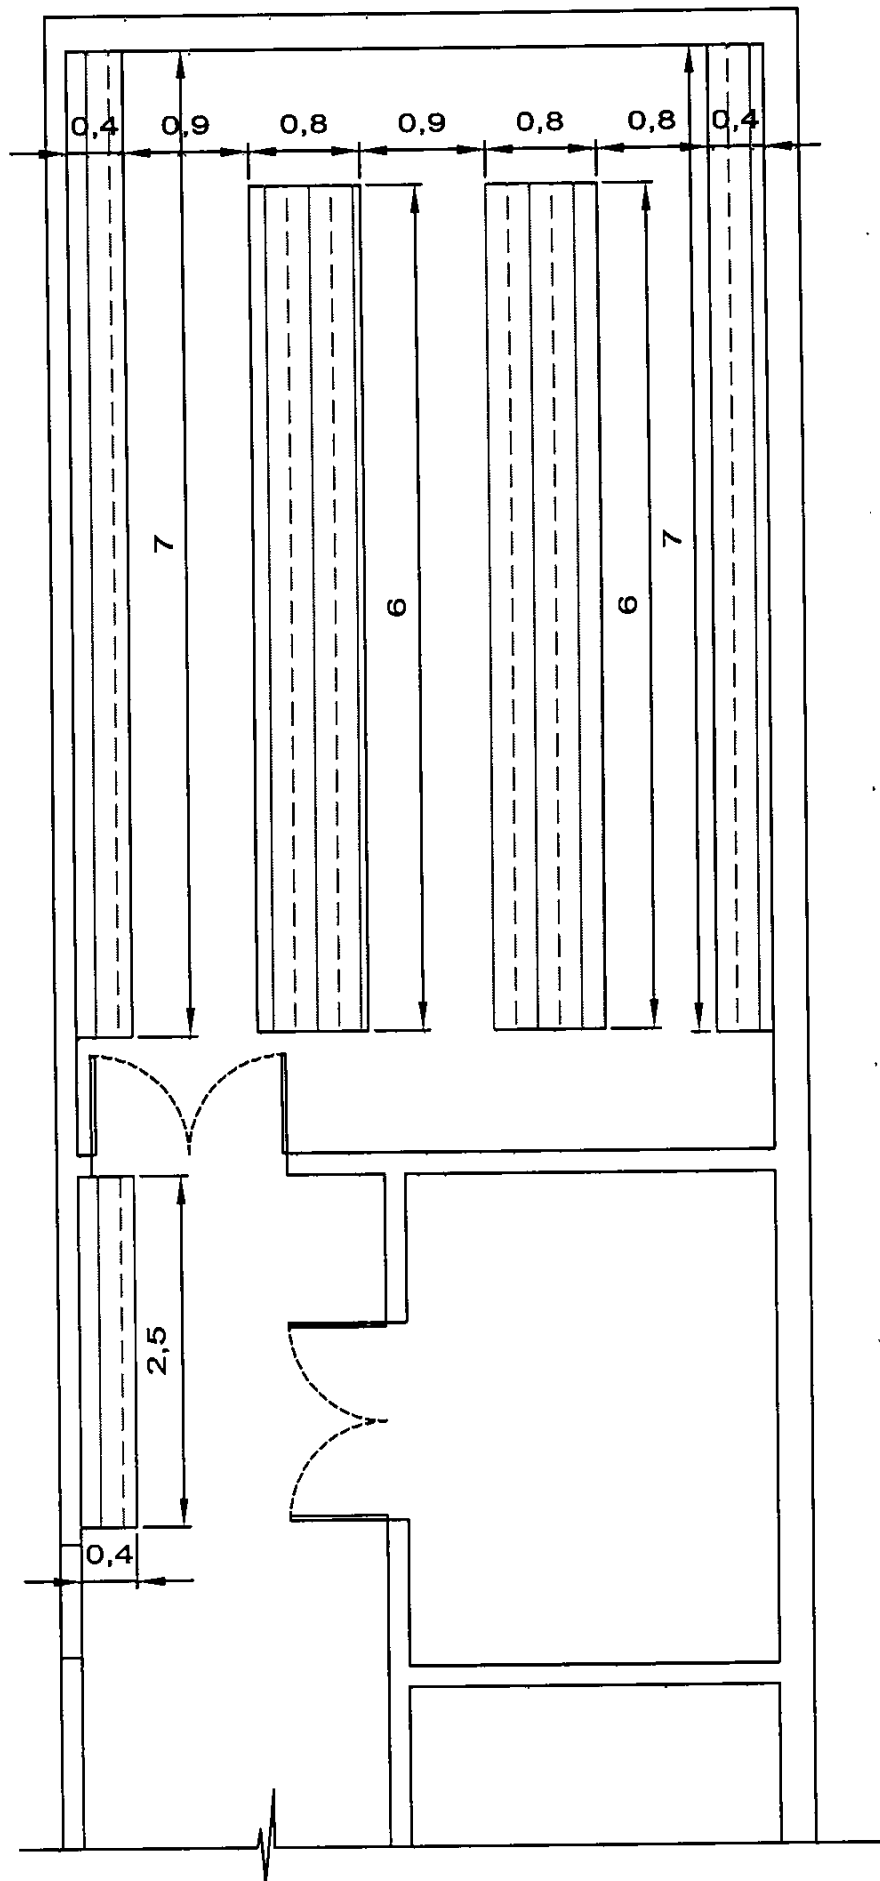

| | |
|------|------|
| 0,21 | 0,35 |
| | |
| | |
| | |
| | |
| | |
| | |
| | |
| | |
| | |

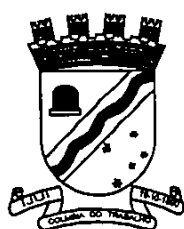

MUNICÍPIO DE IJUÍ

SECRETARIA MUNICIPAL DA SAÚDE

RUA 19 DE OUTUBRO, 685, Centro de Ijuí / Tel: 3331.8815

DATA:

23/08/17

ESCALA:

1:75

**PRATELEIRAS P/ARQUIVO
MORTO - 4ºANDAR SMS**

Pamela A. Sossmeier
PAMELA A. SOSSMEIER
Eng. Civil CREA RS 201201

JOSIAS DE ABREU PINHEIRO
Secretário Municipal da Saúde

1