

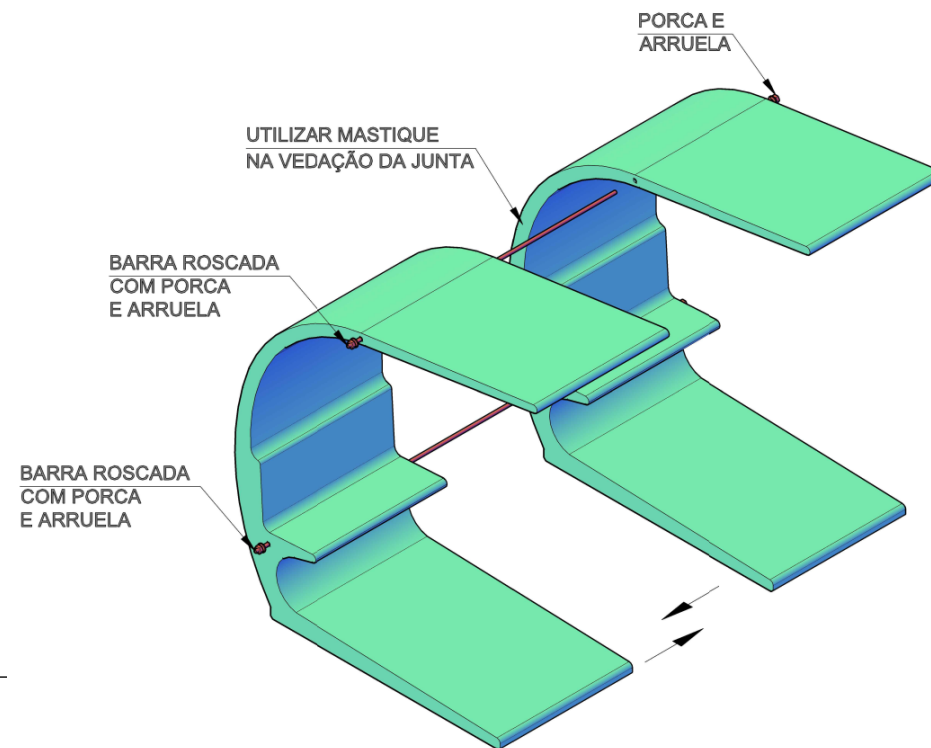


D-01

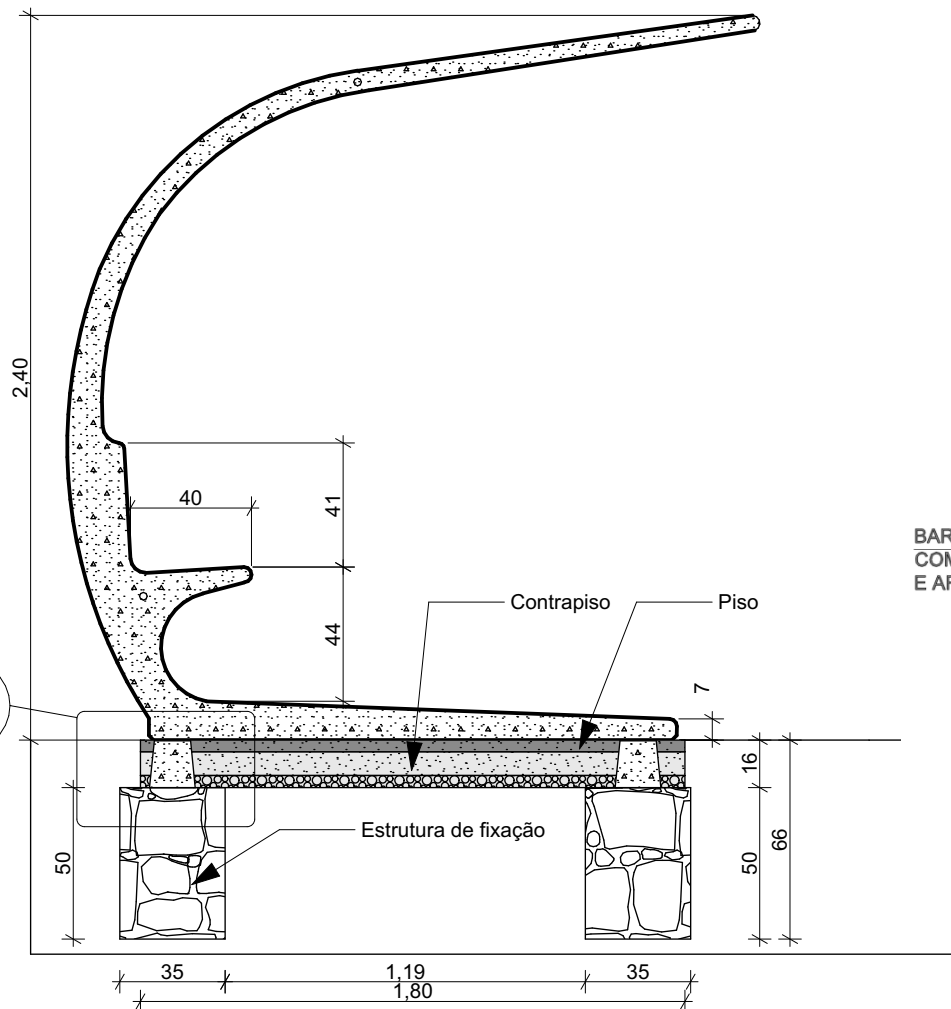

Abrigo

1:25

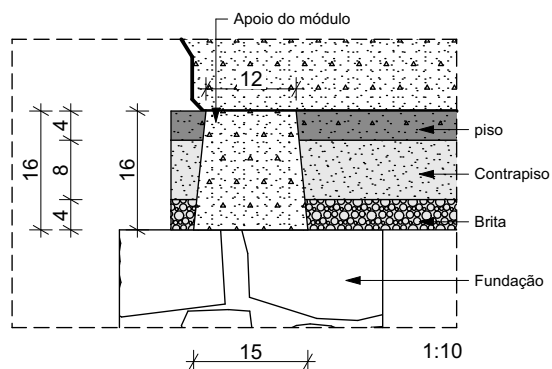

PROJETO ABRIGOS DE ÔNIBUS MODULARES

LOCAL: DIVERSOS PONTOS DA MALHA URBANA

TIPO: ESPECÍFICO

DATA: SETEMBRO/2022


REVISÃO:

ESCALA: s/escala

Andrei Cossetin Sczmaski
Prefeito

PAULO ROBERTO NEUBAUER
Engenheiro Civil - CREA/RS 079675D

PRANCHA: 02 - 02

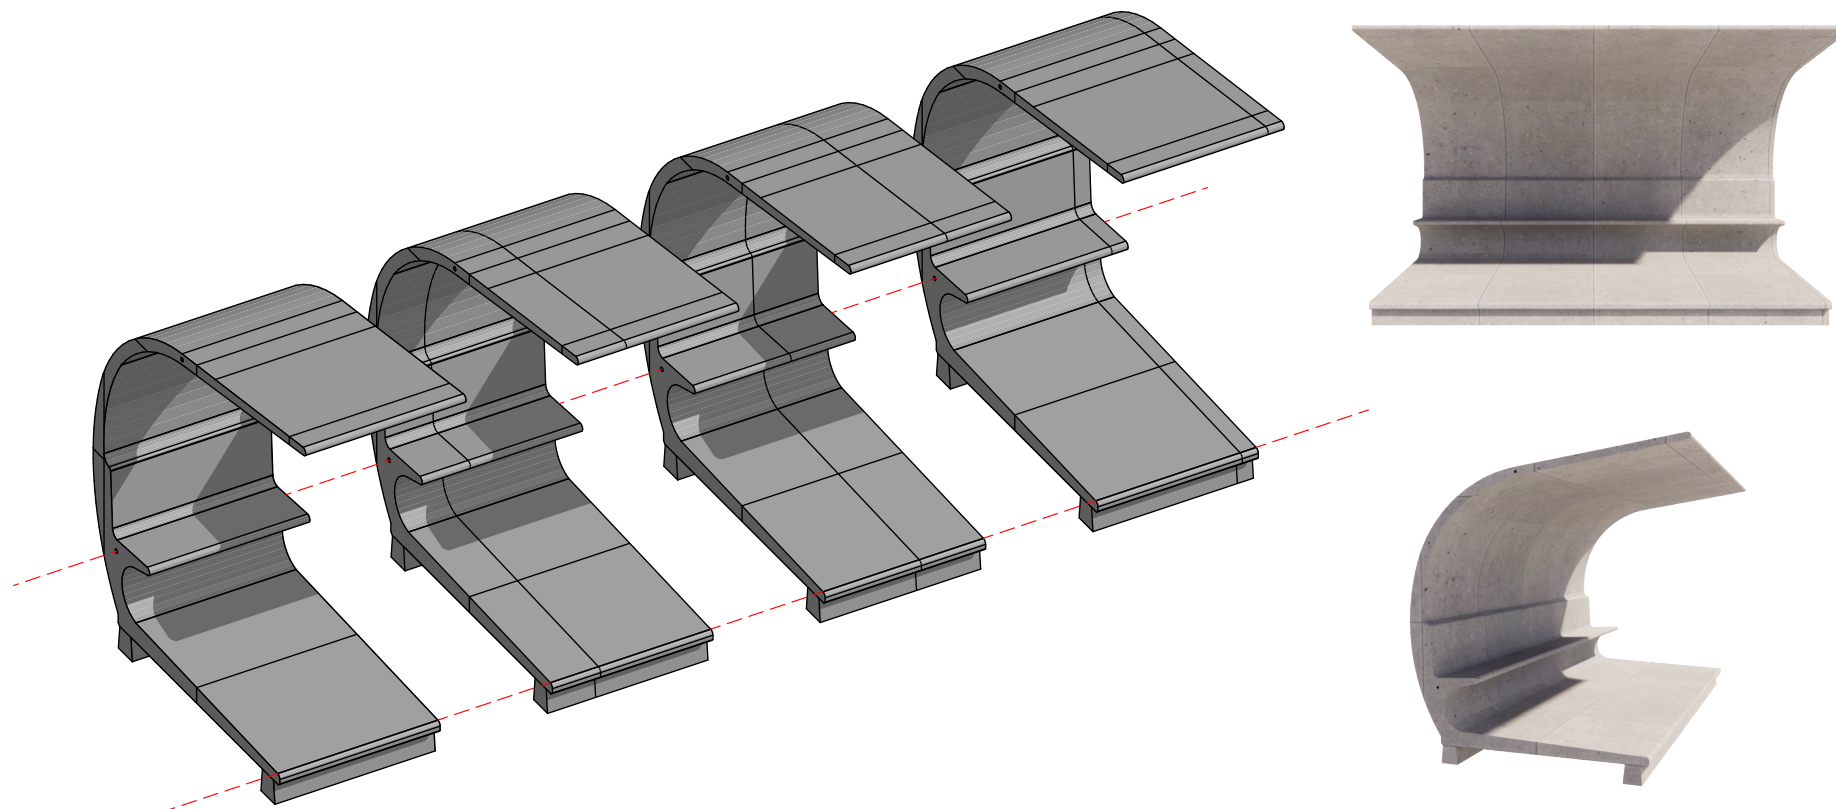

PROJETO ABRIGOS DE ÔNIBUS MODULARES

LOCAL: DIVERSOS PONTOS DA MALHA URBANA

TIPO: ESPECÍFICO

DATA: SETEMBRO/2022

REVISÃO:

ESCALA: s/escala

Andrei Cossetin Sczmaski
Prefeito

PAULO ROBERTO NEUBAUER
Engenheiro Civil - CREA/RS 079675D

PRANCHA: 02 - 02