



Parque de Exposições Wanderley A. Burmann

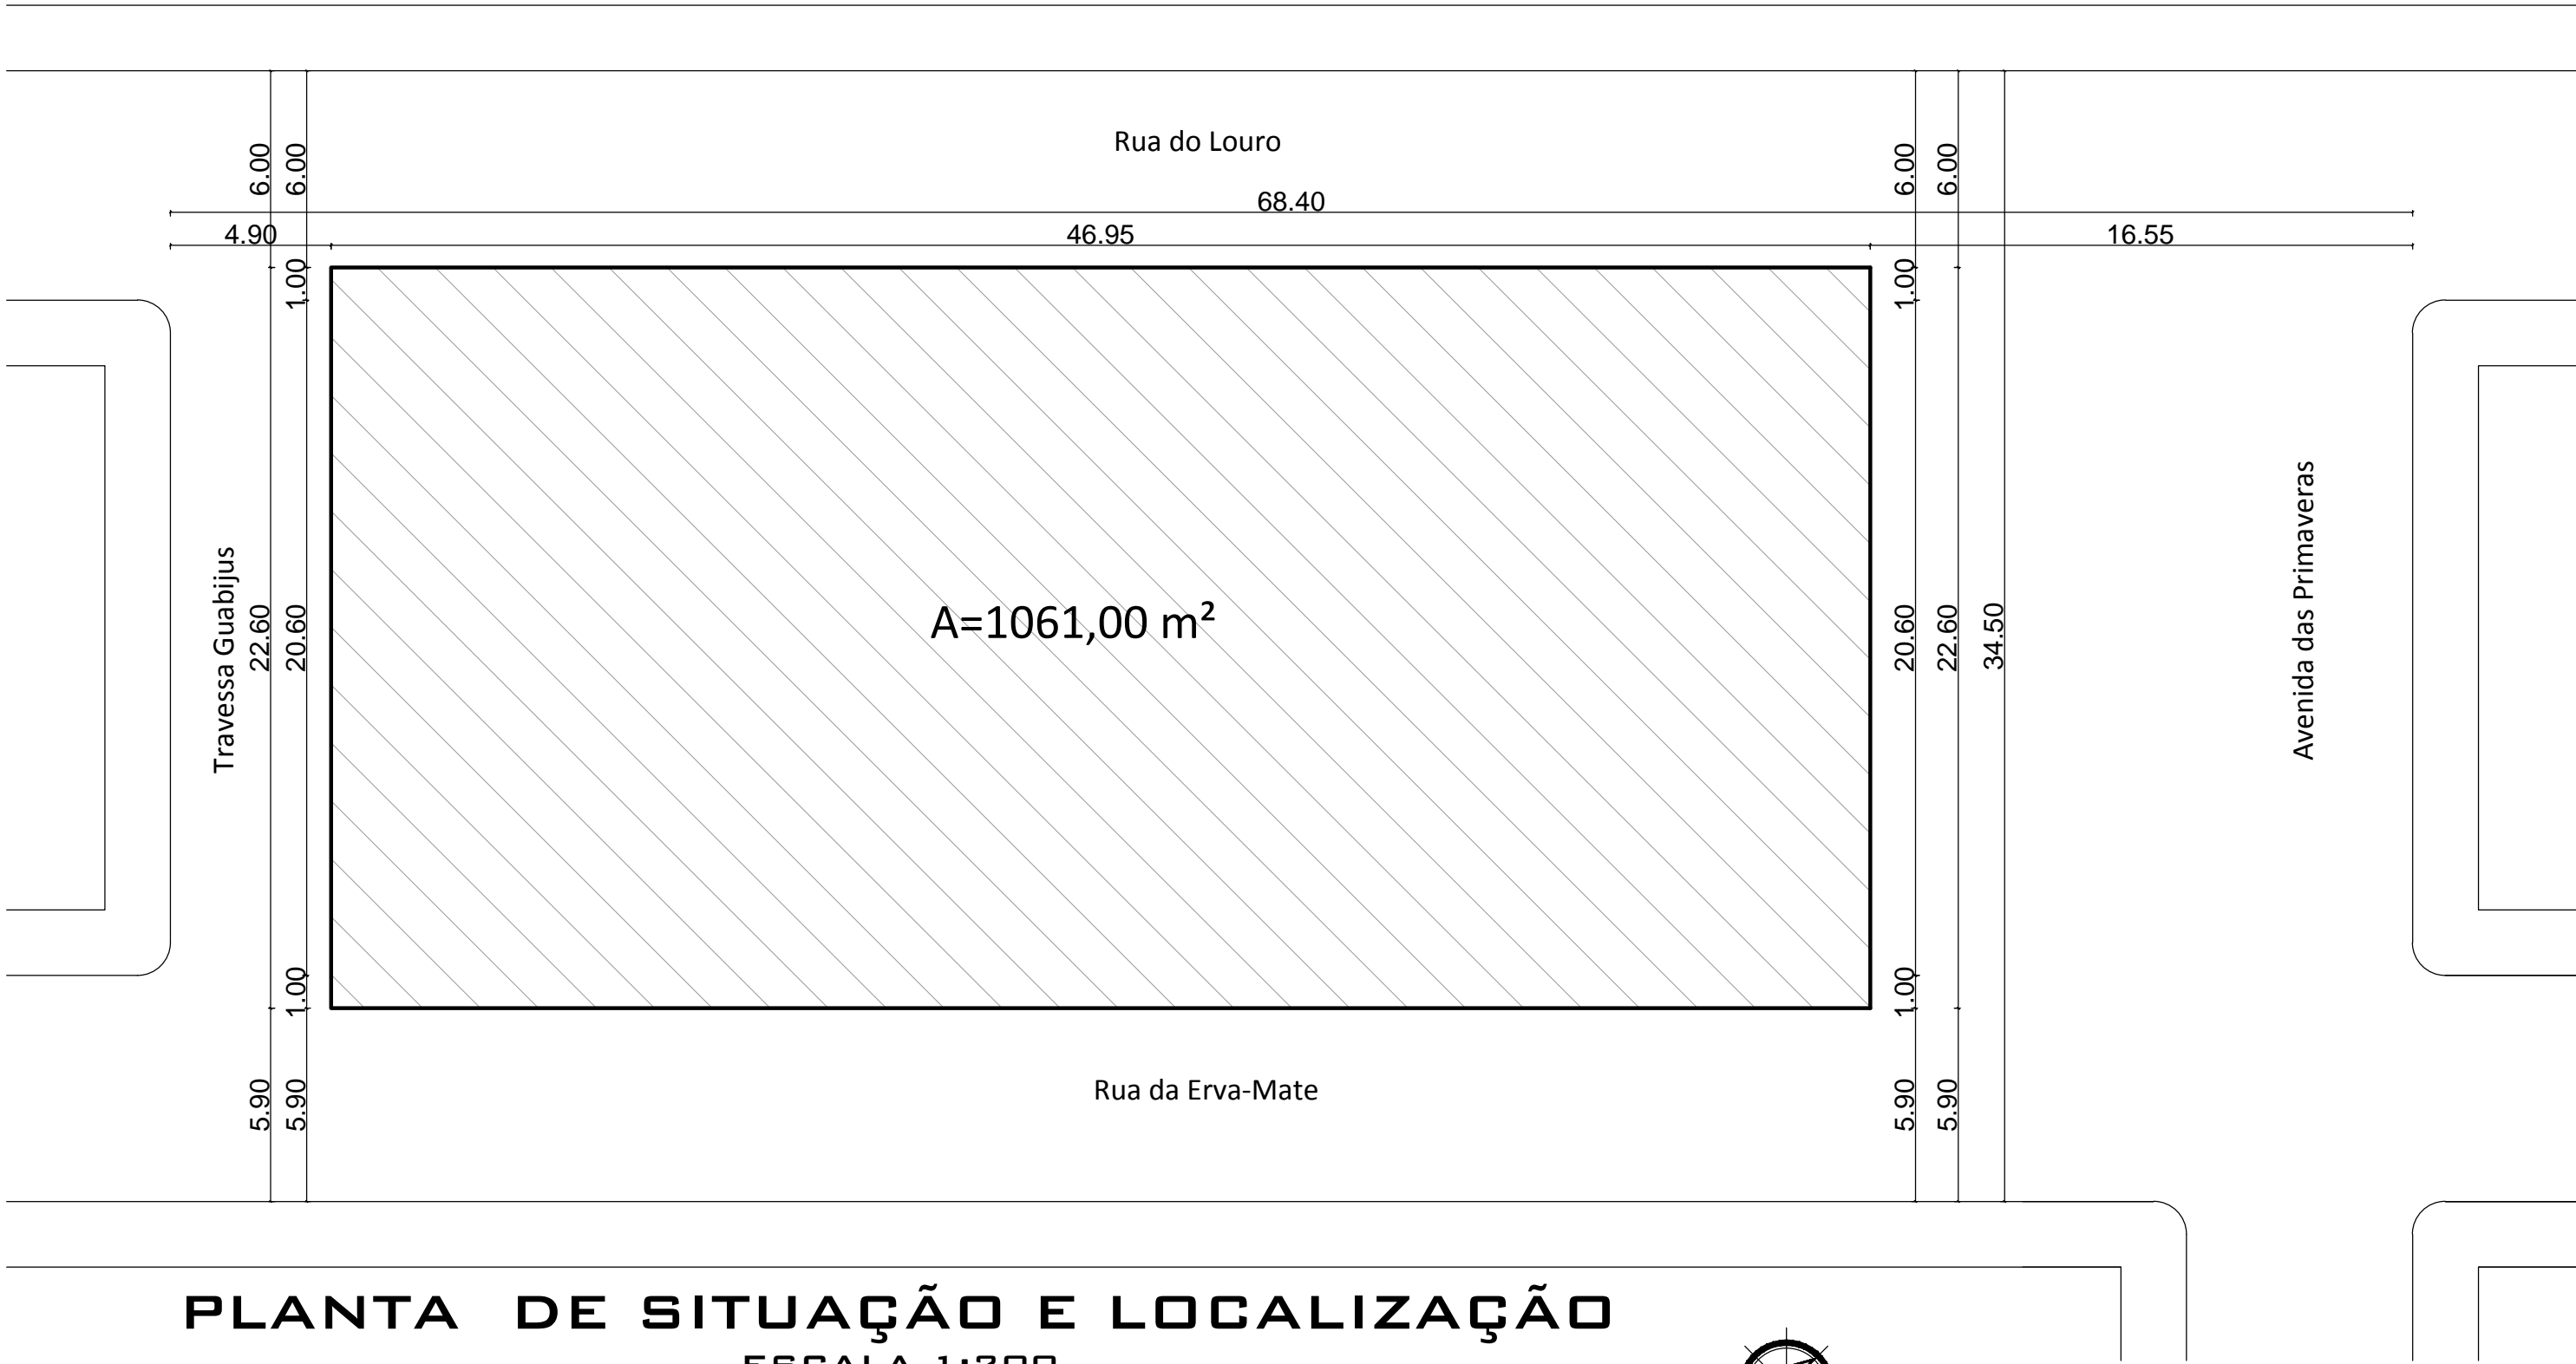

PLANTA DE SITUAÇÃO E LOCALIZAÇÃO
ESCALA 1:200

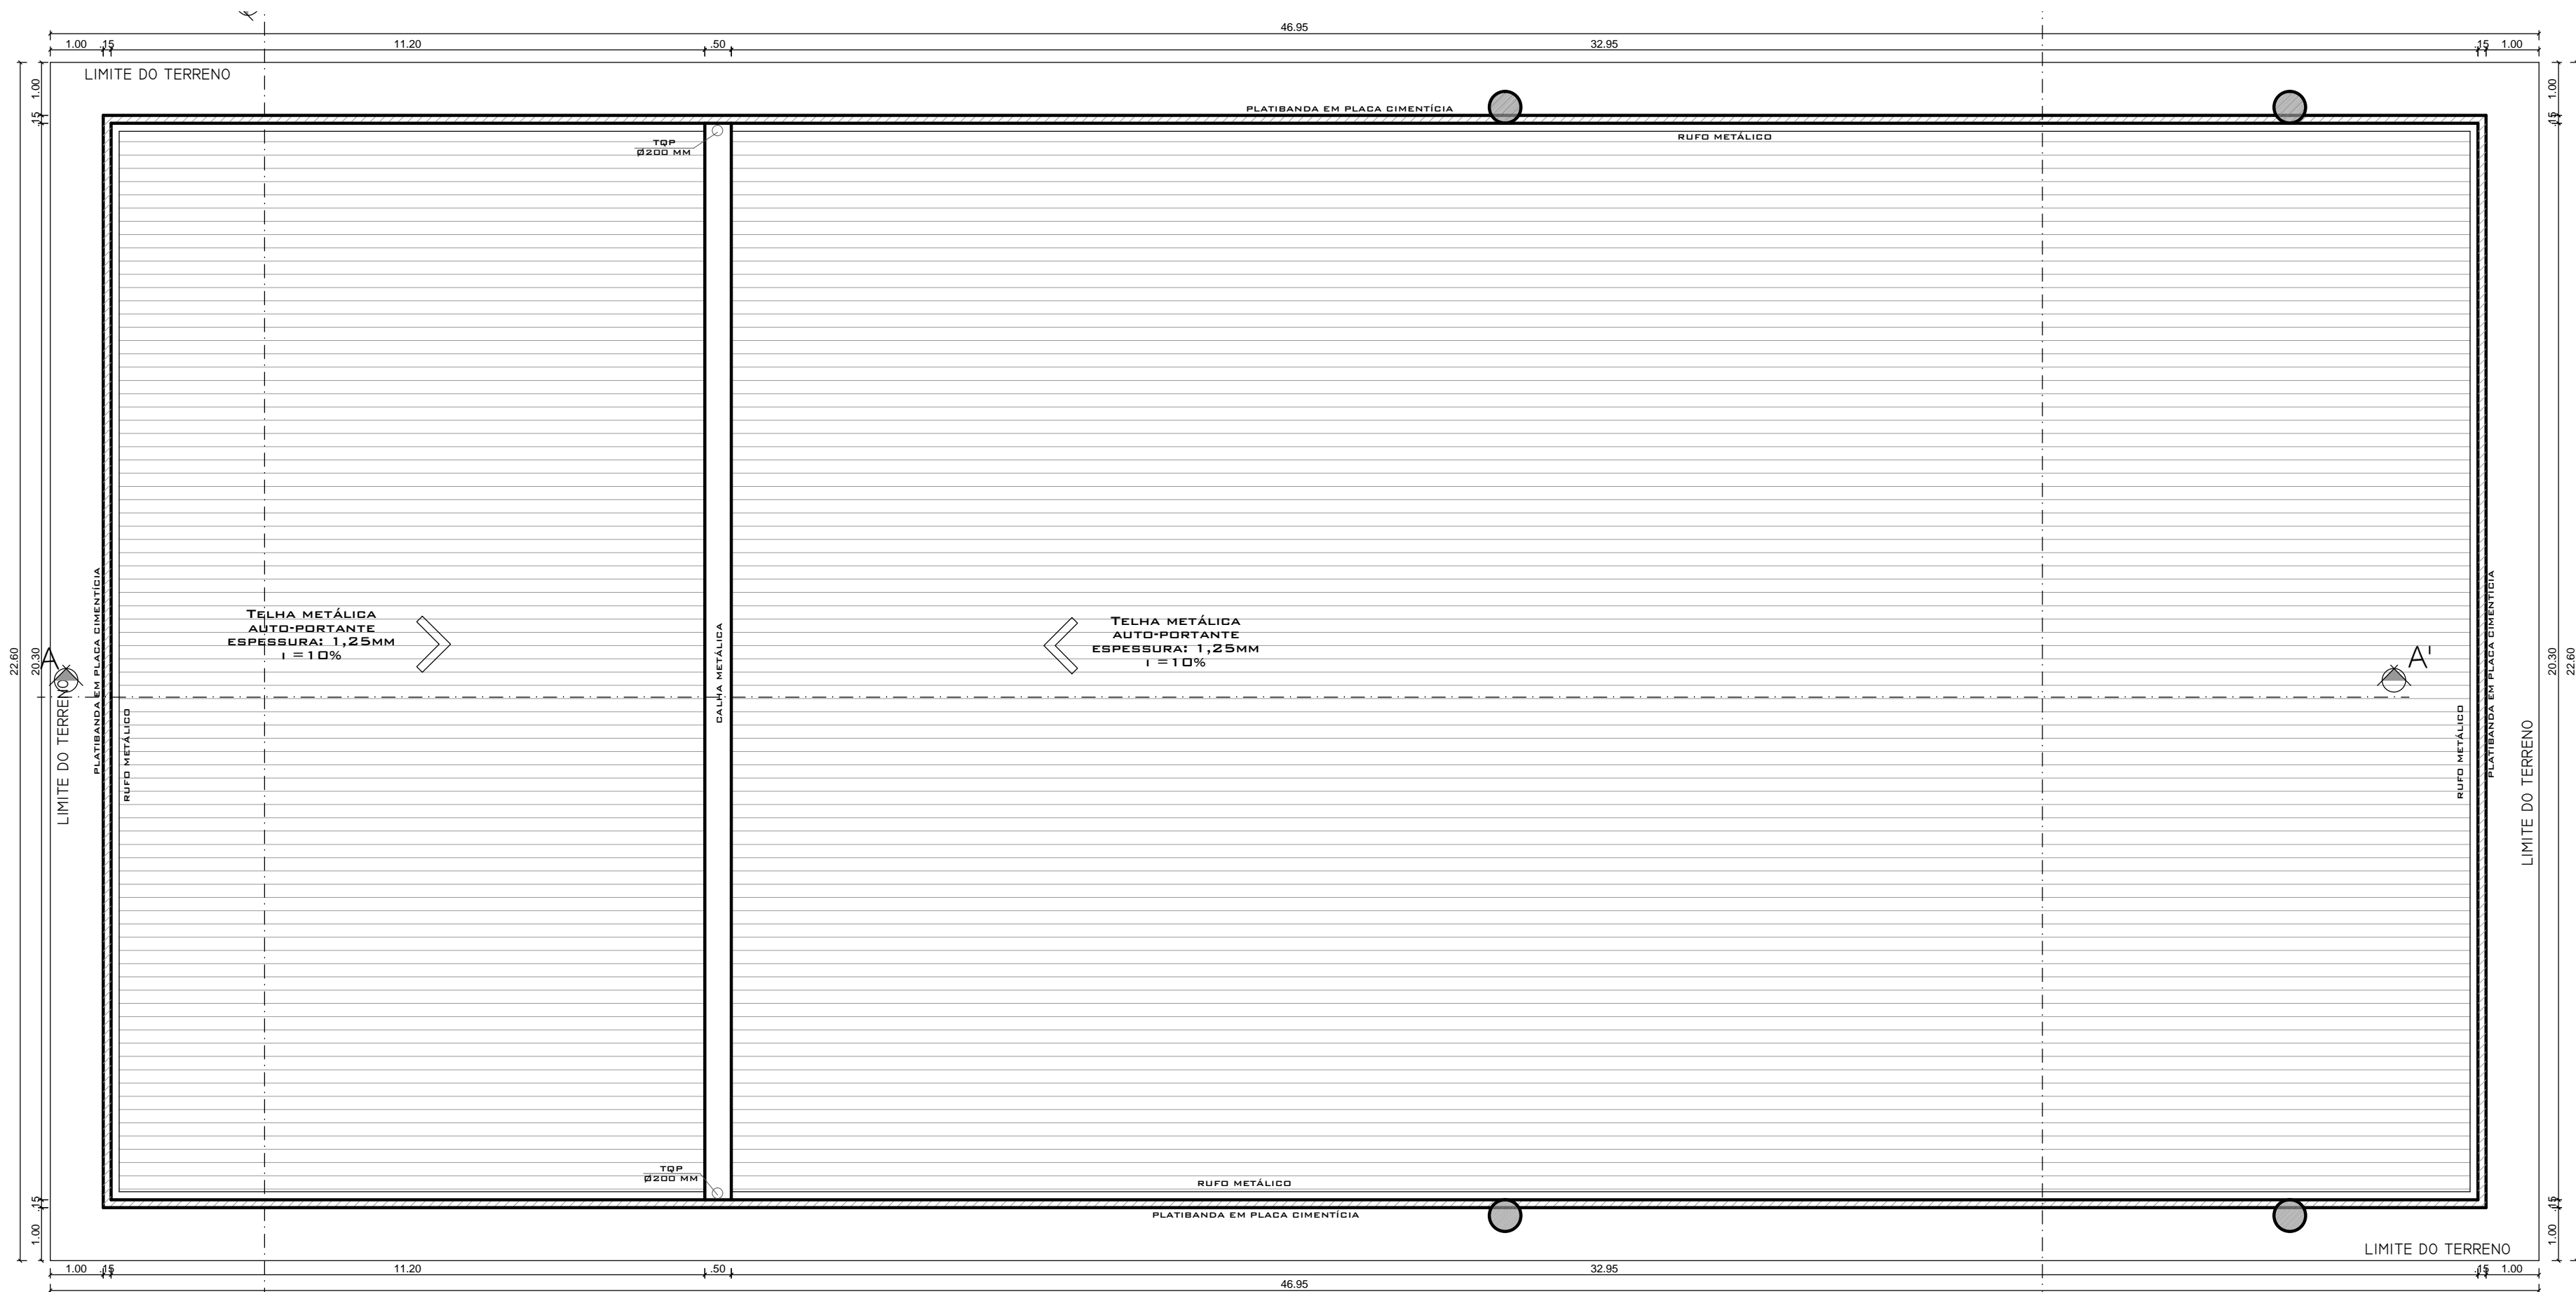

PLANTA DE COBERTURA
ESCALA 1:100



projeto	CLÁUDIA KRAEMER LEGONDE ARQUITETA E URBANISTA CAU 118727-9				
proprietário	PREFEITURA MUNICIPAL DE IJUÍ				
obra	PALCO DAS ETNIAS BR - 285, km 454, IJUÍ - RS				
especificação	PLANTA SITUAÇÃO/LOCALIZAÇÃO E COBERTURA				01 prancha
1.263,73m²	indicadas	ABRIL/2013	THIANA HERRMANN	A	
área	escala	data	desenho	tipo	