


SALAS DE AULA PROJETO DE REFORMA PLANTA DE BAIXA EXISTENTE

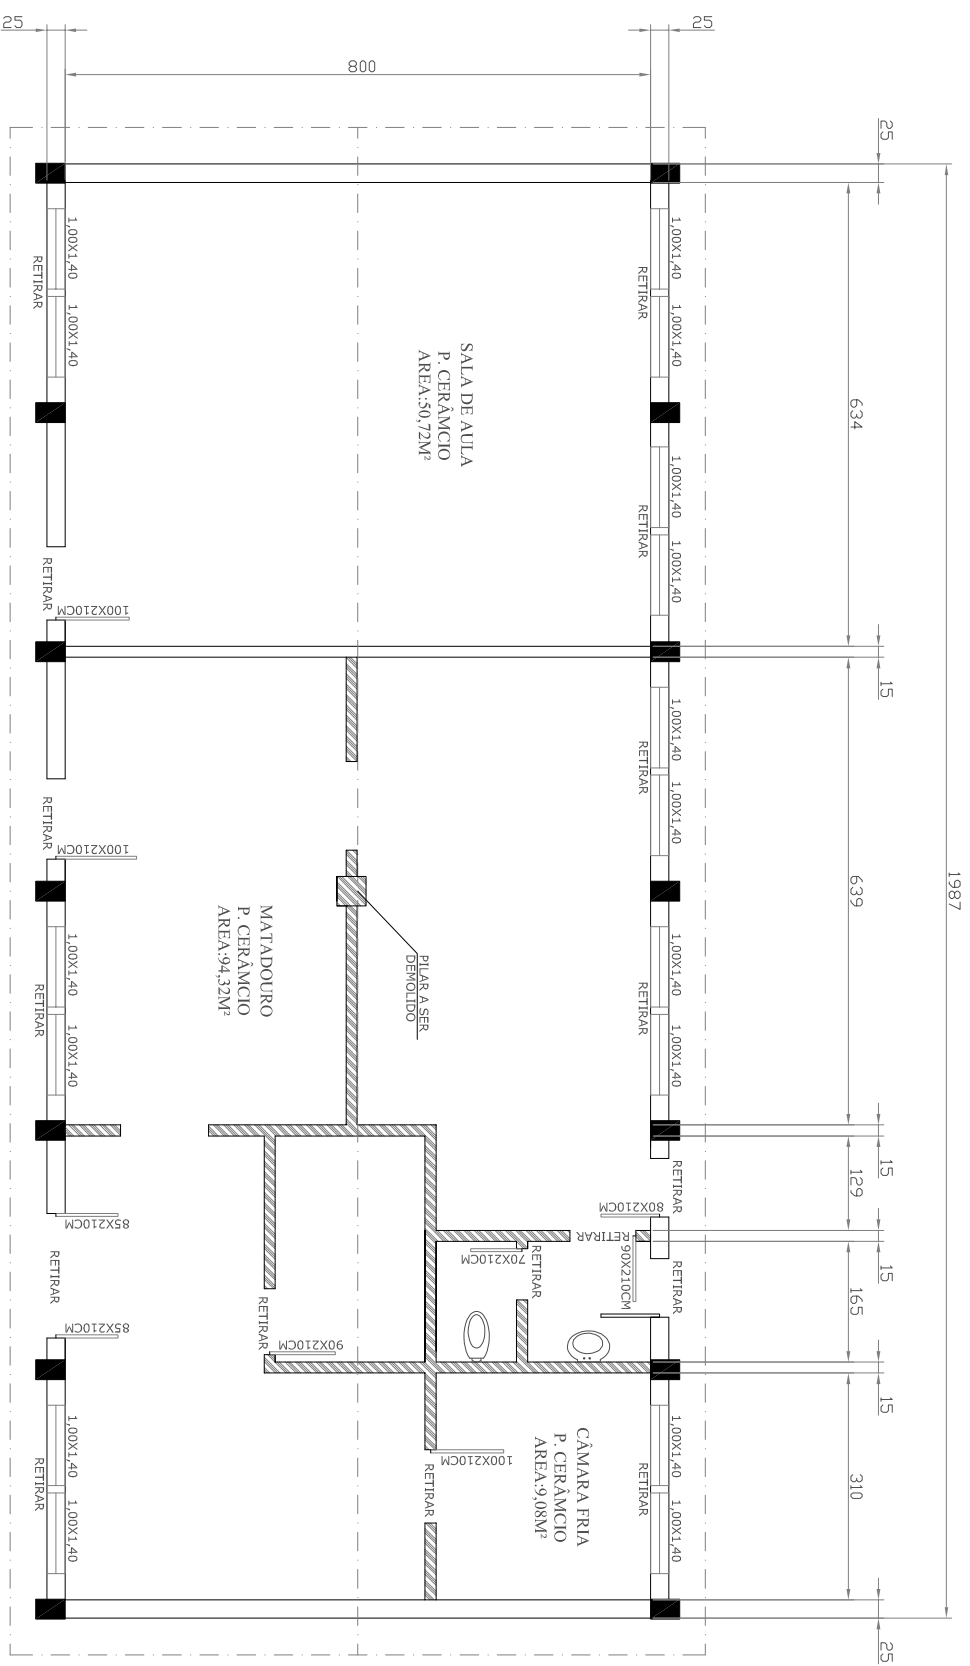

LEGENDA

PAREDES A DEMOLIR