


SALAS DE AULA  
CORTE SALAS DE AULA

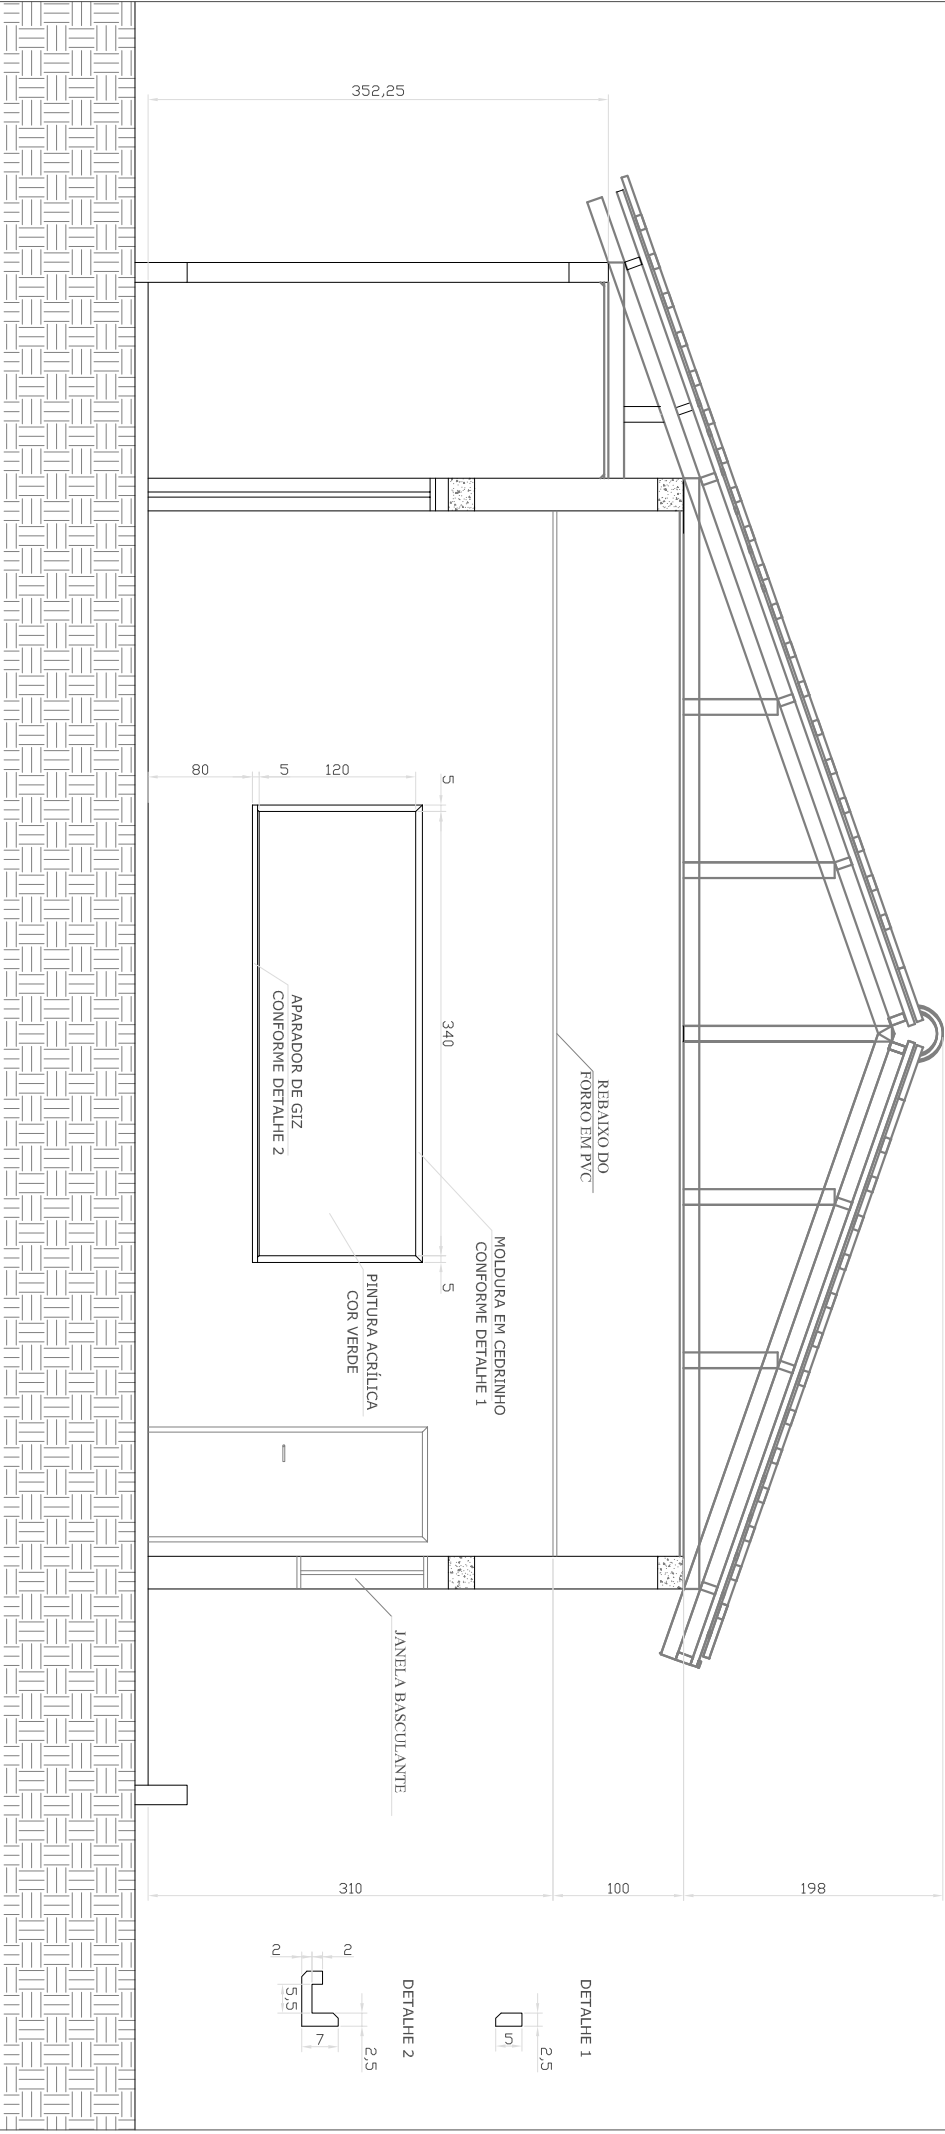

MUNICÍPIO DE IJUÍ

SECRETARIA MUNICIPAL DE EDUCAÇÃO

BRUNO MARCONI CONSTANTIN - INE - CENTRO DE LAF / FONE: 3322 - 3944

Projeto: IMEAB - ESCOLA FAZENDA

Obras: REFORMA - SALAS DE AULA

Local: RUA DAS JARDINICABAS, LINHA 4 LESTE

Especificações: CORTES SALAS DE AULA

Escala:

1:100

Data:

MAIO/2013