


CERCAMENTO DO
SOLÁRIO - CORTE BB

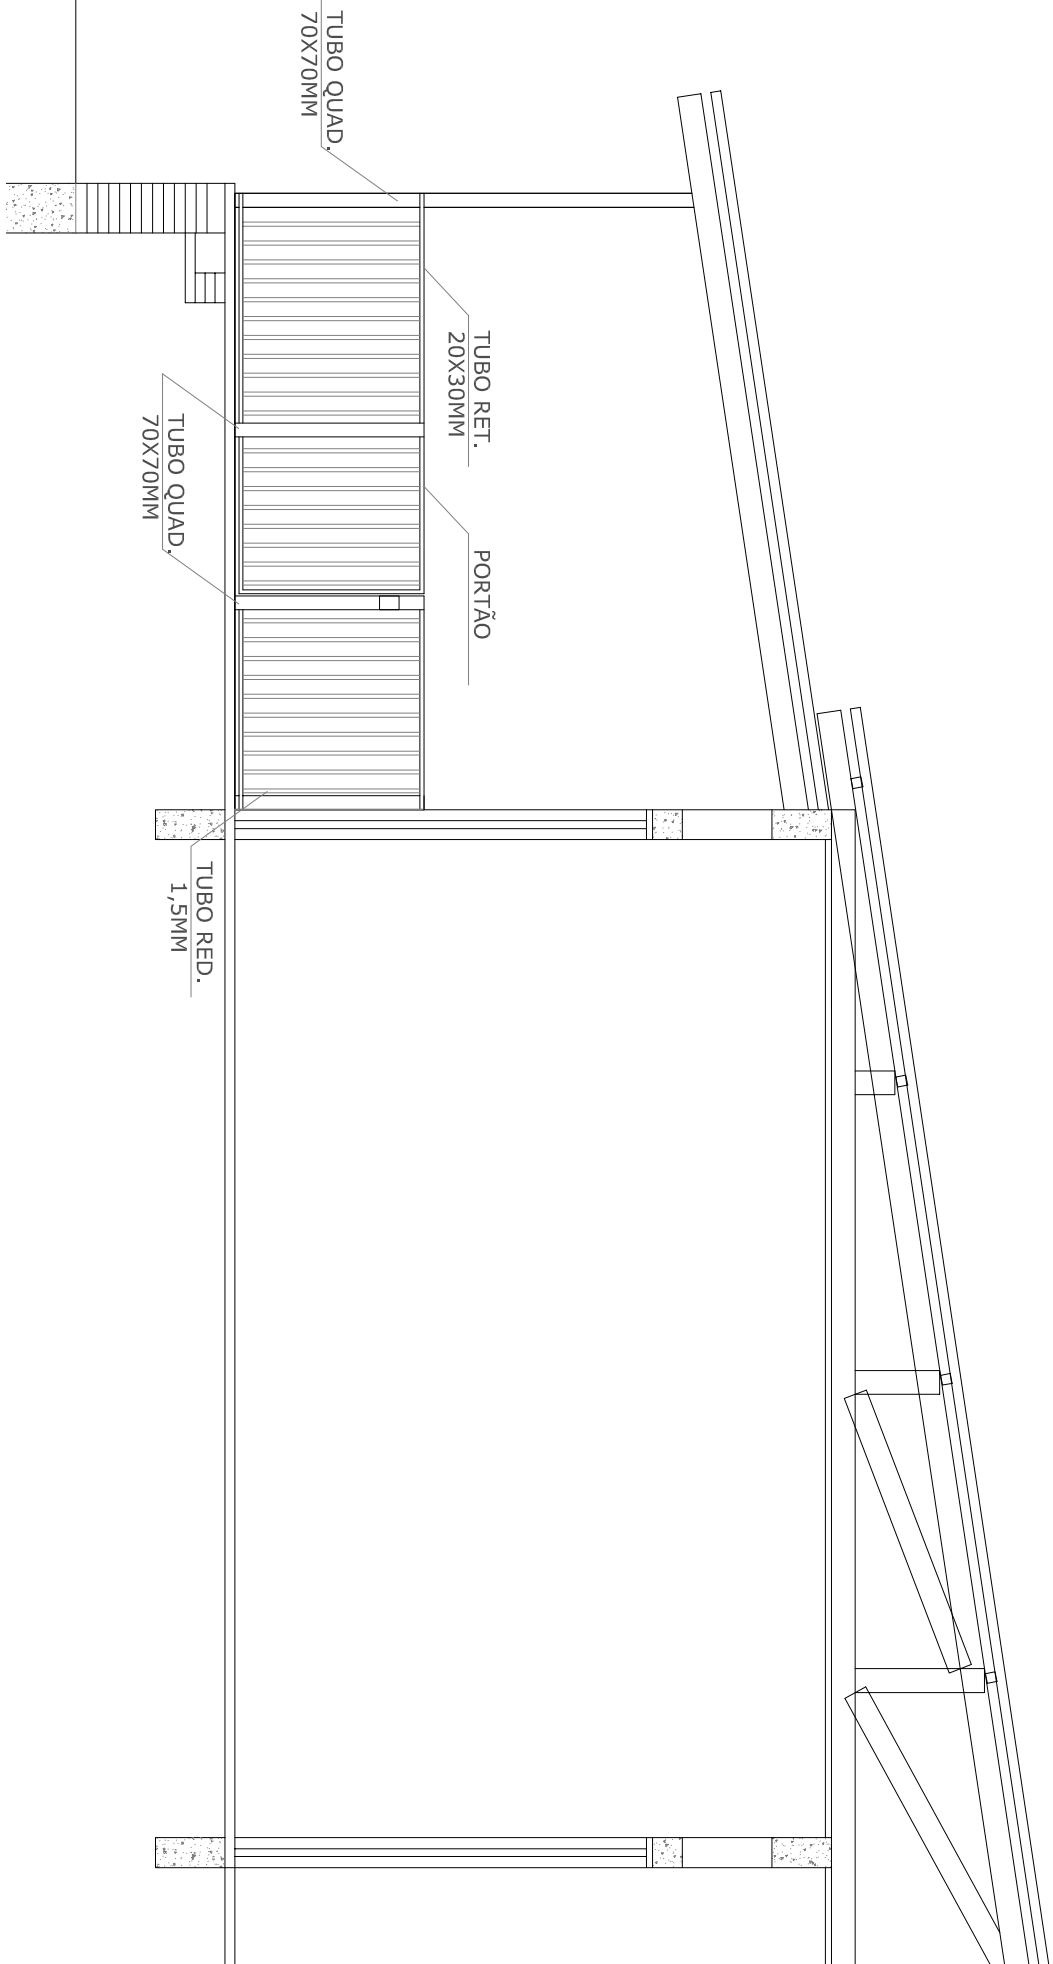

MUNICÍPIO DE IJUÍ

SECRETARIA MUNICIPAL DE EDUCAÇÃO

BRUNO MARCOS CORRÊA, 116 - CENTRO DE IJUÍ / FONE: 3333 - 10044

Projeto: Escola Municipal Infantil Dalva Weinmann

Obras: SERVIÇOS DIVERSOS

Local: Rua Caroline Raimun, s/n, Bairro Industrial

Especificações: Solário - Corte BB

Escala

1:100

Data

Julho/2013