


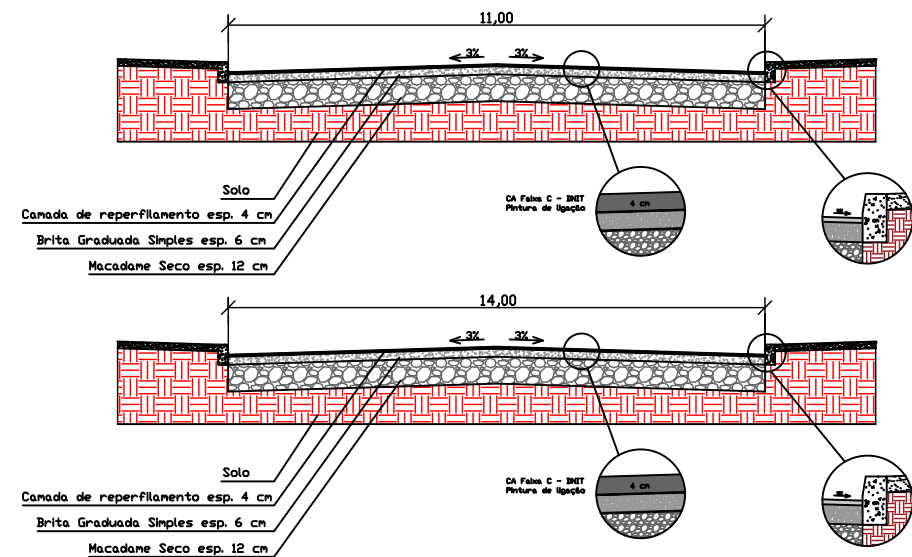
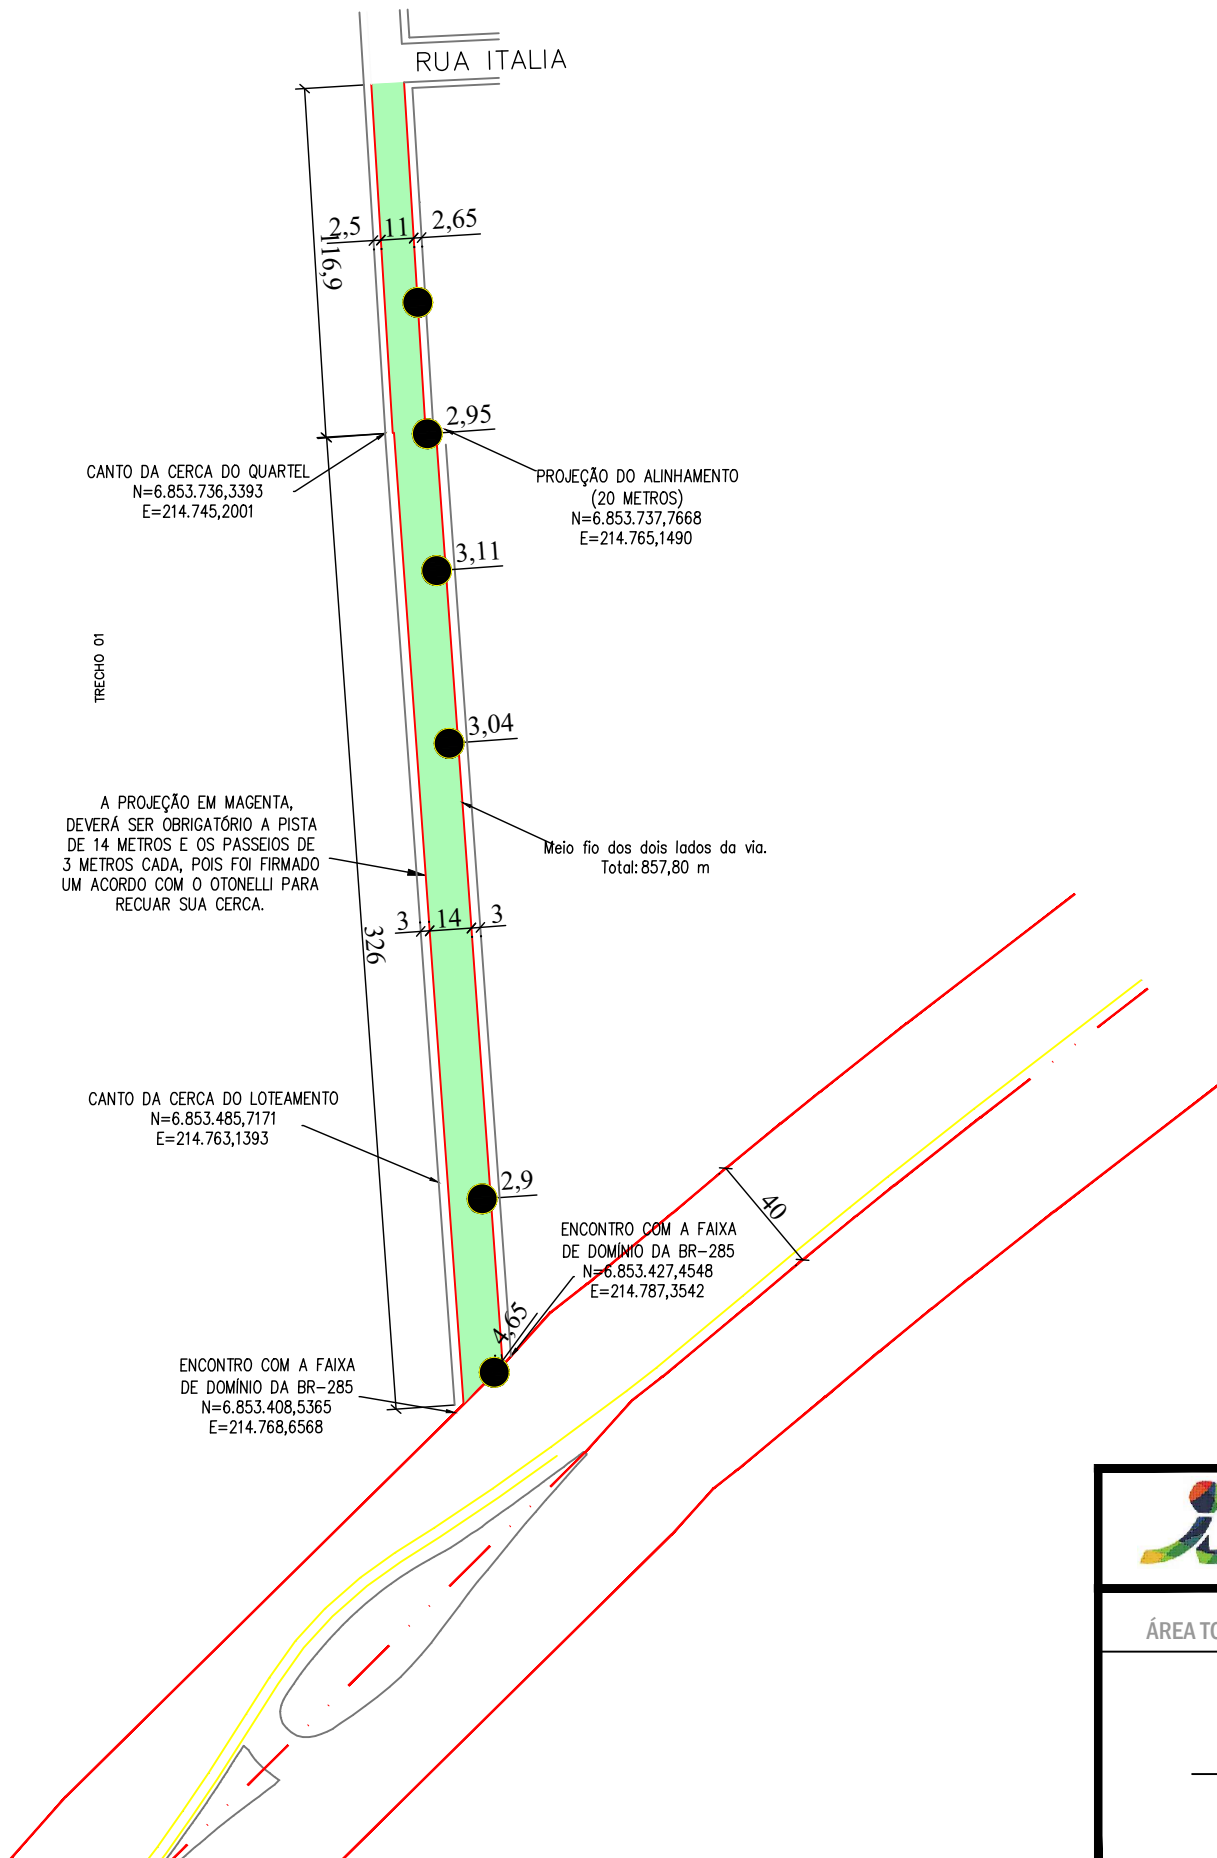
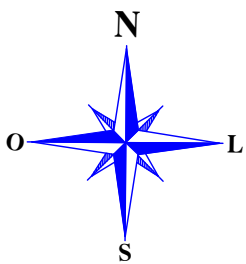
# Projeto de Pavimentação Asfáltica em CBUQ - Rua dos Imigrantes




		PAVIMENTAÇÃO ASFÁLTICA - RUA DOS IMIGRANTES	
ÁREA TOTAL INTERVENÇÃO: 12.870,62 m²		TIPO: <b>DETALHES</b>	
		DATA: JUNHO/2024	
		ESCALA: s/escala	
Andrei Cossetin Sczmanski Prefeito		Paulo Roberto Neubauer Engenheiro Civil CREA RS 79675D	
		PRANCHA: <b>01 - 07</b>	




# Projeto de Pavimentação Asfáltica em CBUQ - Rua dos Imigrantes




		PAVIMENTAÇÃO ASFÁLTICA - RUA DOS IMIGRANTES	
ÁREA TOTAL INTERVENÇÃO: 12.870,62 m²		TIPO: <b>DETALHES</b>	
		DATA: JUNHO/2024	
		ESCALA: s/escala	
Andrei Cossetin Sczmanski Prefeito		Paulo Roberto Neubauer Engenheiro Civil CREA RS 79675D	
		PRANCHA: <b>02 - 07</b>	


# Projeto de Drenagem - Rua dos Imigrantes

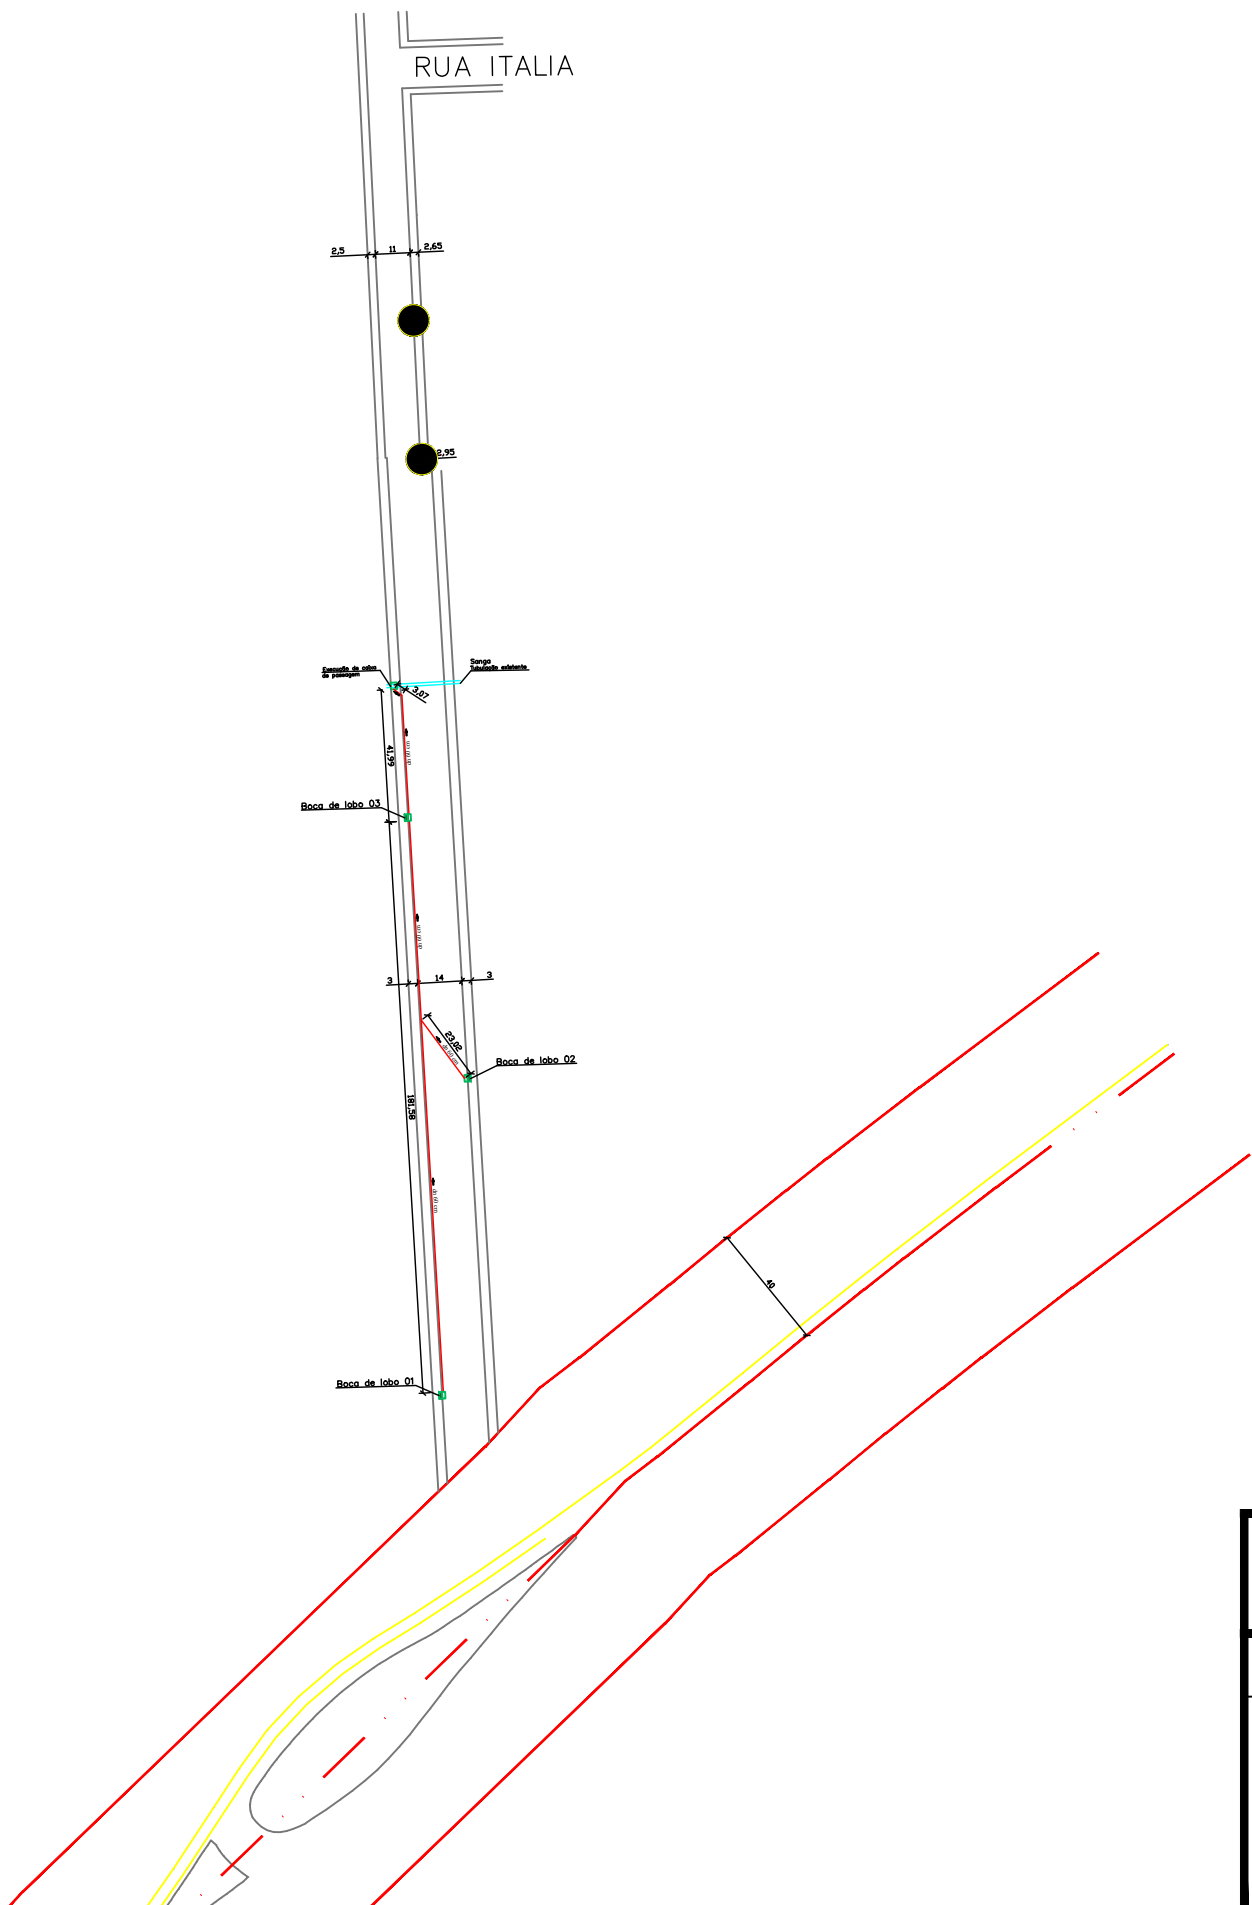
 



MEMORIAL DE CÁLCULOS	
TUBOS DN Ø	QUANTIDADE
TUBOS DN Ø 600mm	249 TUBOS
BOCA DE LOBO	3 UNIDADES
CAIXA DE CAPTAÇÃO	1 UNIDADE

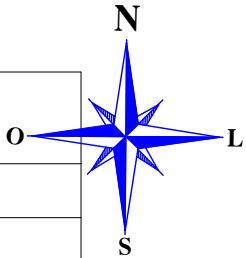


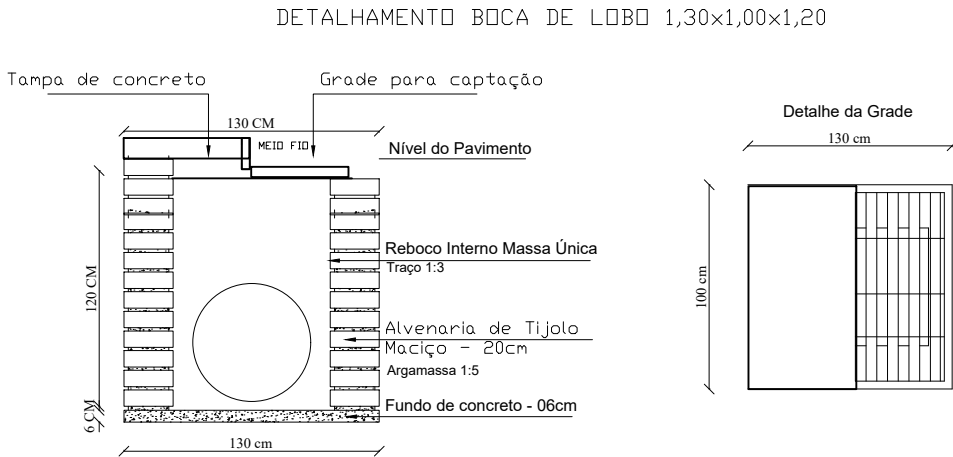

LEGENDA
<span style="color: green;">■</span> CX. BOCA LOBO
<span style="color: green;">□</span> CX. DE CAPTAÇÃO
TUBULAÇÃO
<span style="color: red;">—</span> ... dn 60 cm





		DRENAGEM - RUA DOS IMIGRANTES	
ÁREA TOTAL INTERVENÇÃO: 12.870,62m²		TIPO: <b>DETALHES</b>	
 Andrei Cossetin Sczmanski Prefeito		DATA: JUNHO/2024	
		ESCALA: s/escala	
 Paulo Roberto Neubauer Engenheiro Civil CREA RS 79675D		PRANCHA: <b>03 - 07</b>	
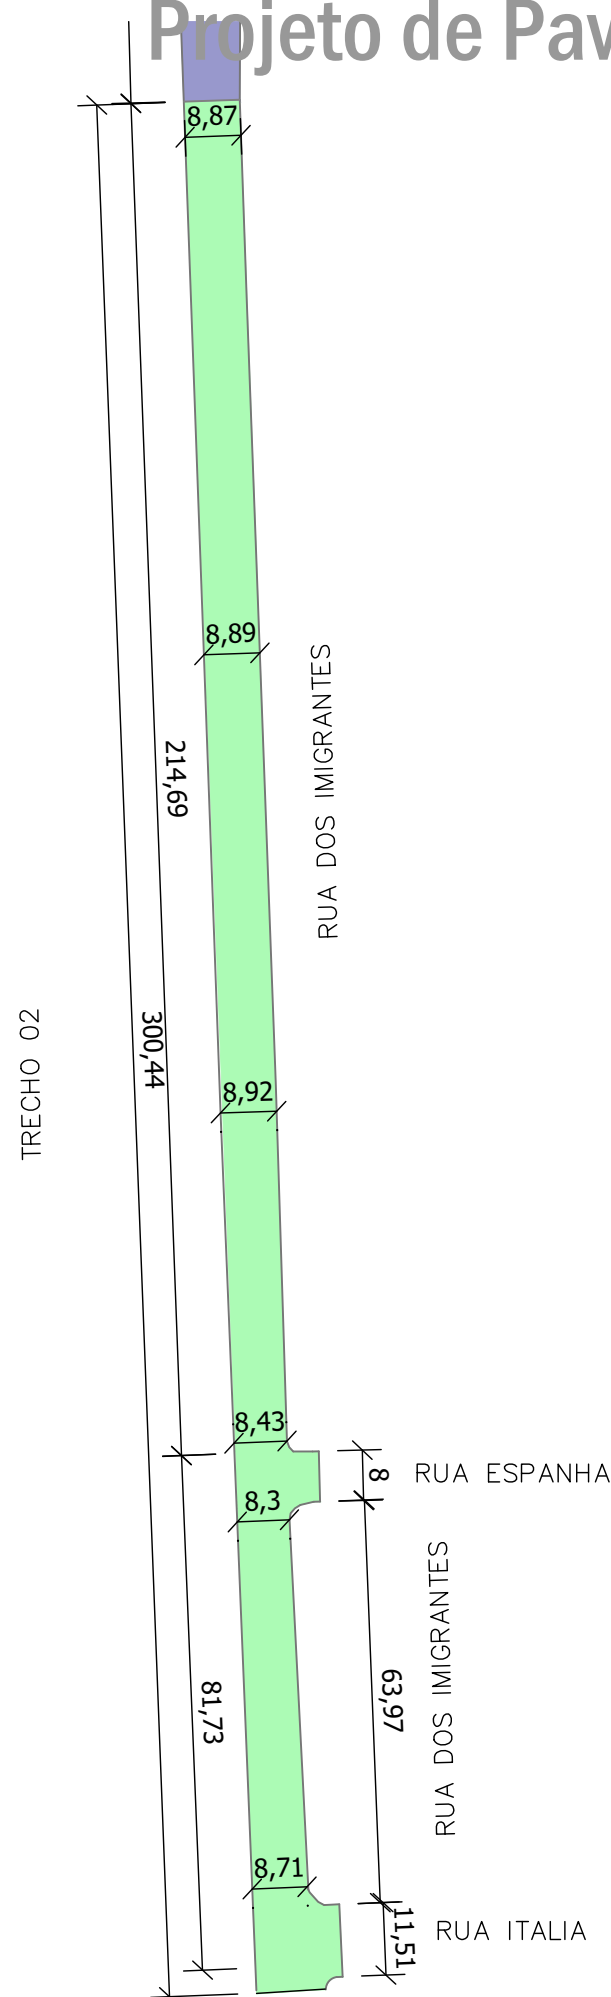
# Projeto de Pavimentação Asfáltica em CBUQ - Rua dos Imigrantes






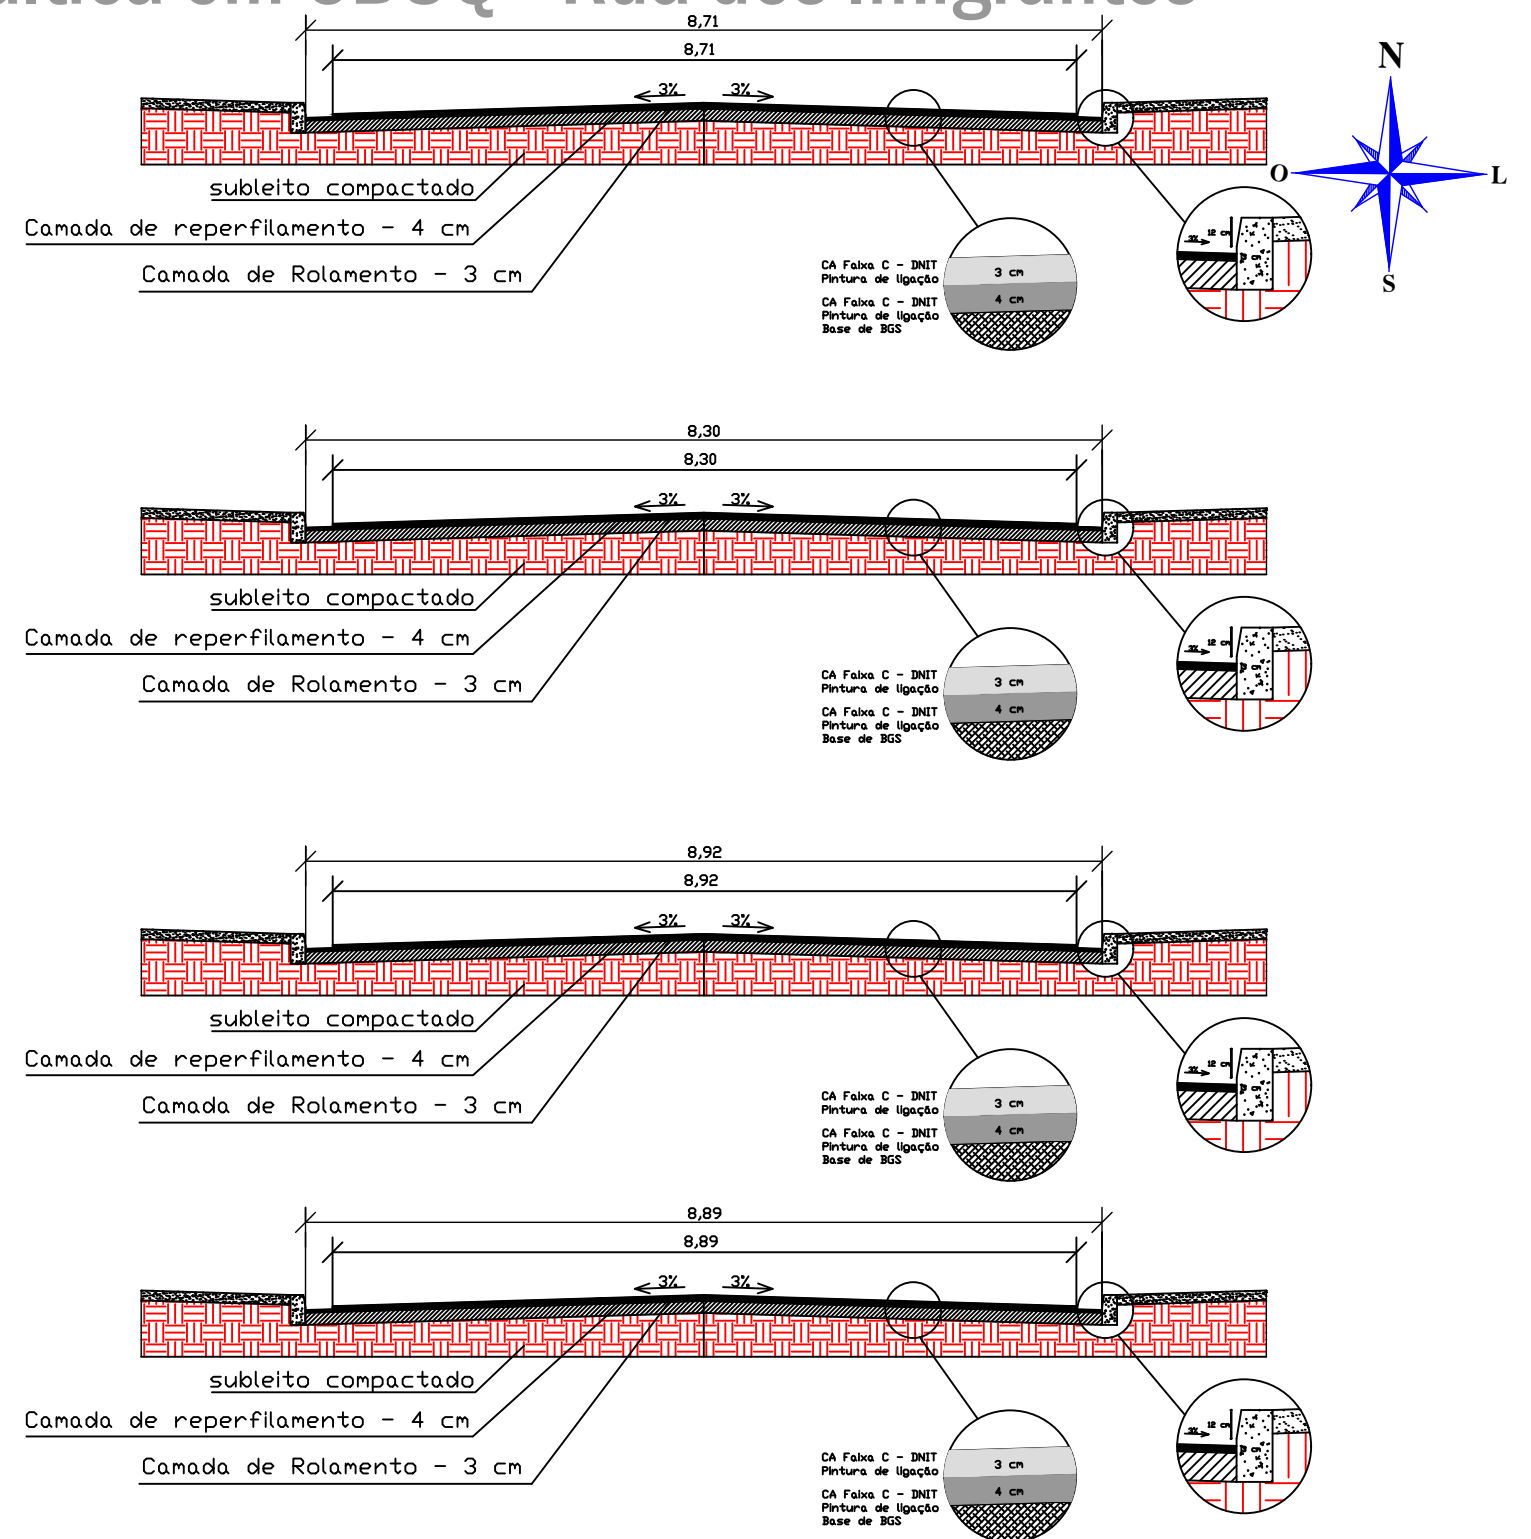


INFORMAÇÕES	
	Asfalto a Executar em calçamento
	Asfalto já Executado






		PAVIMENTAÇÃO ASFÁLTICA - RUA DOS IMIGRANTES	
ÁREA TOTAL INTERVENÇÃO: 12.870,62 m²		TIPO:	DETALHES
		DATA:	JUNHO/2024
		ESCALA:	s/escala
Andrei Cossetin Sczmanski Prefeito		Paulo Roberto Neubauer Engenheiro Civil CREA RS 79675D	
		PRANCHA:	04 - 07

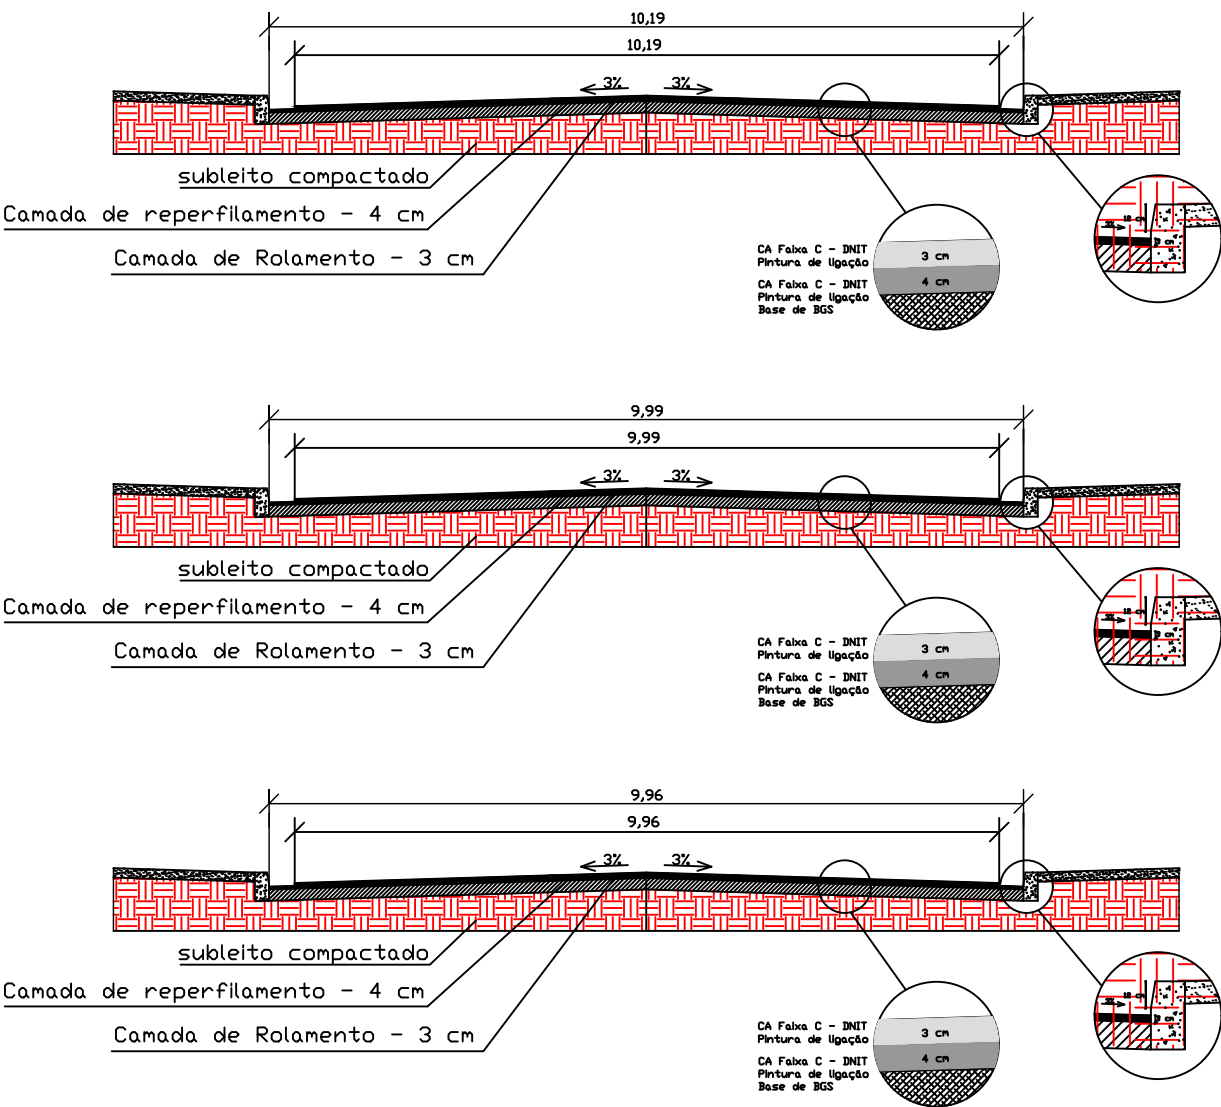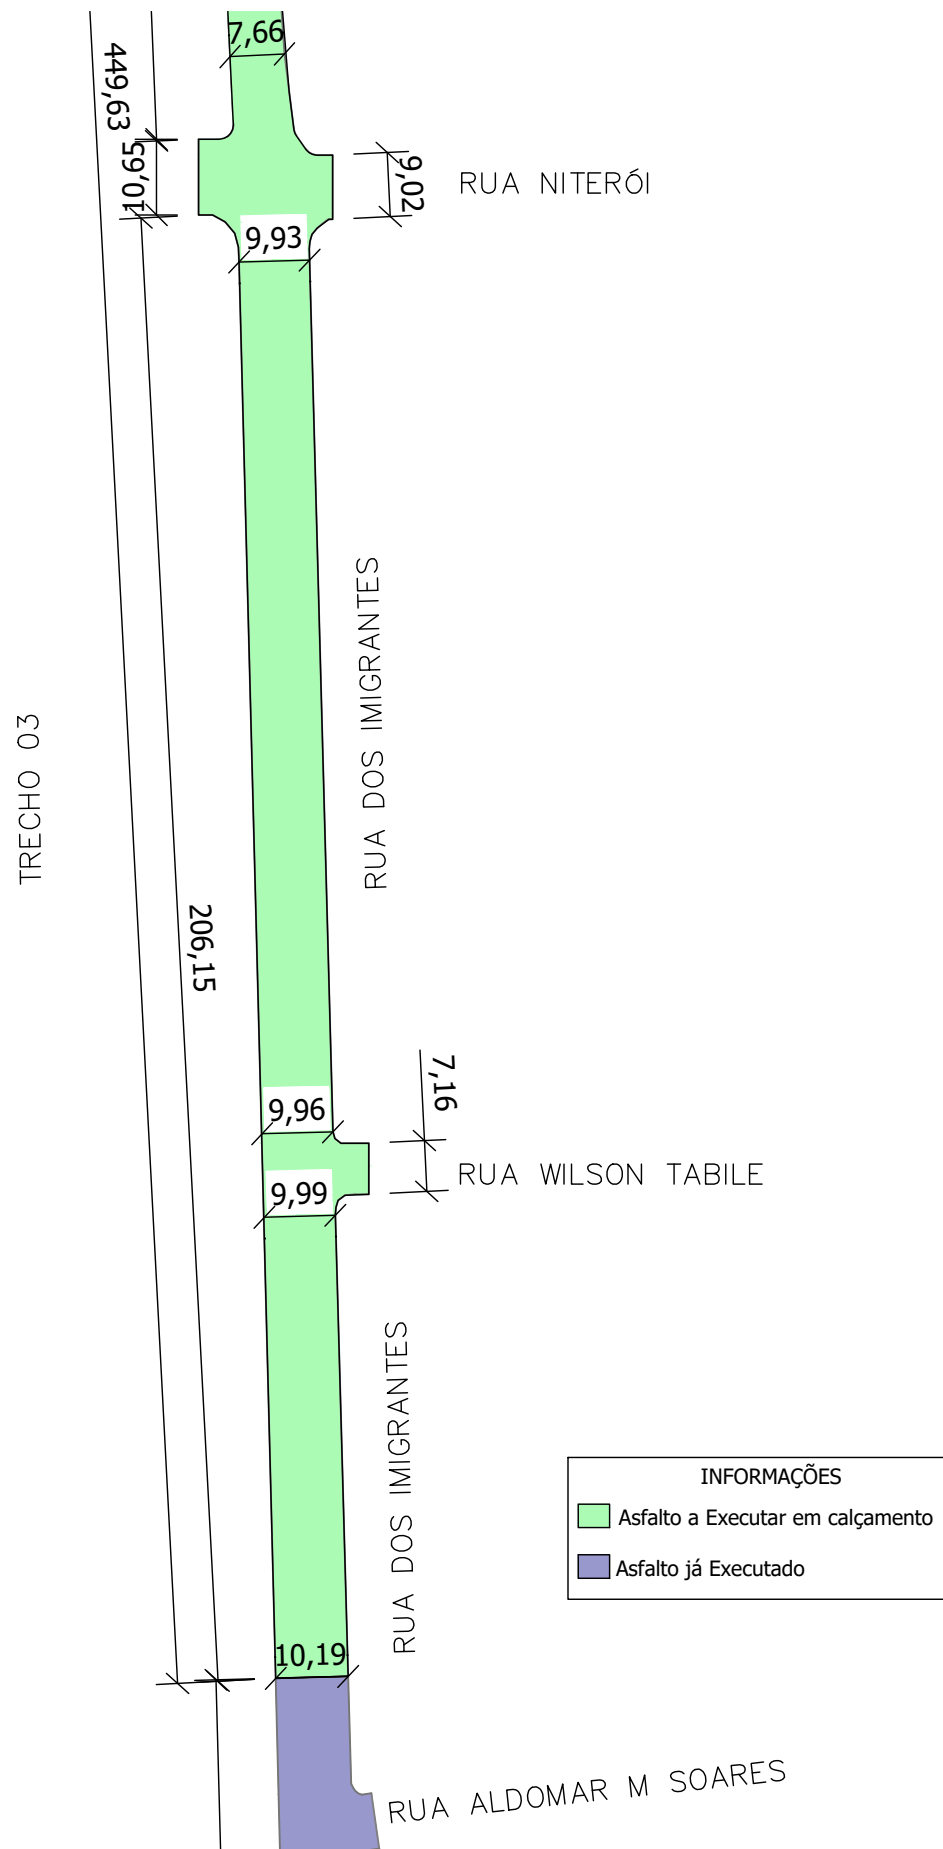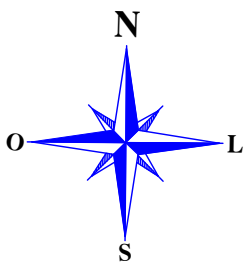
# Projeto de Pavimentação Asfáltica em CBUQ - Rua dos Imigrantes



		PAVIMENTAÇÃO ASFÁLTICA - RUA DOS IMIGRANTES	
ÁREA TOTAL INTERVENÇÃO: 12.870,62 m²		TIPO: <b>DETALHES</b>	
 Andrei Cossetin Sczmanski Prefeito		DATA: JUNHO/2024	
		ESCALA: s/escala	
		PRANCHA: <b>05 - 07</b>	
		 Paulo Roberto Neubauer Engenheiro Civil CREA RS 79675D	


# Projeto de Pavimentação Asfáltica em CBUQ - Rua dos Imigrantes

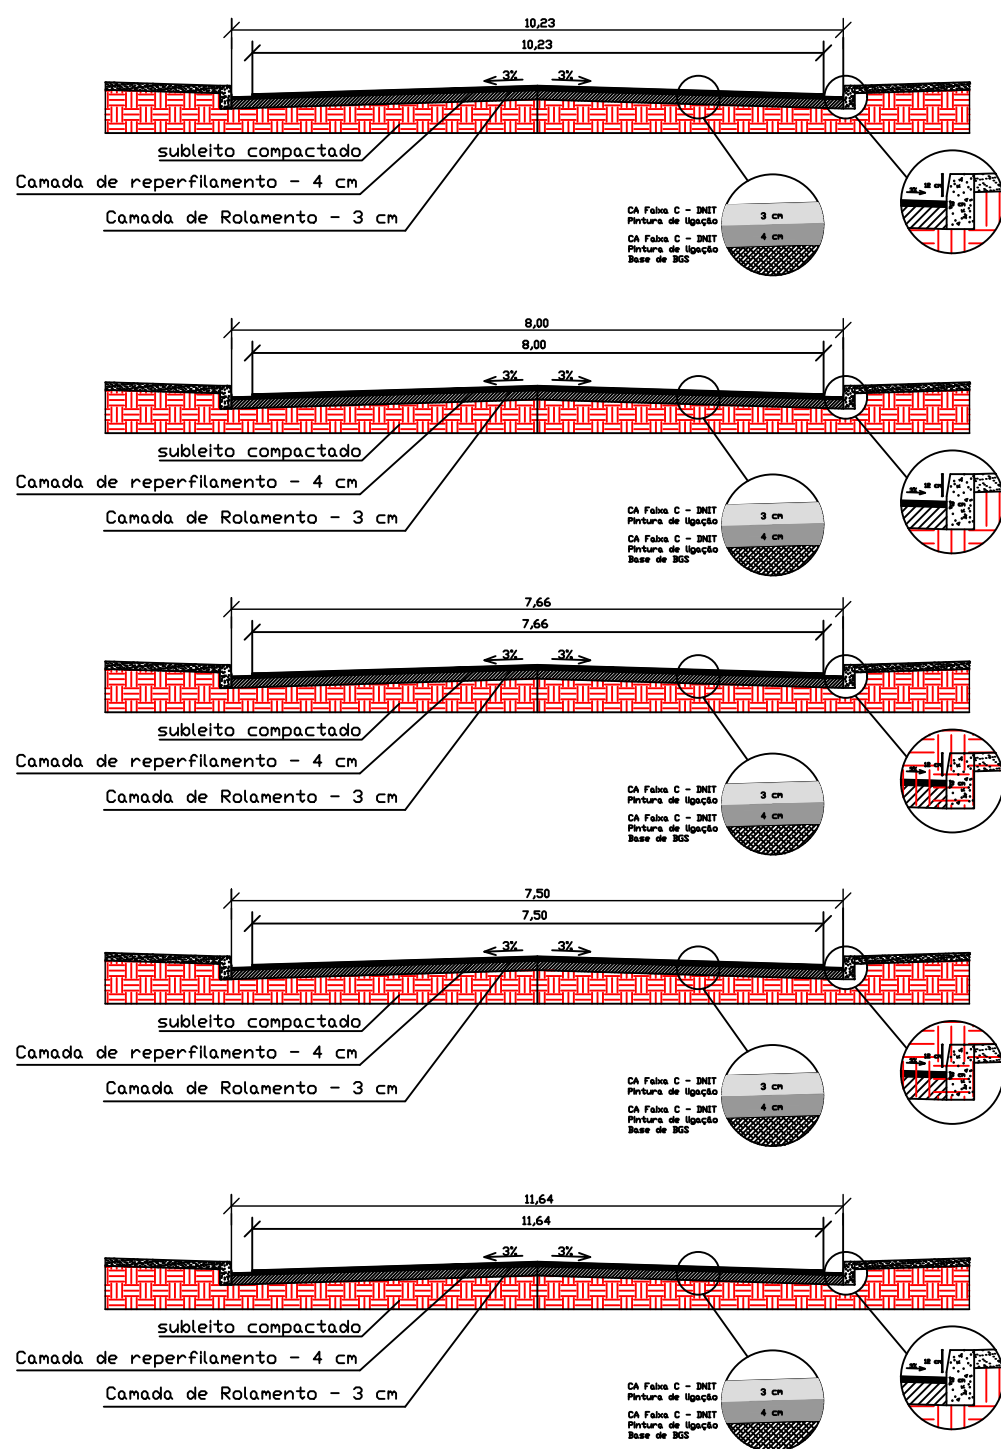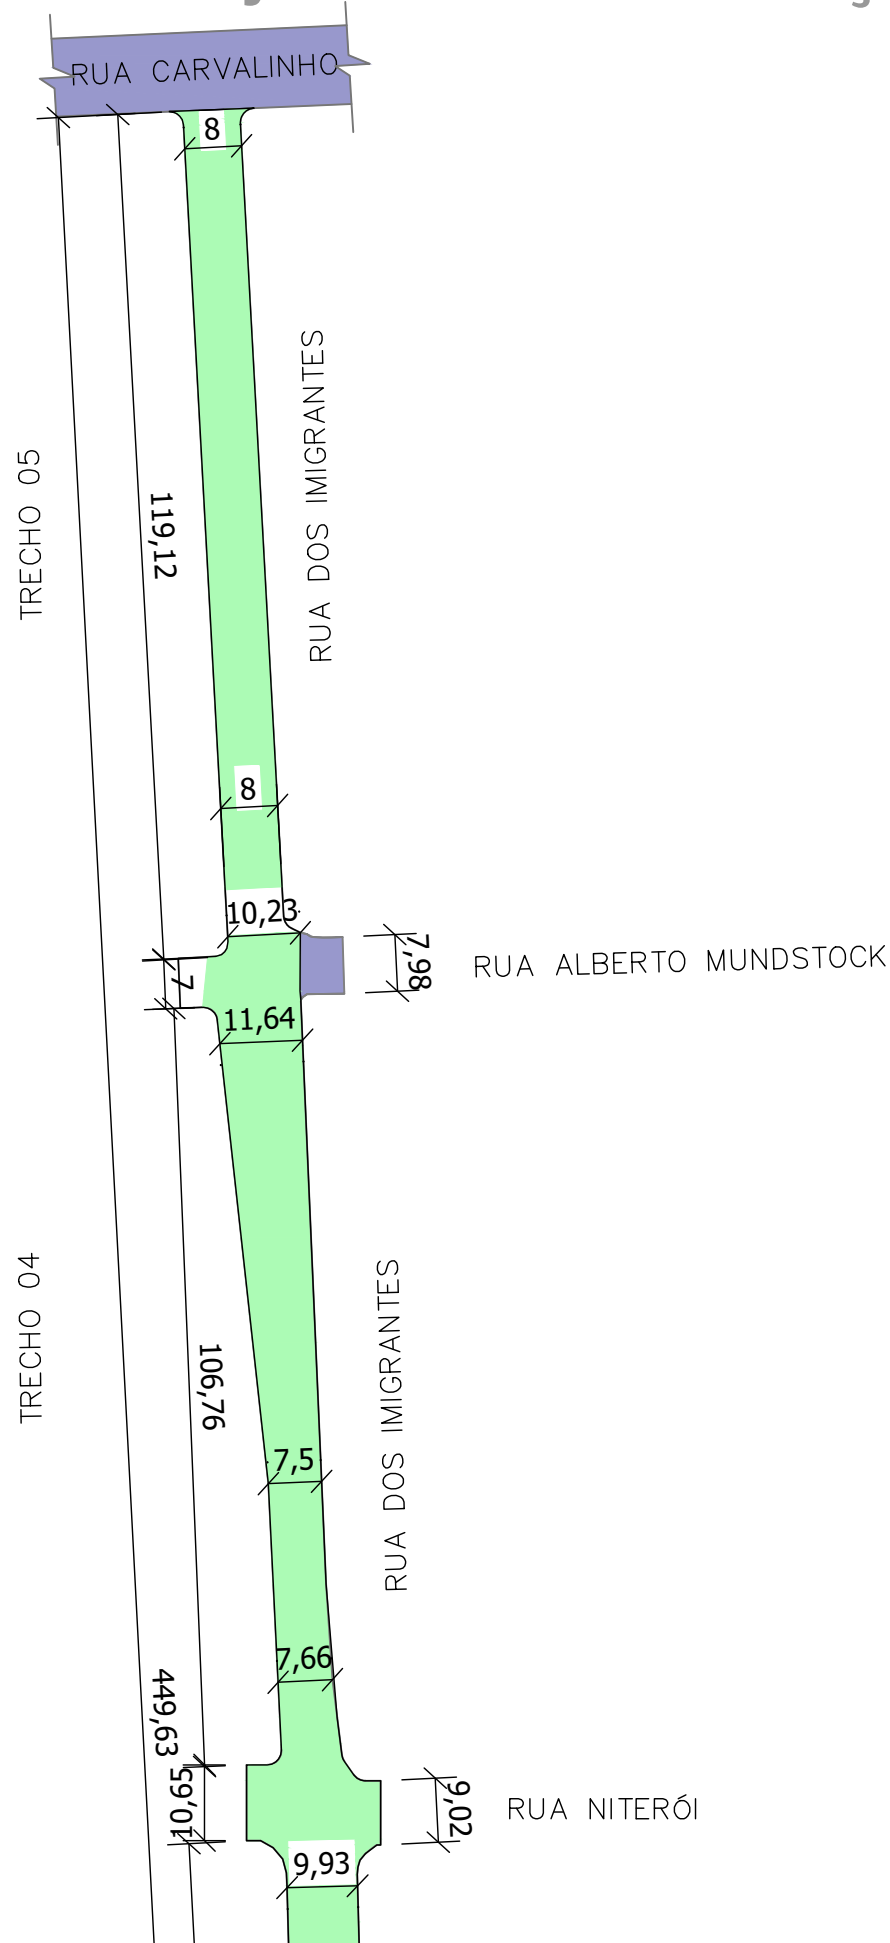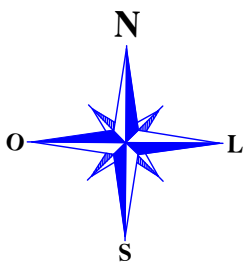


		PAVIMENTAÇÃO ASFÁLTICA - RUA DOS IMIGRANTES	
ÁREA TOTAL INTERVENÇÃO: 12.870,62 m²		TIPO: <b>DETALHES</b>	
		DATA: JUNHO/2024	
		ESCALA: s/escala	
Andrei Cossetin Sczmanski Prefeito		Paulo Roberto Neubauer Engenheiro Civil CREA RS 79675D	
		PRANCHA: <b>06 - 07</b>	




# Projeto de Pavimentação Asfáltica em CBUQ - Rua dos Imigrantes

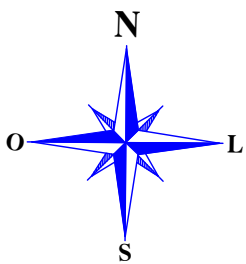


Distância média de transporte - Asfáltico diluído CM-30 = 400 km

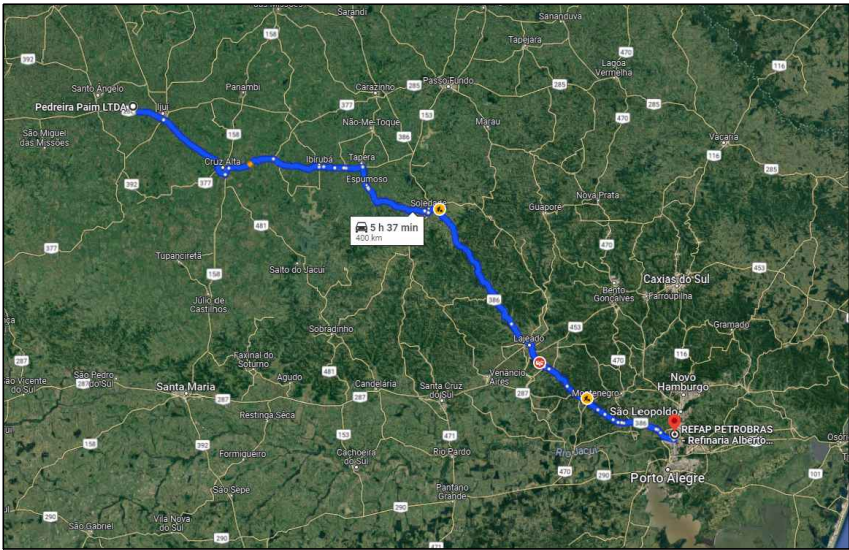


Distância média de transporte - Emulsão Asfáltica RR-2C = 175 km

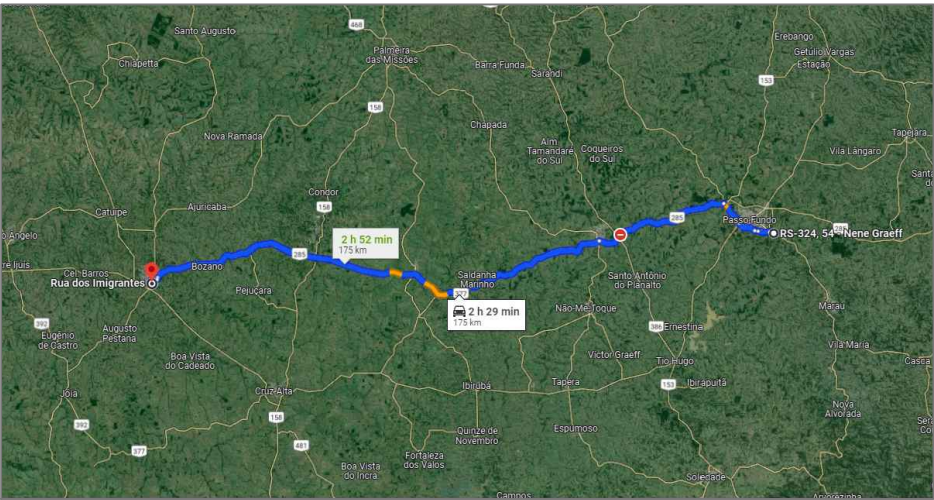

Distância média de transporte - Cimento Asfáltico de Petróleo 50/70 = 400 km

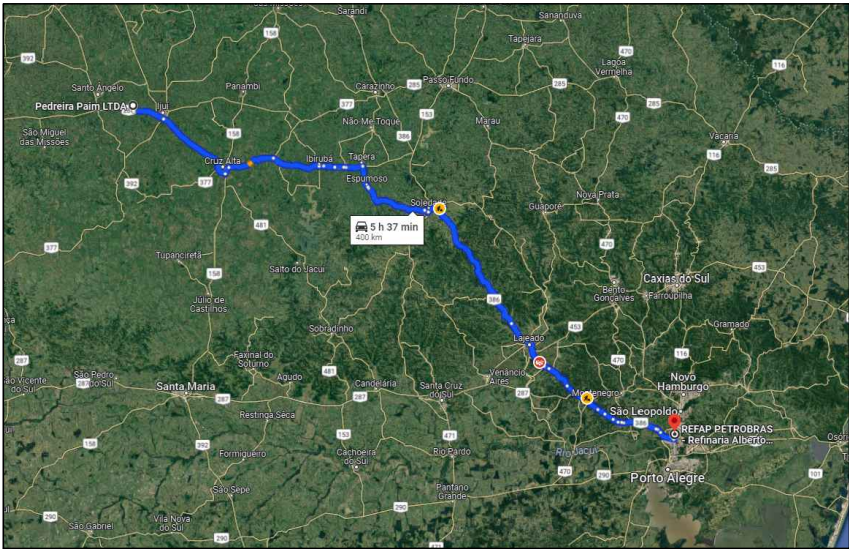

Distância média de transporte - Concreto Betuminoso Usinado a Quente = 22,1 km

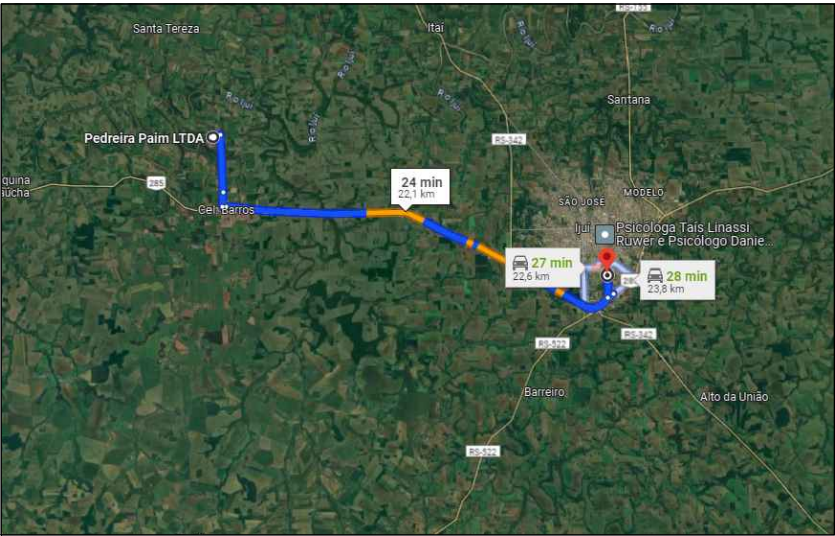

		PAVIMENTAÇÃO ASFÁLTICA - RUA DOS IMIGRANTES	
ÁREA TOTAL INTERVENÇÃO: 12.870,62 m²		TIPO: <b>DETALHES</b>	
		DATA: JUNHO/2024	
		ESCALA: s/escala	
Andrei Cossetin Sczmanski Prefeito		Paulo Roberto Neubauer Engenheiro Civil CREA RS 79675D	
		PRANCHA: <b>07 - 07</b>	