



A Corte AA

Escala: 1:50

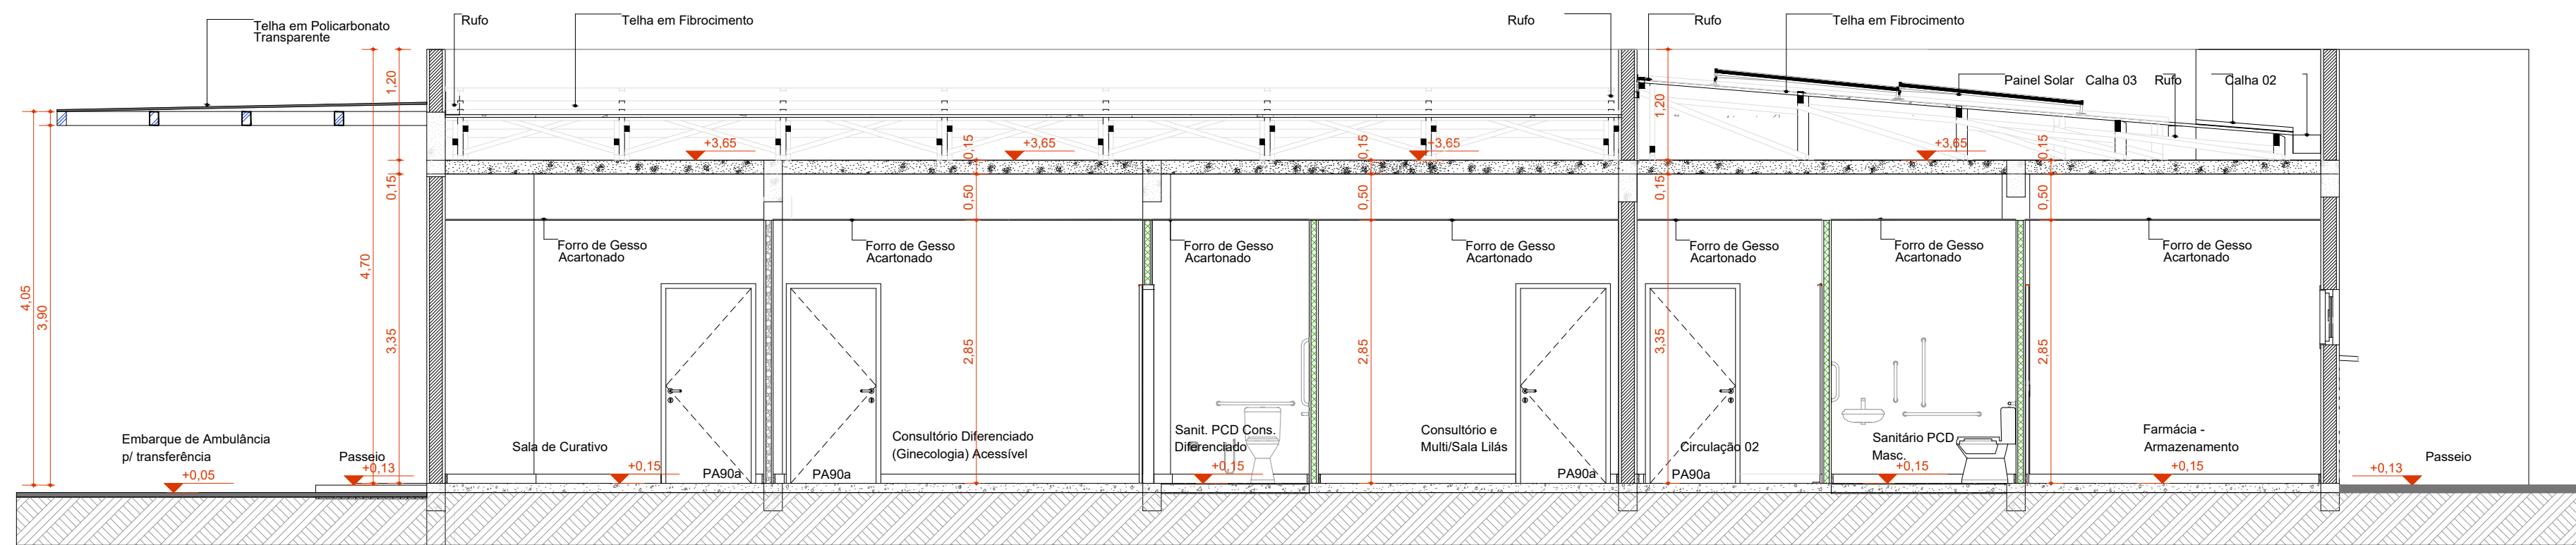


A Corte BB

Escala: 1:50

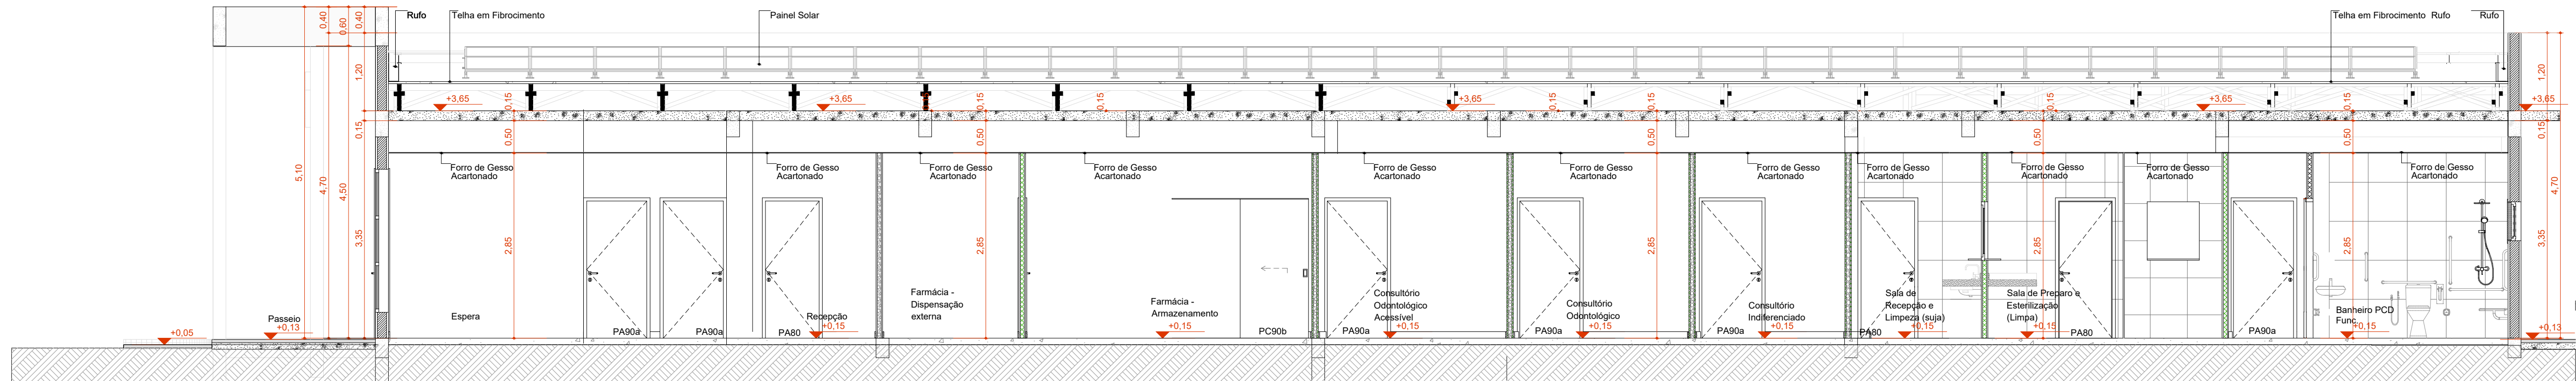


A Corte CC

Escala: 1:50

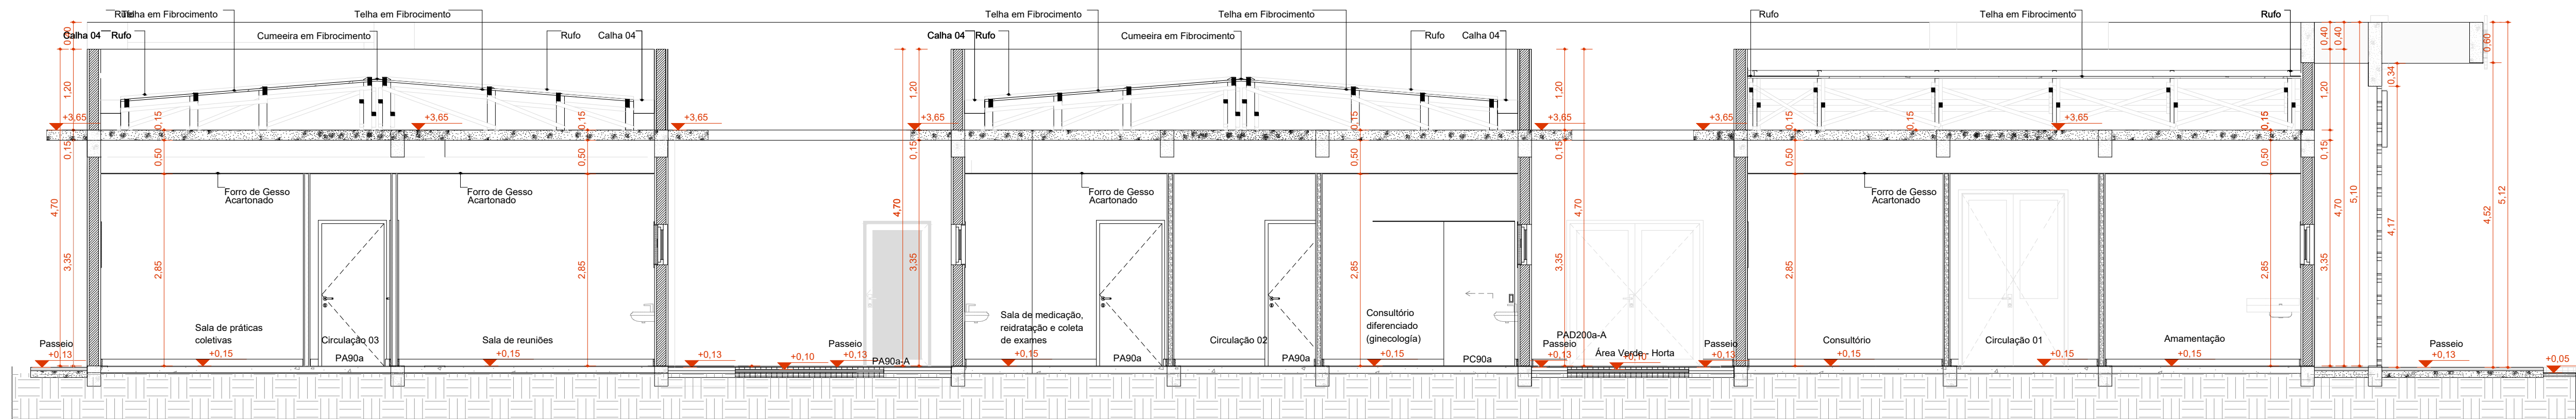

A Corte DD

Escala: 1:50

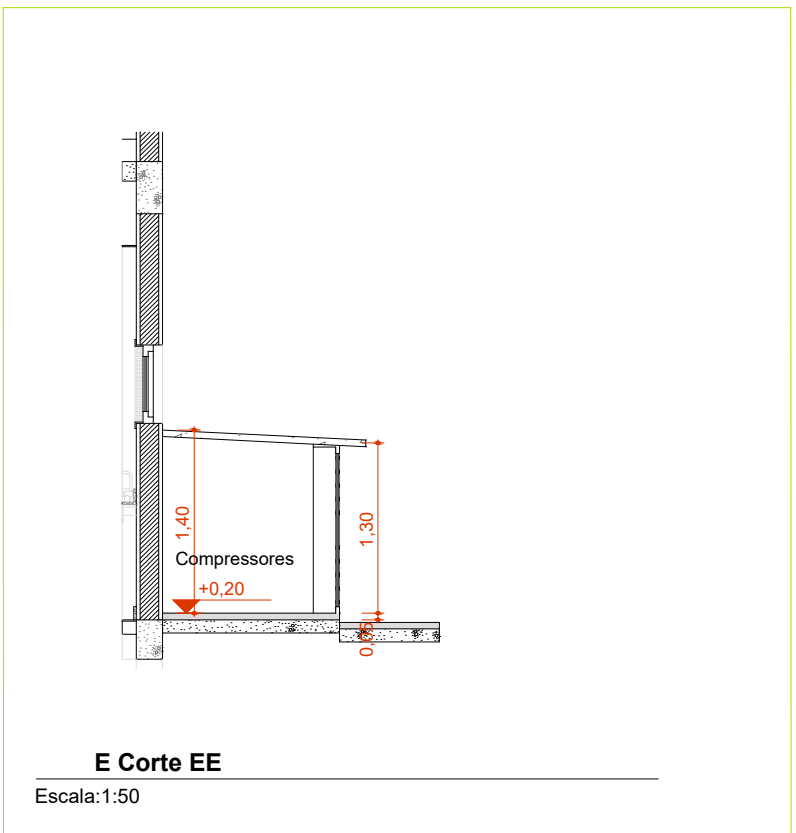

E Corte EE

Escala: 1:50

	MUNICÍPIO DE IJUÍ	
	SECRETARIA MUNICIPAL DE SAÚDE	
	RUA BENJAMIN CONSTANT, 429 - CENTRO - IJUÍ/RS - CEP:98700-000	
	PREFEITO _____	
	ANDRÉI COSSETIN SZYMANSKI	
	SECRETÁRIO MUNICIPAL SMS _____	
	MARCIO JÚNIOR STRASSBURGER	
	RESPONSÁVEL TÉCNICO _____	
	RICARDO HESLER ENG. CIVIL CREA/RS 223388	
OBRA		
CONSTRUÇÃO DE UBS II - BAIRRO OSVALDO ARANHA		
ENDEREÇO		
Avenida 21 de Abril - Bairro Osvaldo Aranha		
PRANCHAS		
CORTES		Nº 07 /08
DATA	ESCALA	ÁREA TOTAL
ABRIL/2025	INDICADA	665,05 m²
DESENHO	REVISÃO	