




P1=P2=P3=P4=P5=P6=P7=P8  
P9=P10=P11=P12=P13=P14  
P15=P16=P17=P18=P19=P20  
P22=P23=P24=P25=P27=P28  
P30=P31=P32=P34=P35=P36  
P37=P39=P41=P42=P43=P44  
P47=P48=P49=P50=P51=P56  
P57=P58=P59

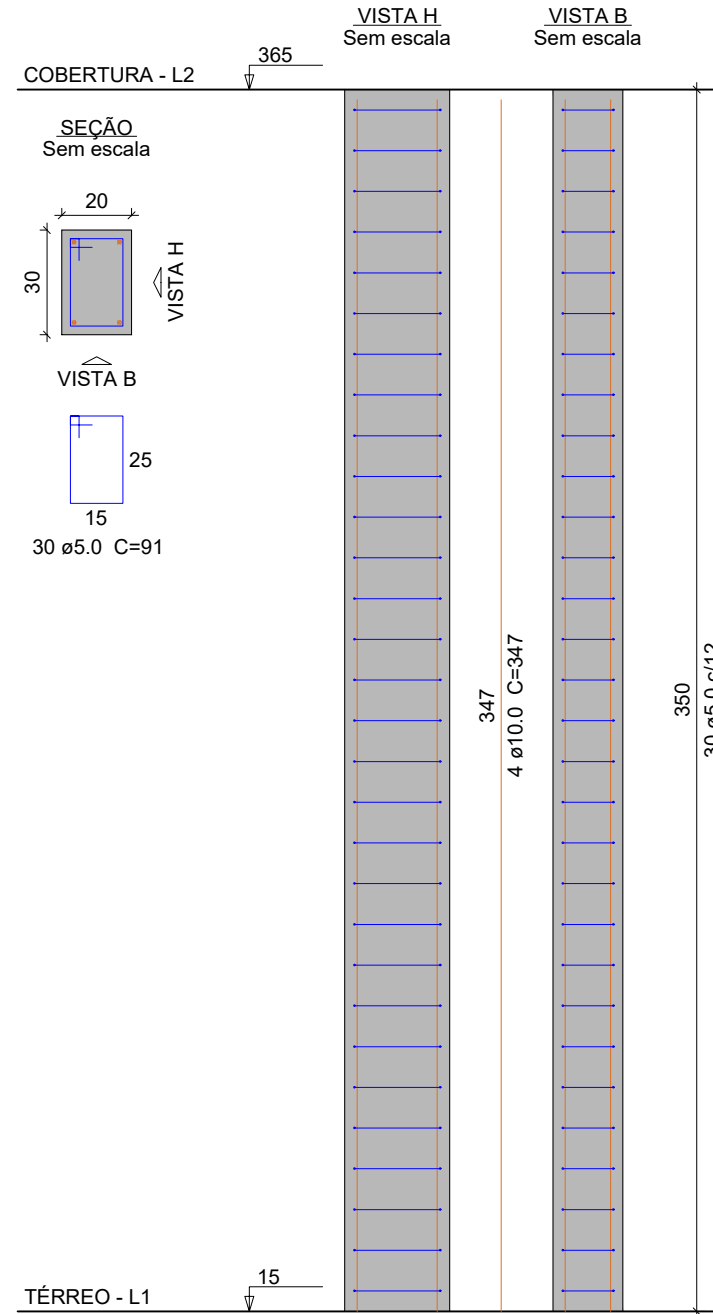

P26=P38=P53=P54

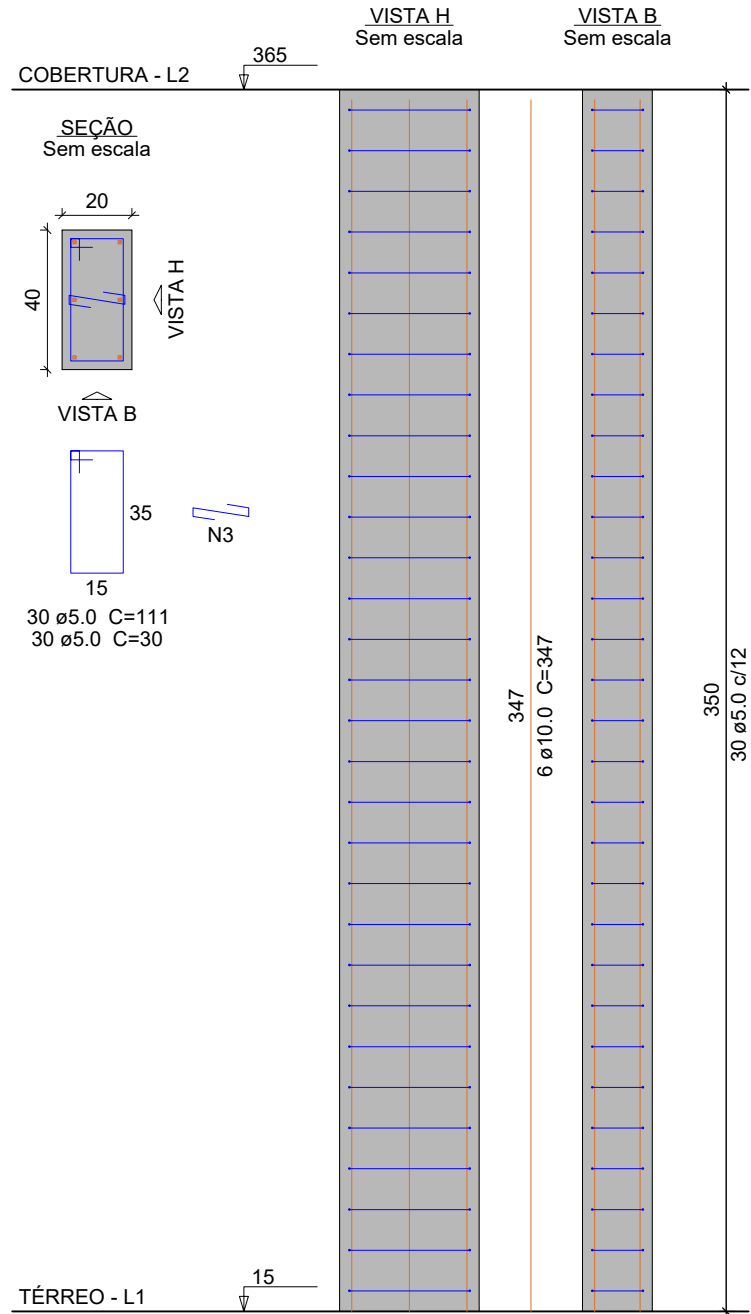


P21=P29=P33=P40

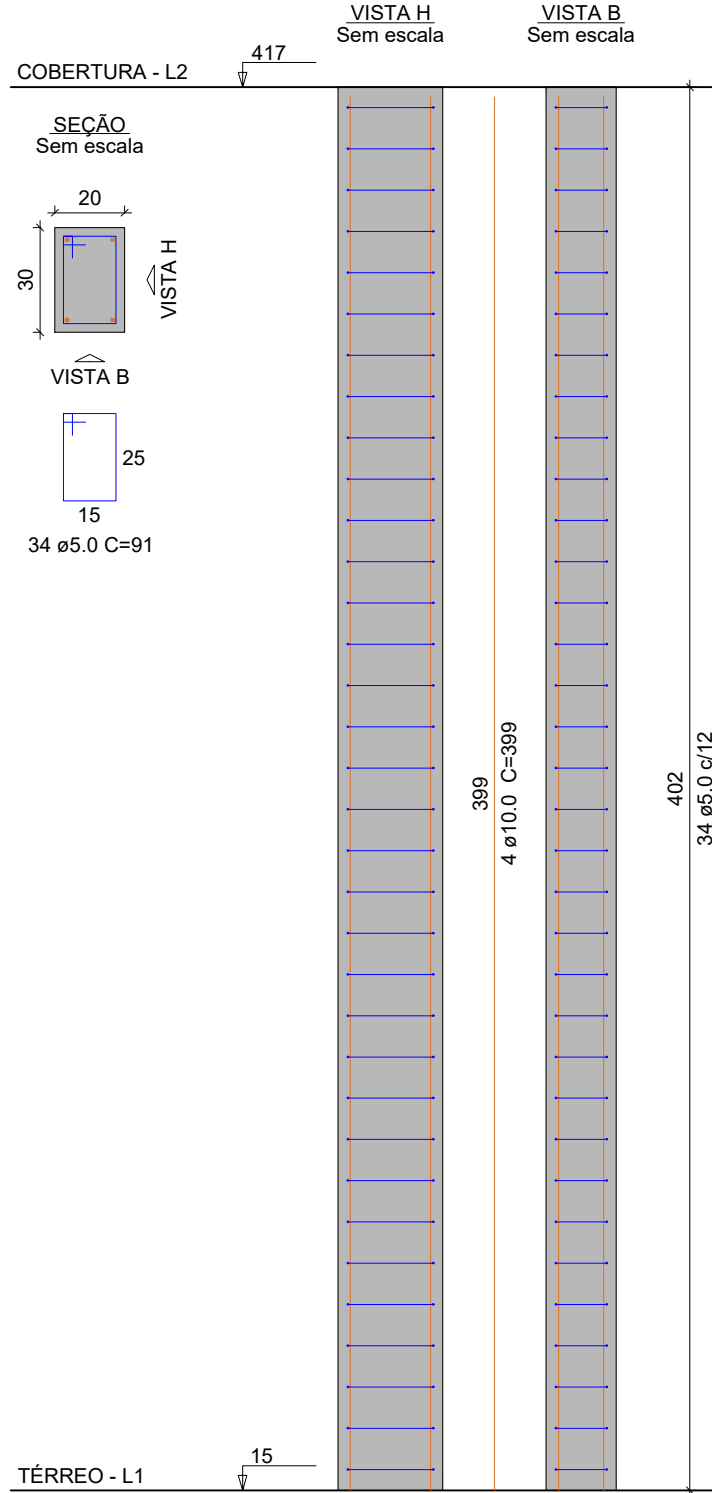


P45=P46=P61=P68




P52=P55=P60=P62=P63

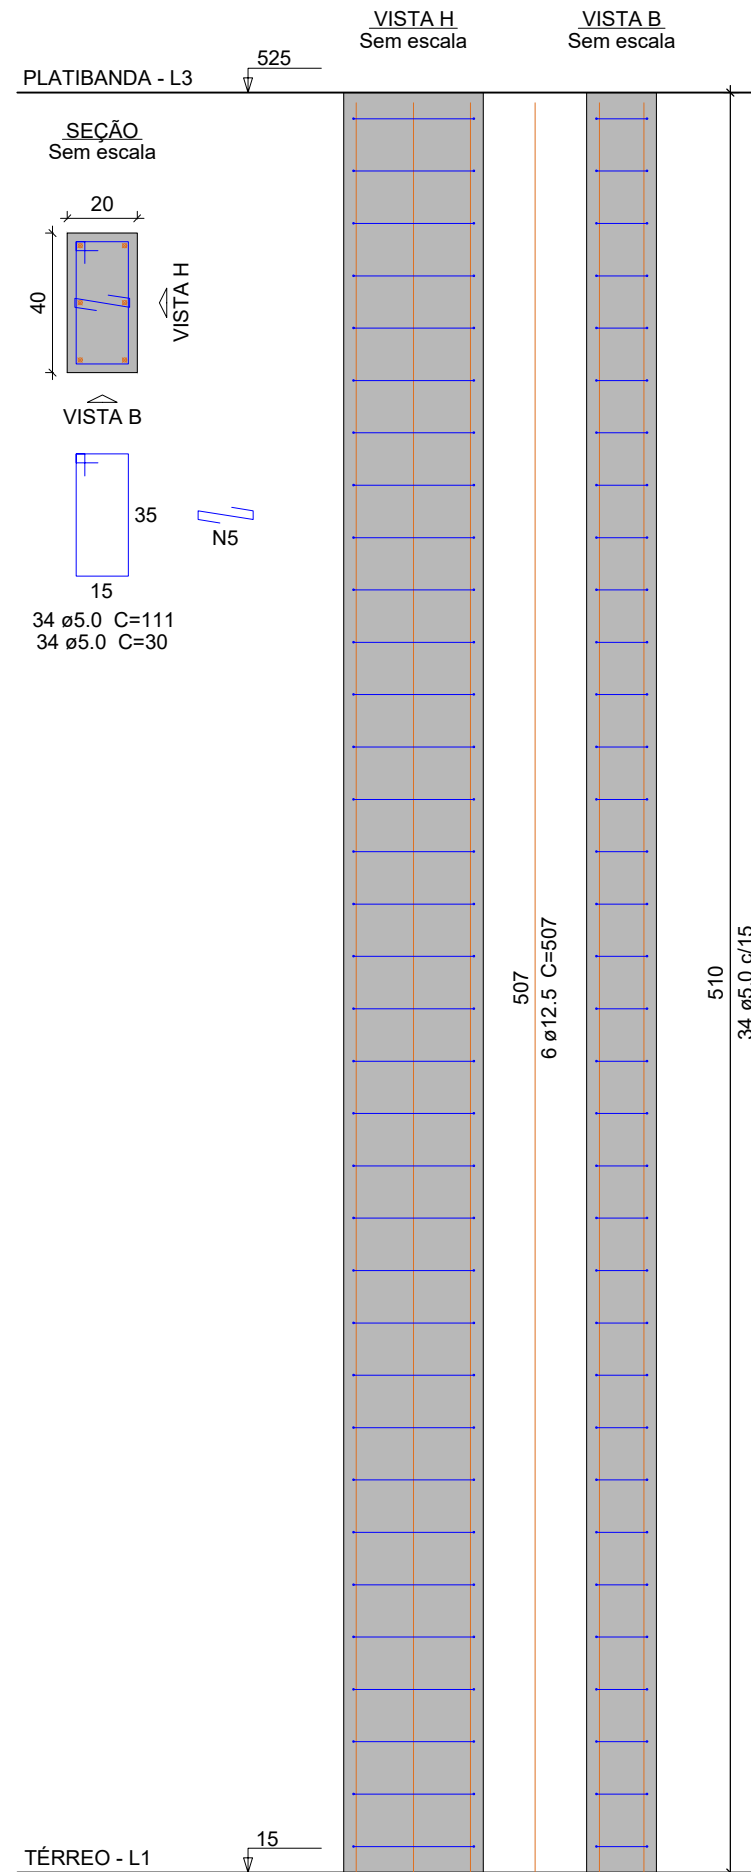


P64=P67

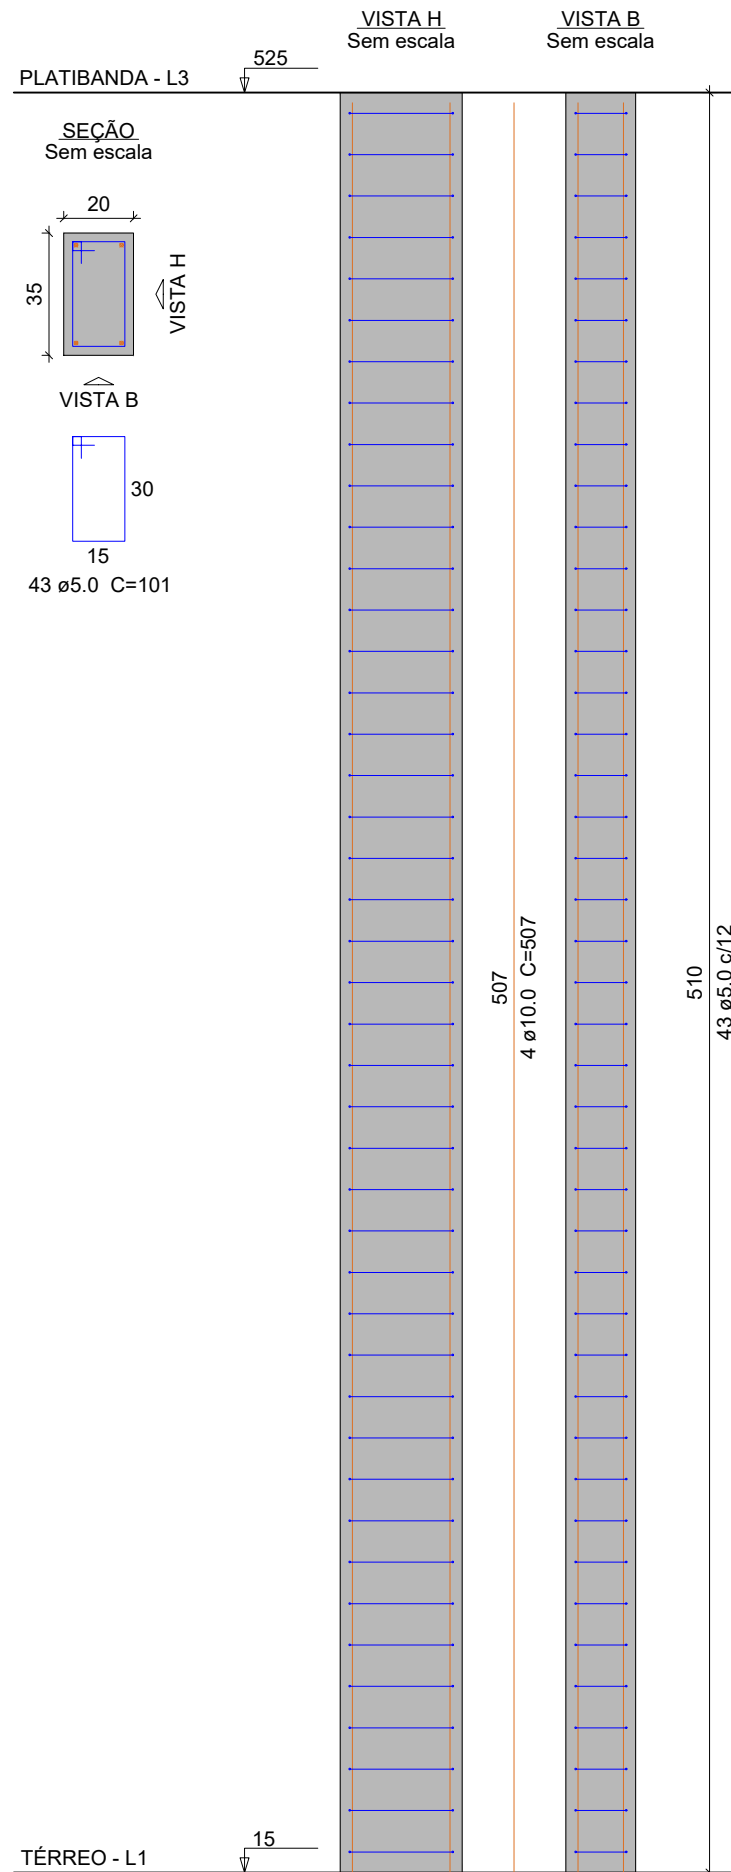


P65

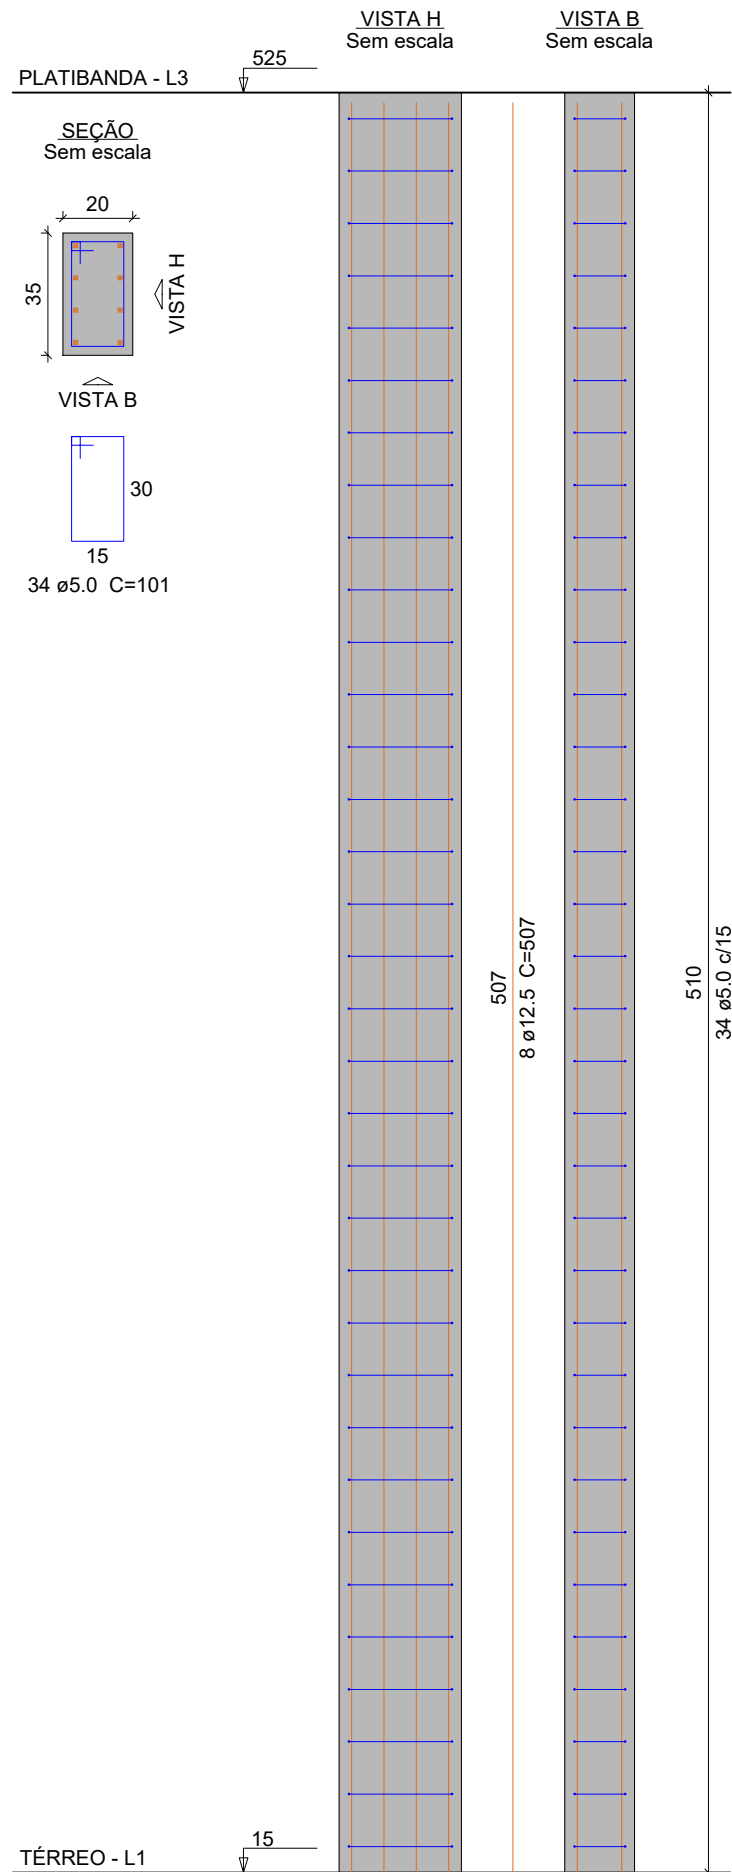

P66

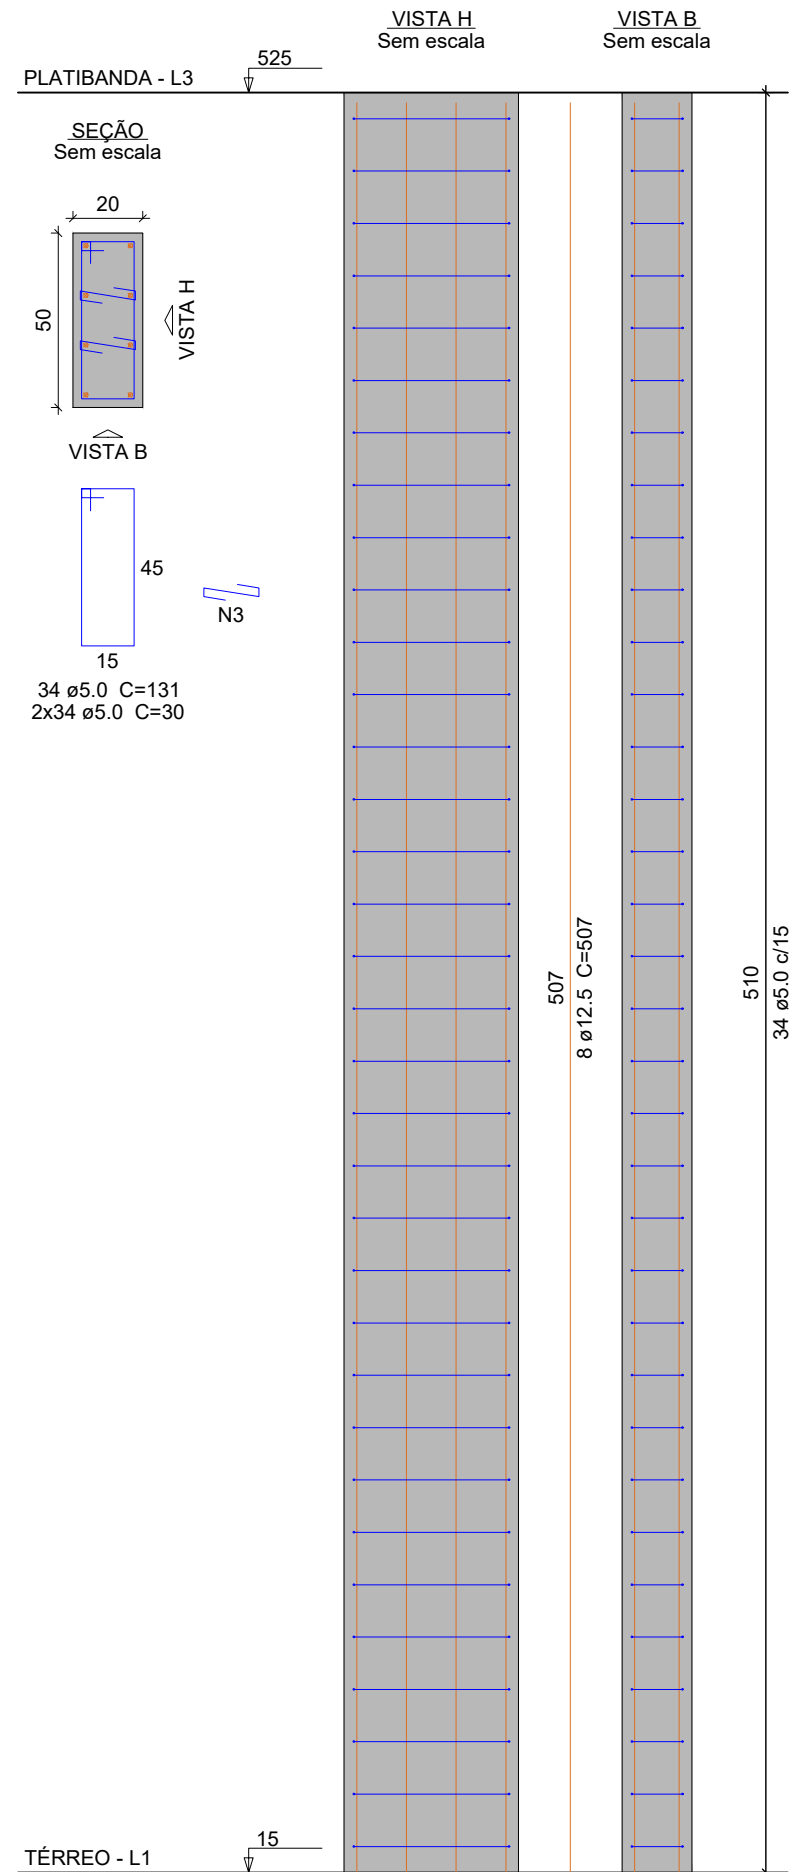

	MUNICÍPIO DE JUIZ DE FORA			
	SECRETARIA MUNICIPAL DE SAÚDE			
	RUA BENJAMIN CONSTANT, 429 - CENTRO - JUIZ DE FORA - RS - CEP:98700-000			
	PREFEITO			
ANDREI COSSETIN SZYMANSKI				
SECRETARIO MUNICIPAL SMS				
MARCIO JUNIOR STRASSBURGER				
RESPONSÁVEL TÉCNICO				
RICARDO WEISLER ENG. CIVIL CREA/RS 223388				
OBRA				
CONSTRUÇÃO DE UBS II - BAIRRO OSVALDO ARANHA				
ENDEREÇO				
Avenida 21 de Abril - Bairro Osvaldo Aranha				
PRANCHAS - PROJETO ESTRUTURAL				
DETALHAMENTO DOS PILARES				
Nº 02 /07				
DATA	ESCALA	ÁREA TOTAL	DESENHO	REVISÃO
ABRIL/2025	INDICADA	665,05 m²		