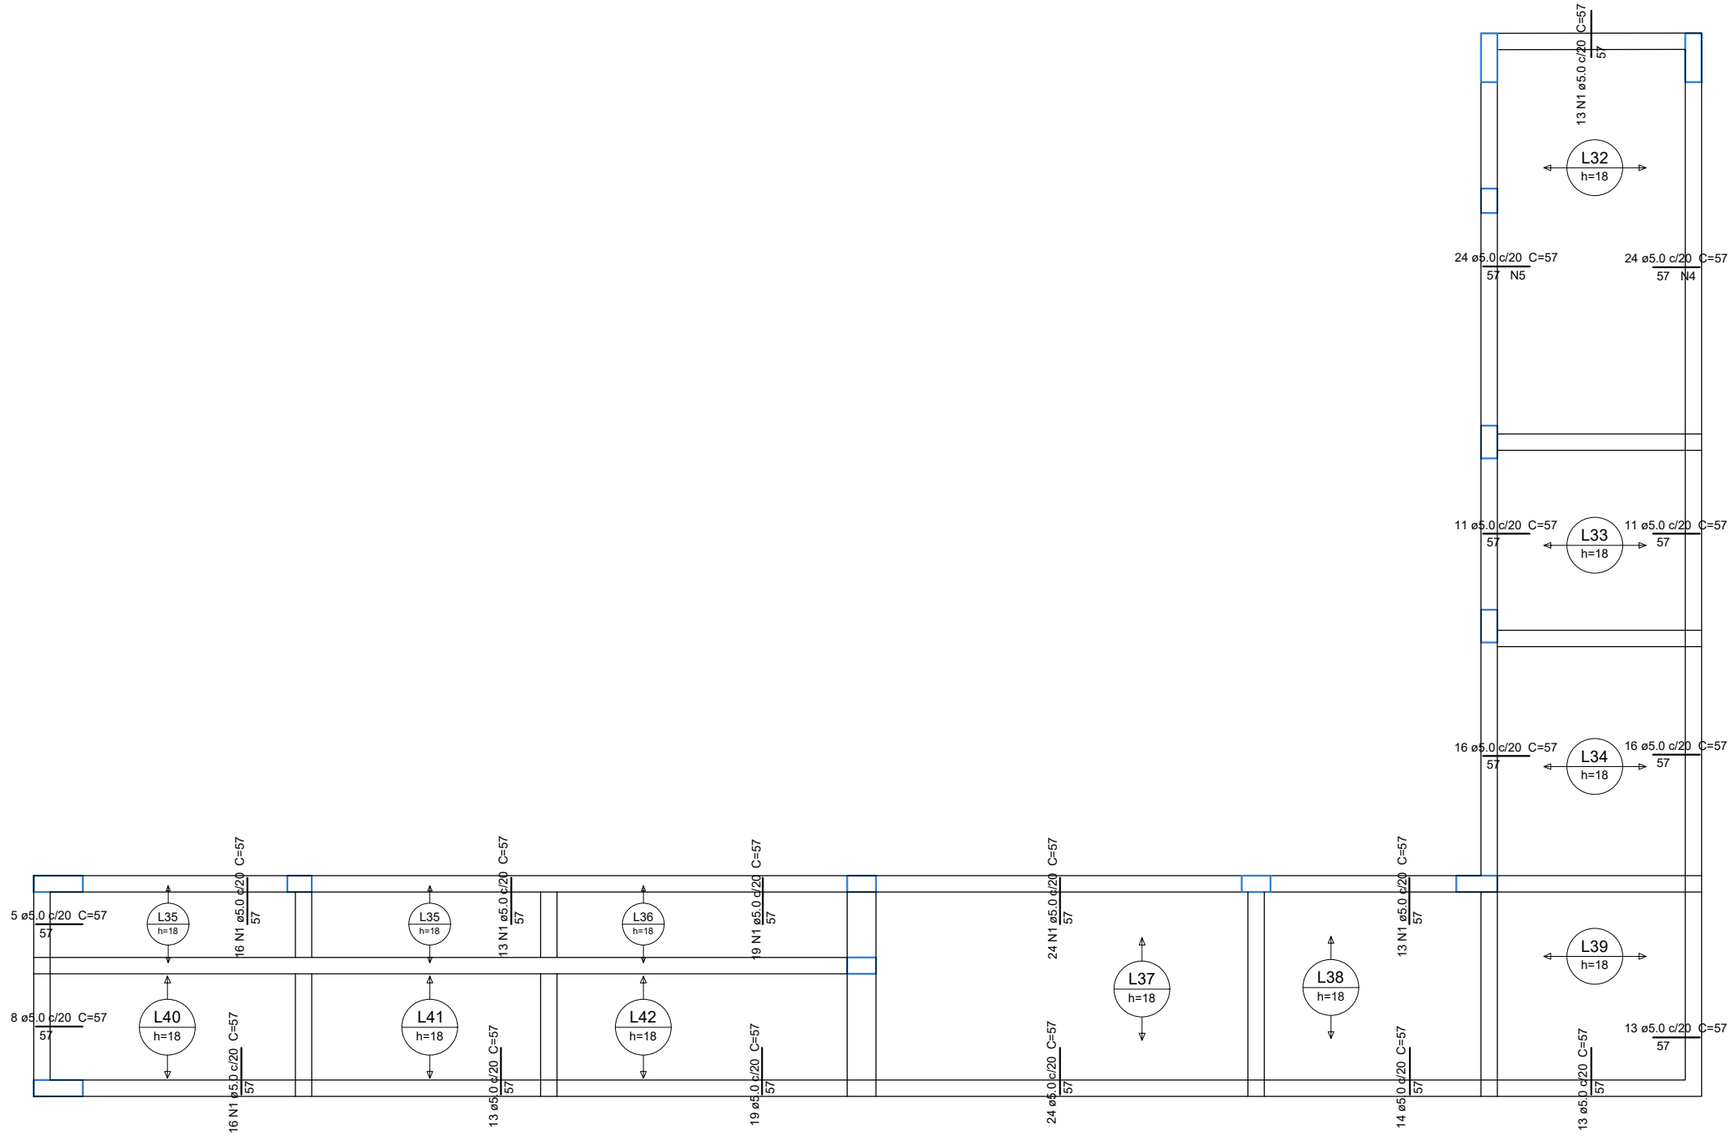

ESTRUTURAL

Armação negativa das lajes - Pavimento platibanda

ESCALA: 1:75

MUNICIPIO DE IJUÍ
SECRETARIA MUNICIPAL DE SAÚDE
RUA BENJAMIN CONSTANT, 429 - CENTRO - IJUÍ/RS - CEP:98700-000

PREFEITO
ANDREI COSSETIN SCZMANSKI

SECRETÁRIO MUNICIPAL SMS
MÁRCIO JÚNIOR STRASSBURGER

RESPONSÁVEL TÉCNICO
RICARDO HEISLER ENG. CIVIL CREA/RS 223388

OBRA
CONSTRUÇÃO DE UBS II - BAIRRO OSVALDO ARANHA

ENDEREÇO
Avenida 21 de Abril - Bairro Osvaldo Aranha

PRANCHA - PROJETO ESTRUTURAL
ARMAÇÃO NEGATIVA - LAJE PAVIMANTO PLATIBANDA

Nº 07 /07

DATA	ESCALA	ÁREA TOTAL	DESENHO	REVISÃO
ABRIL/2025	INDICADA	665,05 m²	—	—