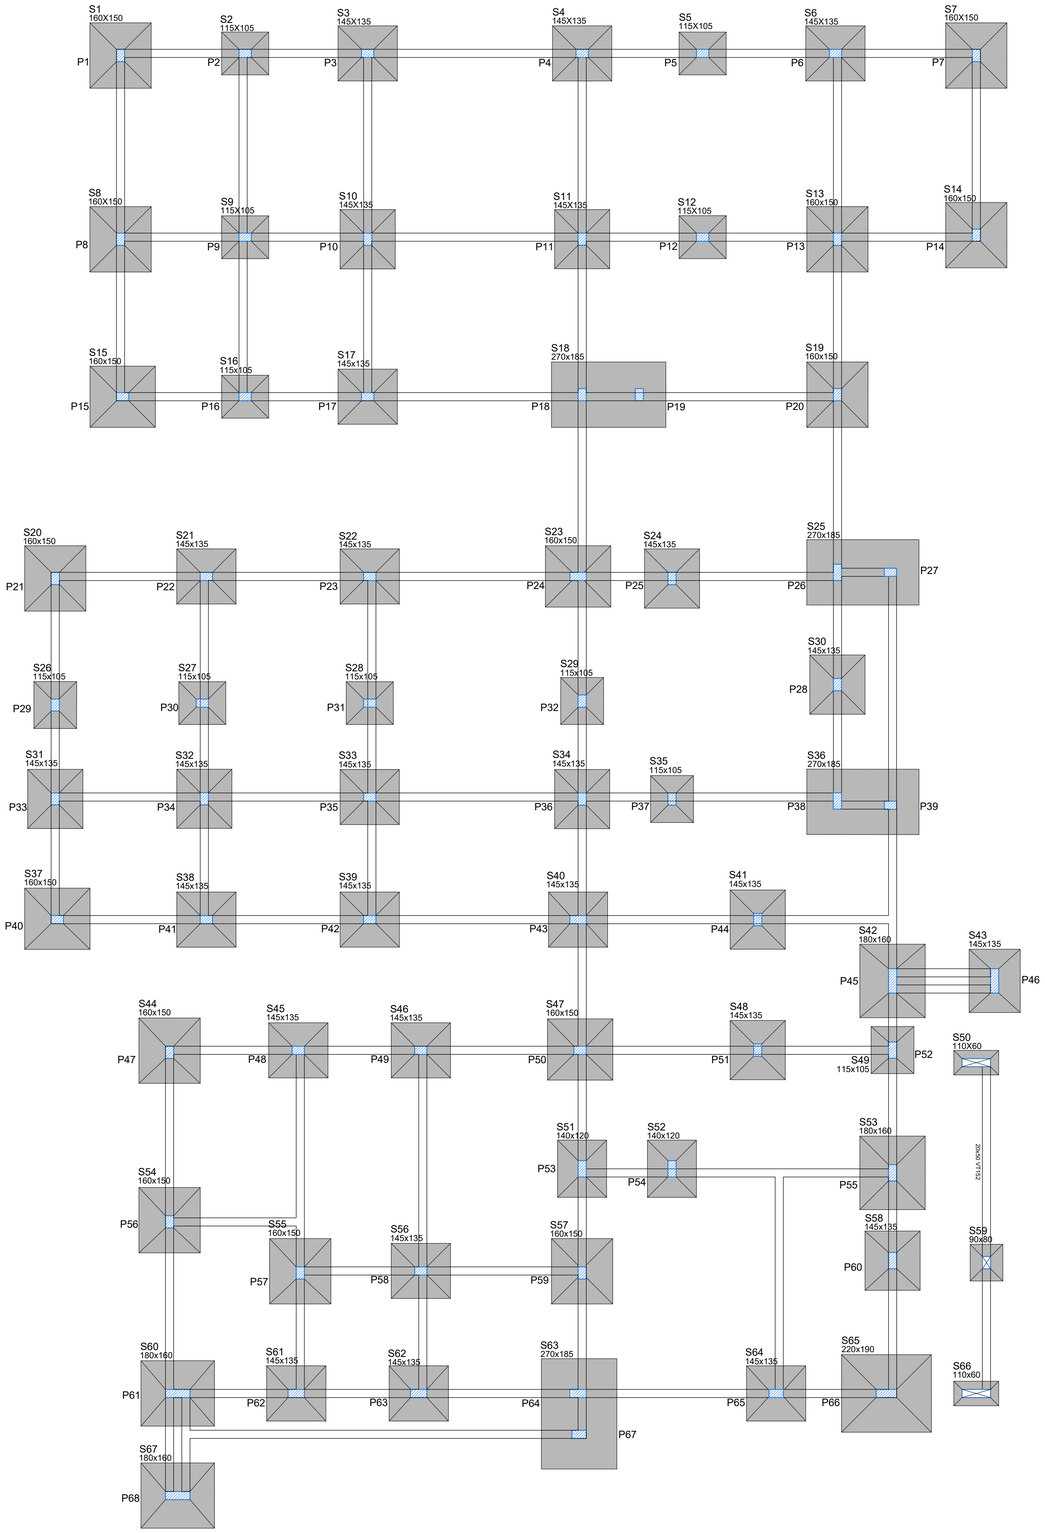

S03=S04=S06=S10=S11=S17
S21=S22=S24=S30=S31=S32
S33=S34=S38=S39=S40=S41
S43=S45=S46=S48=S56=S58
S60=S62=S64

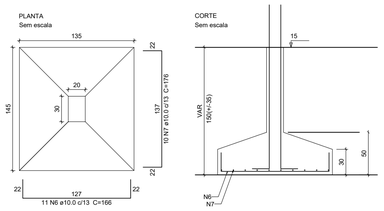

S01=S07=S08=S13
S14=S15=S19=S20
S23=S37=S44=S47
S54=S55=S57

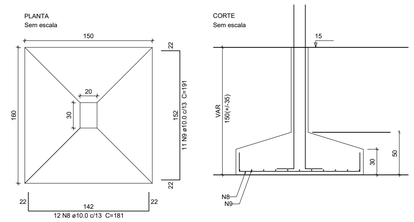

S02=S05=S09=S12
S16=S26=S27=S28
S29=S35=S49

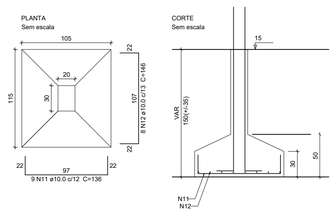

S51=S52

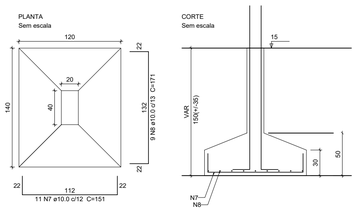

S59

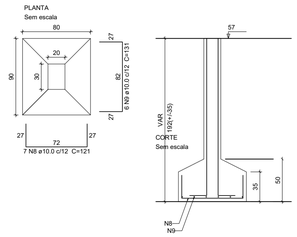

S50=P66

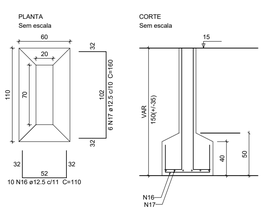

S65

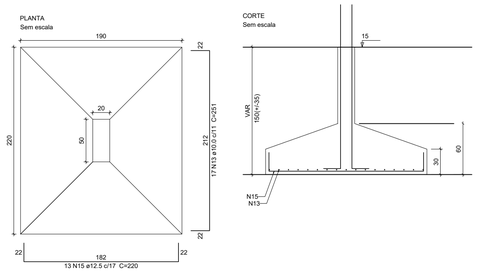

S18=S25=S36=S63

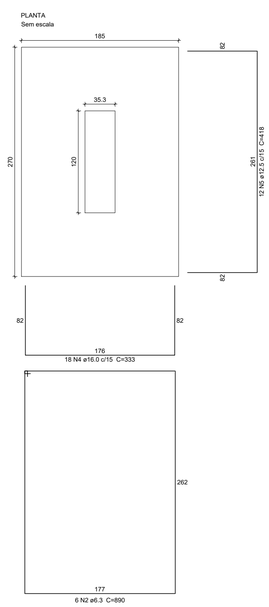

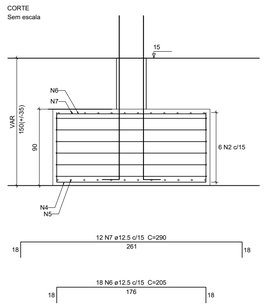

S42=S53=S60=S67

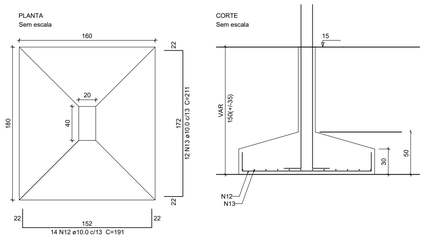

ESTRUTURAL
PLANTA DE FÔRMAS - SAPATAS
ESCALA: 1:75

MUNICÍPIO DE IJUÍ
SECRETARIA MUNICIPAL DE SAÚDE
RUA BENJAMIN CONSTANT, 429 - CENTRO - IJUÍ/RS - CEP:98700-000

PREFEITO
ANDREI COSSETIN SCZMANSKI

SECRETÁRIO MUNICIPAL SMS
MÁRCIO JÚNIOR STRASSBURGER

RESPONSÁVEL TÉCNICO
RICARDO HEISLER ENG. CIVIL CREA/RS 223388

OBRA
CONSTRUÇÃO DE UBS II - BAIRRO OSVALDO ARANHA

ENDEREÇO
Avenida 21 de Abril - Bairro Osvaldo Aranha

PRANCHA - PROJETO ESTRUTURAL
PLANTA DE FÔRMA - SAPATAS
DETALHAMENTO DAS SAPATAS

Nº 05 /07

DATA	ESCALA	ÁREA TOTAL	DESENHO	REVISÃO
ABRIL/2025	INDICADA	665,05 m²	____	____