
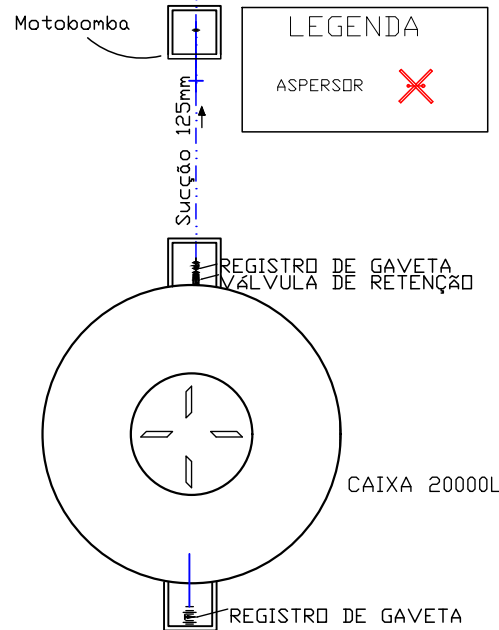
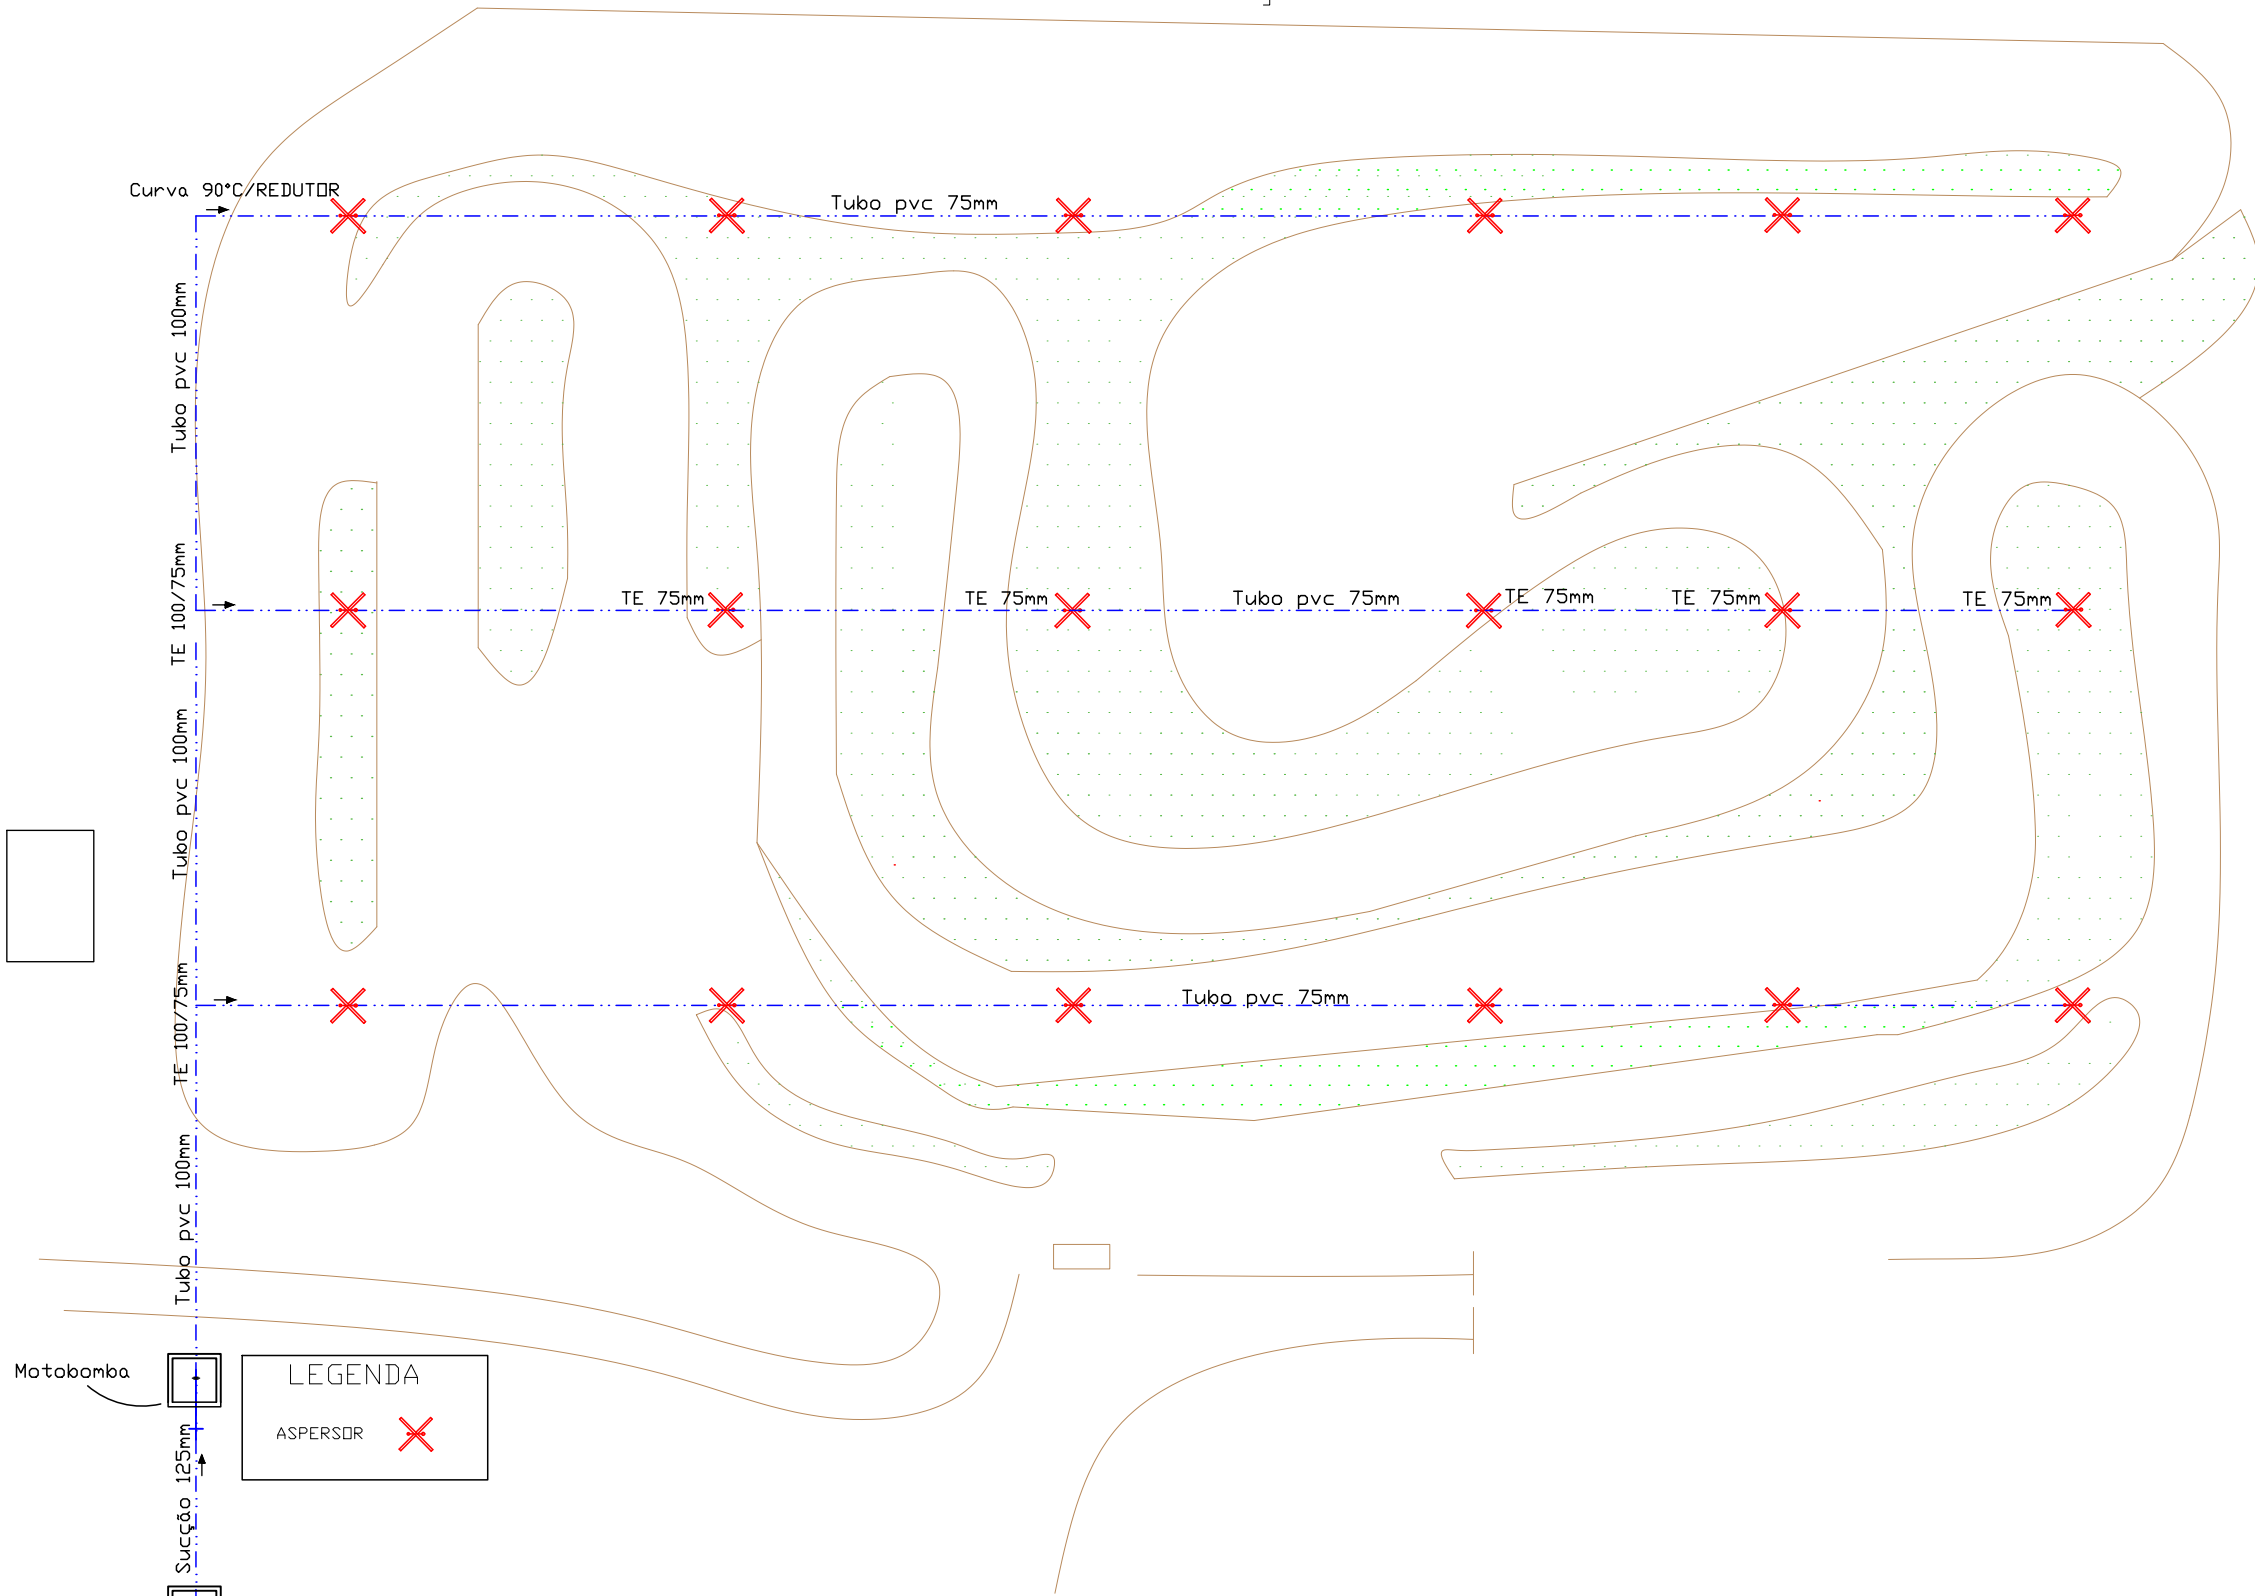


PLANTA LOCALIZAÇÃO DOS ASPERSORES

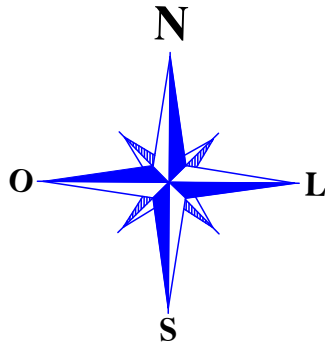

<div></div> <div>PROJETO DE IRRIGAÇÃO</div>		
PISTA DE MOTOCROSS PARQUE DE EXPOSIÇÕES WANDERLEY A. BURMANN		16000,00m²
		TIPO: DETALHES
		DATA: MARÇO/2025
		ESCALA: s/escala
Andrei Cossetin Sczmanski Prefeito	Leonardo Rocha Andrzejki Engenheiro Civil CREA RS 237916	PRANCHA: 01 - 02