



PROJETO DOS ACESSOS COM PAVIMENTAÇÃO EM PEDRA DE BASALTO IRREGULAR E CBUQ - PONTE DA AV. SÃO LUIZ. ÁREA TOTAL 207,26m<sup>2</sup>

BAIRRO STORCH

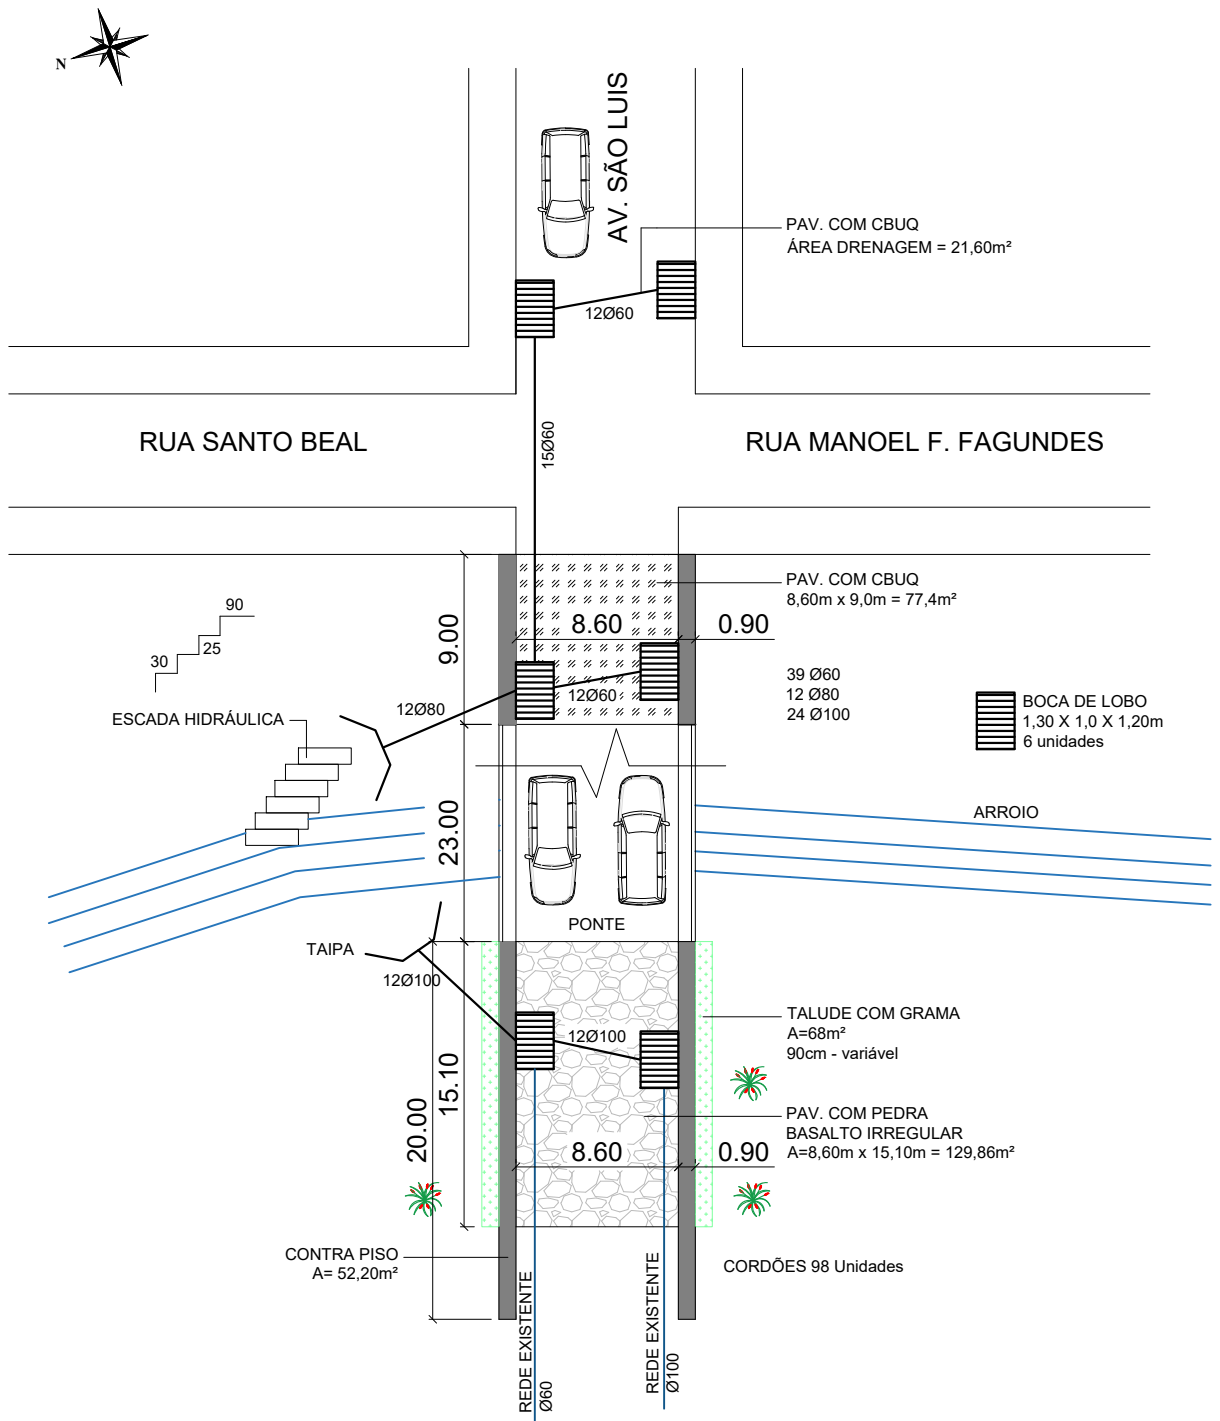

PERFIL TRANSVERSAL

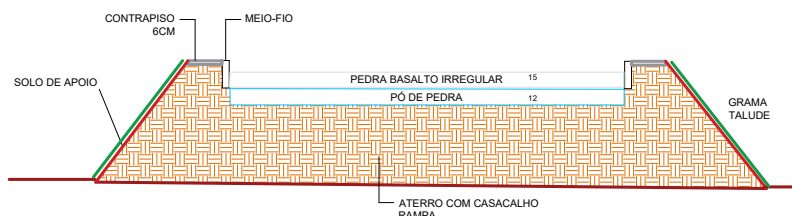

ANDREI COSSETIN  
Prefeito Municipal

FABIO FRANZEN  
Secretário Municipal de Obras e Des. Urbano

Paulo Roberto Neubauer  
Engenheiro Civil  
CREA 79675/D



**MUNICÍPIO DE IJUÍ**  
SECRETARIA MUNICIPAL DE OBRAS  
E DESENVOLVIMENTO URBANO

OBRA ACESSO PONTES

CALÇAM.	Escala	Data	Prancha
207,26 m <sup>2</sup>	Relativa	05-2025	01