

Projeto de Pavimentação Asfáltica em CBUQ - RAUL LORENZONI



PROJETO DE PAVIMENTAÇÃO ASFÁLTICA - RUA RAUL LORENZONI

ÁREA TOTAL DE INTERVENÇÃO: 1.742,66 m²
RUA RAUL LORENZONI

TIPO: **LOCALIZAÇÃO**

DATA: 2024



ESCALA: SEM ESCALA

Andrei Cossetin Sczmanski
Prefeito

Paulo Roberto Neubauer
Engenheiro Civil
CREA RS 79675D


PRANCHA: **01 - 02**


Projeto de Pavimentação Asfáltica em CBUQ - RAUL LORENZONI

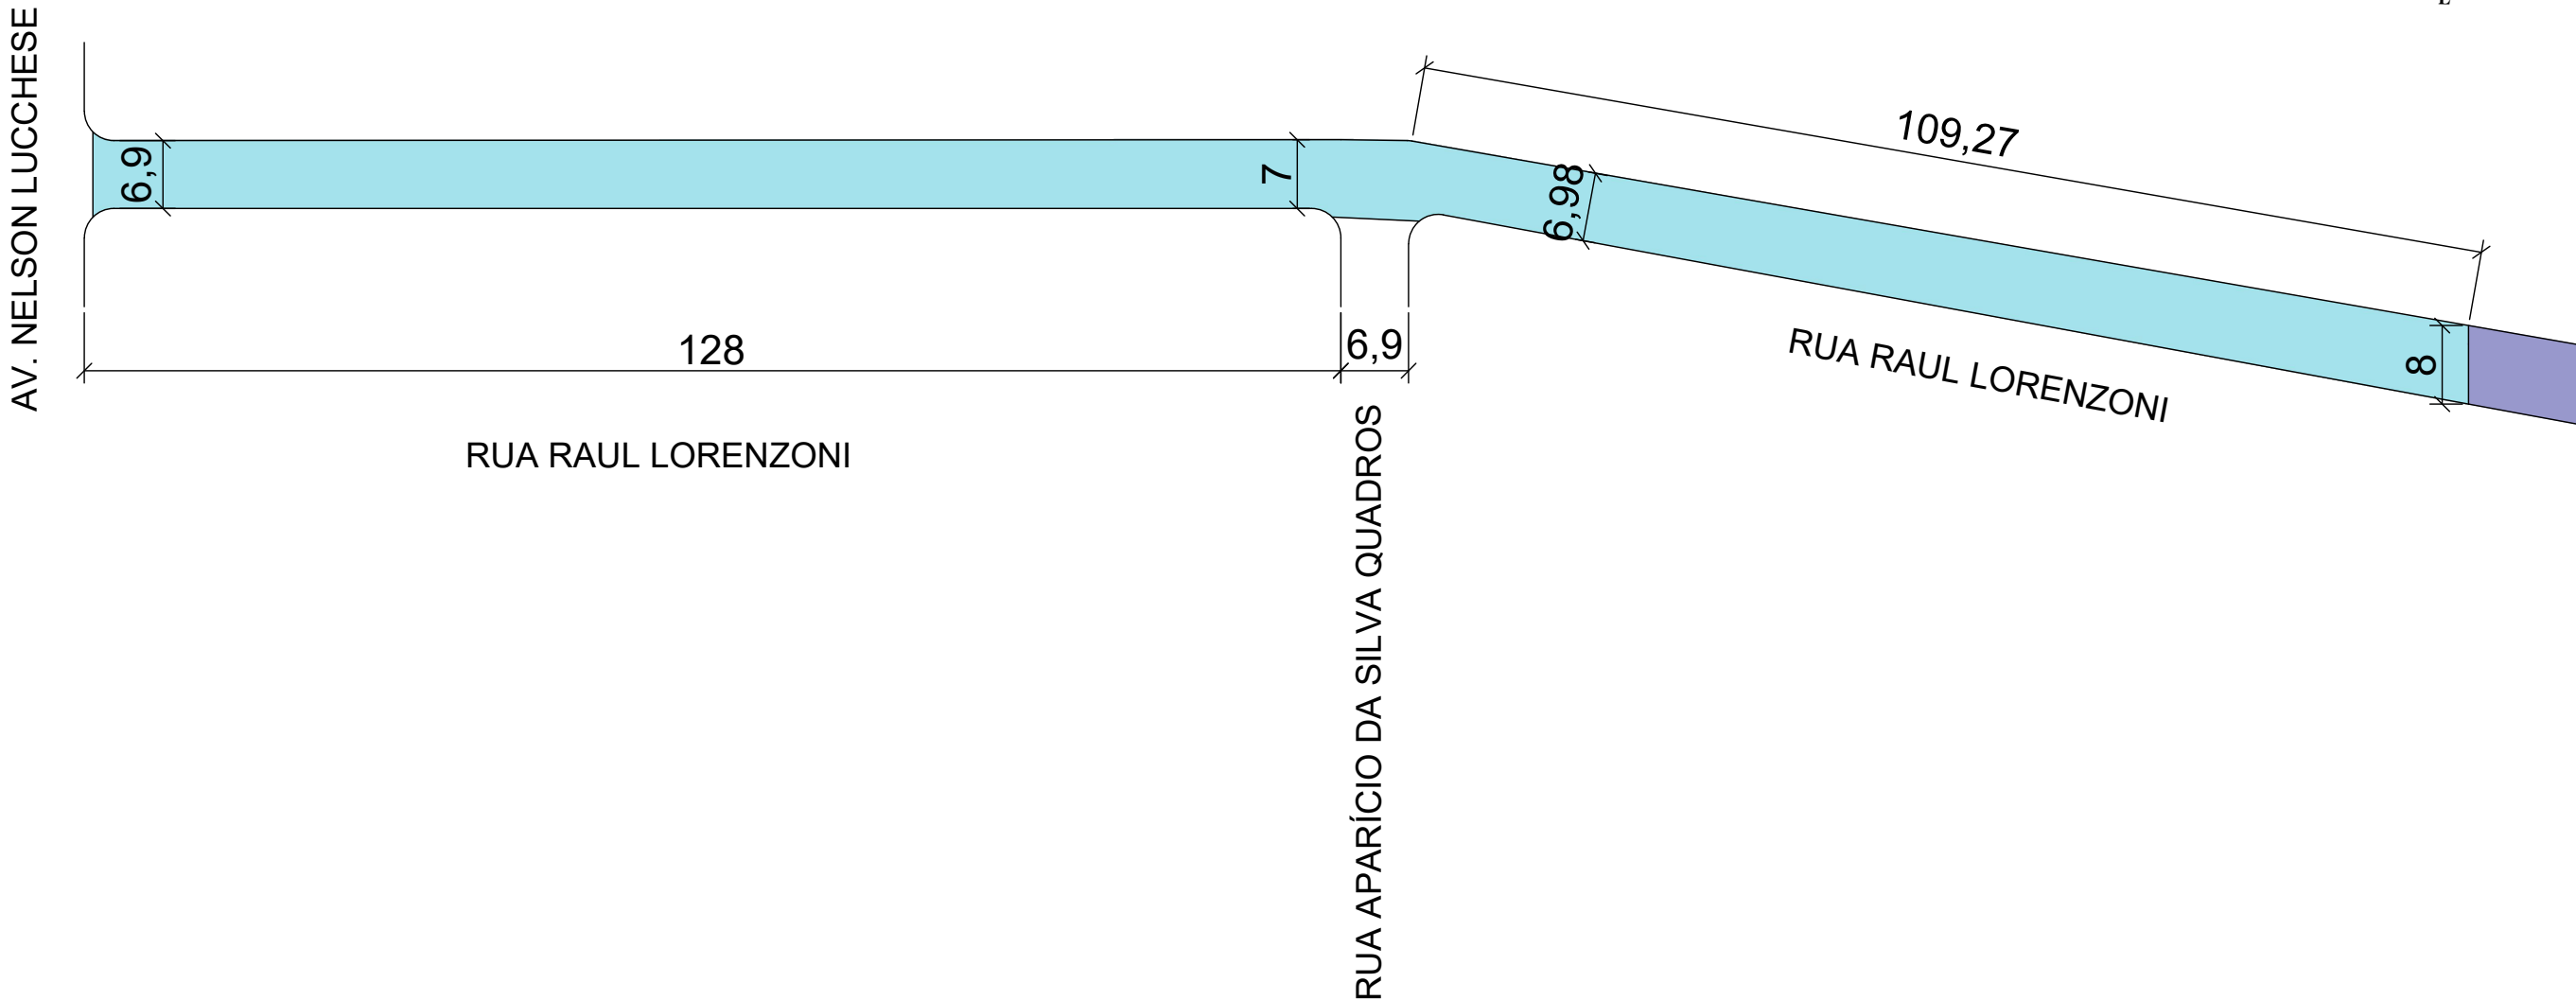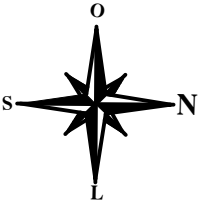

- LEGENDA
- REPERFILAMENTO
 - Asfalto Existente

Seção transversal do pavimento - Reperfilamento

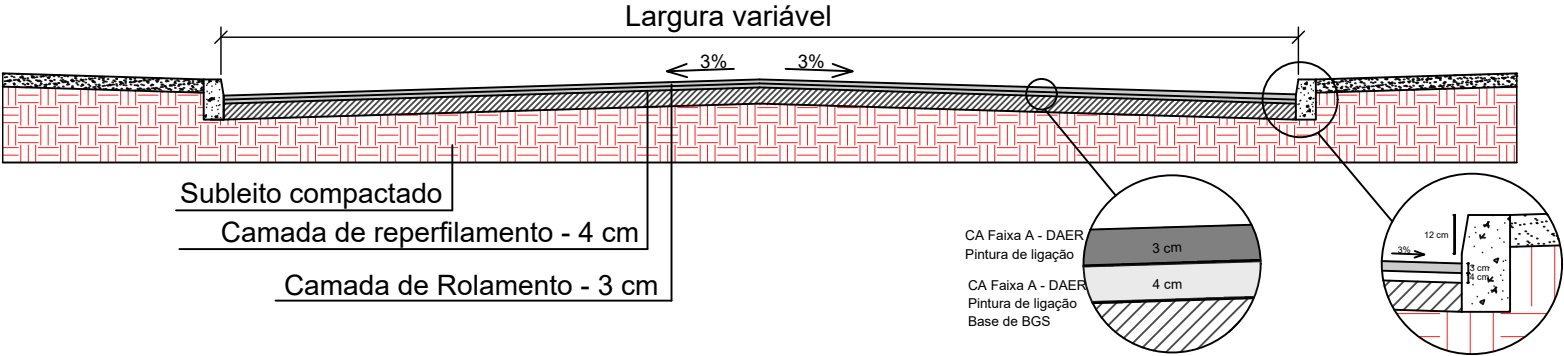

<div> PROJETO DE PAVIMENTAÇÃO ASFÁLTICA</div>		
ÁREA TOTAL DE INTERVENÇÃO: 1.742,66 m² TRECHO: ENTRE A RUA MARIA I. DOBLER E A AV. NELSON LUCCHESI		TIPO: PLANTA BAIXA
		DATA: 2024
		ESCALA: SEM ESCALA
Andrei Cossetin Sczmanski Prefeito	Paulo Roberto Neubauer Engenheiro Civil CREA RS 79675D	PRANCHA: 02 - 02