

Projeto de Pavimentação Asfáltica em CBUQ - RUA DARI REIMANN



PROJETO DE PAVIMENTAÇÃO ASFÁLTICA - RUA DARI REIMANN

ÁREA TOTAL DE INTERVENÇÃO: 1.152,18 m²
RUA DARI REIMANN

TIPO: **LOCALIZAÇÃO**

DATA: 2024



ESCALA: SEM ESCALA

Andrei Cossetin Sczmanski
Prefeito

Paulo Roberto Neubauer
Engenheiro Civil
CREA RS 79675D


PRANCHA: **01 - 02**


Projeto de Pavimentação Asfáltica em CBUQ - RUA DARI REIMANN

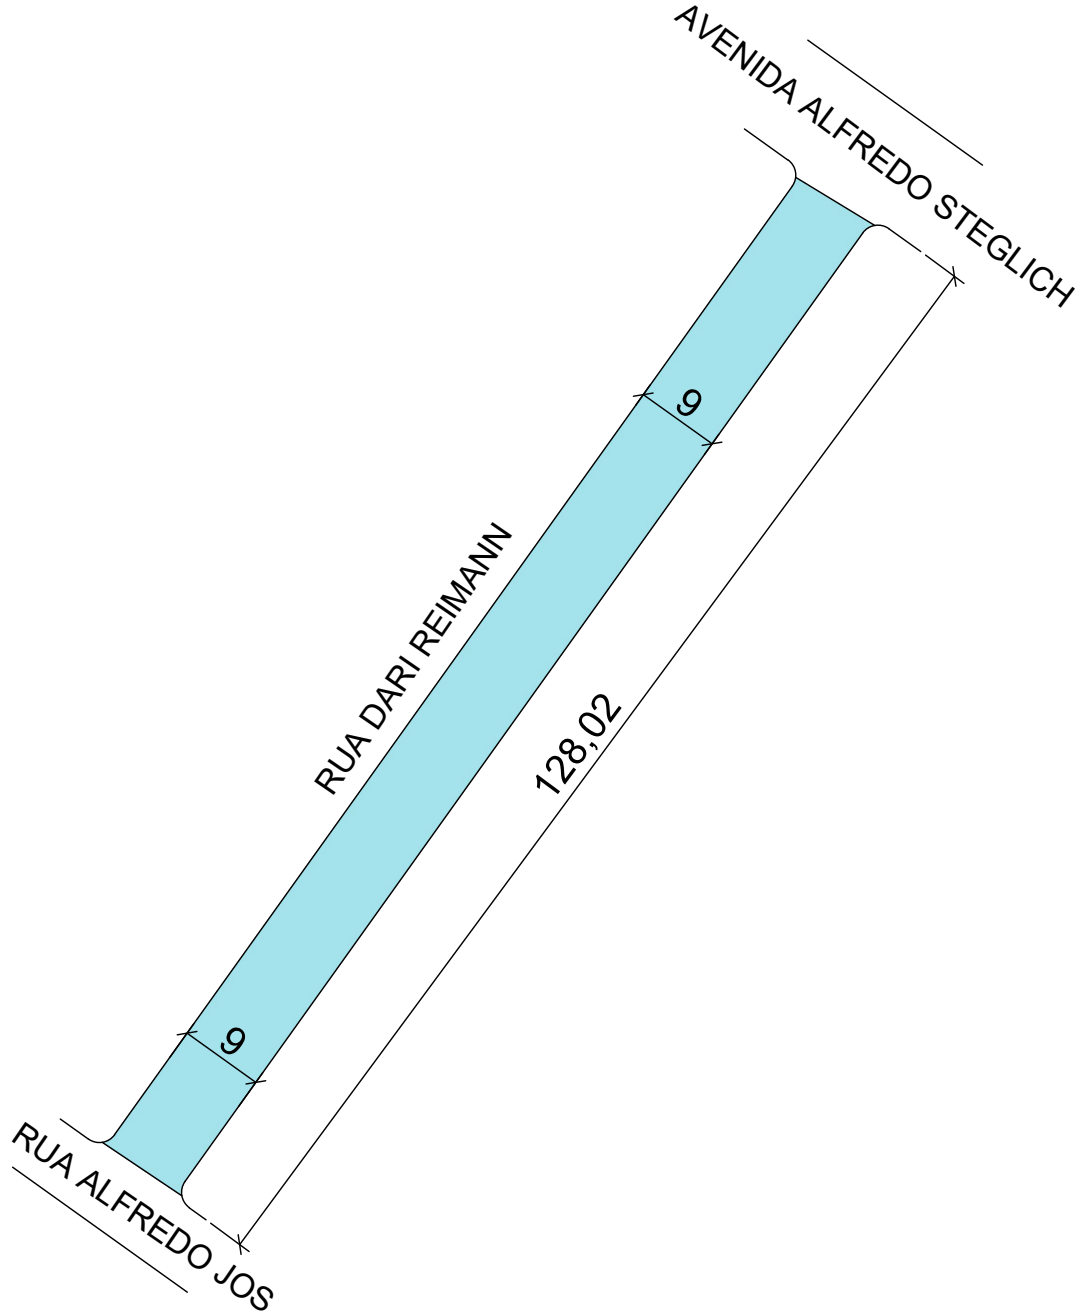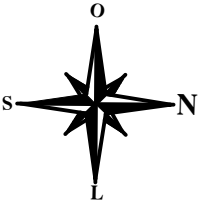

- LEGENDA
- REPERFILAMENTO
 - Asfalto Existente

Seção transversal do pavimento - Reperfilamento

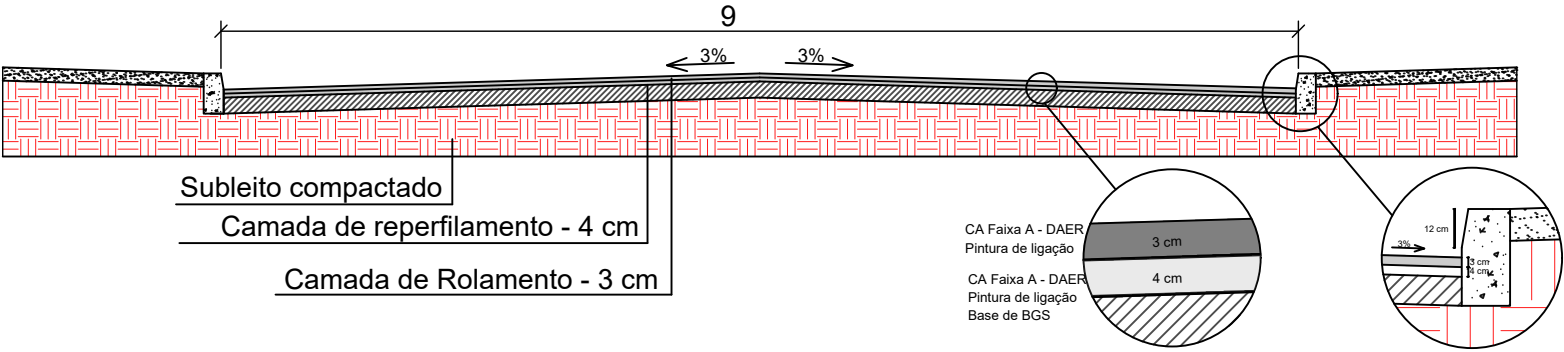

<div><div>PROJETO DE PAVIMENTAÇÃO ASFÁLTICA - RUA DARI REIMANN</div></div>		
ÁREA TOTAL DE INTERVENÇÃO: 1.152,18 m² TRECHO: ENTRE A AV ALFREDO STEGLICH E RUA ALFREDO JOS		TIPO: PLANTA BAIXA
		DATA: 2024
		ESCALA: SEM ESCALA
Andrei Cossetin Sczmanski Prefeito	Paulo Roberto Neubauer Engenheiro Civil CREA RS 79675D	PRANCHA: 02 - 02