




Projeto de Pavimentação Asfáltica em CBUQ

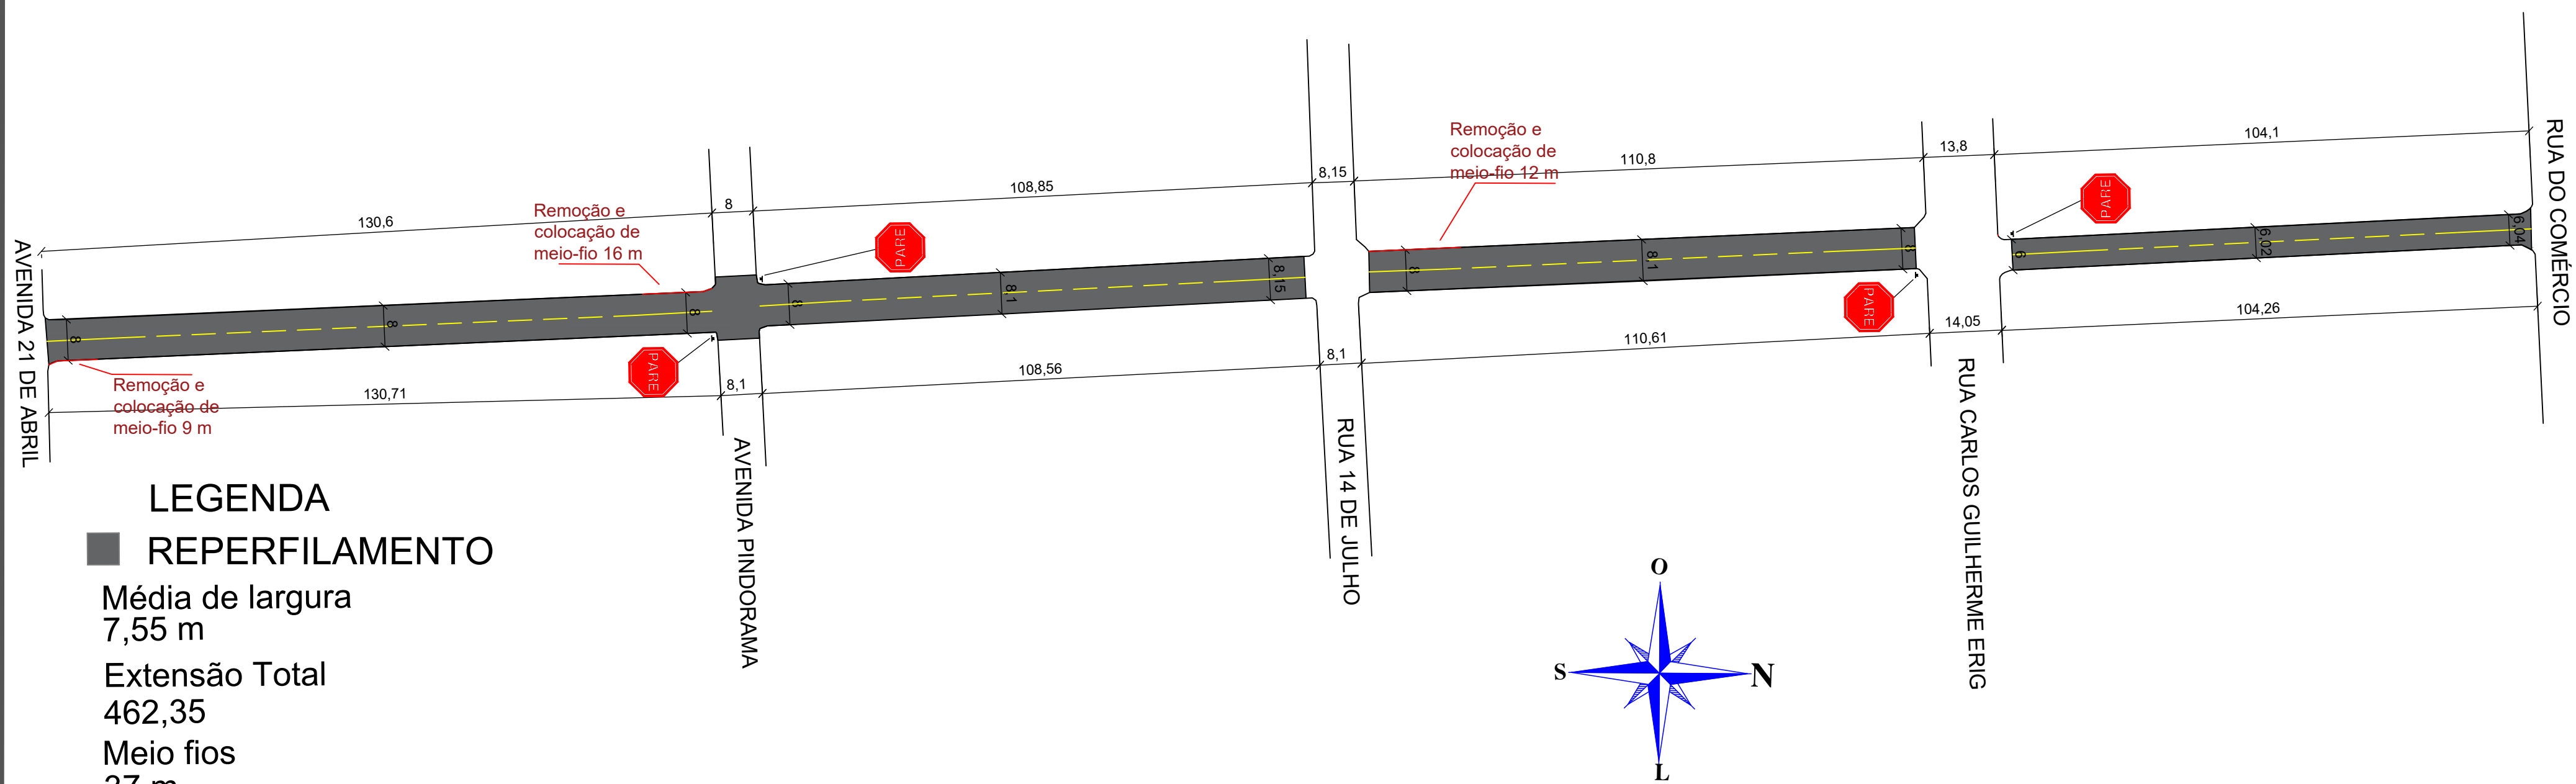

Seção transversal do pavimento - Reperfilamento

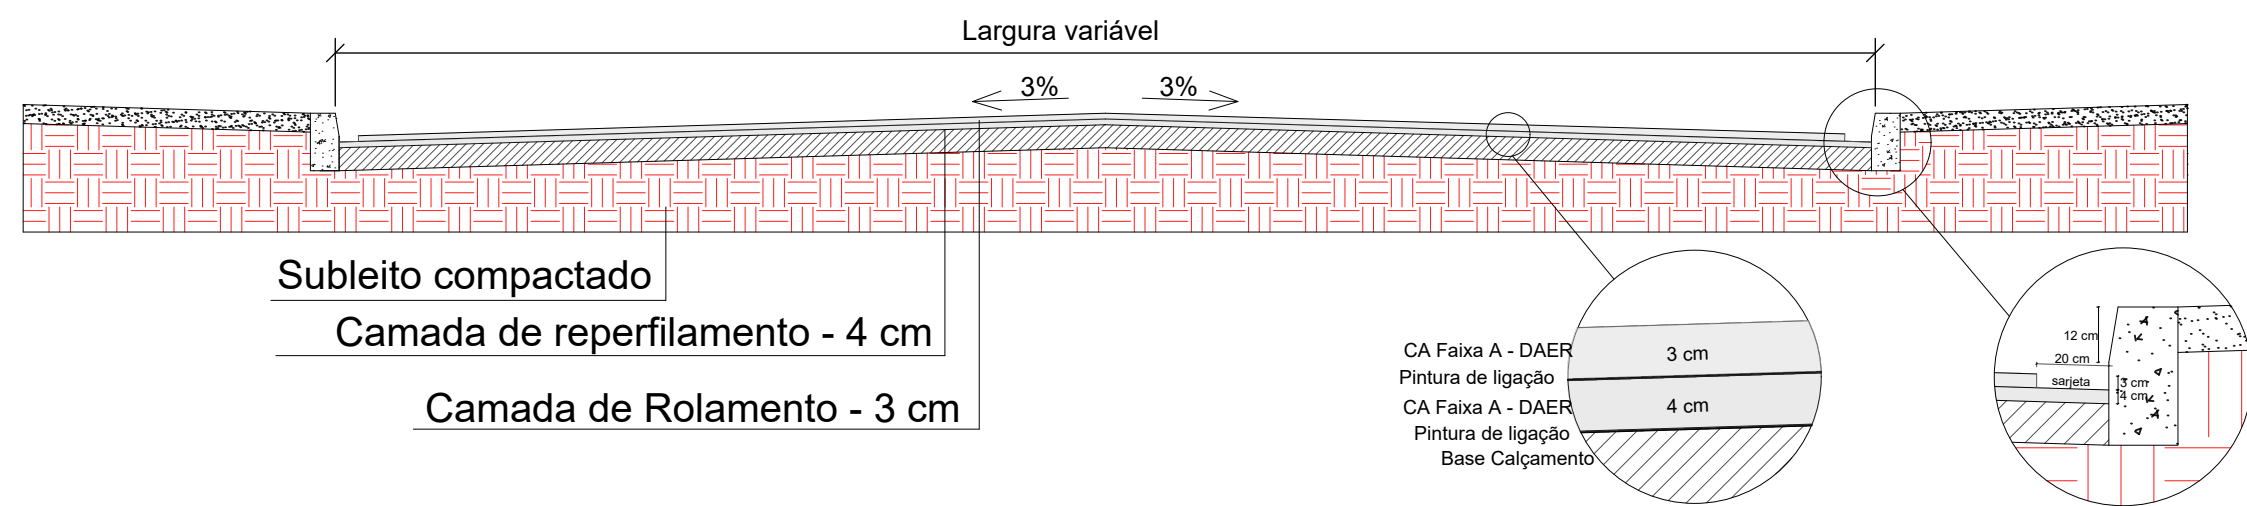

<div> PROJETO DE PAVIMENTAÇÃO ASFÁLTICA - RUA DOS AIMORÉS</div>		
ÁREA TOTAL DE INTERVENÇÃO: 3465,10 m² Trecho entre a rua do Comércio e a Av. 21 de Abril		
		TIPO: PLANTA BAIXA
		DATA: 2025
		ESCALA: SEM ESCALA
Andrei Cossetin Sczmanski Prefeito	Leonardo Rocha Andrzejski Engenheiro Civil CREA RS237916	PRANCHA: 01 - 01