


SITUAÇÃO/LOCALIZAÇÃO



LEGENDA DA PLANTA:



RUA Á SER PAVIMENTADA

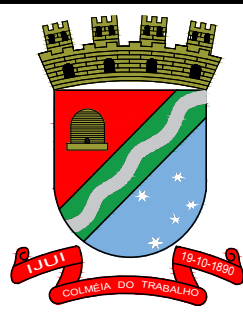

PROJETO DE PAVIMENTAÇÃO ASFÁLTICA

LOCAL: RUA JULIO ZANDER
TRECHO: ENTRE A RUA MANAUS E A RUA NATALINO BRONZATI
ÁREA TOTAL PAVIMENTAÇÃO: 2.106,40 m²

TIPO: MAPA GERAL

DATA: ABRIL/2024

REVISÃO:

ESCALA: s/escala


Andrei Cossetin Sczmanski
Prefeito de Ijuí

Laura Augusta Drews Thomas
Engenheira Civil - CREA RS167045


PRANCHA: 01 - 02

PAVIMENTAÇÃO ASFÁLTICA - RUA JULIO ZANDER


PLANTA PAVIMENTO

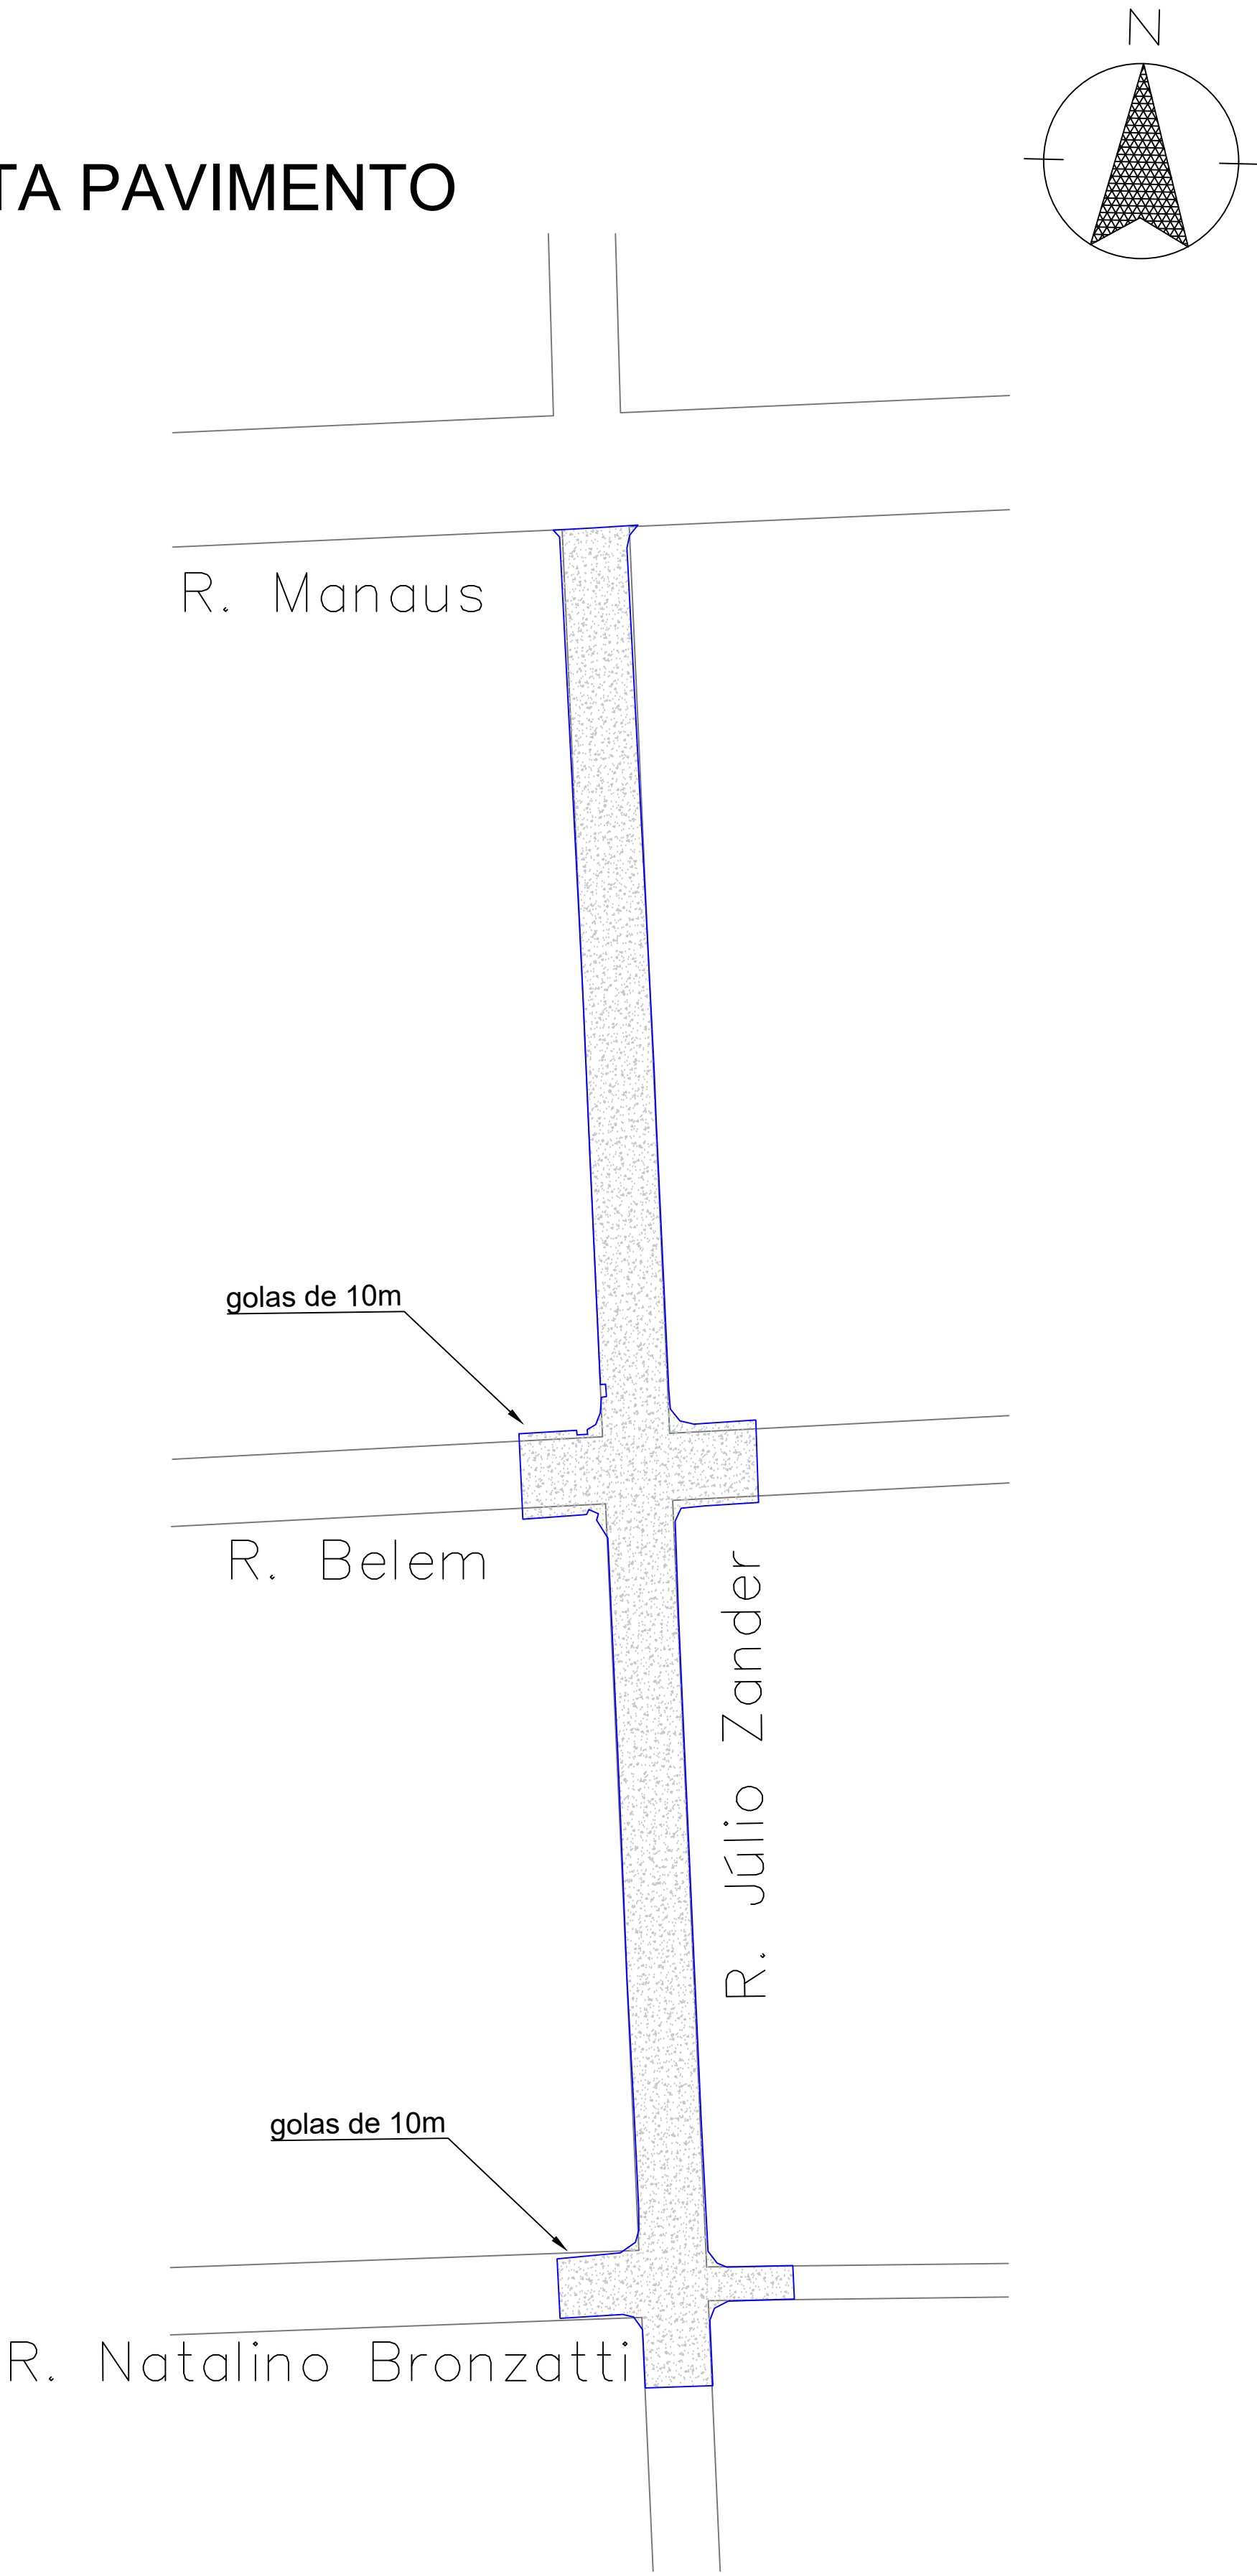

PLANTA MEIO-FIO

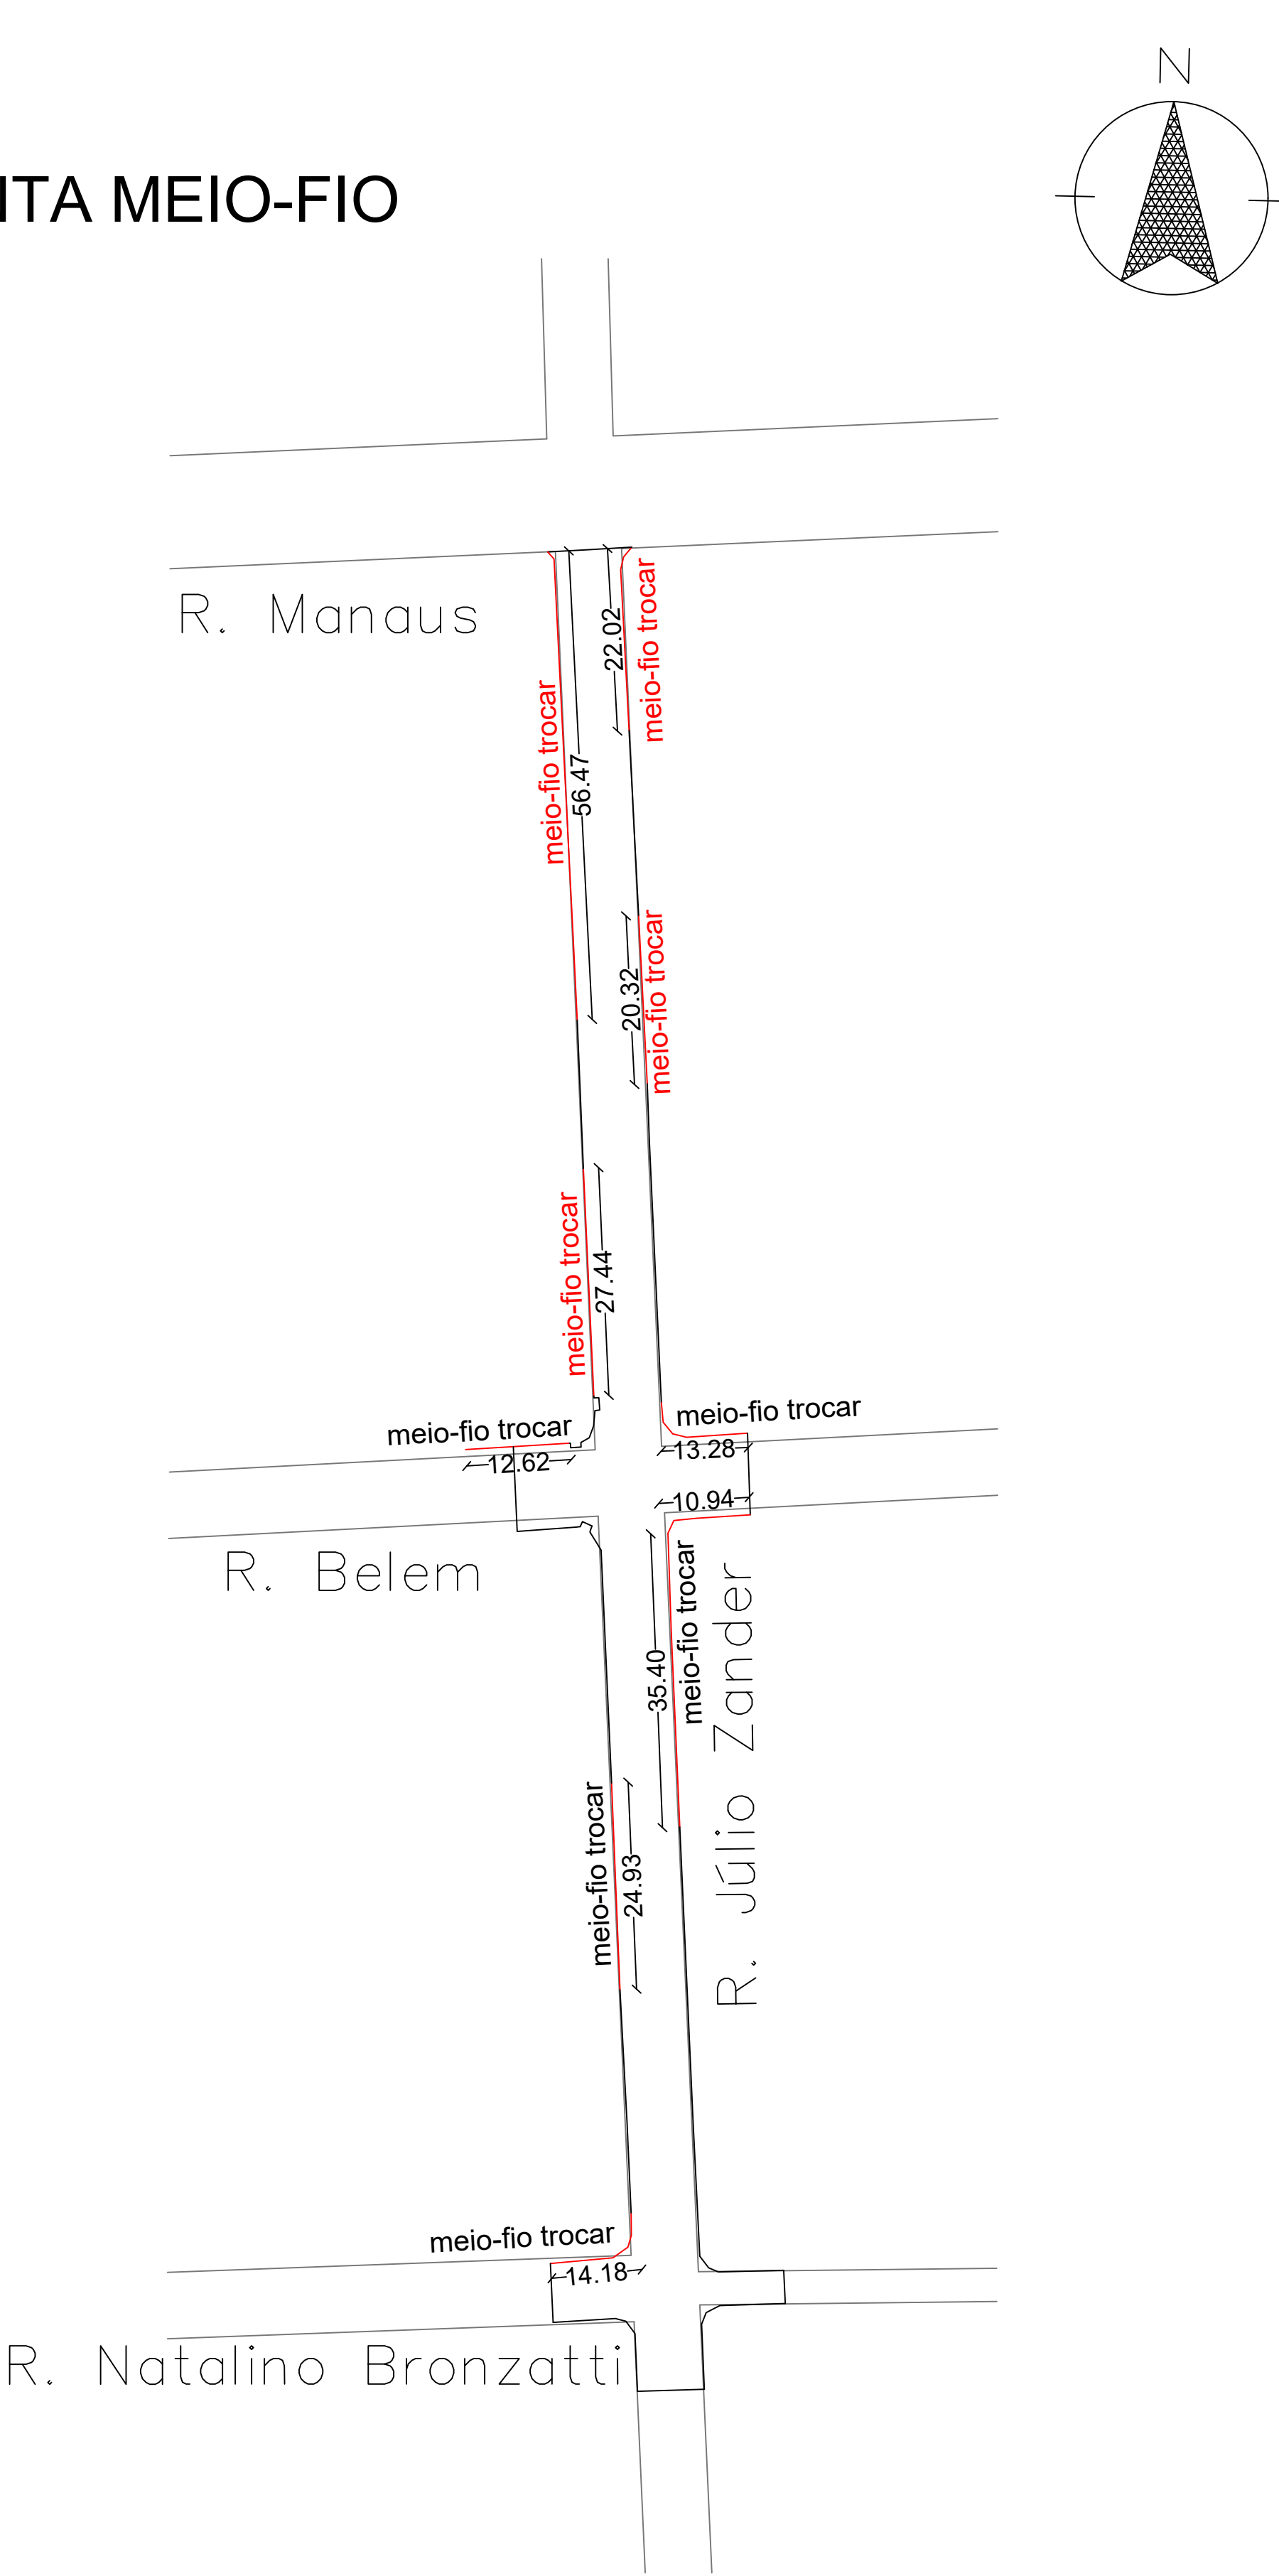

PLANTA DRENAGEM

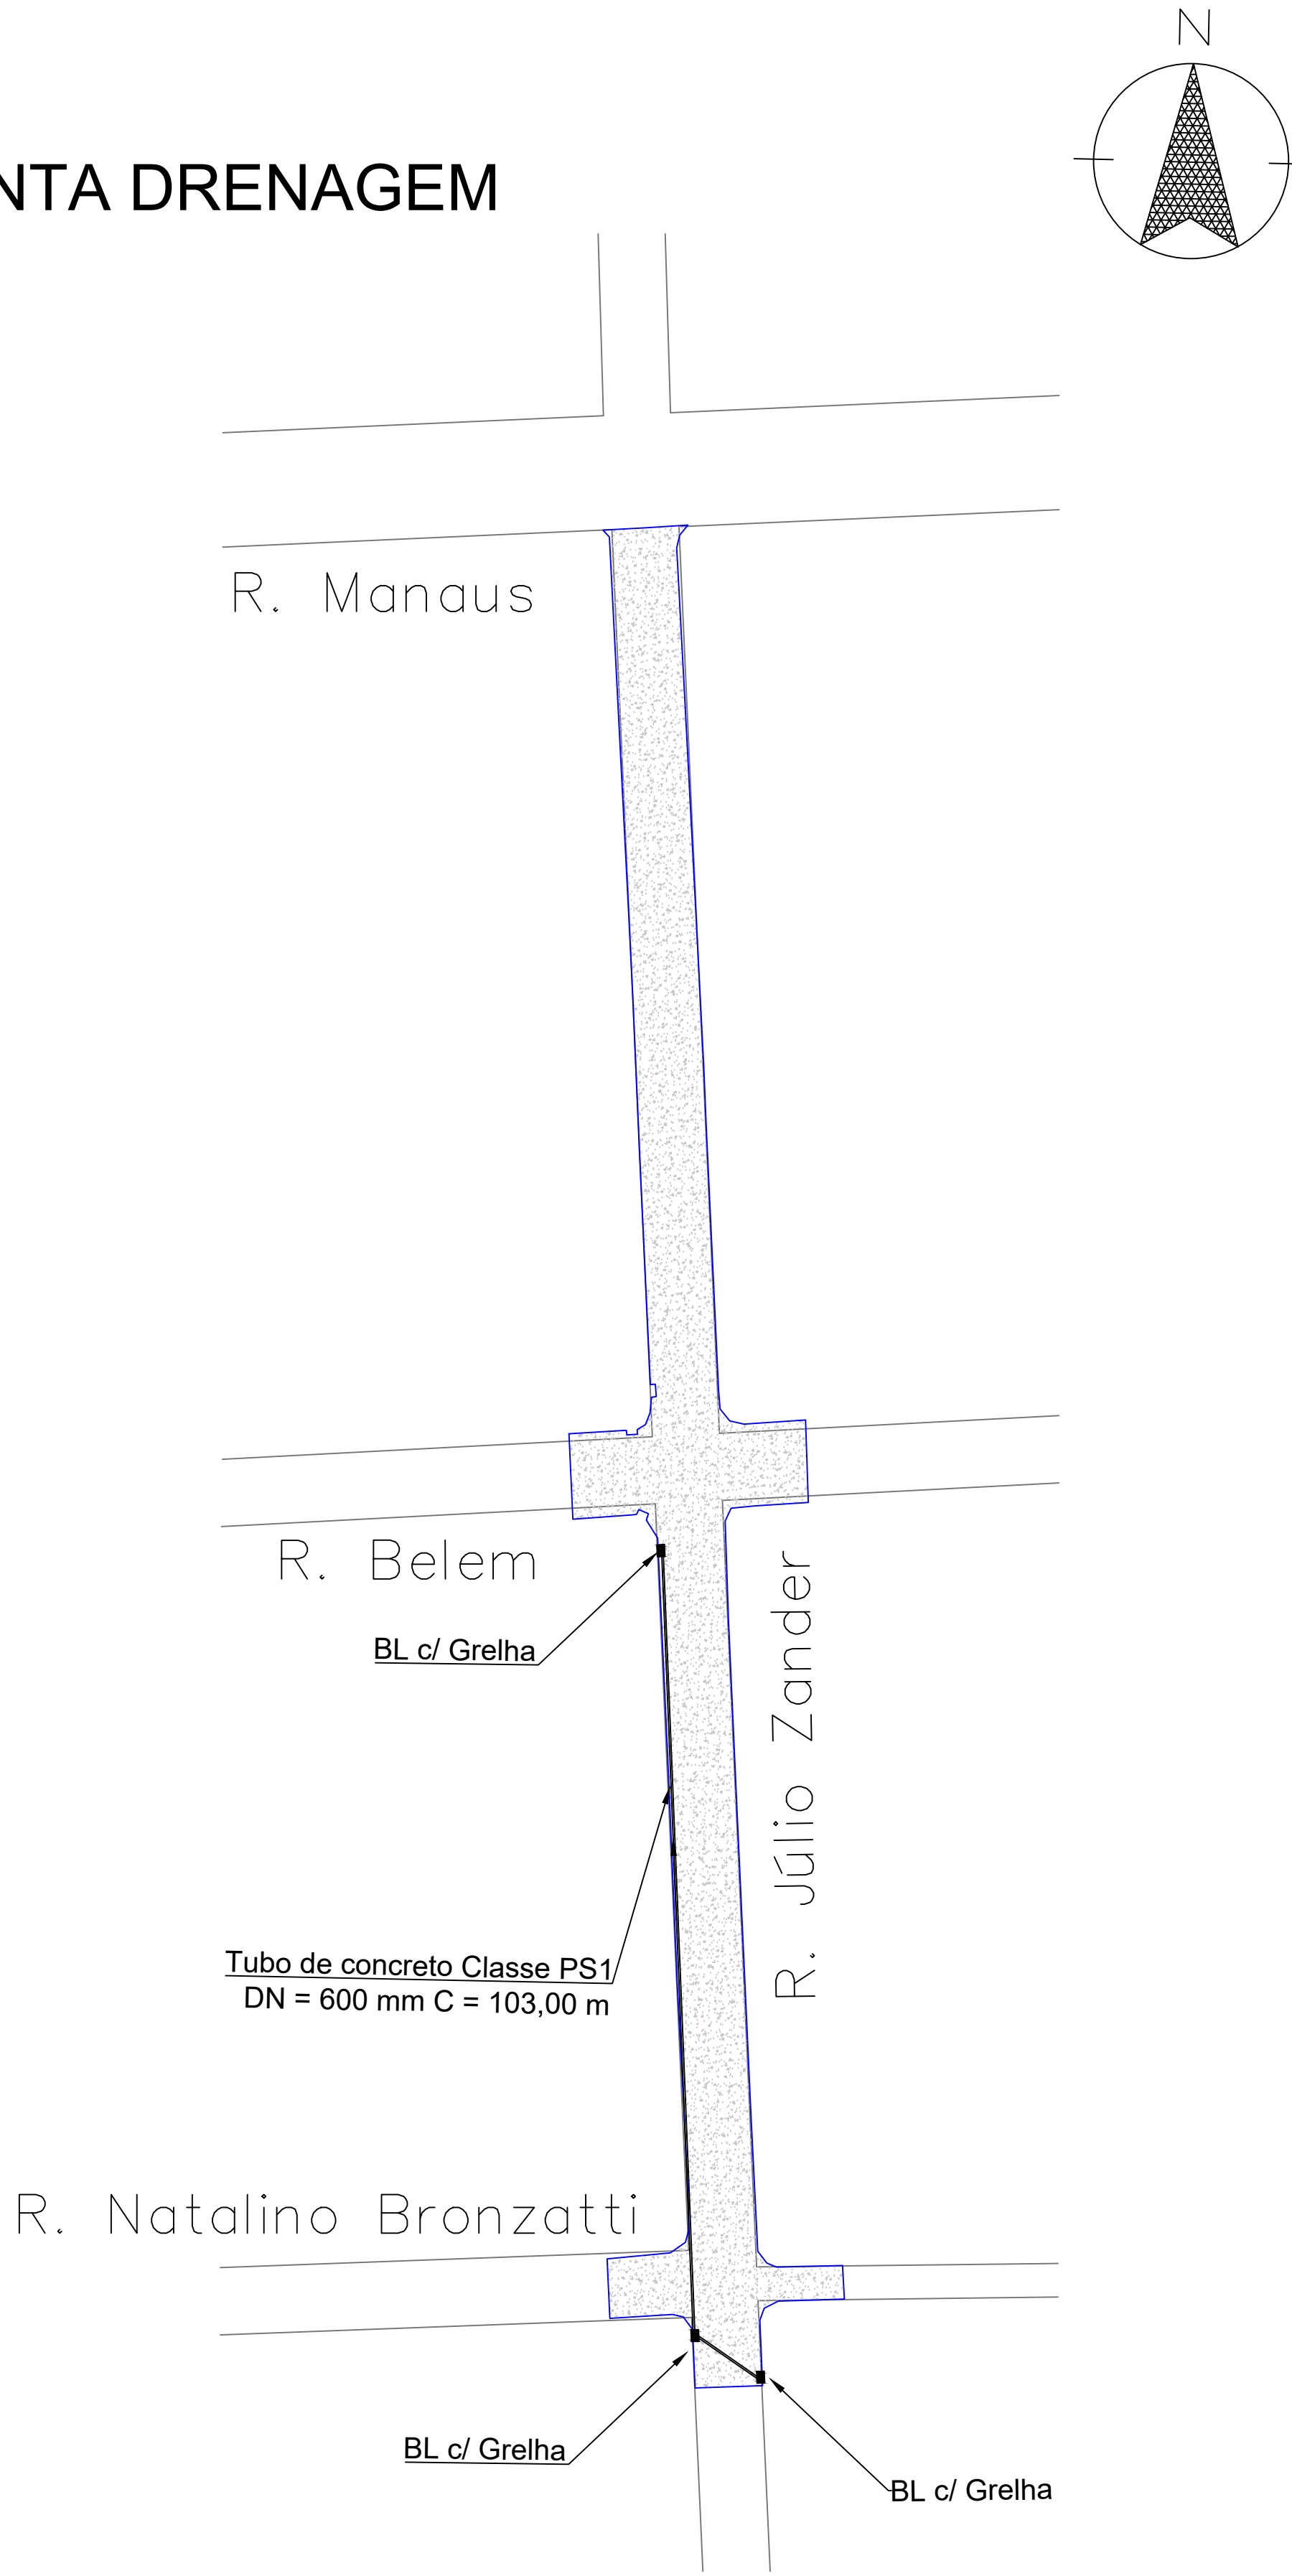

Levantamento Topográfico


RUA JULIO ZANDER - Levantamento Topográfico

PAVIMENTAÇÃO ASFÁLTICA:

REPERFILAMENTO ASFÁLTICO
Trecho entre a Rua Manaus e Rua Natalino Bronzato, golas na Rua Belém e na Rua Natalino Bronzatti
Área Rua Julio Zander (levantamento topográfico) = 2.106,40m²
Extensão de 222 metros lineares

CAPA ASFÁLTICA
Trecho entre a Rua Manaus e Rua Natalino Bronzato, golas na Rua Belém e na Rua Natalino Bronzatti
Área Rua Julio Zander (levantamento topográfico) = 2.106,40m²
Extensão de 222 metros lineares

Total RUA JULIO ZANDER - 2.106,40m²
Total troca de Meio-Fio - 238,00m

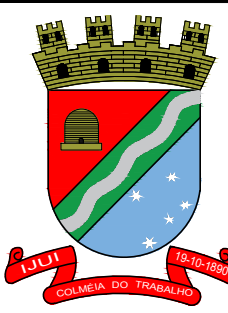

PROJETO DE PAVIMENTAÇÃO ASFÁLTICA

LOCAL: RUA JULIO ZANDER
TRECHO: ENTRE A RUA MANAUS E A RUA NATALINO BRONZATI
ÁREA TOTAL PAVIMENTAÇÃO: 2.106,40m²

TIPO: PAVIMENTO

DATA: ABRIL/2024

REVISÃO:

ESCALA: s/escala

PRANCHA: 02 - 02

Andrei Cossetin Sczmanski
Prefeito de Ijuí

Laura Augusta Drews Thomas
Engenheira Civil - CREA RS167045