
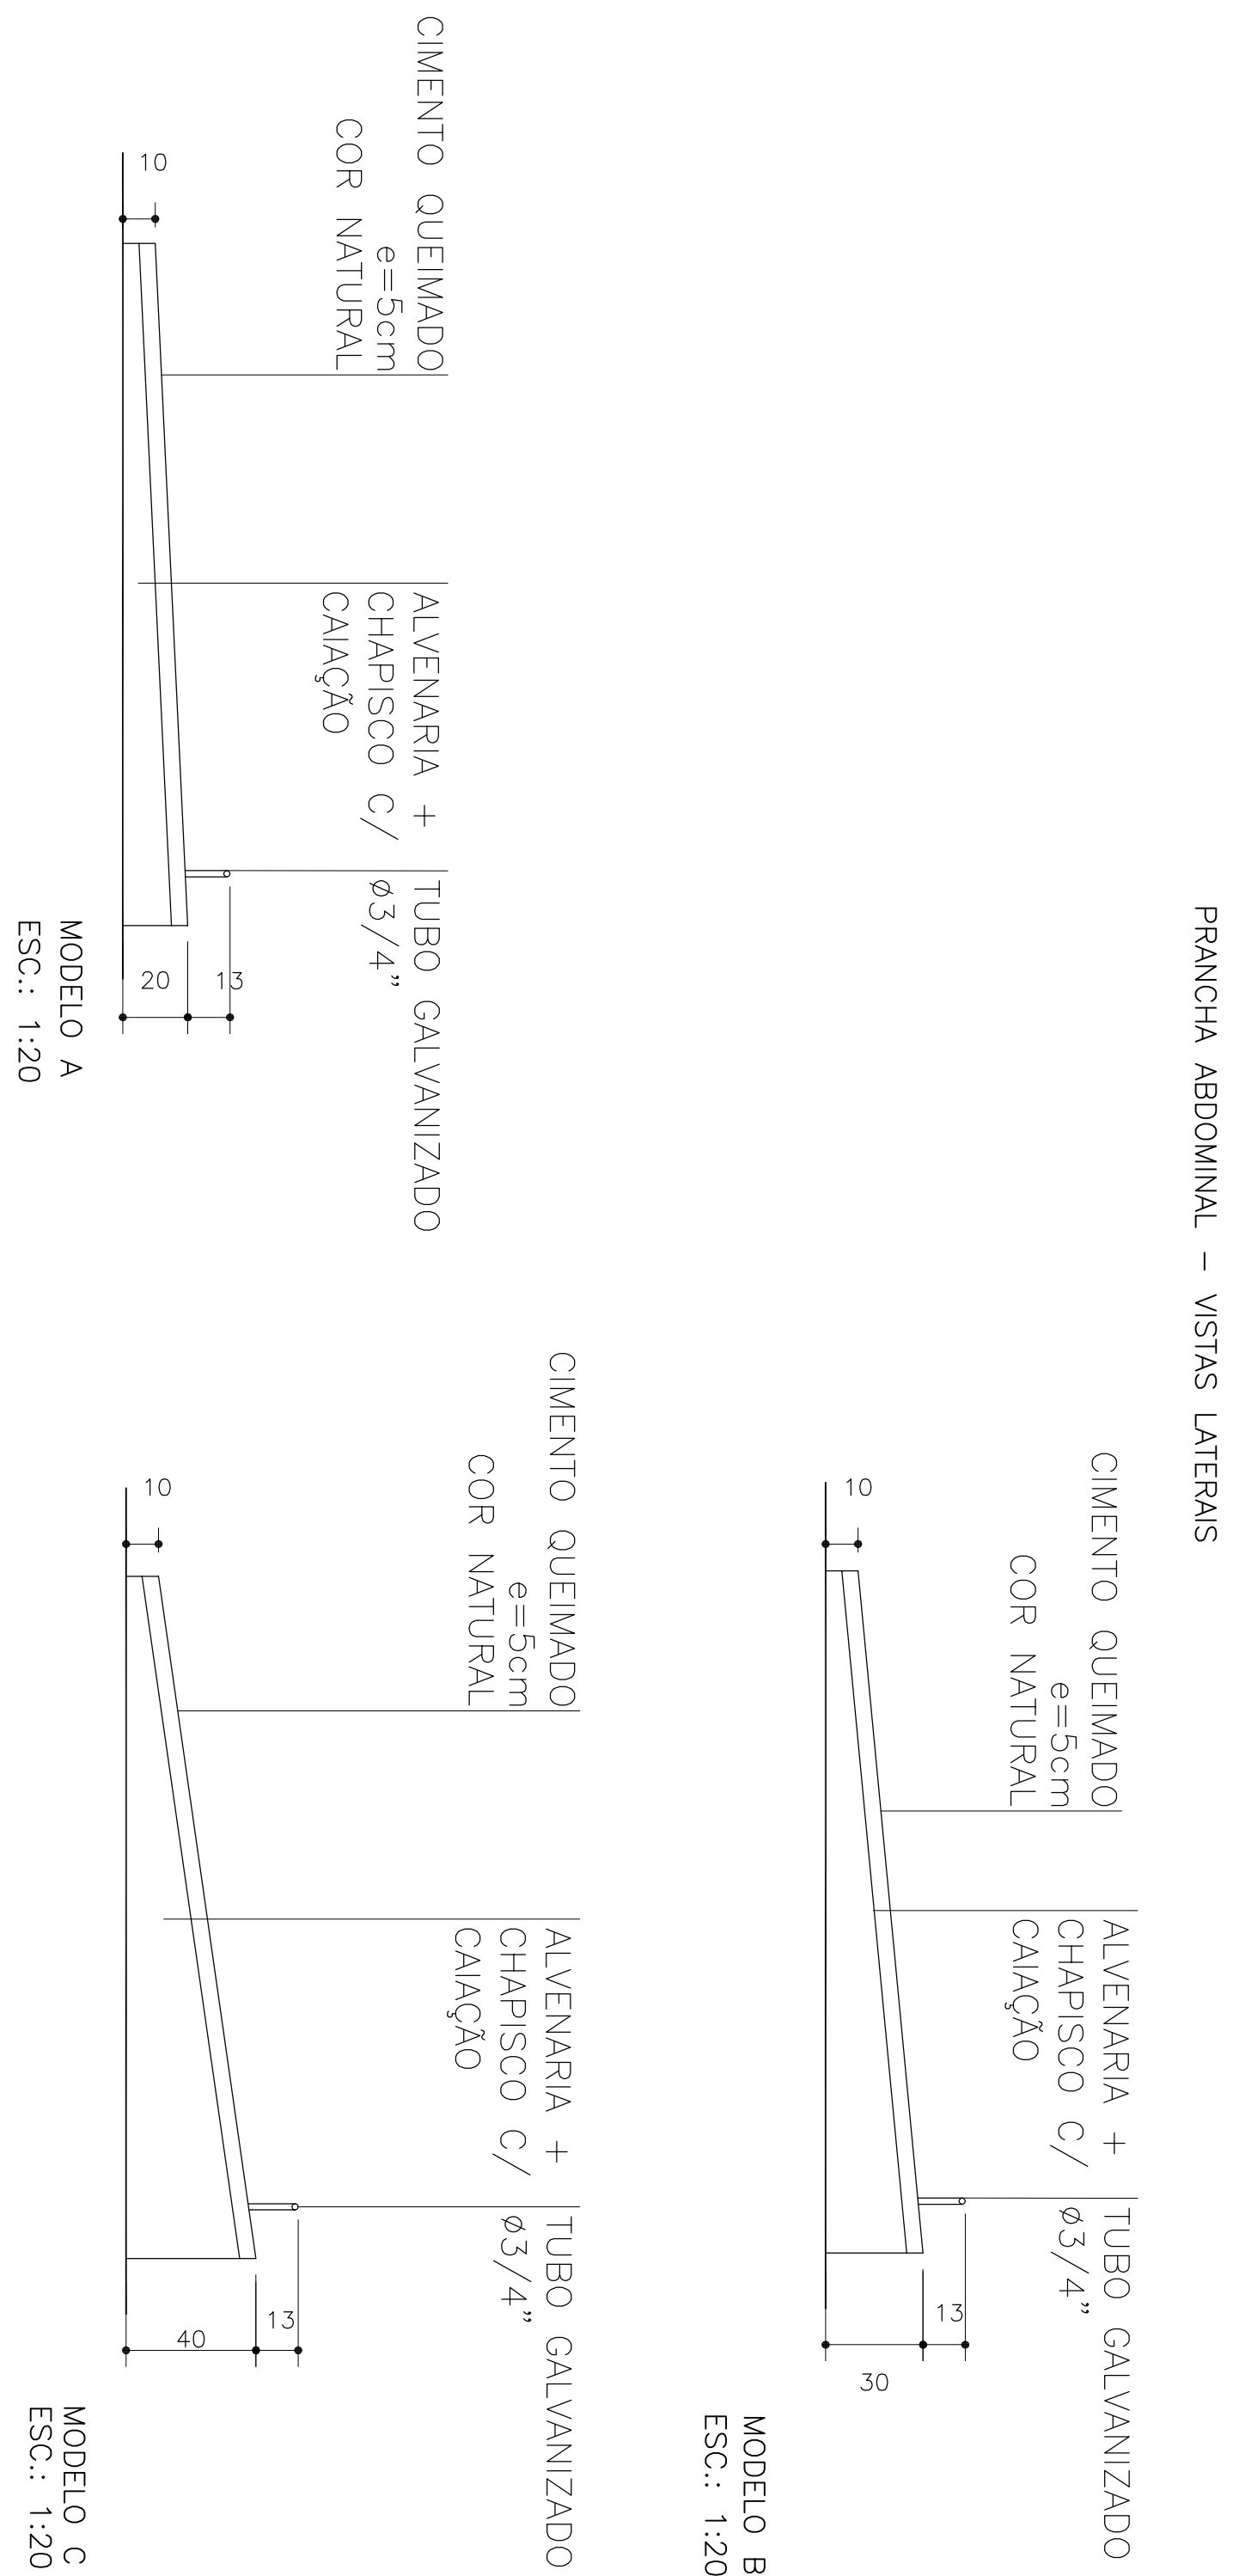
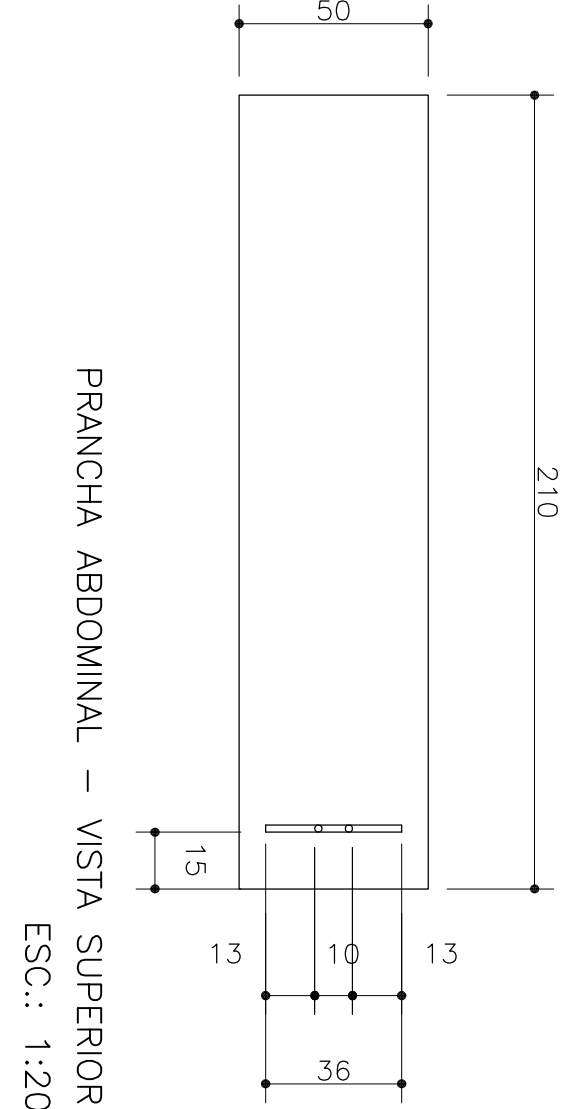
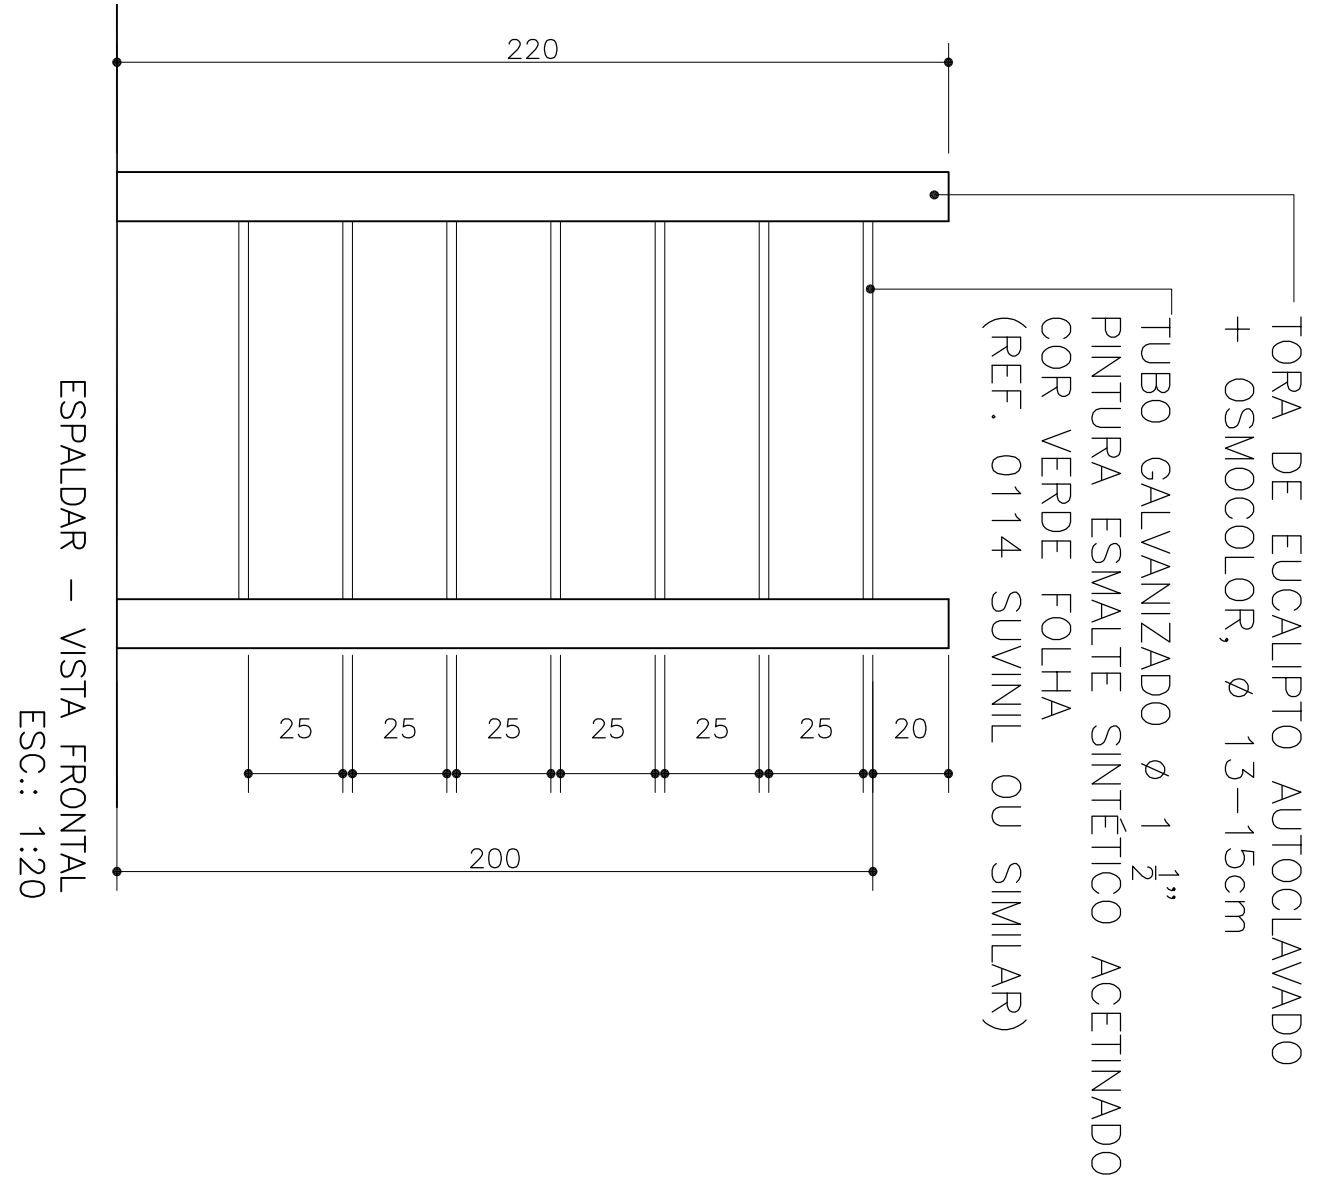
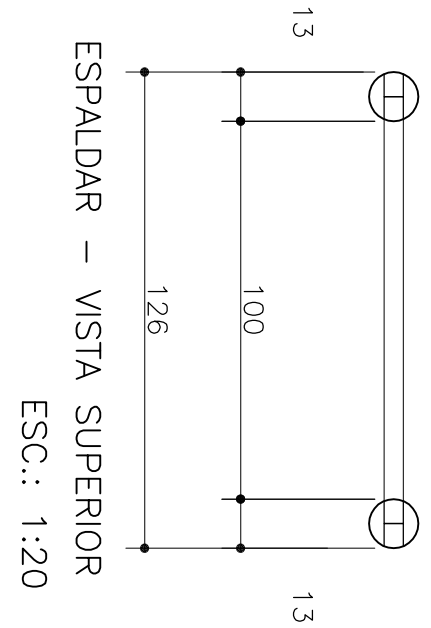


DETALHE 08 - EQUIPAMENTOS DE GINÁSTICA

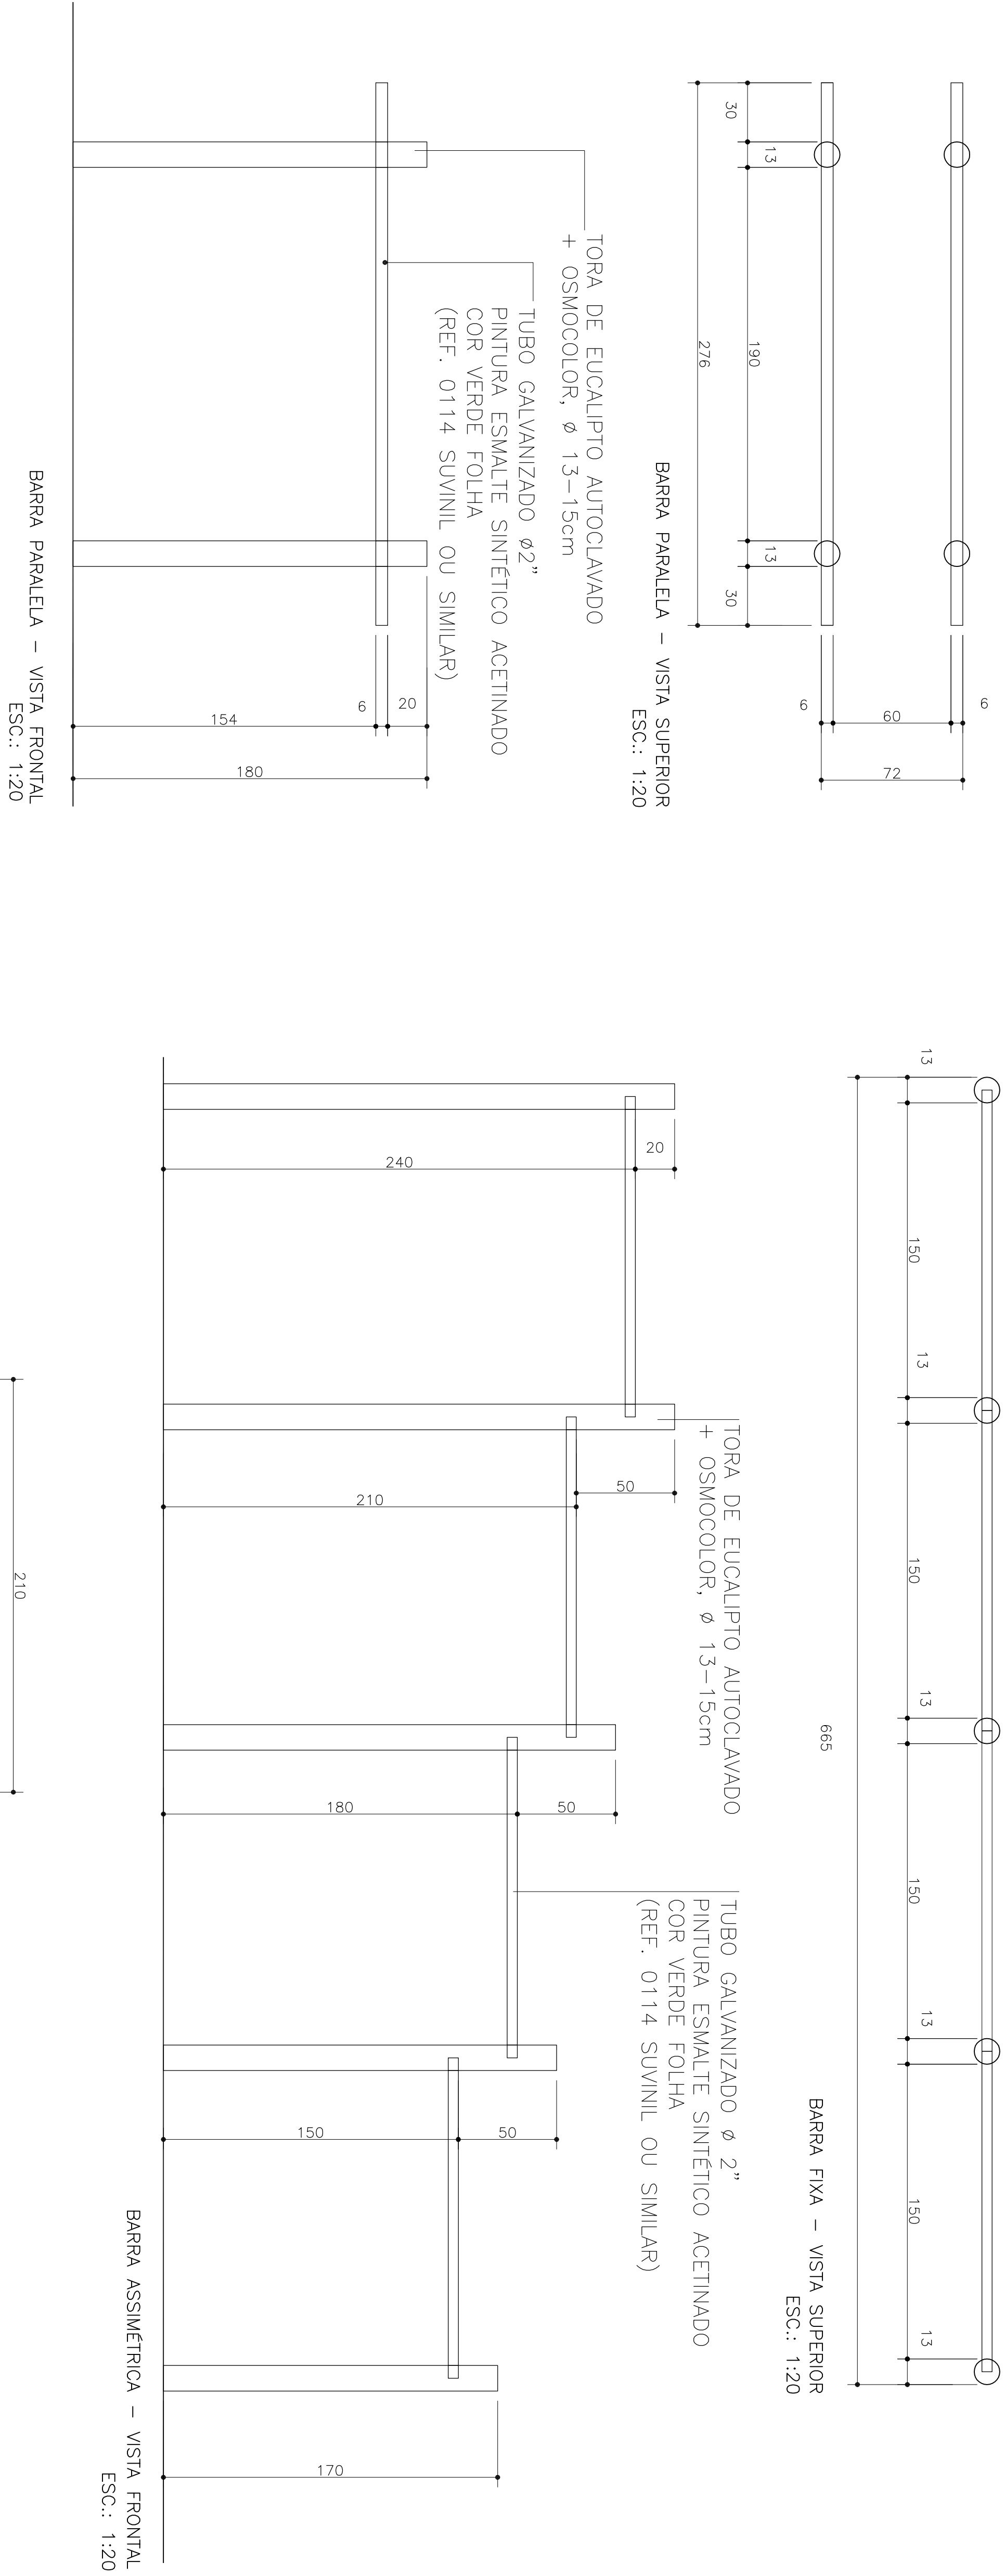

| | | | |
|--|--|-----------------------------|--|
| PAC | | | |
| PROJETO DE ARQUITETURA - EXECUTIVO | | | |
| PRAÇA DOS ESPORTES E DA CULTURA | | | |
| MODELO 3000m² | | | |
| Autor do projeto: ARO, LAESSA CRISTINA ESTRELA SILVA | | | |
| Responsável pelo Projeto: ARO, LAESSA CRISTINA ESTRELA SILVA | | | |
| CREA: 93320-D-GO | | | |
| DETALHE EQUIPAMENTOS DE GINÁSTICA | | | |
| Data: 10/09/2011 | | Escala: 1:20 | |
| Revisão: 001 | | Arquivo: 001-001-001-001 | |
| Nº | | Número da planilha: 17 / 19 | |