


LADO NORTE

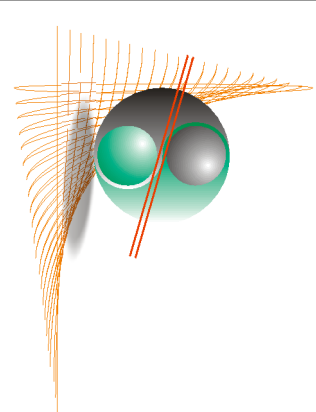

**CENTRAL DE PROJETOS**  
Projetos Arquitetônicos / Elétricos / Hidrossanitários  
Projetos Visuais / Interiores / Paisagismo

Rua Floriano Peixoto - 486, Centro - Ijuí / RS

Proprietário: Município de Ijuí / Poder Executivo  
Obra: Estabelecimento de Saúde da Família do Meio Rural  
Local: Rua São Paulo - Centro - Ijuí-RS


Projeto: Planta de locação e cargas  
Escala: 1:50  
Data: Agosto de 2013

Responsável Técnico: ROQUE R OTTONELLI DALMAS  
CREA-RS 18781

Proprietário: Município de Ijuí / Poder Executivo  
PL 02  
01

- Observações:
- 1 - Esforços com valores característicos
  - 2 - Forças em tf
  - 3 - Momentos em tfm
  - 4 - Sistema de coordenadas GLOBAL
  - 5 - CA é a cota de arrasamento/assentamento da fundação

PLANTA DE LOCAÇÃO DO PAVIMENTO BALDRAME

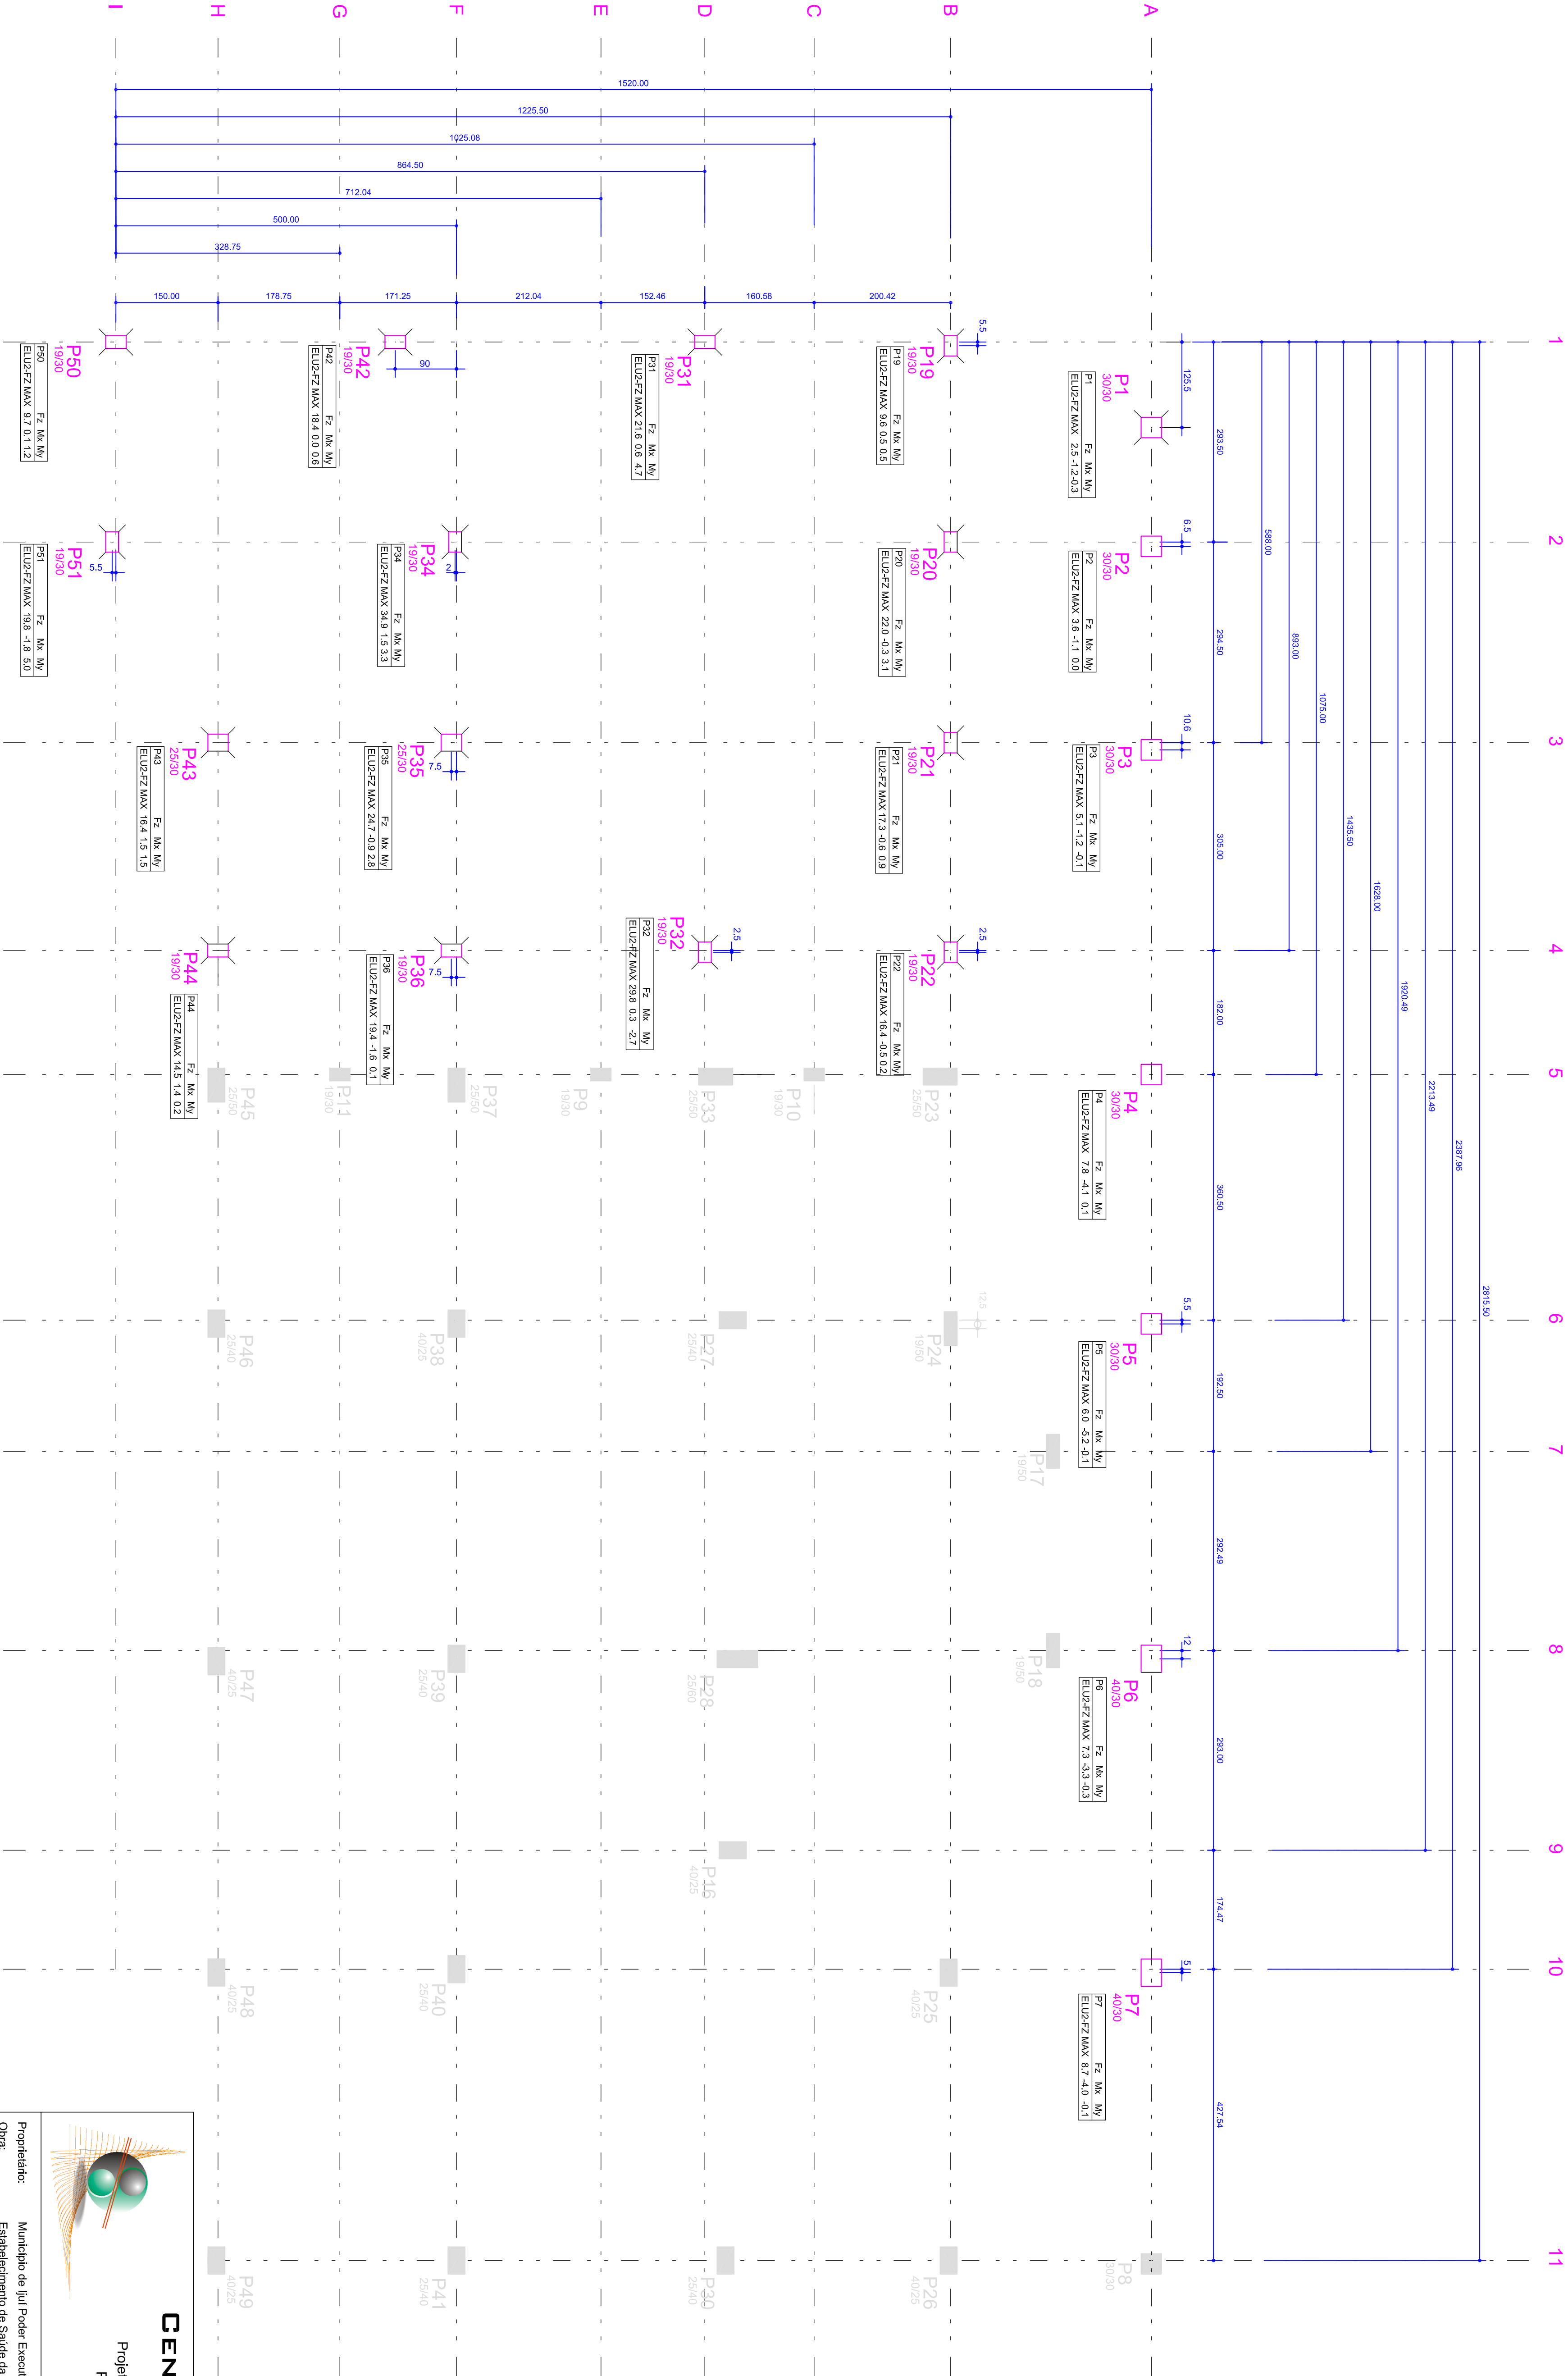

LADO NORTE

- Observações:
- 1 - Esforços com valores característicos
  - 2 - Forças em tf
  - 3 - Momentos em tfm
  - 4 - Sistema de coordenadas GLOBAL
  - 5 - CA é a cota de arrasamento/assentamento da fundação

PLANTA DE LOCAÇÃO DO PAVIMENTO AUDITÓRIO

**CENTRAL DE PROJETOS**

Projetos Arquitetônicos / Elétricos / Hidrossanitários  
Projetos Visuais / Interiores / Paisagismo

Proprietário: Município de Ijuí - Poder Executivo  
Obra: Estabelecimento de Saúde da Família do Meio Rural  
Local: Rua São Paulo - Centro - Ijuí-RS

Projeto:	Escala:	Data:
Planta de locação e cargas	1:50	Agosto de 2013

Responsável Técnico:	PL 02
ROQUE R. OTTONELLI DALMAS	PRANCHA

Proprietário:	02
Município de Ijuí - Poder Executivo	