
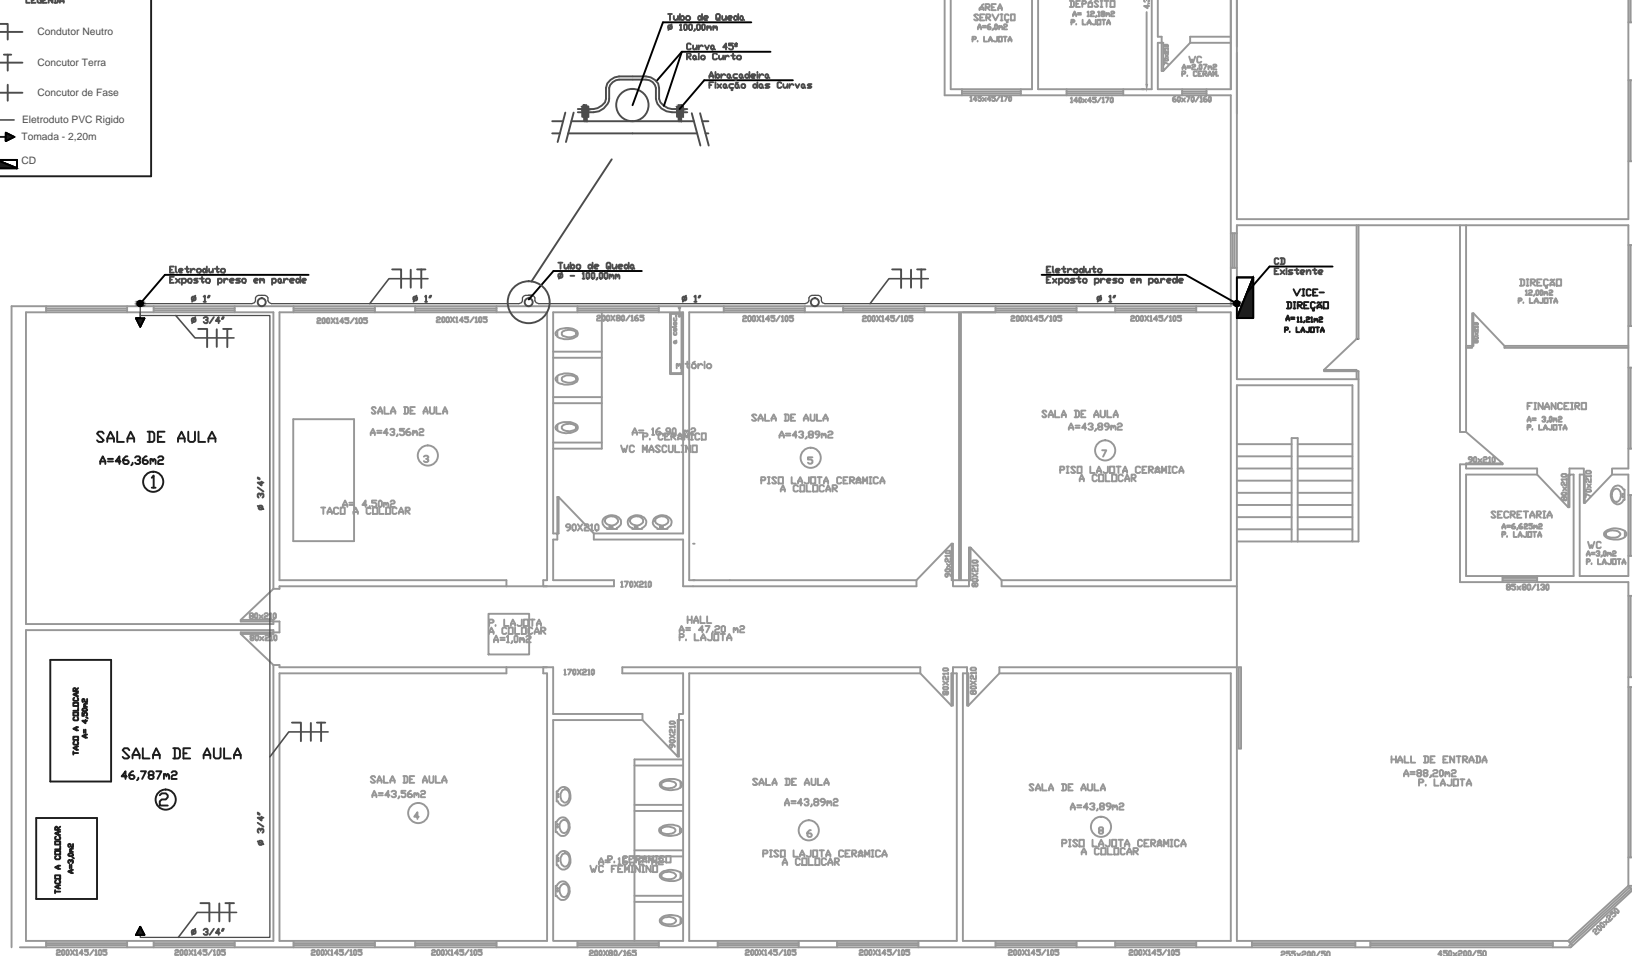


OBS: PÉ DIREITO DE CADA PAVIMENTO H=3,0m

QUADRO DE CARGA										
CIRCUITO	LÂMPADAS				TOMADAS				CARGA TOTAL (WATTS)	BITOLA CONDUTOR (mm²)
	1X60 W	1X150W	EX40 W	100 W	100 W	300 W	1800W	5400 W		
1	-	-	-	-	-	-	2	-	3.600	6,00
										DIS.J (A)
										30
										OBSERVAÇÕES
										Climatizadores

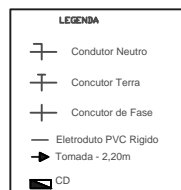

PAVIMENTO TERREO - CEMEJ