



**ESTRUTURAL**  
**PLANTA DE FÔRMAS - PILARES**  
ESCALA: 1:75

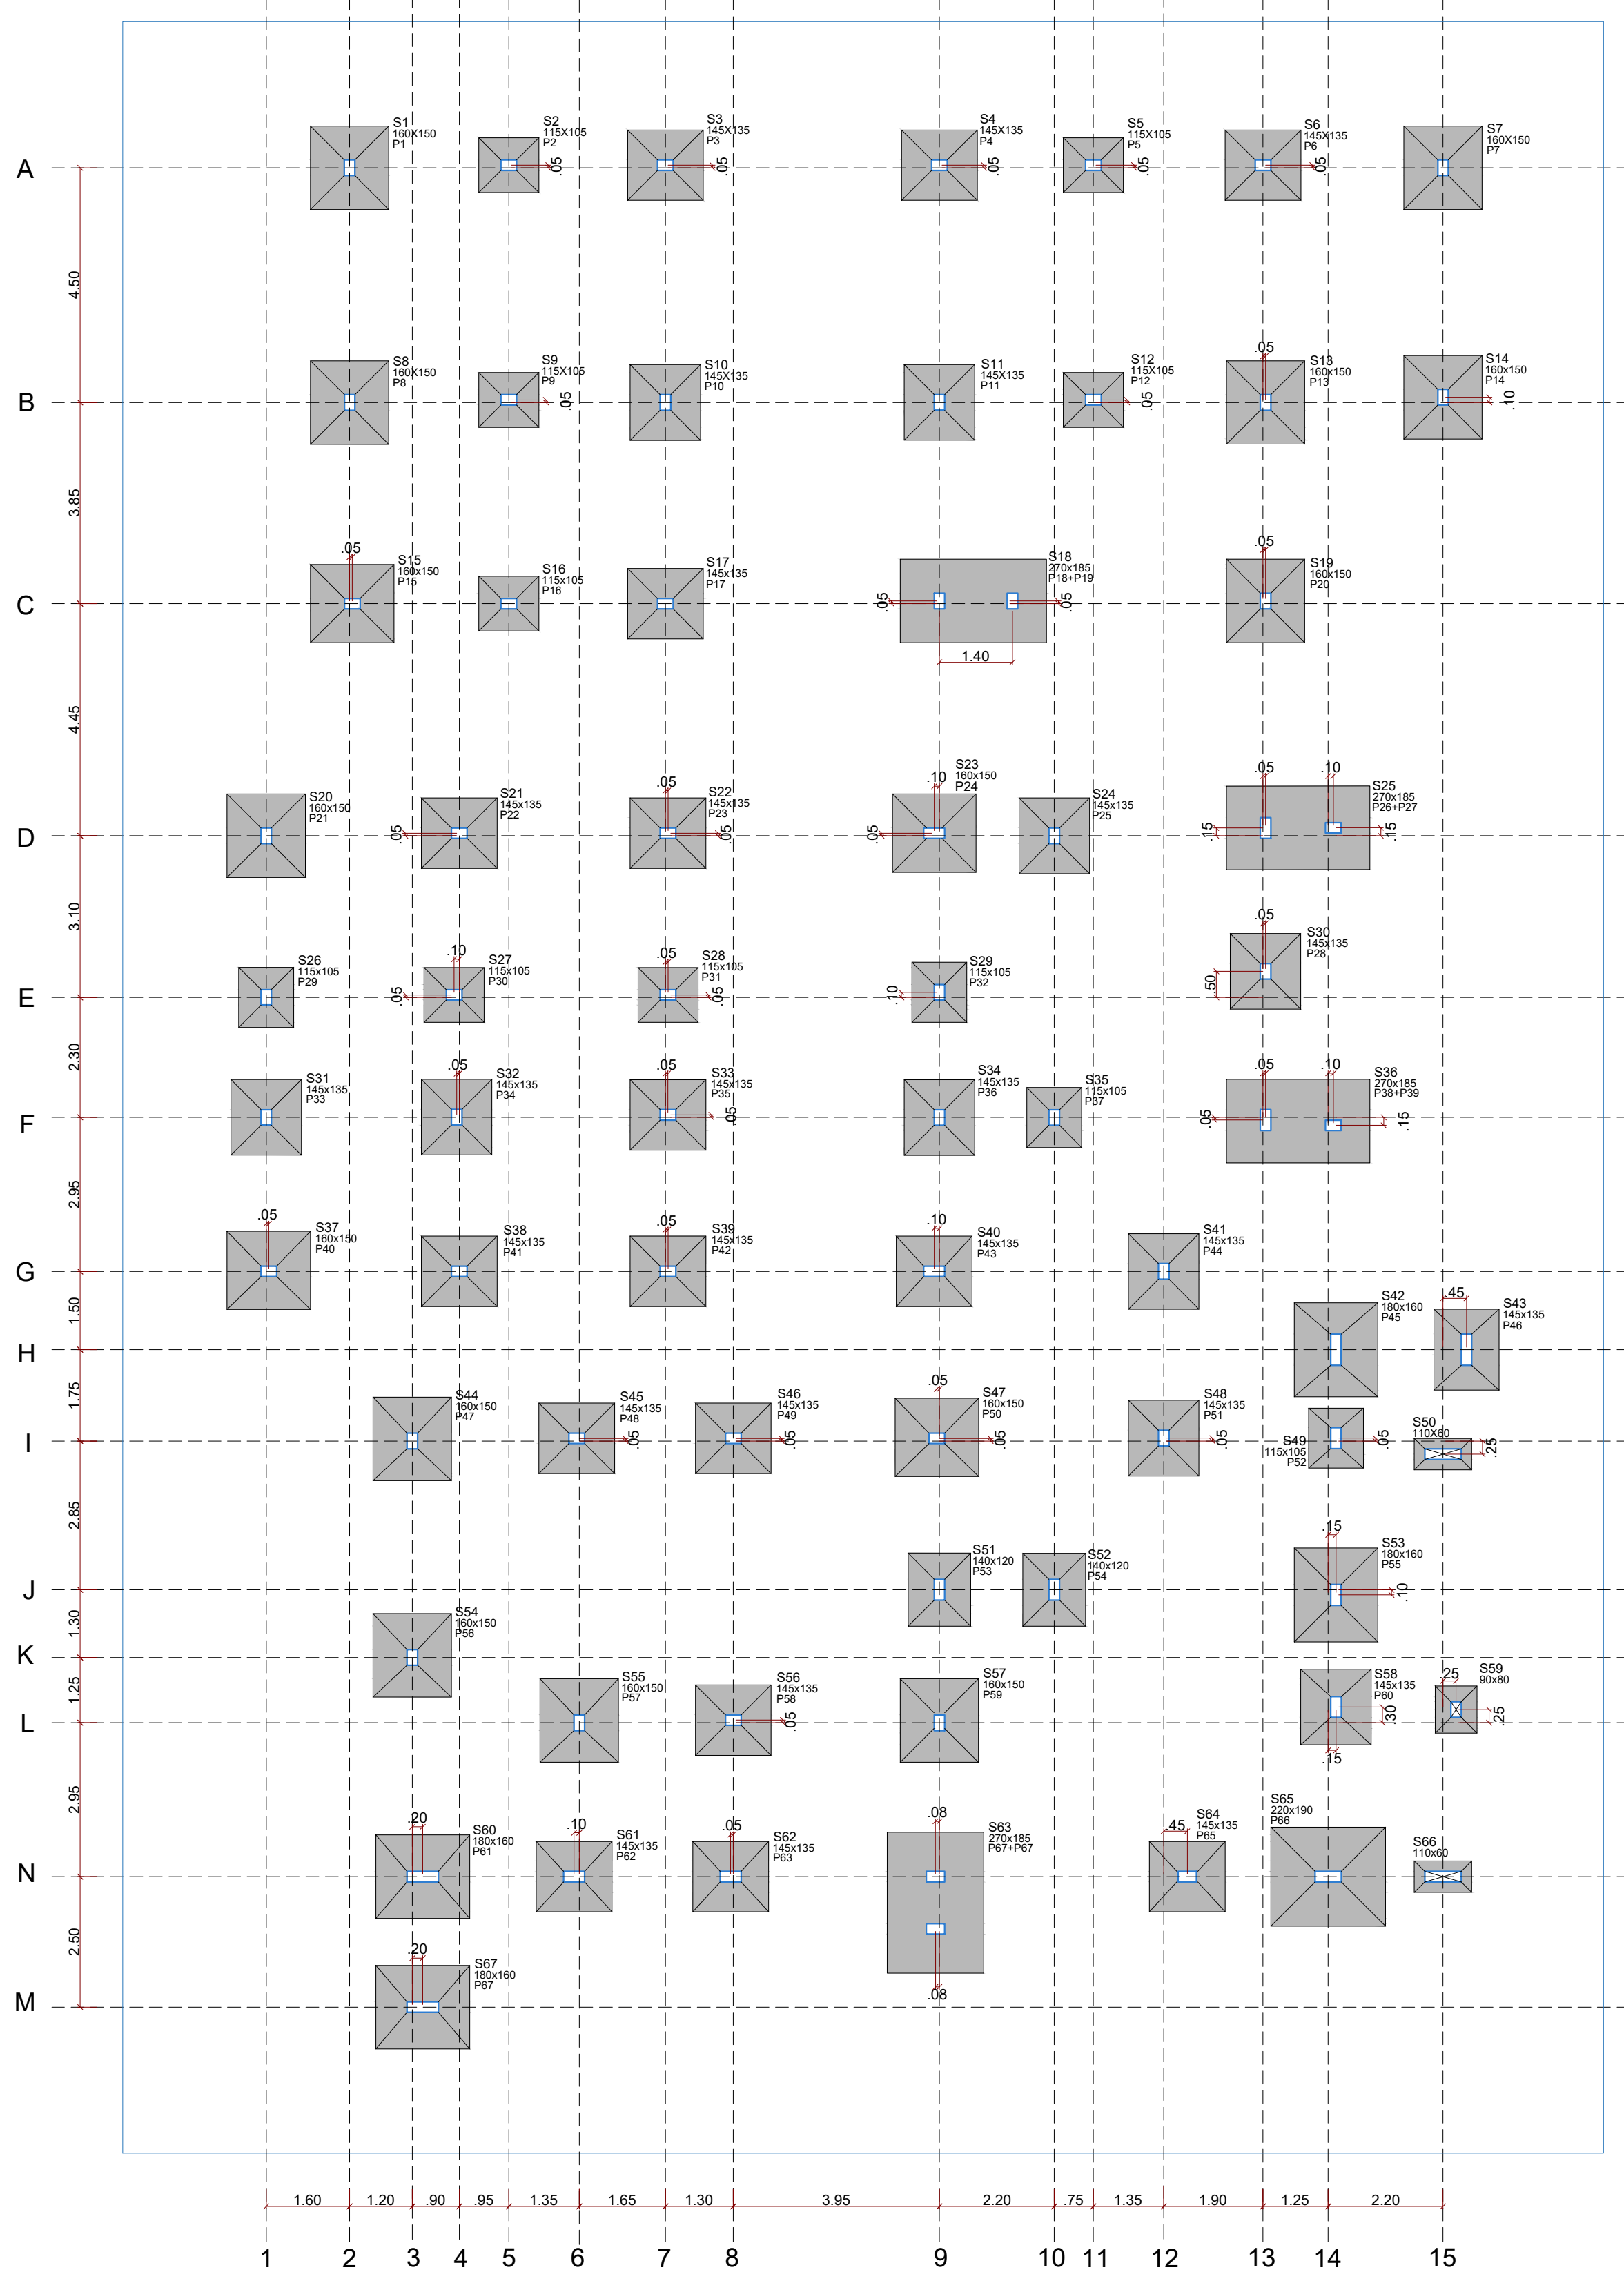

**ESTRUTURAL**  
**LOCAÇÃO PILARES**  
ESCALA: 1:100

	MUNICÍPIO DE UJUÍ SECRETARIA MUNICIPAL DE SAÚDE	
	RUA BENJAMIN CONSTANT, 429 - CENTRO - UJUÍ/RS - CEP:98700-000	
	PREFEITO	ANDREI COSSETIN SZCZMANSKI
	SECRETÁRIO MUNICIPAL SMS	MÁRCIO JÚNIOR STRASSBURGER
	RESPONSÁVEL TÉCNICO	RICARDO HEISLER ENG. CIVIL CREA/RS 223388
OBRA CONSTRUÇÃO DE UBS II - BAIRRO OSVALDO ARANHA		
ENDEREÇO Avenida 21 de Abril - Bairro Osvaldo Aranha		
PRANCHA - PROJETO ESTRUTURAL PLANTA DE FÔRMA - PILARES PLANTA DE LOCAÇÃO - PILARES		Nº <b>01</b> /07
DATA ABRIL/2025	ESCALA INDICADA	ÁREA TOTAL 665,05 m²
DESENHO	REVISÃO	