



Legenda de condutos - COBERTURA	
Água fria	

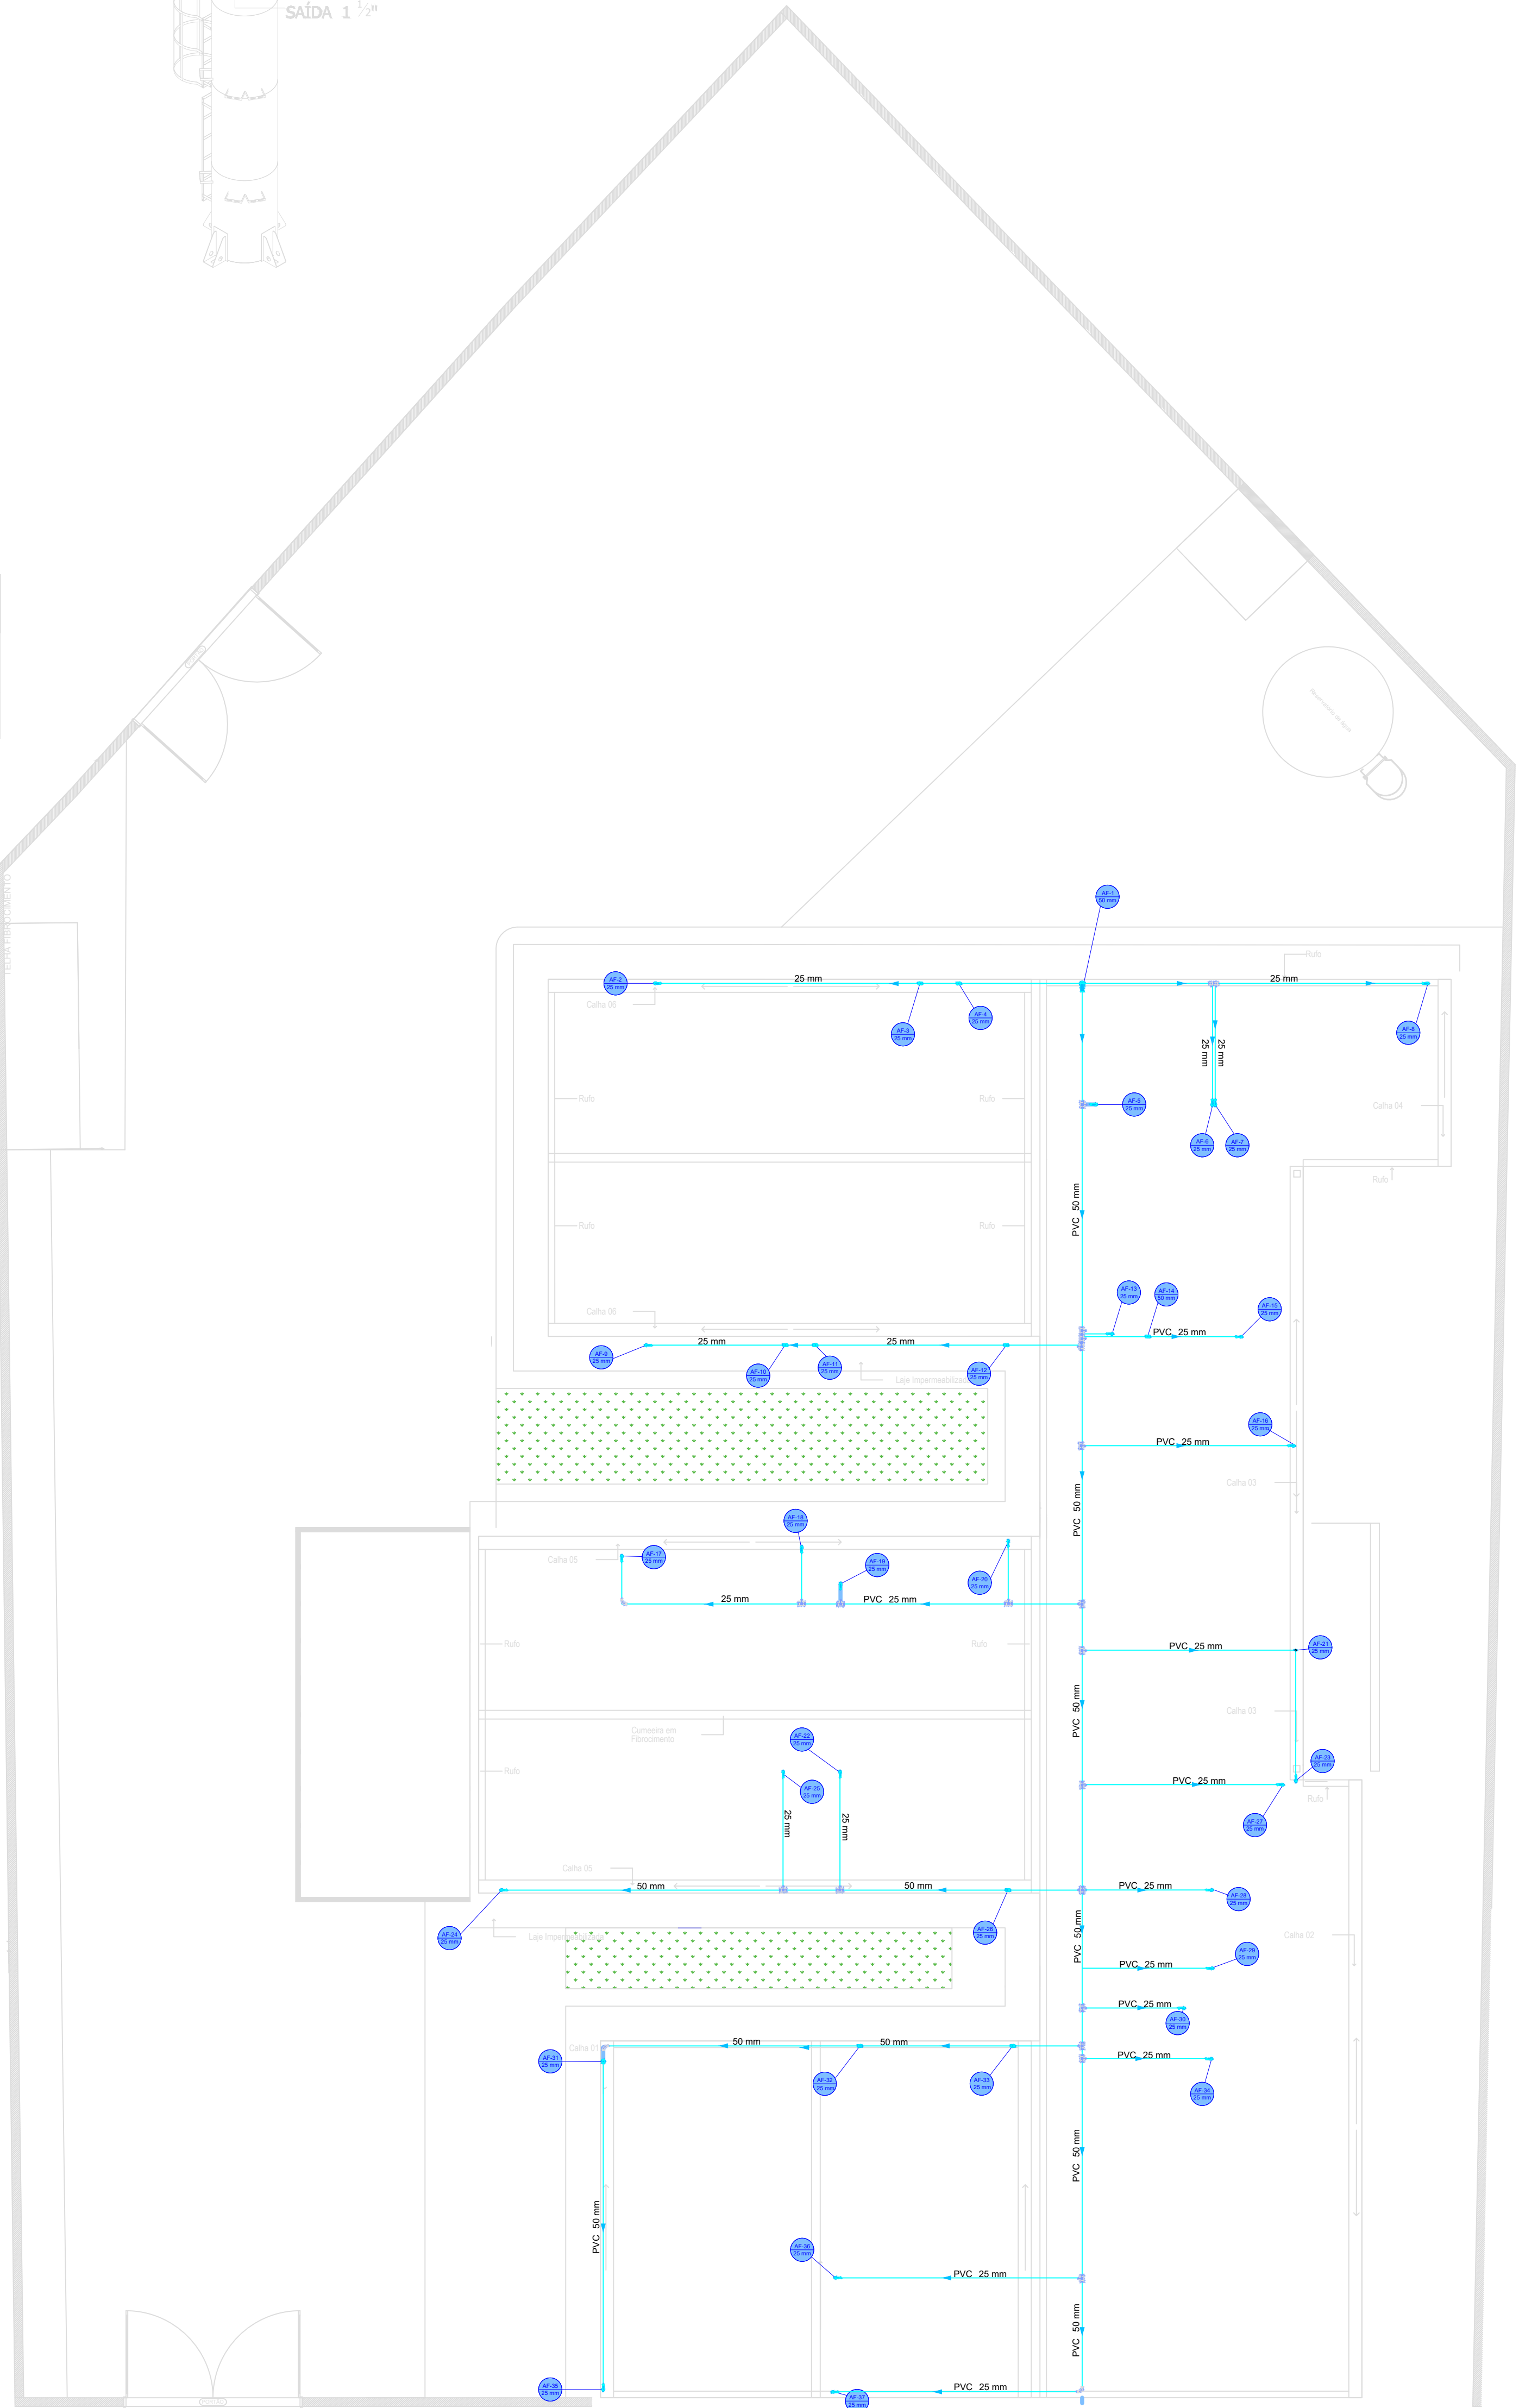

PLANTA - HIDRÁULICO - COBERTURA
ESC. 1/75

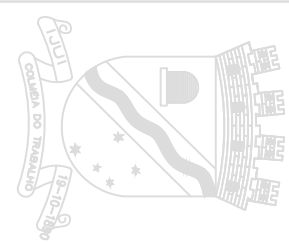

MUNICÍPIO DE ILHÚ
SECRETARIA MUNICIPAL DE SAÚDE
RUA BENJAMIN CONSTANT, 429 - CENTRO - ILHÚ/RS - CEP:98700-000

EXECUÇÃO DE UBS II

PREFEITO: ANDRÉ COSENTIN SZYMANSKI

SECRETÁRIO MUNICIPAL SMS: MARCO JUNIOR STRASSBURGER

RESPONSÁVEL TÉCNICO: RICARDO HEISTER ENG. CIVIL CREV/RG 223388

OPERAÇÃO

Avencida 21 de Abril - Bairro Osvaldo Aranha

PRANCHIA

DATA: Abril/2025

ESCALA: 665,03 m²

INDICADA

PLANTA - HIDRÁULICO - COBERTURA

02/06